


közönség parkoló

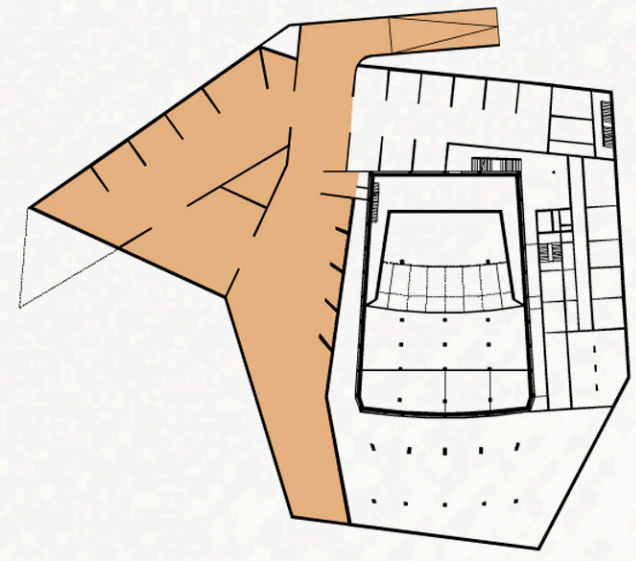

KONCERT közönségforgalmi területek

szolgálati parkoló

zenekari árok


zenészek közlekedői

gépészet

elektromos ellátás


egyéb raktárak

színpadhoz kapcsolódó tárolók

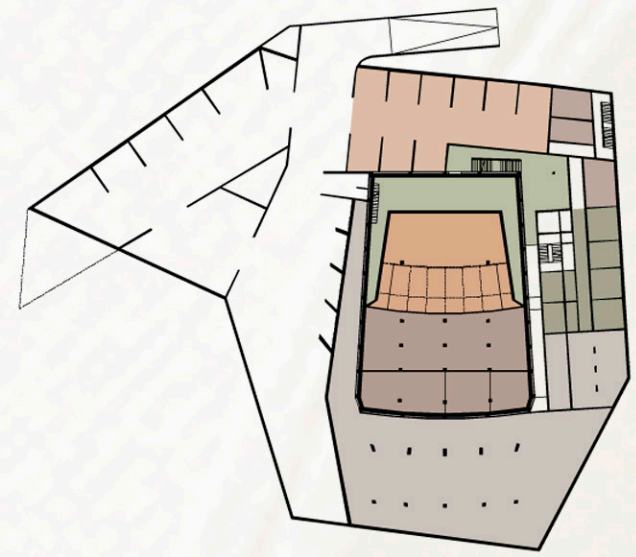

KONCERT kiszolgáló területek

közönség parkoló

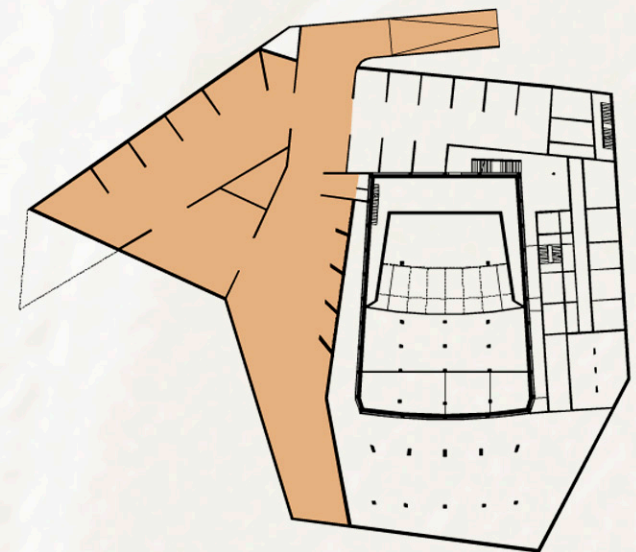


KONFERENCIA közönségforgalmi területek

szolgálati parkoló


gépészet

elektromos ellátás

egyéb raktárak

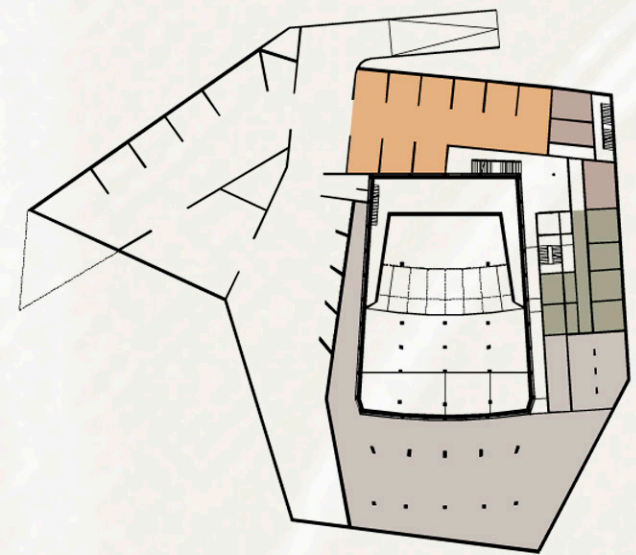

KONFERENCIA kiszolgáló területek

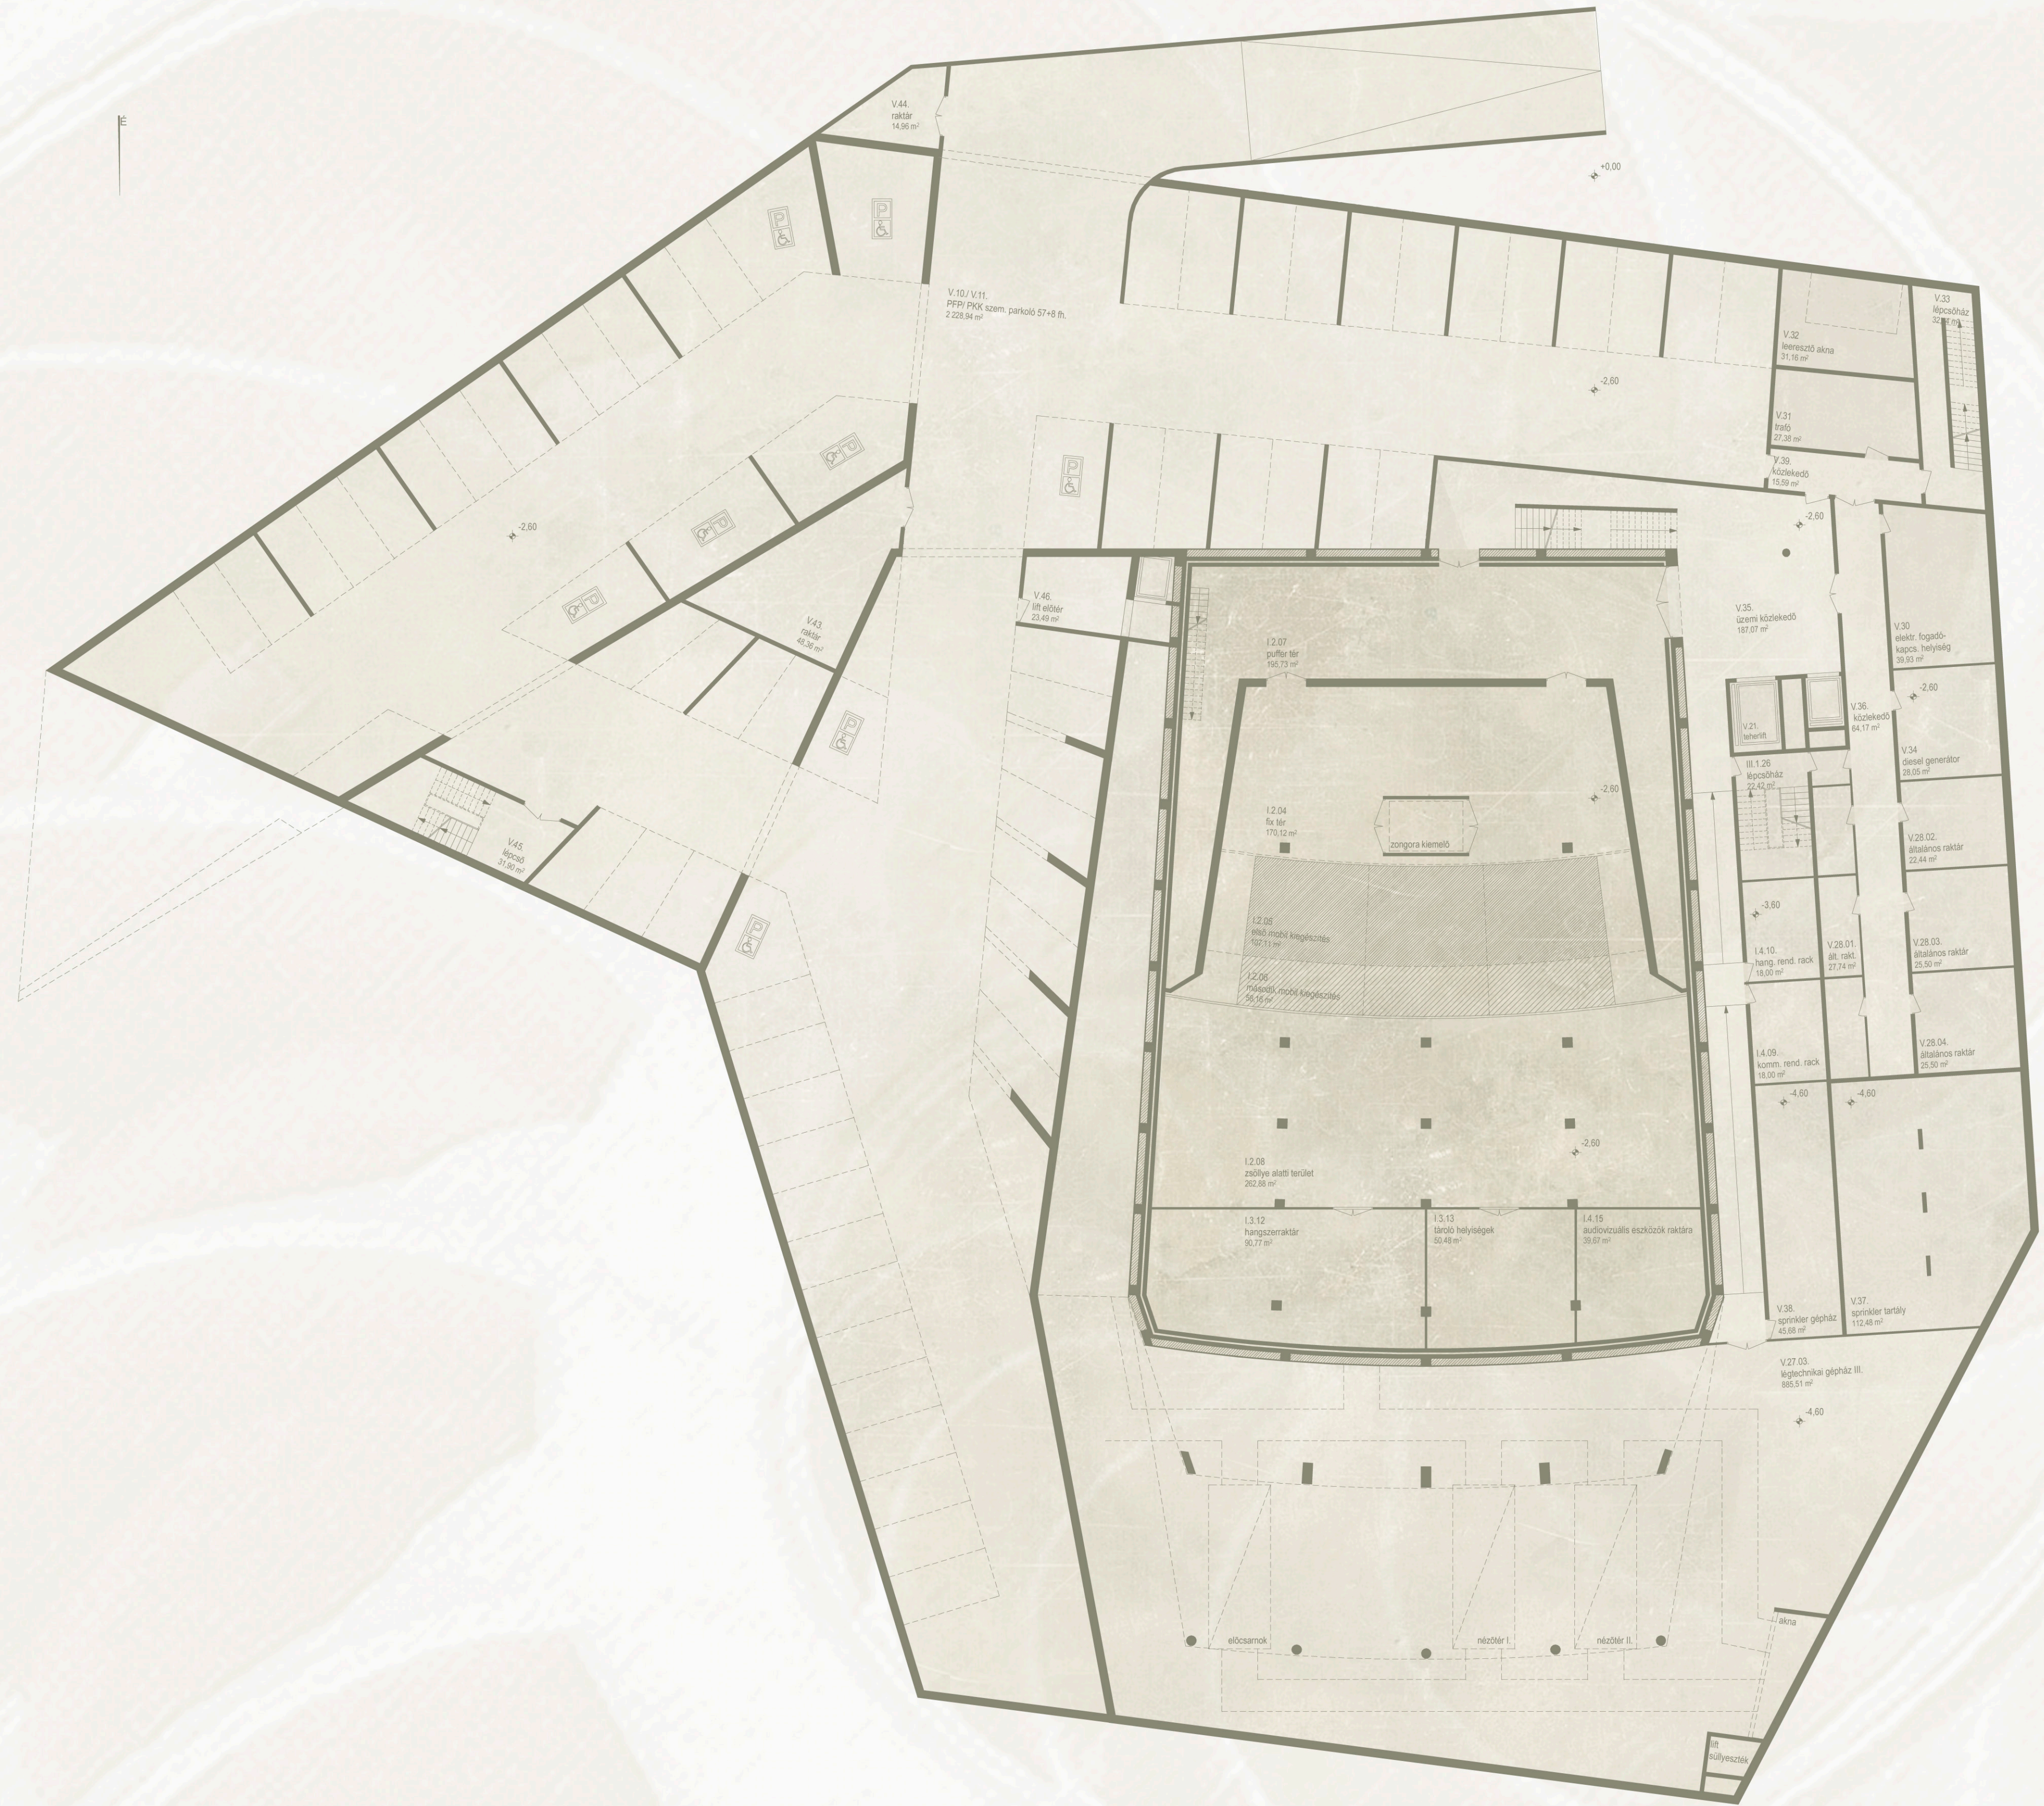

03

TECHNIKAI SZINT ALAPRAJZA

M=1:200

