



- közönségforgalmi terület
- nézőtér
- közönség mosdó
- büfé

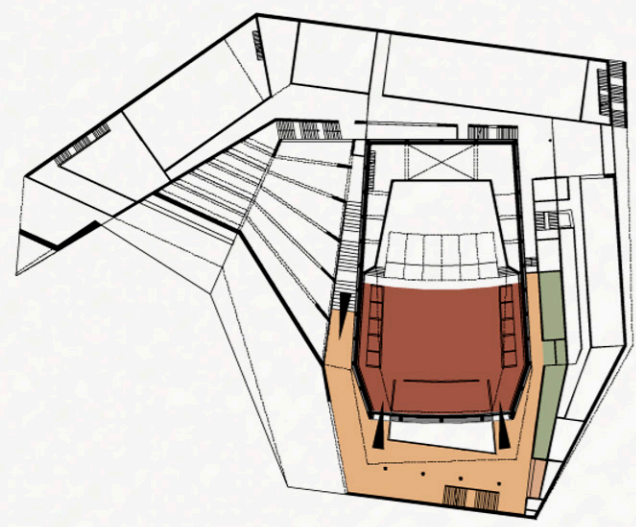


KONCERT közönségforgalmi területek

- üzemi közlekedő
- szólampróba termek
- PKK/PFP porta

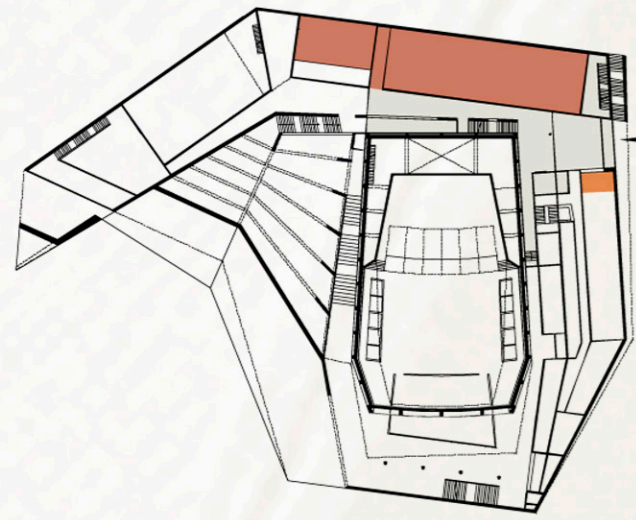


KONCERT kiszolgáló területek

- közönségforgalmi közlekedők
- 1000 fős terem
- 250 fős terem
- szekciótérmekek
- közönség mosdó
- büfé

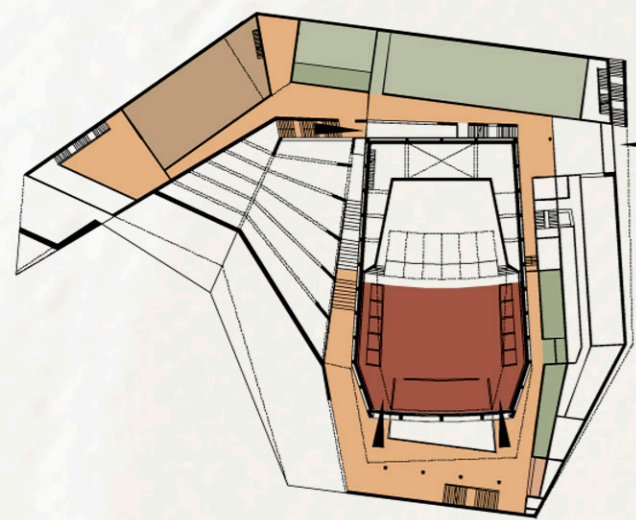


KONFERENCIA közönségforgalmi területek

- üzemi közlekedő
- PKK/PFP porta
- PKK irodák
- büfé szervíz sáv

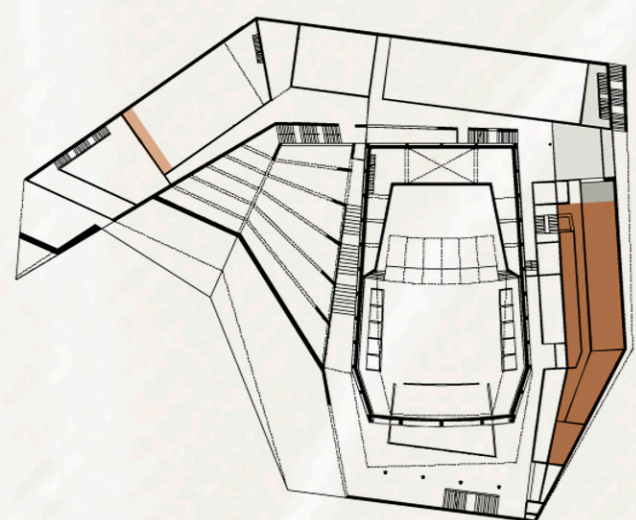

KONFERENCIA kiszolgáló területek

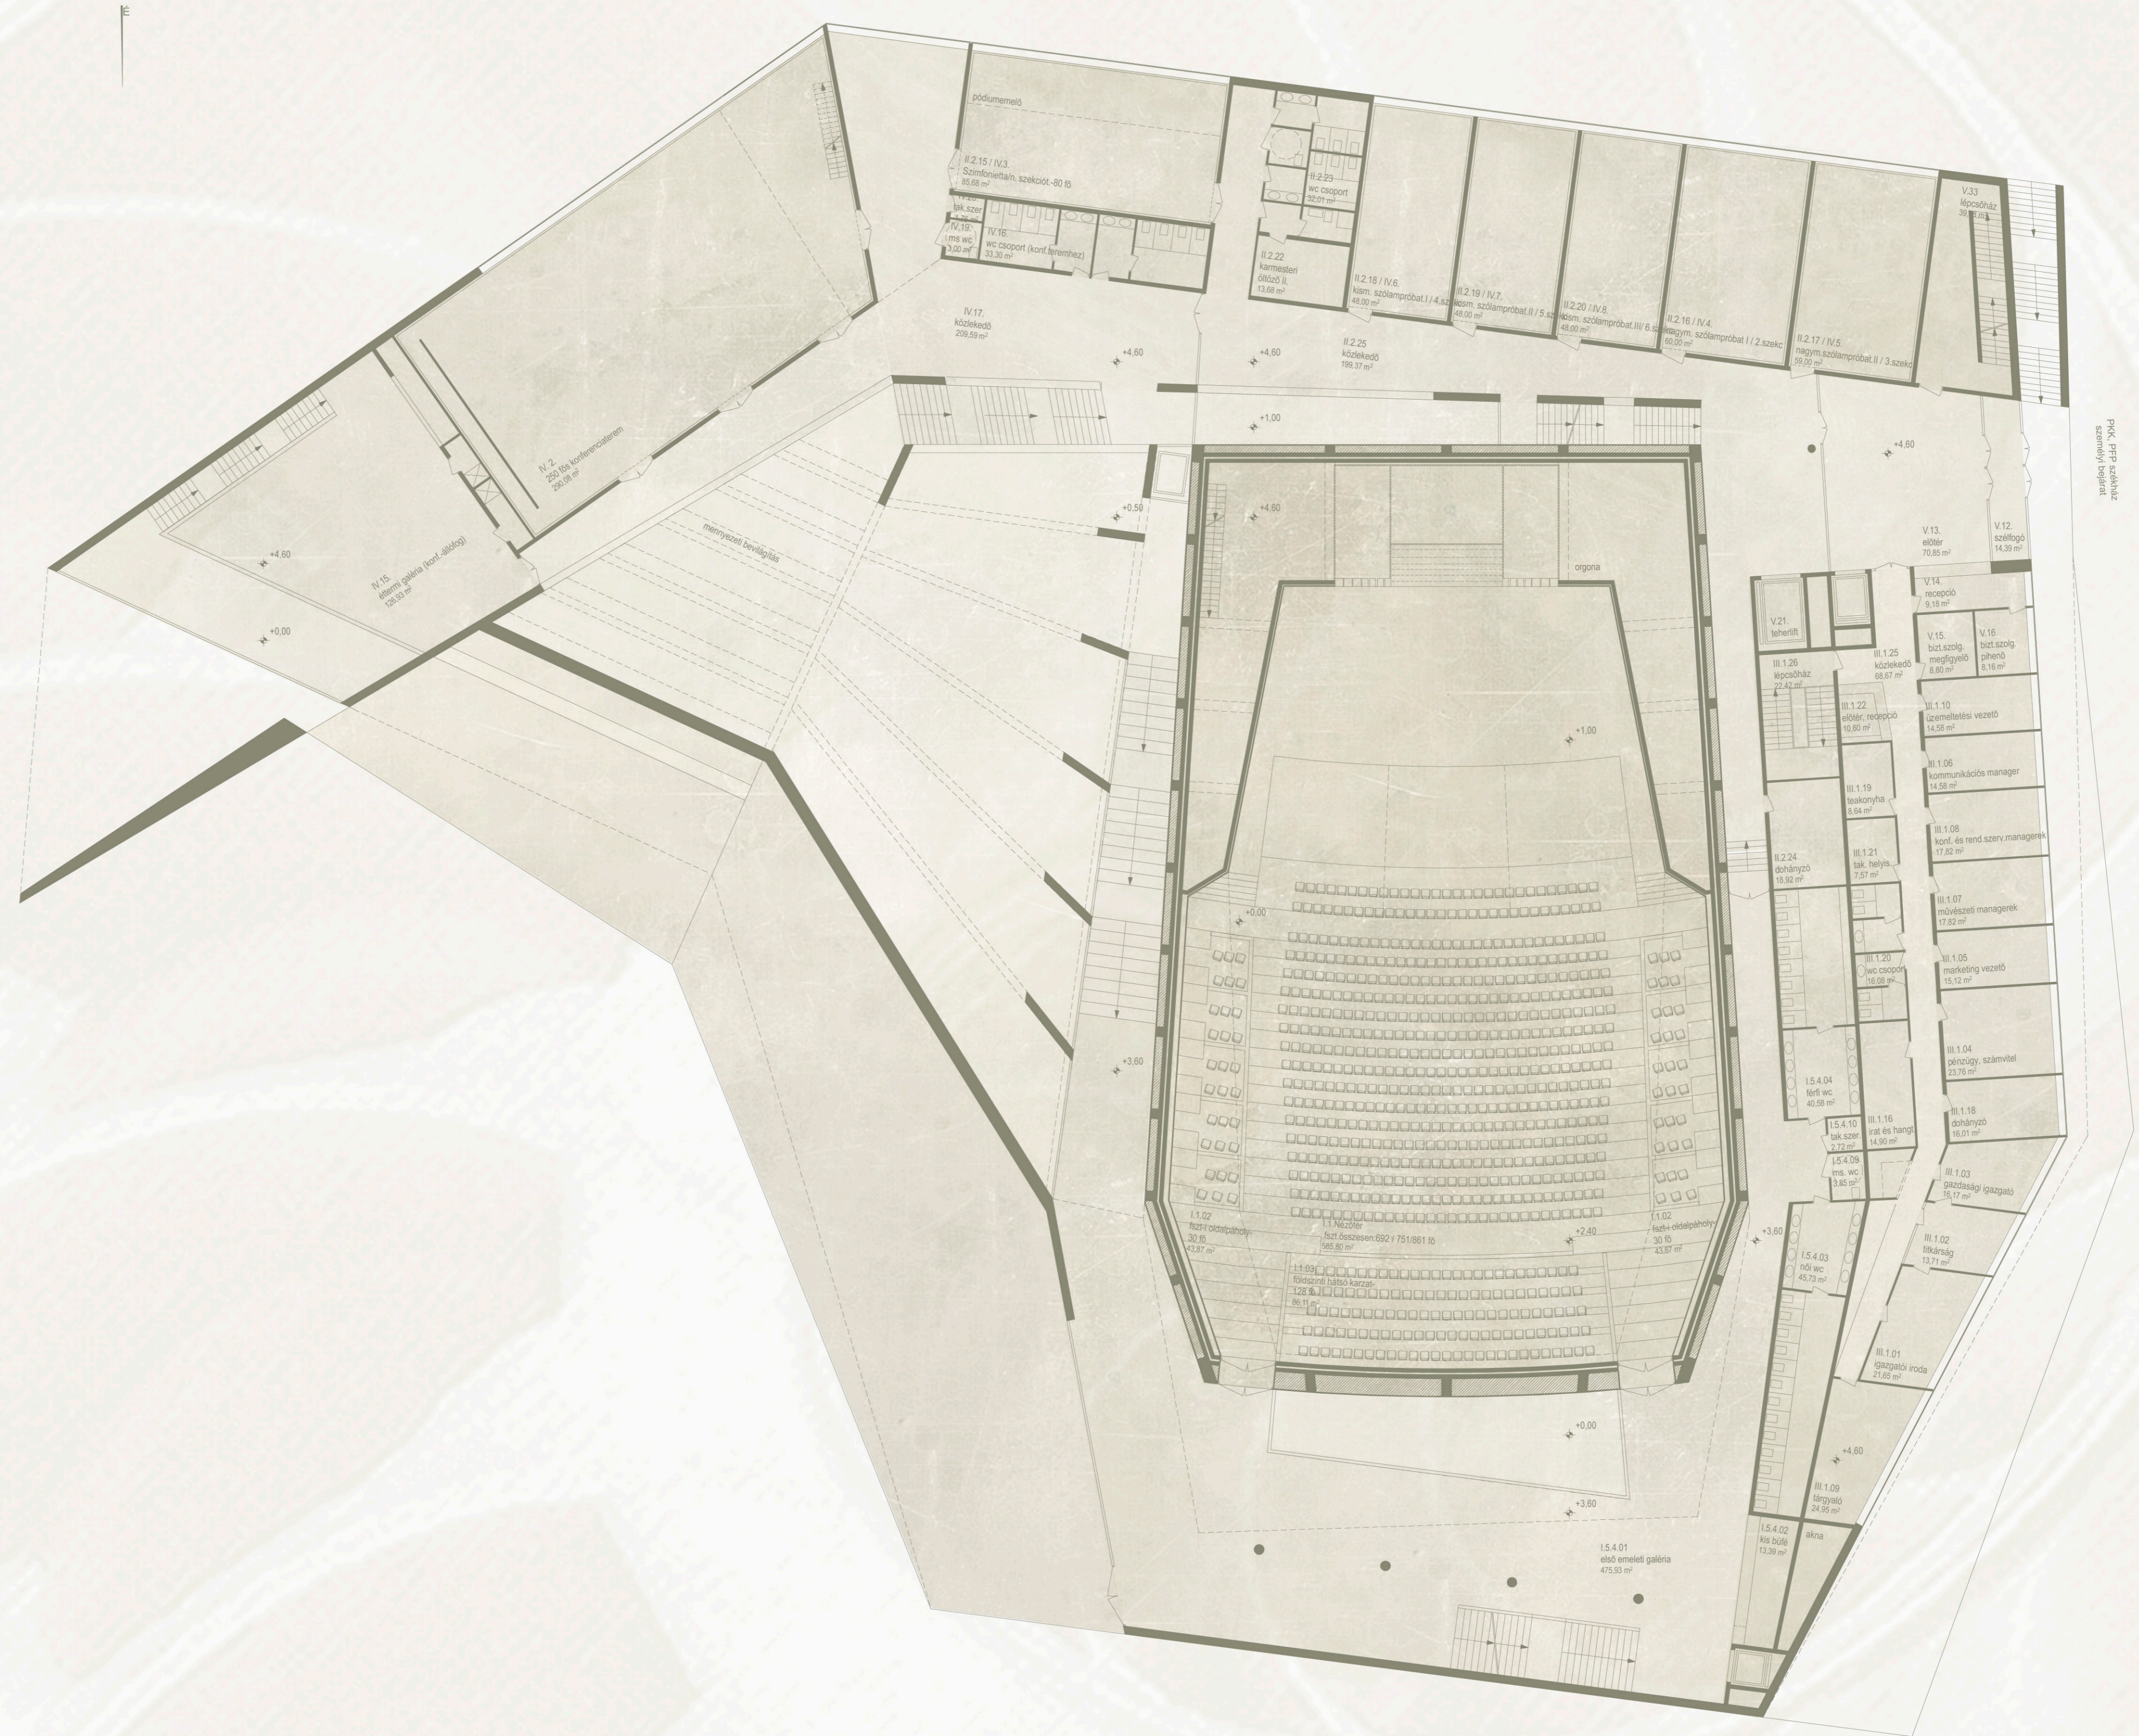

PKK, PFP szűktervezés  
szervíz sáv

05

GALÉRIASZINT ALAPRAJZA

M=1:200

