



1 10m

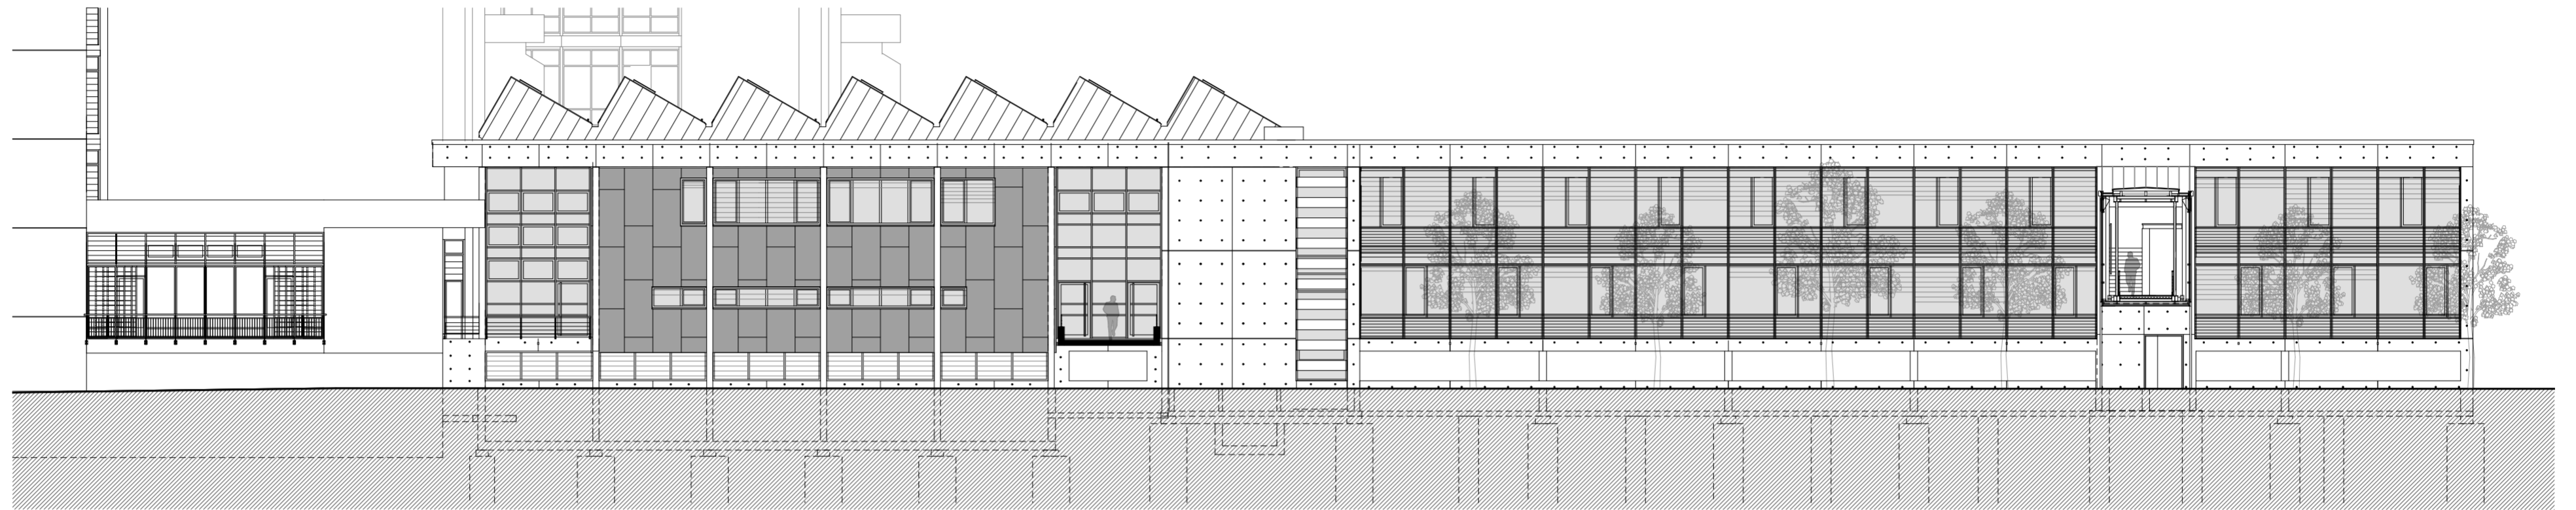

NYUGATI HOMLOKZAT

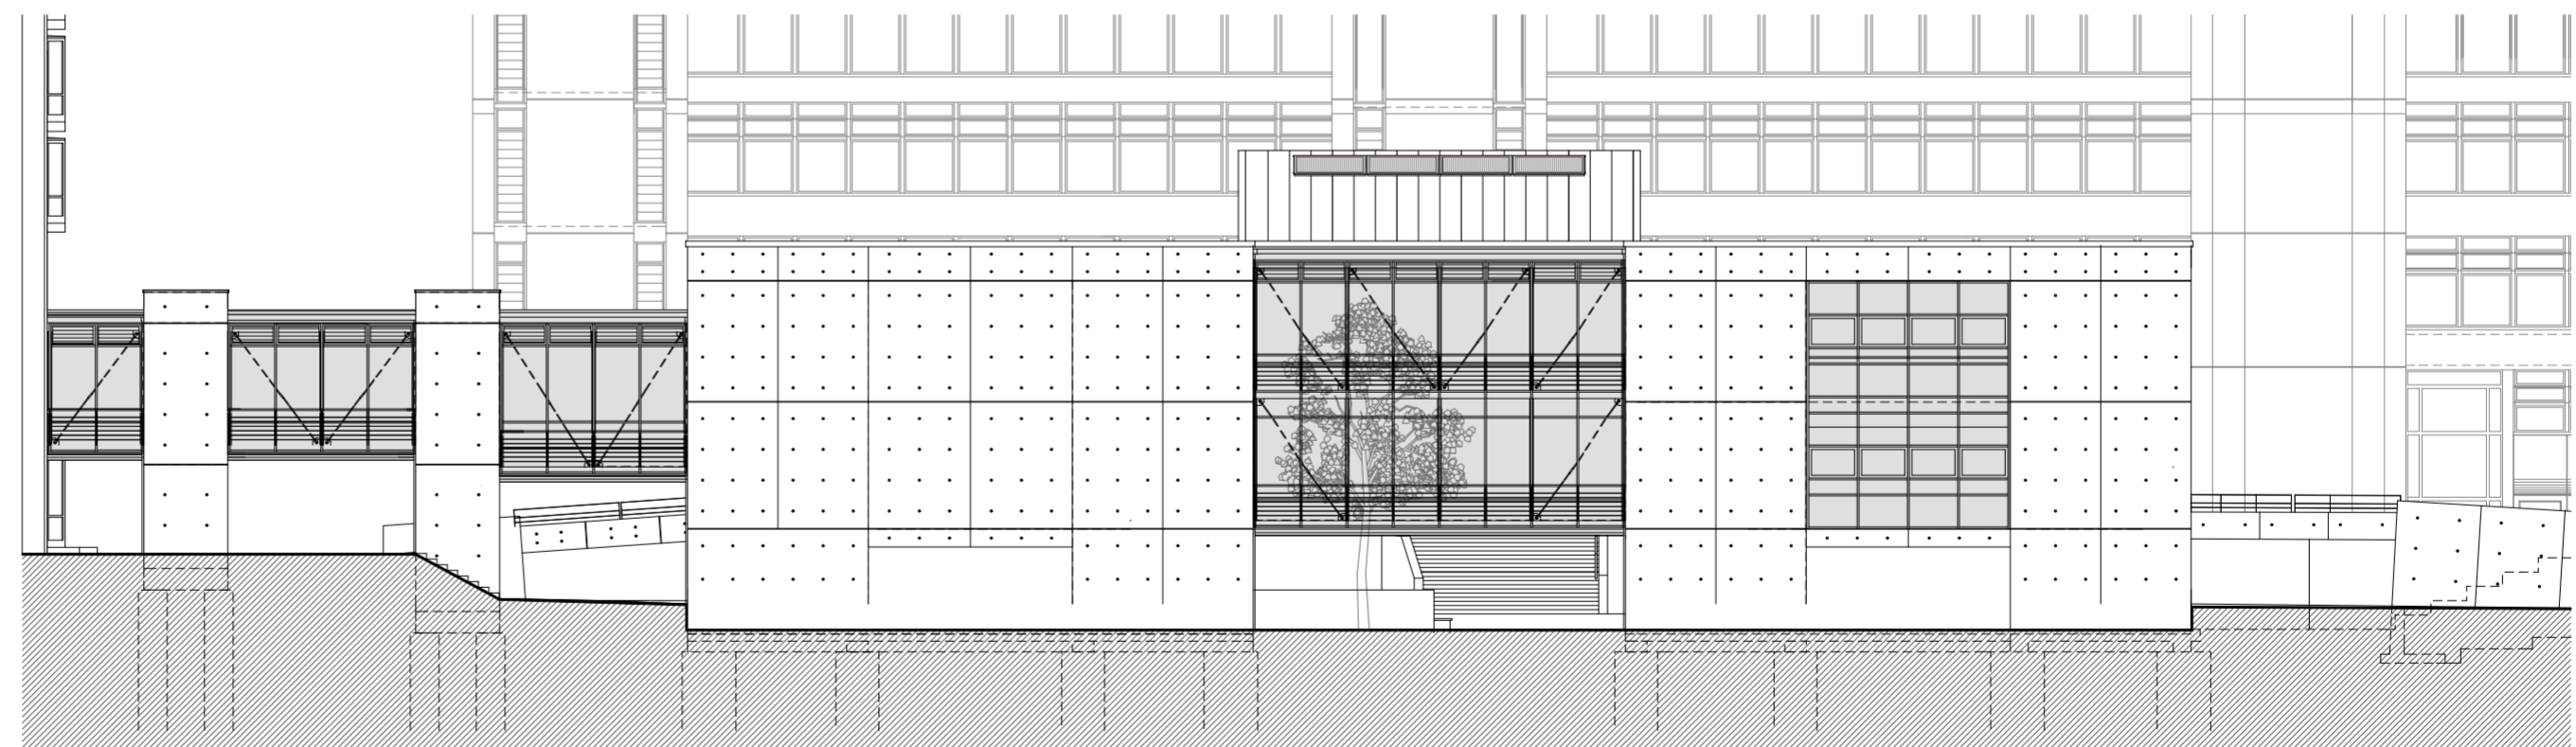

DÉLI HOMLOKZAT