



KONCERT közösségforgalmi területek

- PPF irodák
- próbaterem technikai galéria
- üzemi közlekedő
- színpadtechnika
- gépészet

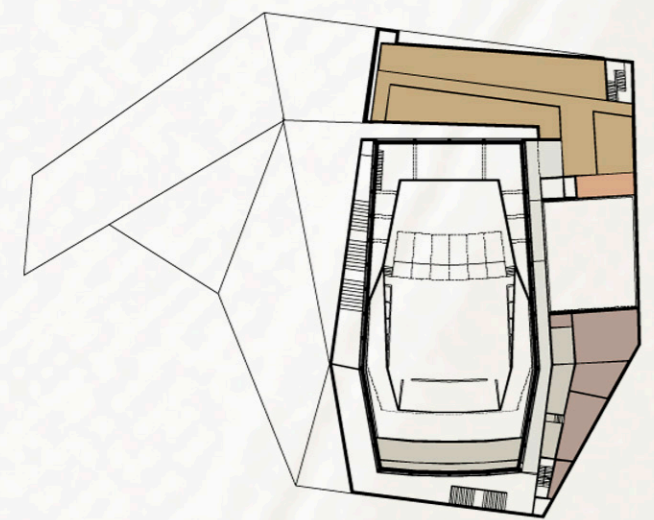


KONCERT kiszolgáló területek

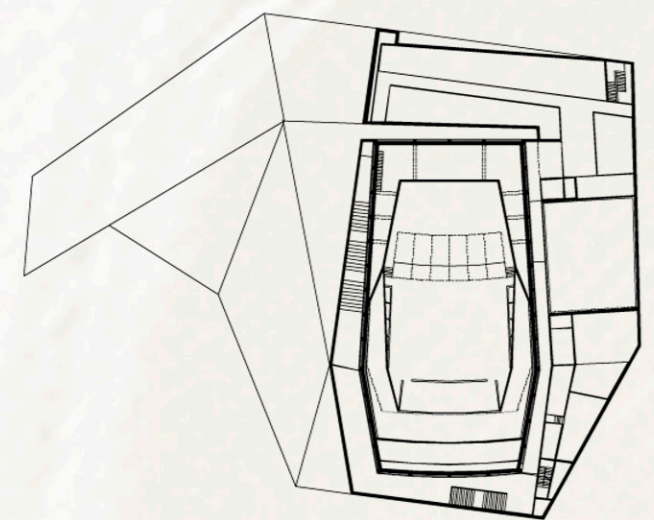


KONFERENCIA közösségforgalmi területek

- üzemi közlekedő
- színpadtechnika
- gépészet

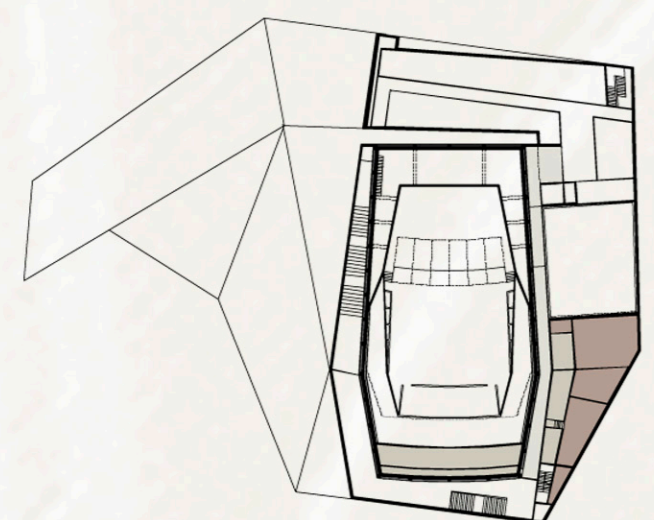

KONFERENCIA kiszolgáló területek

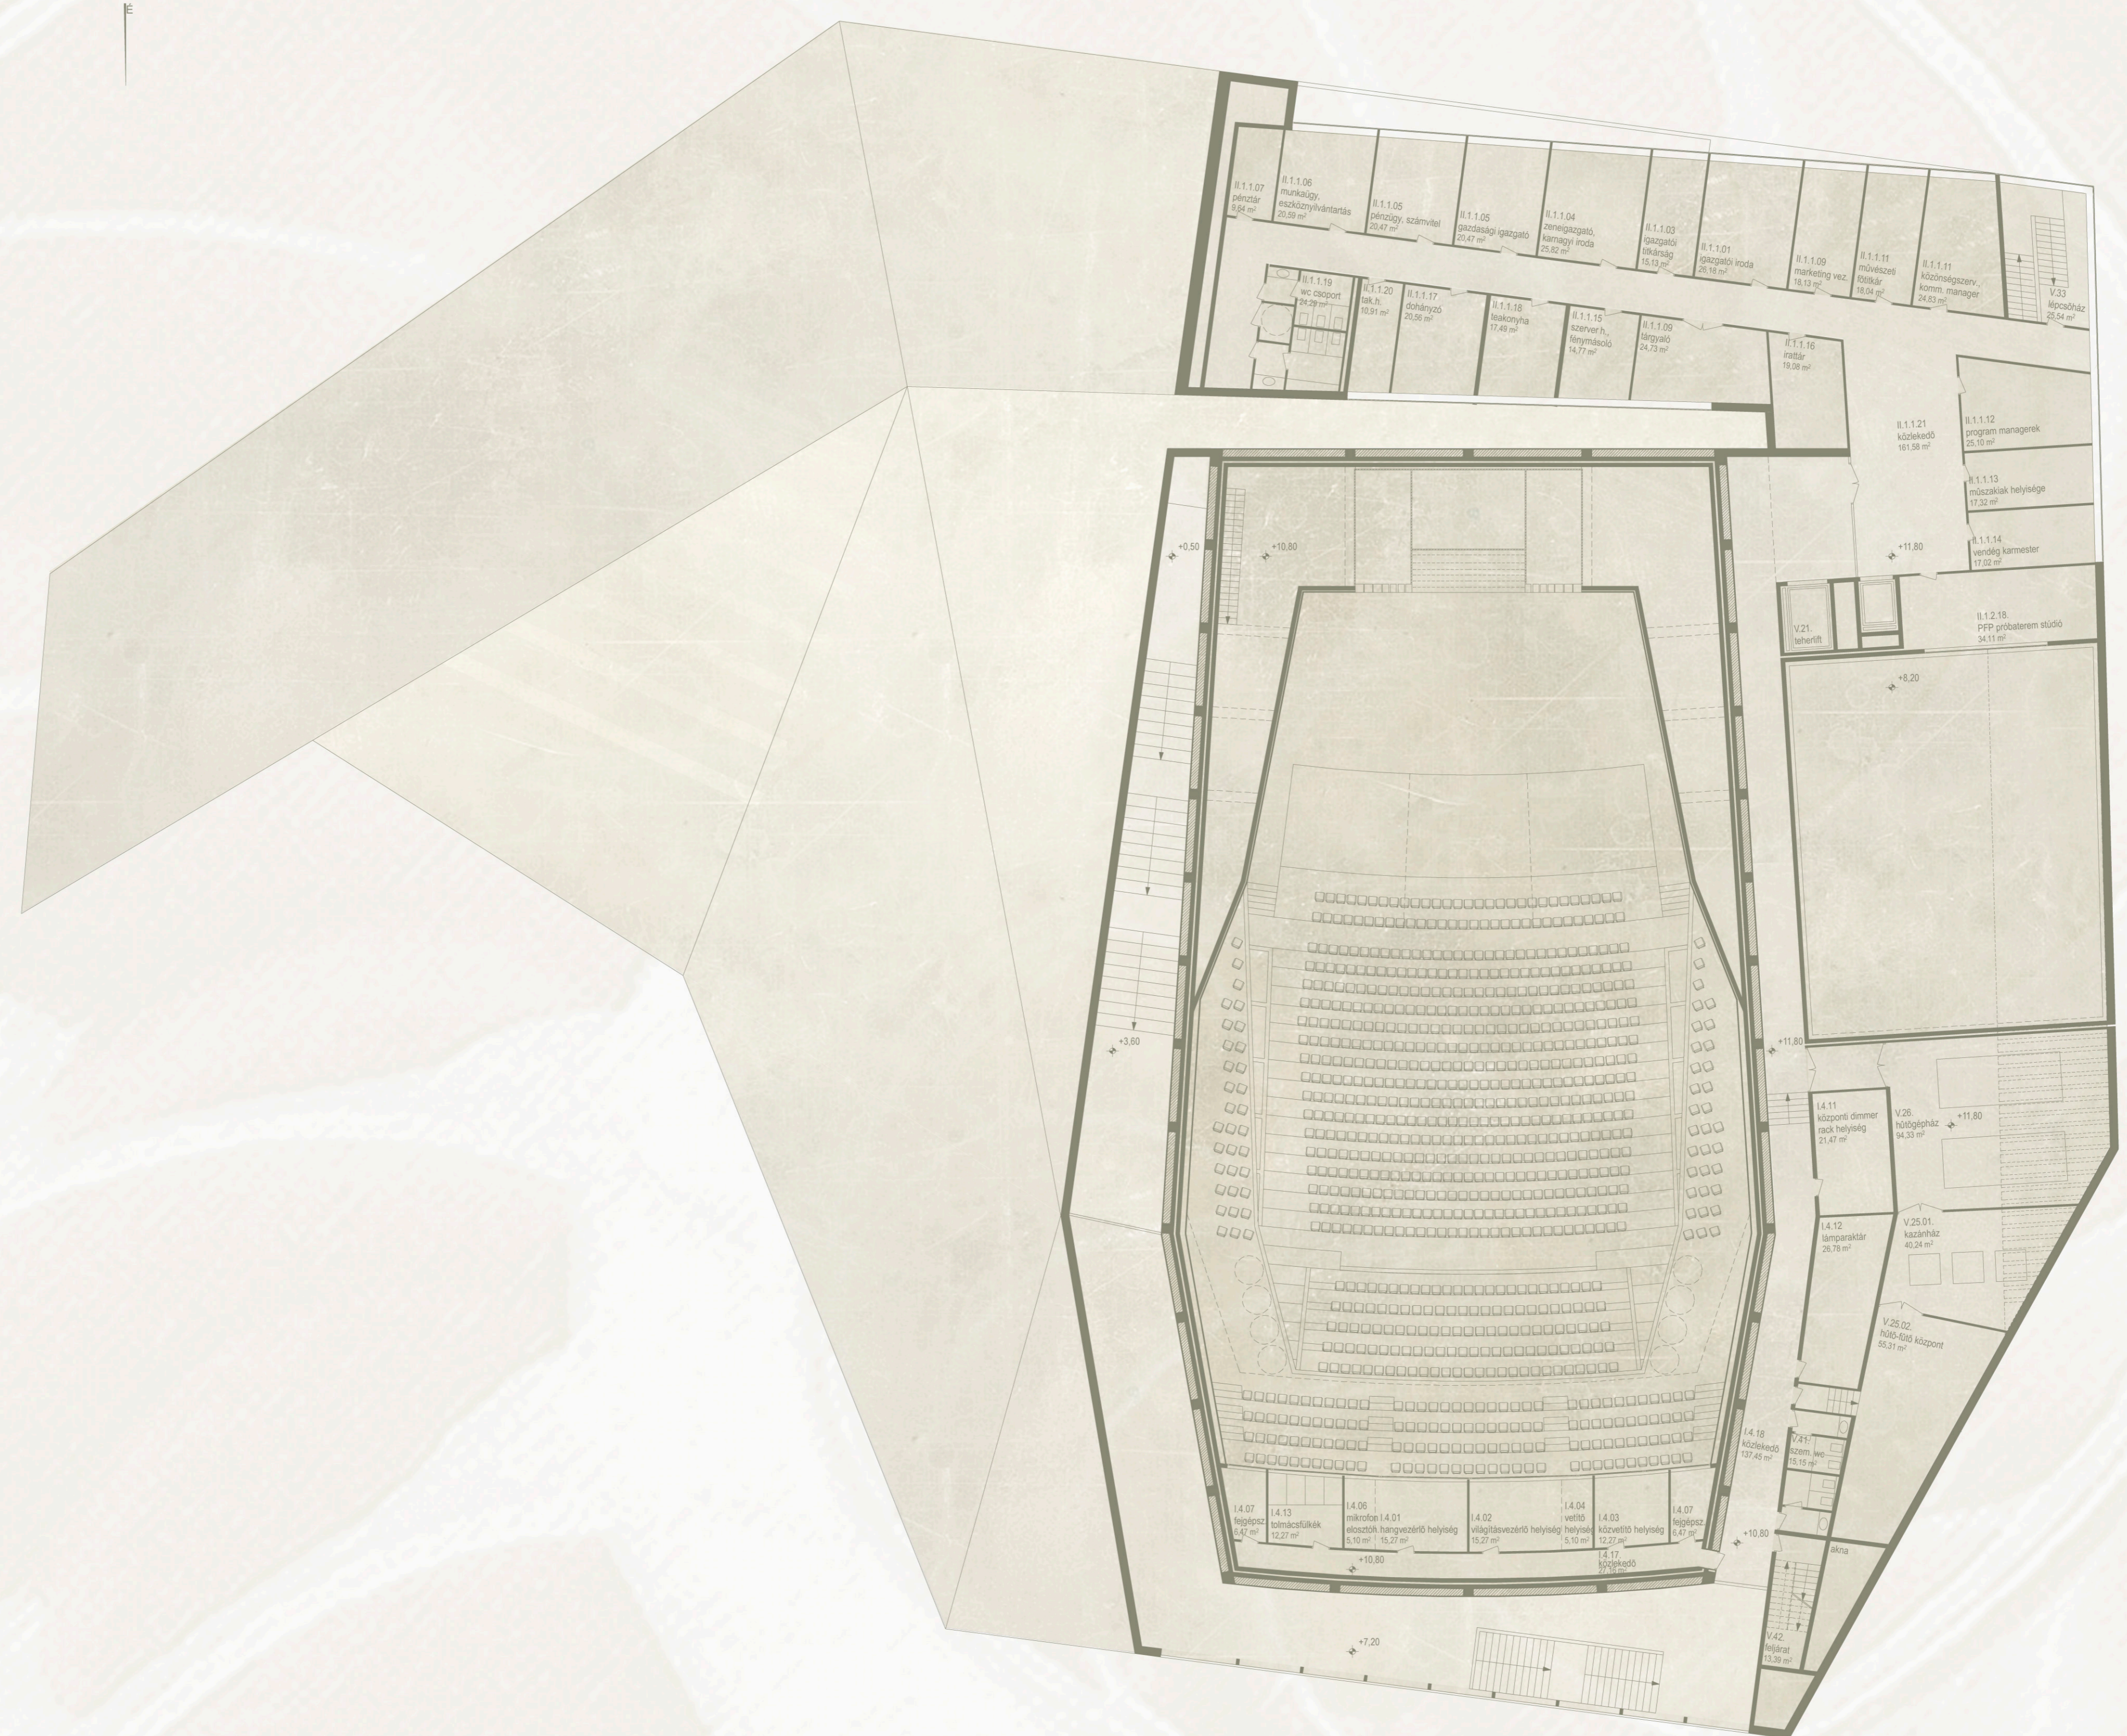

07

TETŐSZINT ALAPRAJZA

M=1:200

