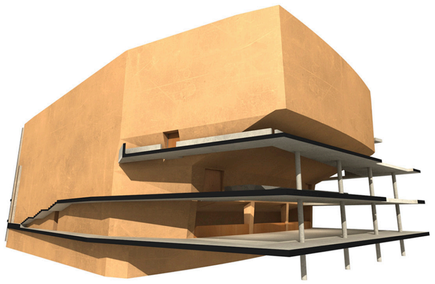

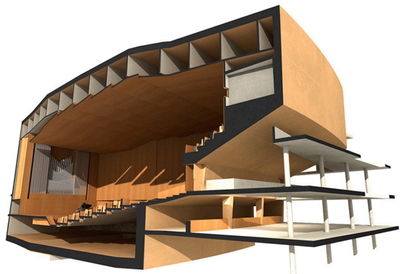

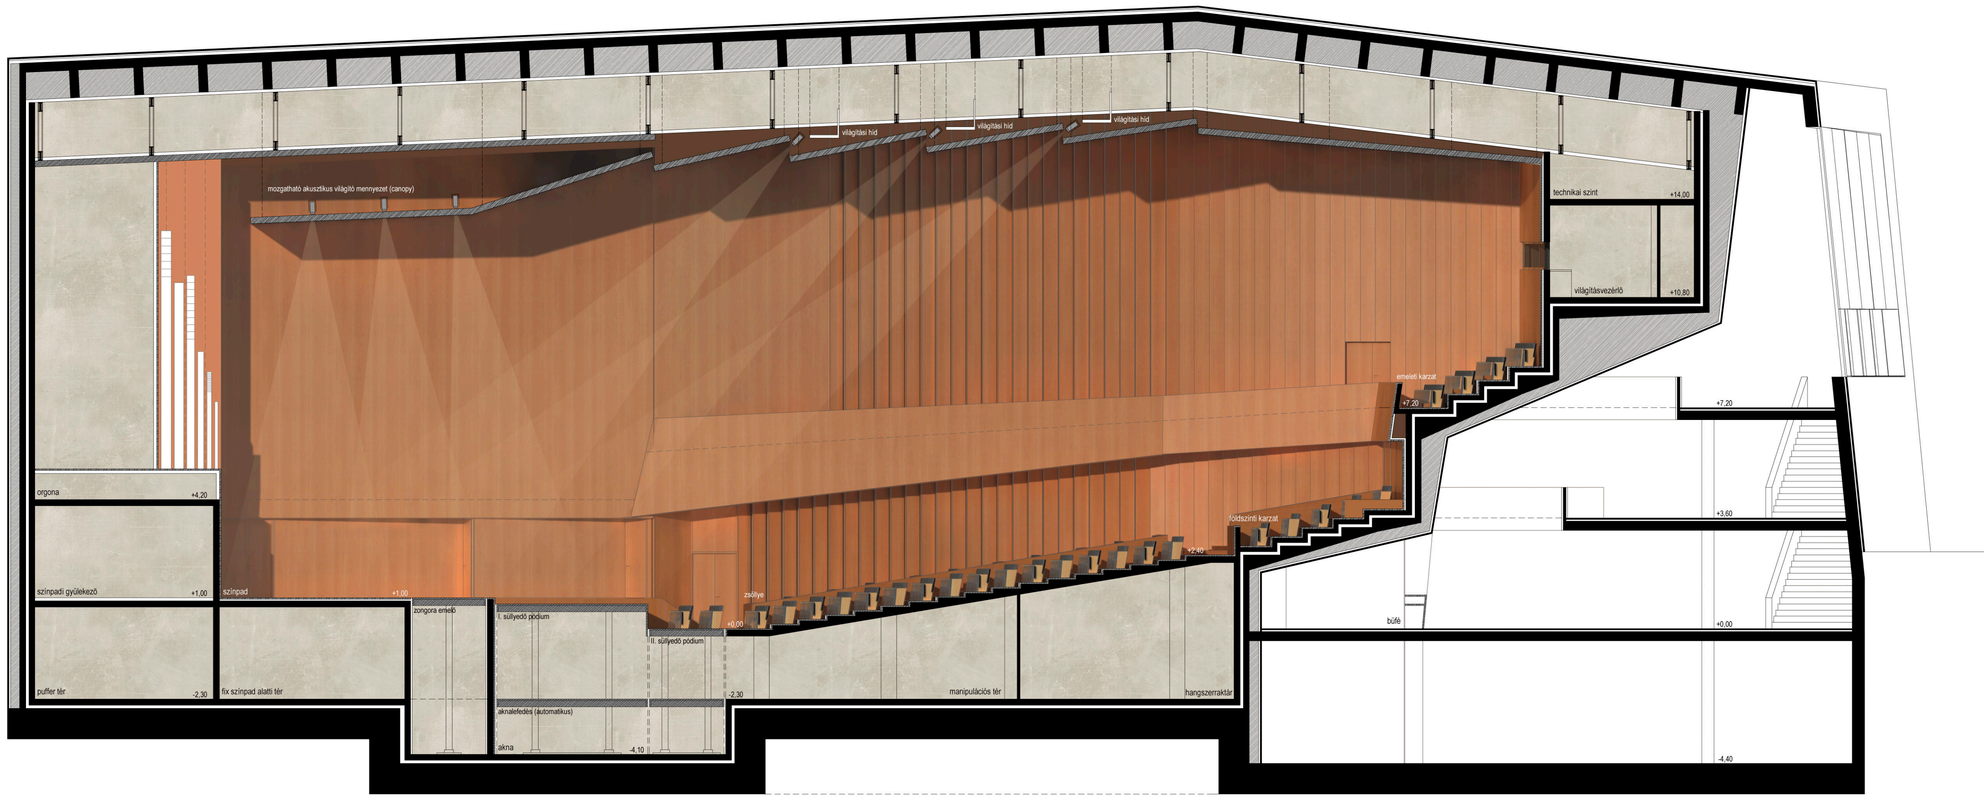

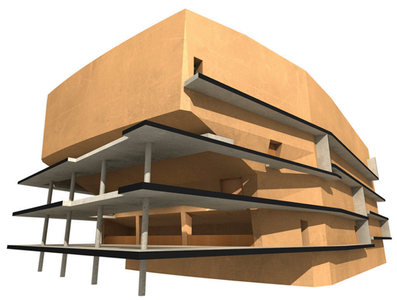

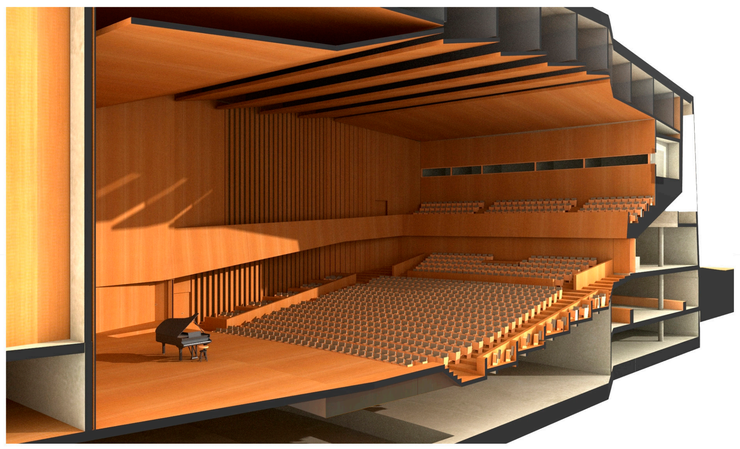

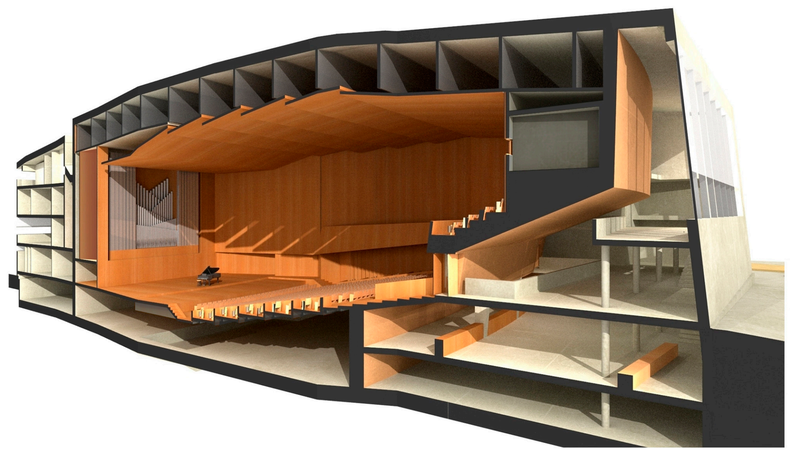

10

HANGVERSENYTEREM

M=1:100

0 5 m 10 m 15 m