

Diffúzor (D) és membrán (M) elemek:



- D1 4 db
- D2 17 db
- D3 10 db
- D4 9 db
- D5 13 db
- D6 20 db

jelmagyarázat

- Ecofloor Texona texturált burkoló felület
- Oikos festés, a kiválósított falakban kiválósított és egyenlített felületen és szőnyeg
- Perforált gipszlemez, Oikos festés, a kiválósított falakban kiválósított és egyenlített felületen és szőnyeg
- Szőnyeg
- Perforált szőnyeg, a kiválósított falakban kiválósított és egyenlített felületen és szőnyeg
- Perforált szőnyeg, a kiválósított falakban kiválósított és egyenlített felületen és szőnyeg
- F tölés
- E gipszest elszívás
- B gipszest beütés
- M membrán illesztés
- R rezorátor
- D diffúzor
- H hangszigetelő

megjegyzés

- A tervől való eltérés esetén a tervezői érdekek kelt.
- Kiegészítő szakszám munkaszámokhoz kelt keltérvényekkel: ÉPÍTÉSZETI ÉPÍTÉSGÉPÉSZETI ÉPÍTÉSVÁLLALKODÁS, ÉPÍTÉSTECHNIKAI TUDOMÁNYOS ÉPÍTÉSKÖZÖSSÉG.
- A teljes tervdokumentáció együtt tartalmazza a szakszámok leírását és a specifikációkat. Amennyiben a tervhez kiegészítő táblák, add a tervdokumentáció kelt.
- Jelen tervdokumentáció a végleges szakszámok és technológiai tervek kidolgozása után készült.
- A későbbi tervdokumentációhoz kiegészítő szakszámok keltésénél a dokumentáció módosításra kelt.
- A burkolóanyagok választásánál kelt rá kell figyelni az anyagok kiválasztásánál a burkolók.
- A perforált felületek mögött minden esetben kelt festés.

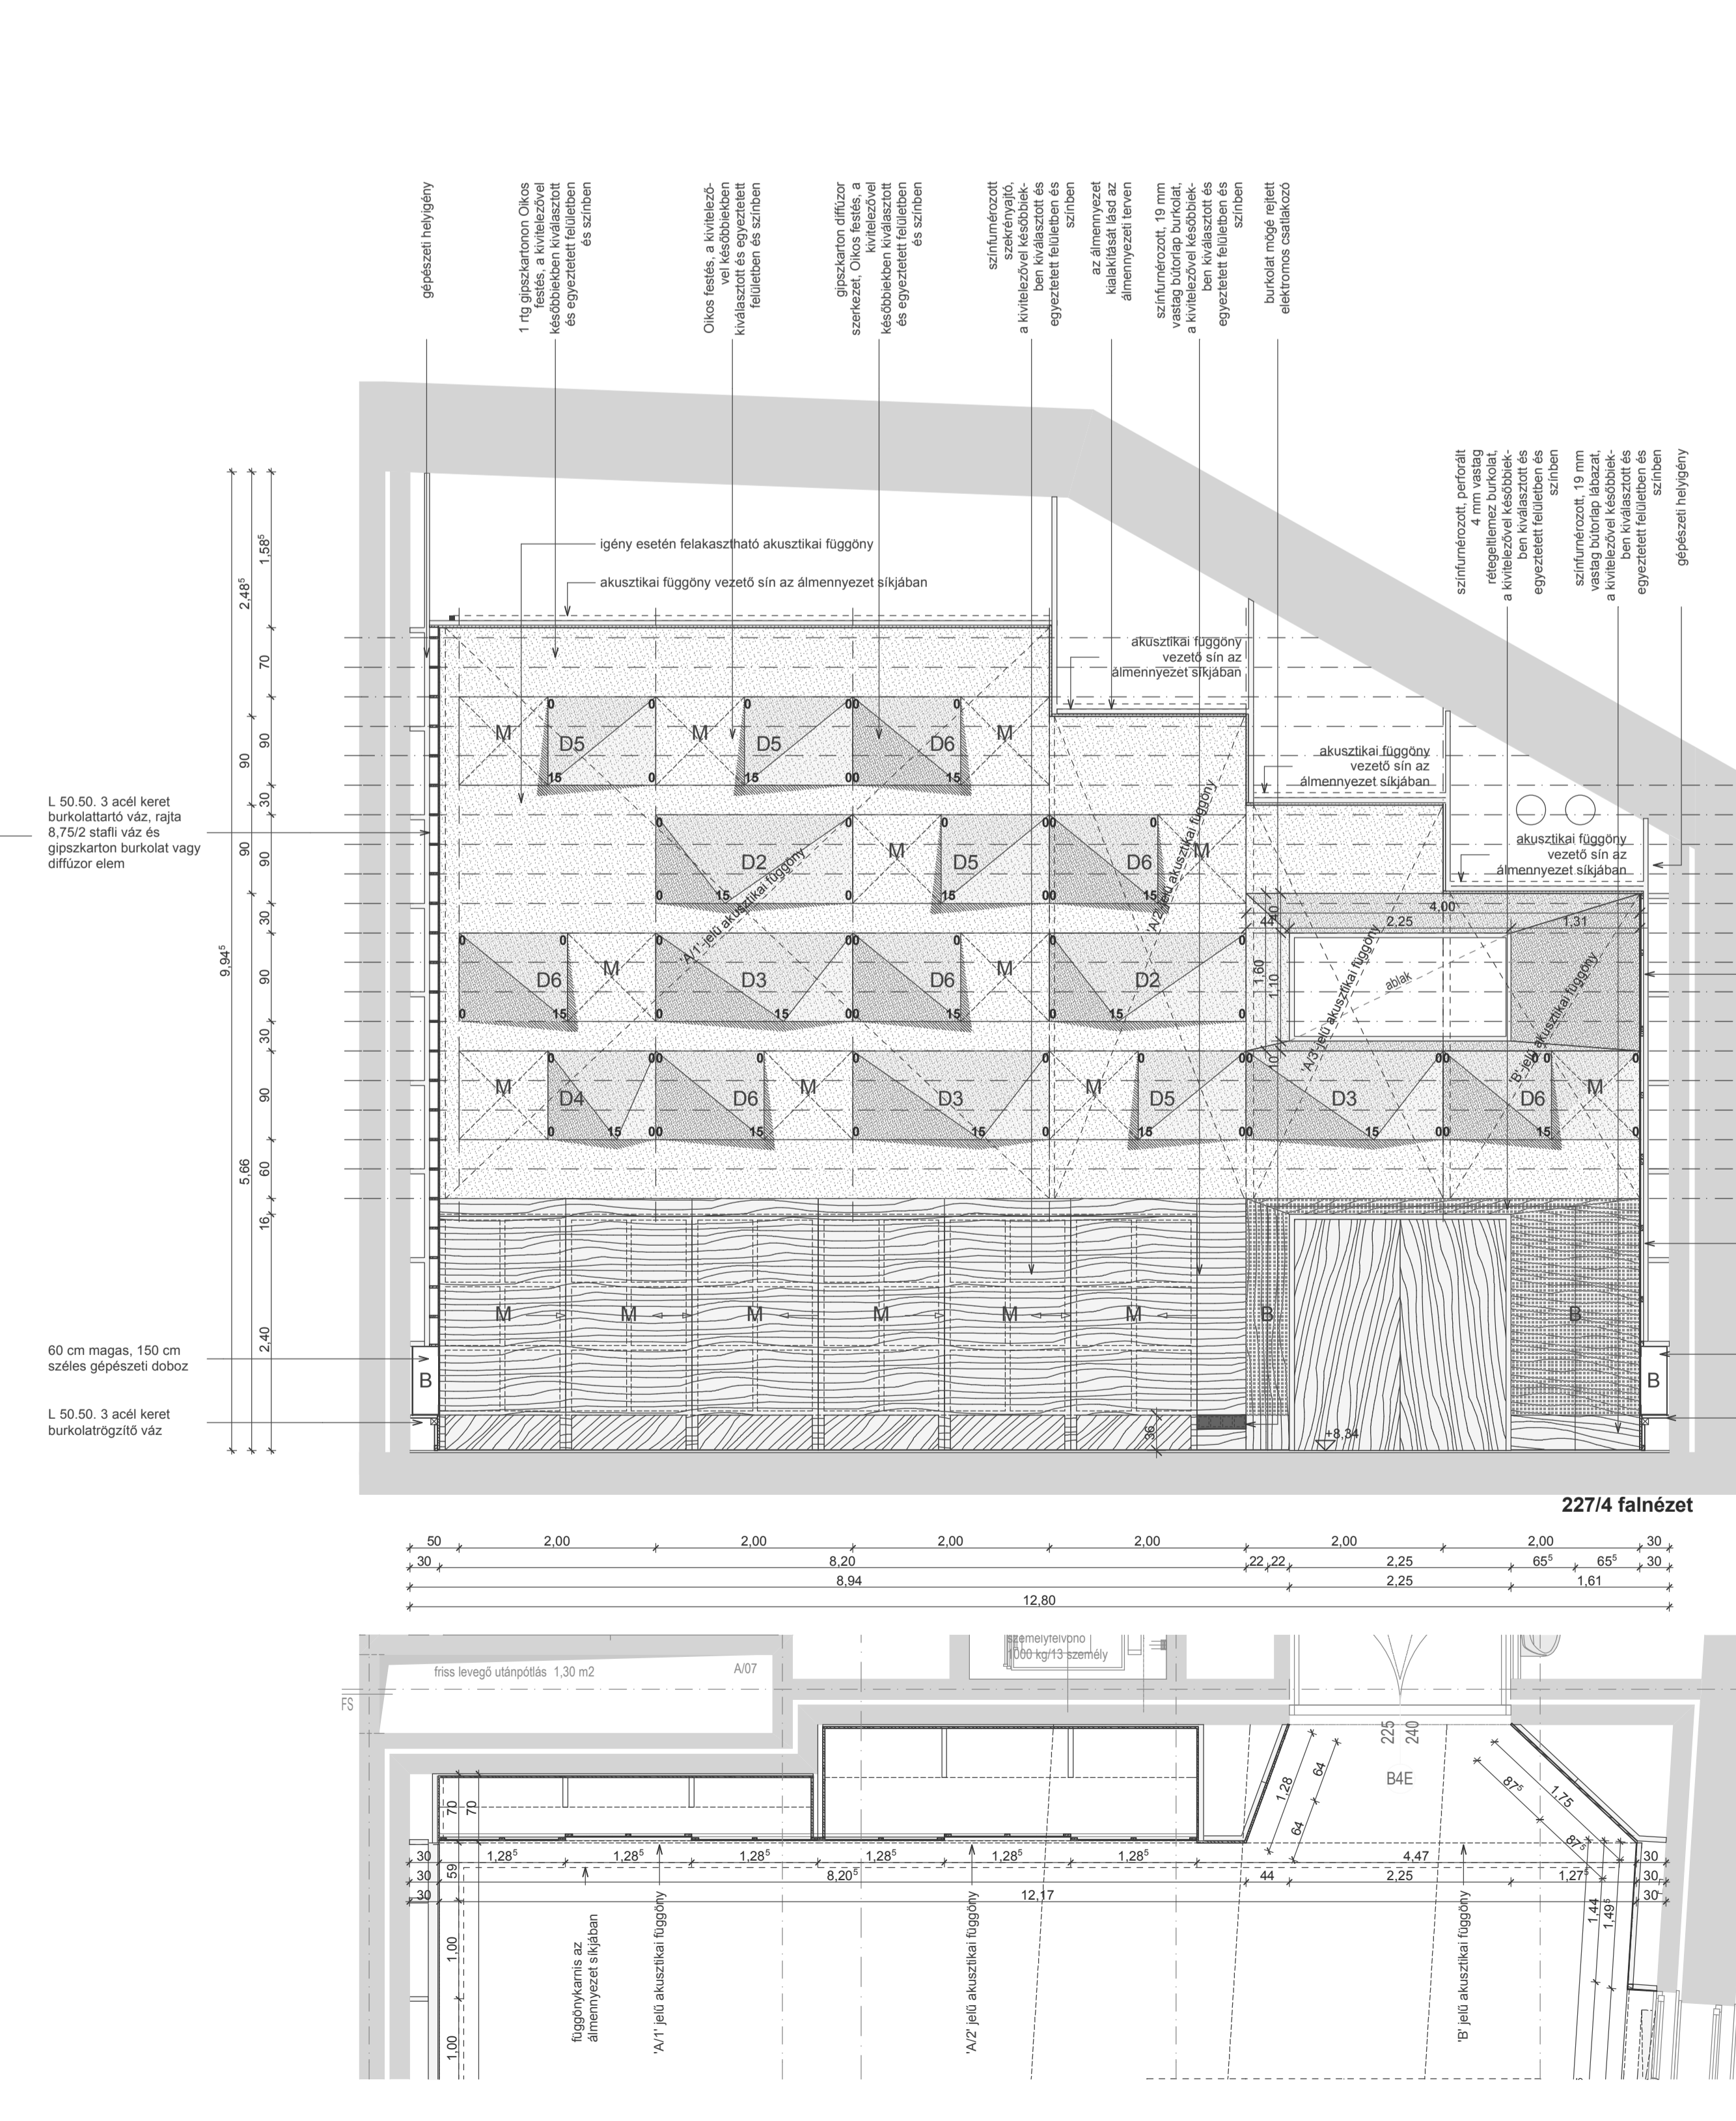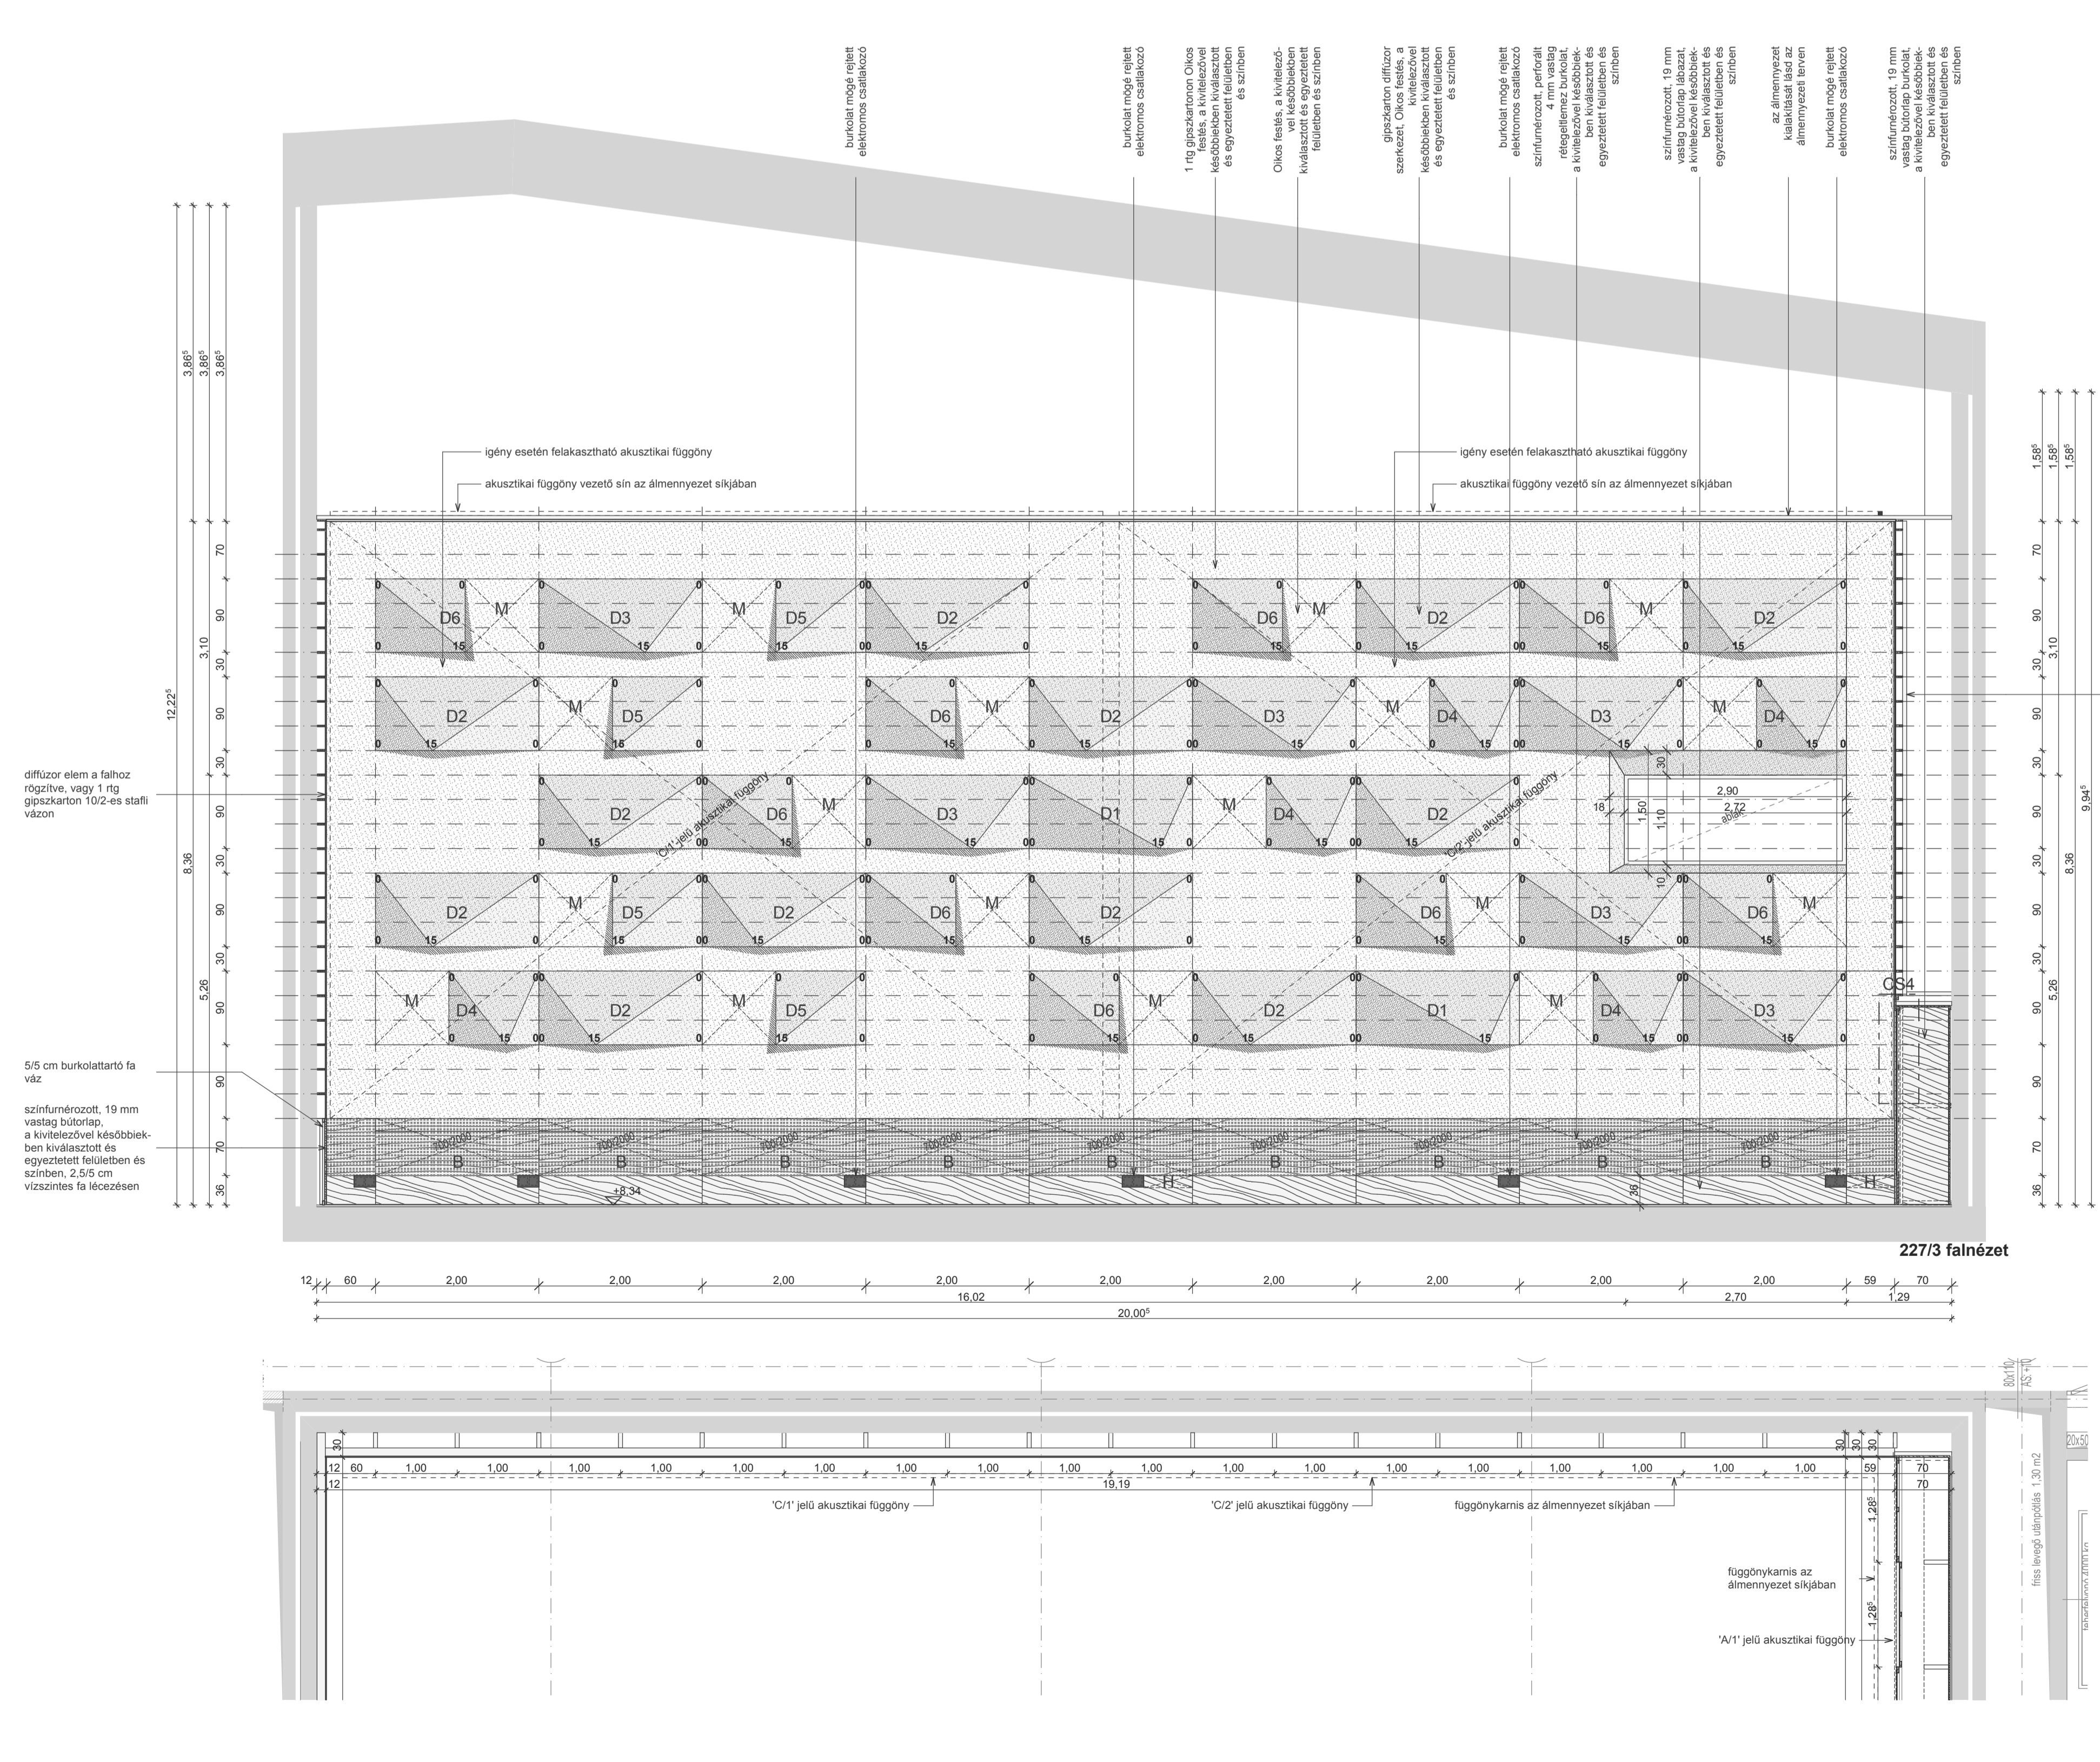

Földszinti padlóvonallal (+0,00) = +129,50 mRF

BF-09
M4

M=1:50

PÉCSI KONFERENCIA- ÉS KONCERTKÖZPONT
HRSZ: 40671

TERVEZŐS: **KIVITELI TERV**

SZAKTERVEZŐ: **BELSŐÉPÍTÉSZET**

TERVEZŐ: **227 Zenekari próbatertem falburkolat terve**

TERVEZŐK:	NÉV	TERV SZ.	ALÁÍRÁS:	GENÉRALTERVEZŐ:
MUNKADOKUMENTÁCIÓ	Fabán László	E-01-04006		
ÉPÍTÉSZ TERVEZŐ	Vámosy László	E-01-02007		
ÉPÍTÉSZTERVEZŐ	Rádosy Fr. László	E-01-03005		
BELSŐÉPÍTÉSZET	Tóth Zoltán	E-01-04006		
TERVEZŐ	Mészáros Csaba	E-01-01011		
TERVEZŐ	Tóth Zoltán	E-01-01011		
TERVEZŐ	Próner Norbert	E-01-01011		
TERVEZŐ	Csizmándi János	E-01-01011		
TERVEZŐ	Varga Zoltán	E-01-01011		
TERVEZŐ	Tóth Zoltán	E-01-01011		
TERVEZŐ	Vámosy László	E-01-01011		
TERVEZŐ	Fabán László	E-01-01011		
TERVEZŐ	Vámosy László	E-01-01011		
TERVEZŐ	Fabán László	E-01-01011		
