



- 1 Fehér vakolat
- 2 Lábazati vakolat
- 3 Titánzink falfedés
- 4 Anyagában festett, szürke, műanyag nyílászárók
- 5 Fémszerkezetes üveg portál (SCHÜCO FW50+)
- 6 Titánzink paneles falburkolat

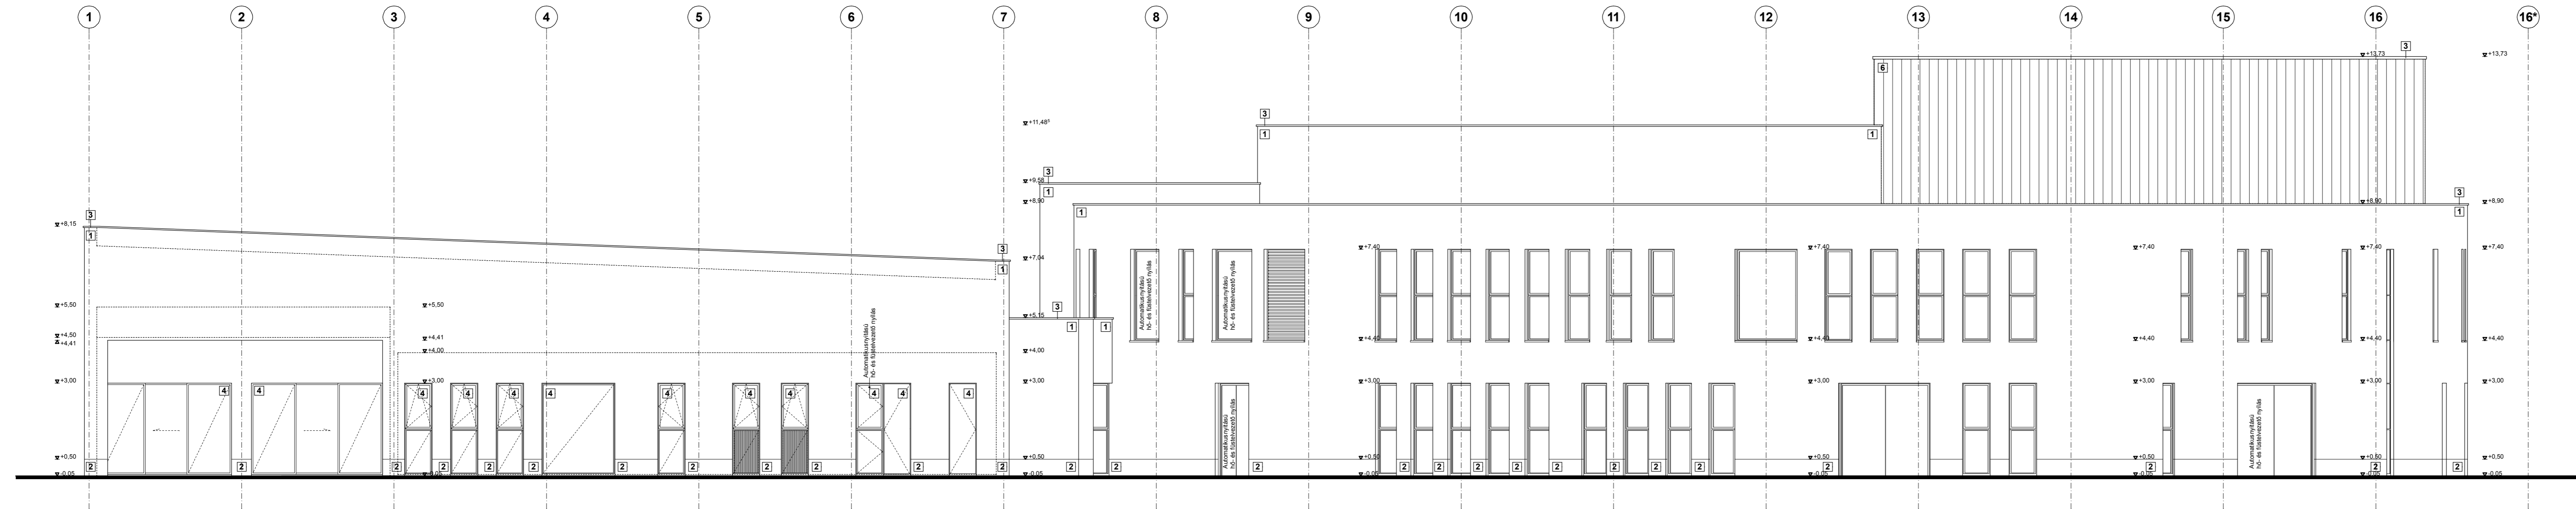

ÚJLIPÓTVÁROSI KÖZÖSSÉGI HÁZ Budapest XIII., Bessenyei u. 4-6.		Budapest, XIII. ker Önkormányzat 1139 Bp. Béke tér 1.
GENERAL TERVEZŐ:	VADÁSZ ÉS TÁRSAI ÉPÍTŐMŰVÉSZ KFT. 1063 Budapest, Kmety u. 29. tel: 332-99-13, fax: 331-87-04	
ÉPÍTÉSZ VEZETŐ TERVEZŐK:	Vadász György É-1 01-0114/06	
ÉPÍTÉSZ TÁRSTERVEZŐK:	Vadász Balázs Kovács Miklós Lebedei Zoltán Palotás Artúr	
TARTÓSZERKEZET, IRODAHÁZ VEZETŐ TERVEZŐ:	Ifj. Vadász György T-1 13-2410	
TERVEZŐ:	Dávid Ágnes T-1 01-12111	

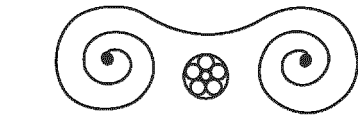

VADÁSZ ÉS TÁRSAI
ÉPÍTŐMŰVÉSZ KFT.
BP. 1063 KMETY U. 29.
TEL.: 331-8704, 332-9913

ALAPÍTÓ MESTER
VADÁSZ GYÖRGY
KOSSUTH DIJAS ÉS
YBL-DIJAS ÉPÍTÉSZ
EGYETEMI TANÁR

MŰTEREMVEZETŐ
VADÁSZ BENCE
YBL-DIJAS ÉPÍTÉSZ

DÉLI HOMLOKZAT M = 1:100

ÉPLETGÉPÉSZET:	THERMO LUX KFT. 1011 BUDAPEST, PONTY U. 16.	
	Zöld Béla G-1 01-1800	
ÉPLETVILLOMOSSÁG:	THERMO LUX KFT. 1011 BUDAPEST, PONTY U. 16.	
	Balogh Lajos VT- 01-2477	
KERT ÉS TÁJÉPÍTÉSZET:	Ház és Tér Kft. 2014 Csobánka, Hanfland krt. 47.	
	Holtzág Ágnes Okl. Táj- és Kertépítész K 13-1048/13	
ÉPÜLETSZERKEZET:	Schreiber Gábor S-4 Mérnökroda Kft. 1088 Bp. Múzeum utca 15/a.	
KÖRNYEZETVÉDELMI/ AKUSZTIKA:	Csott Róbert okl. építészmérnök BME Építészmérnöki Kar Épyszerk. Tsz.	
TŰZVÉDELMI:	Varga Miklós tűzvédelmi szakértő	

MÓDOSÍTOTT ENGEDÉLYEZÉSI TERV

É-12

2010. ÁPRILIS