



H-T_Haus K³

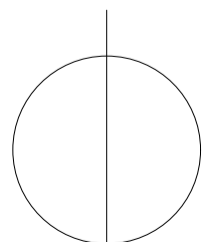


Lageplan 1:500


H-T_Haus K³

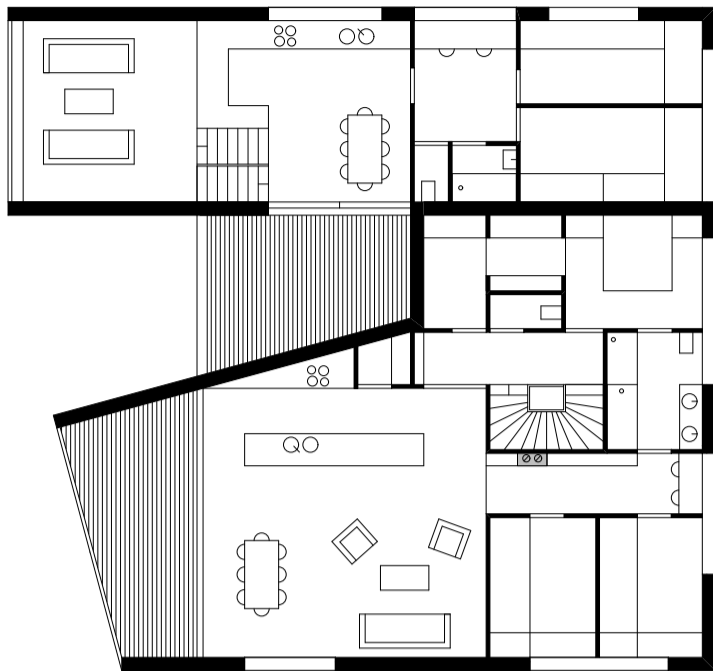


OG

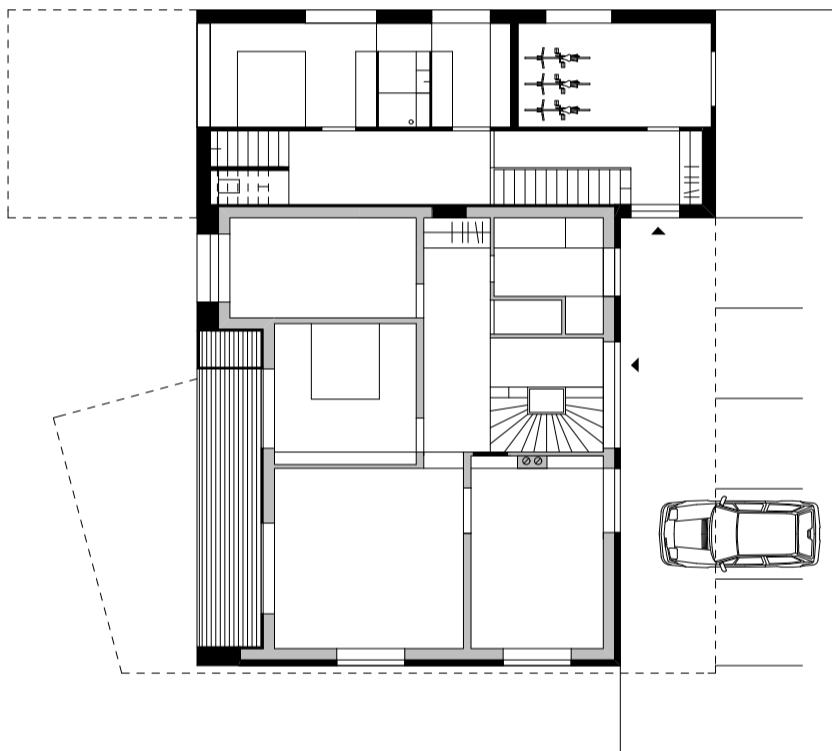

EG



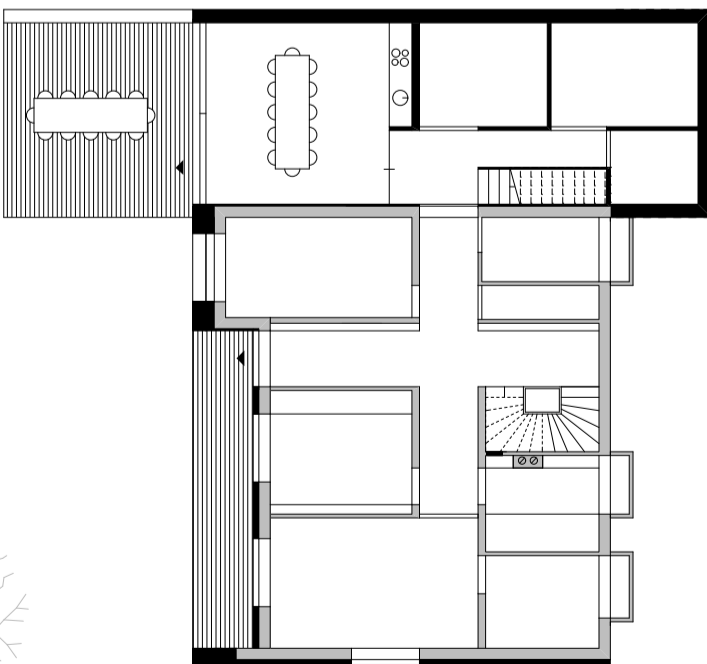


KG

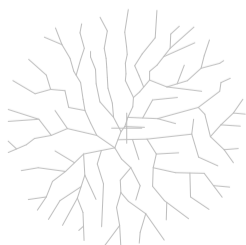

2 m 10 m

H-T_Haus K³

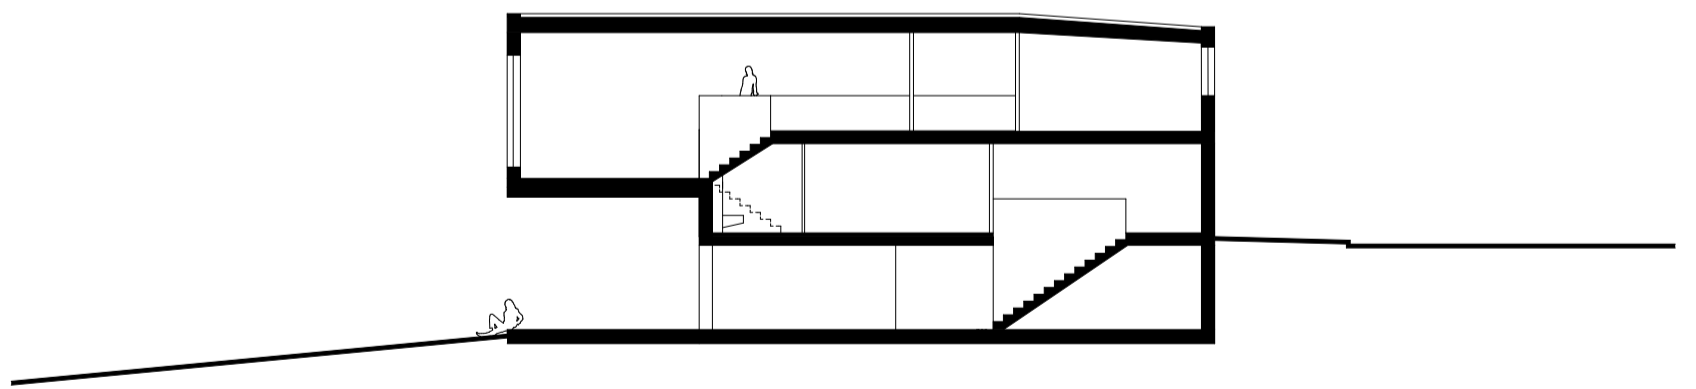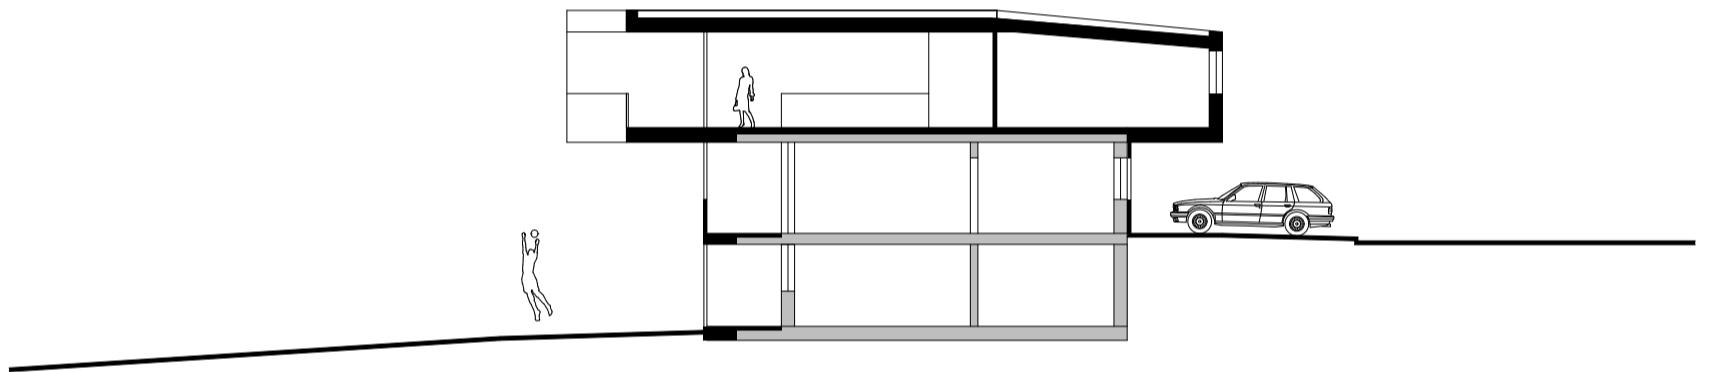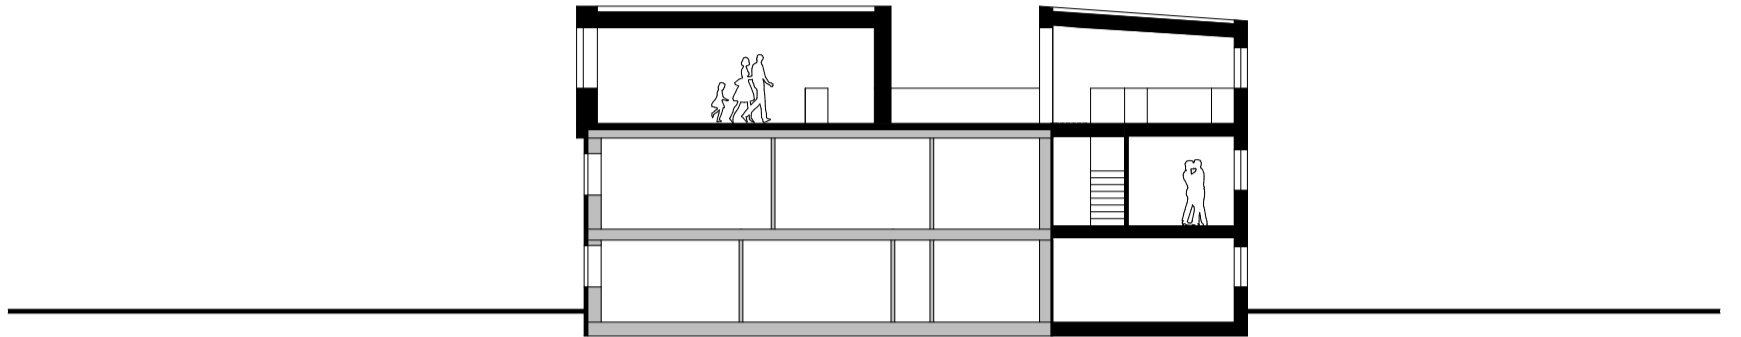

H-T_Haus K³

