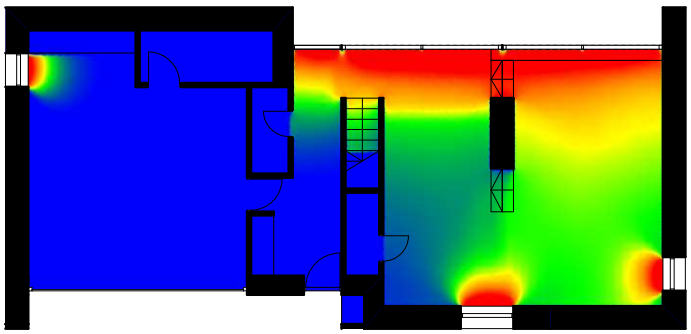

Földszint

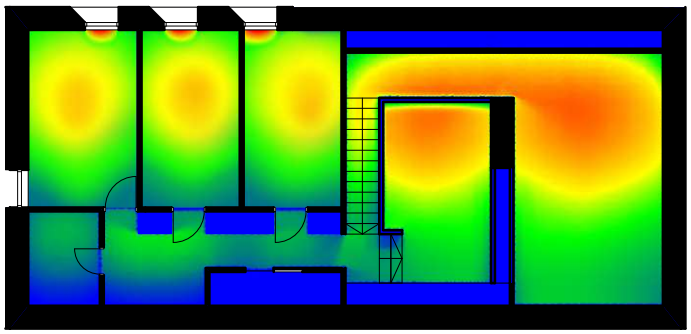

Emelet

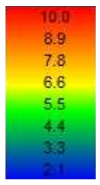

Természetes világítási tényező [%]

A természetes fény életünk nélkülözhetetlen eleme. Pozitív fiziológiai és pszihológiai hatással van az emberi szervezetre, hiánya különféle fizikai és lelki eredetű betegségek forrása lehet. A természetes világítási tényező a természetes fény világításra történő hasznosításának hatásfoka. Nagyon jól megvilágított térről beszélünk, ha a világítási tényező eléri vagy meghaladja az 5%-ot. Alárendelt helyiségek esetében a 2% körüli arány is elegendő fényt biztosít.

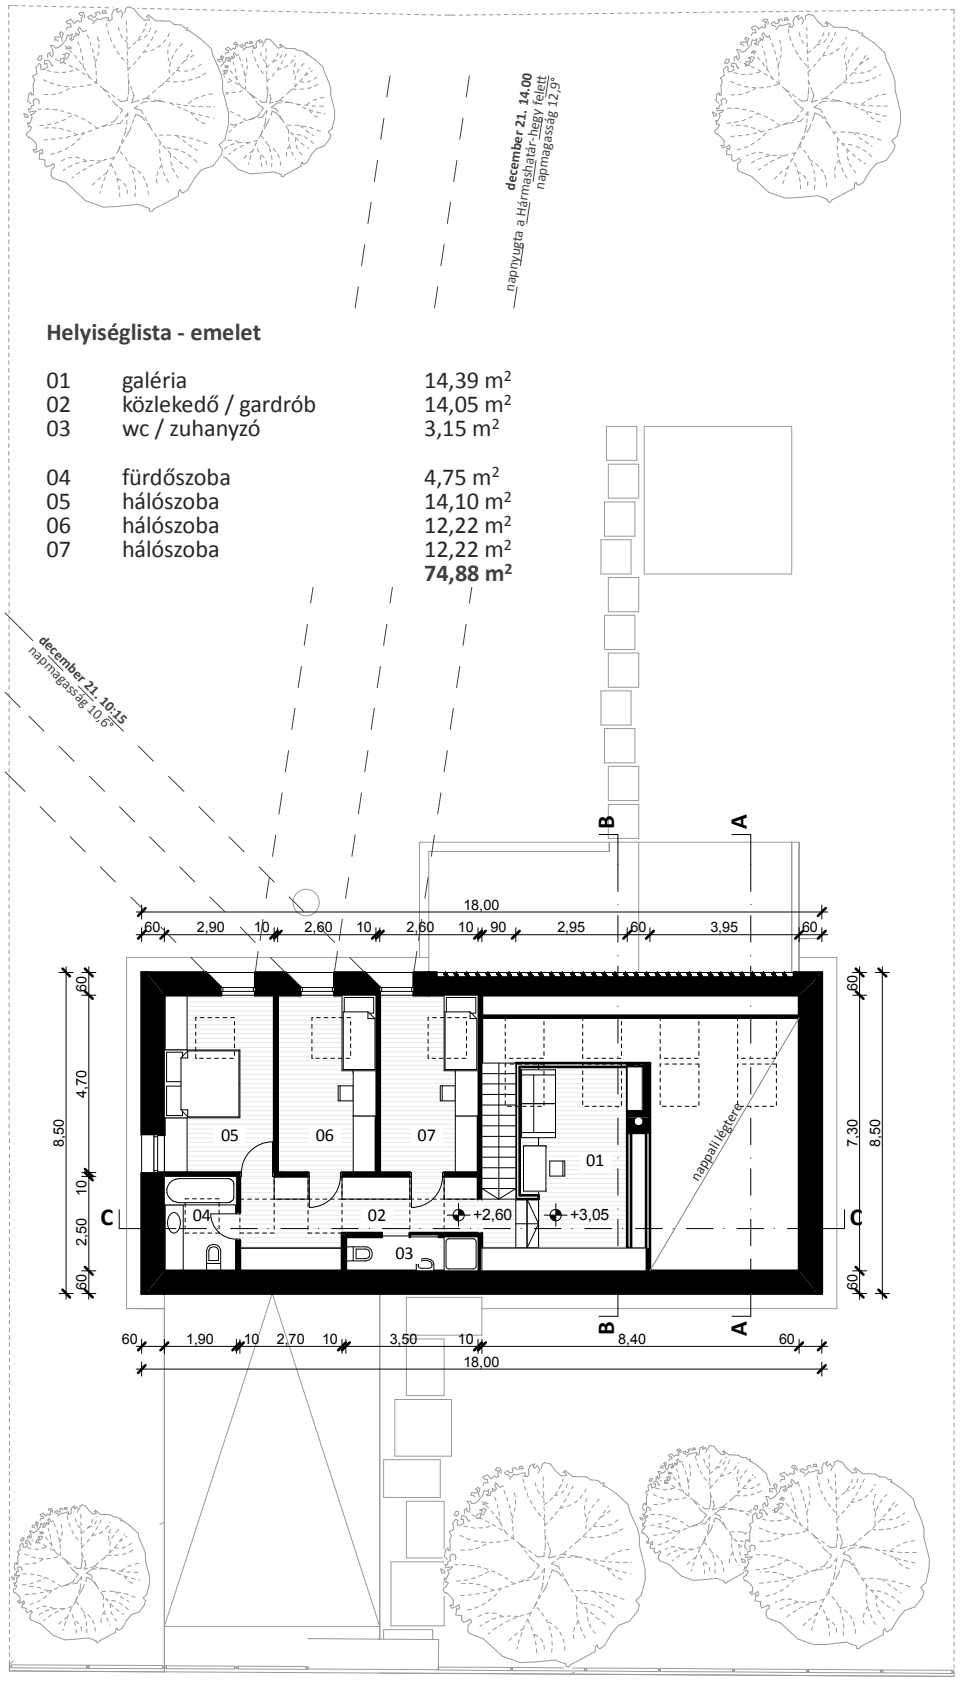

ITT FOGUNK LAKNI

ÉPÍTÉSZETI PÁLYÁZAT KONCEPCIÓTERVEK BENYÚJTÁSÁRA

A-94230-18

É

EMELETI ALAPRAJZ M=1:100