



- 1 Fehér vakolat
- 2 Lábazati vakolat
- 3 Titánzink falfedés
- 4 Anyagában festett, szürke, műanyag nyílászárók
- 5 Fémszerkezetes üveg portál (SCHÜCO FW50+)
- 6 Titánzink paneles falburkolat

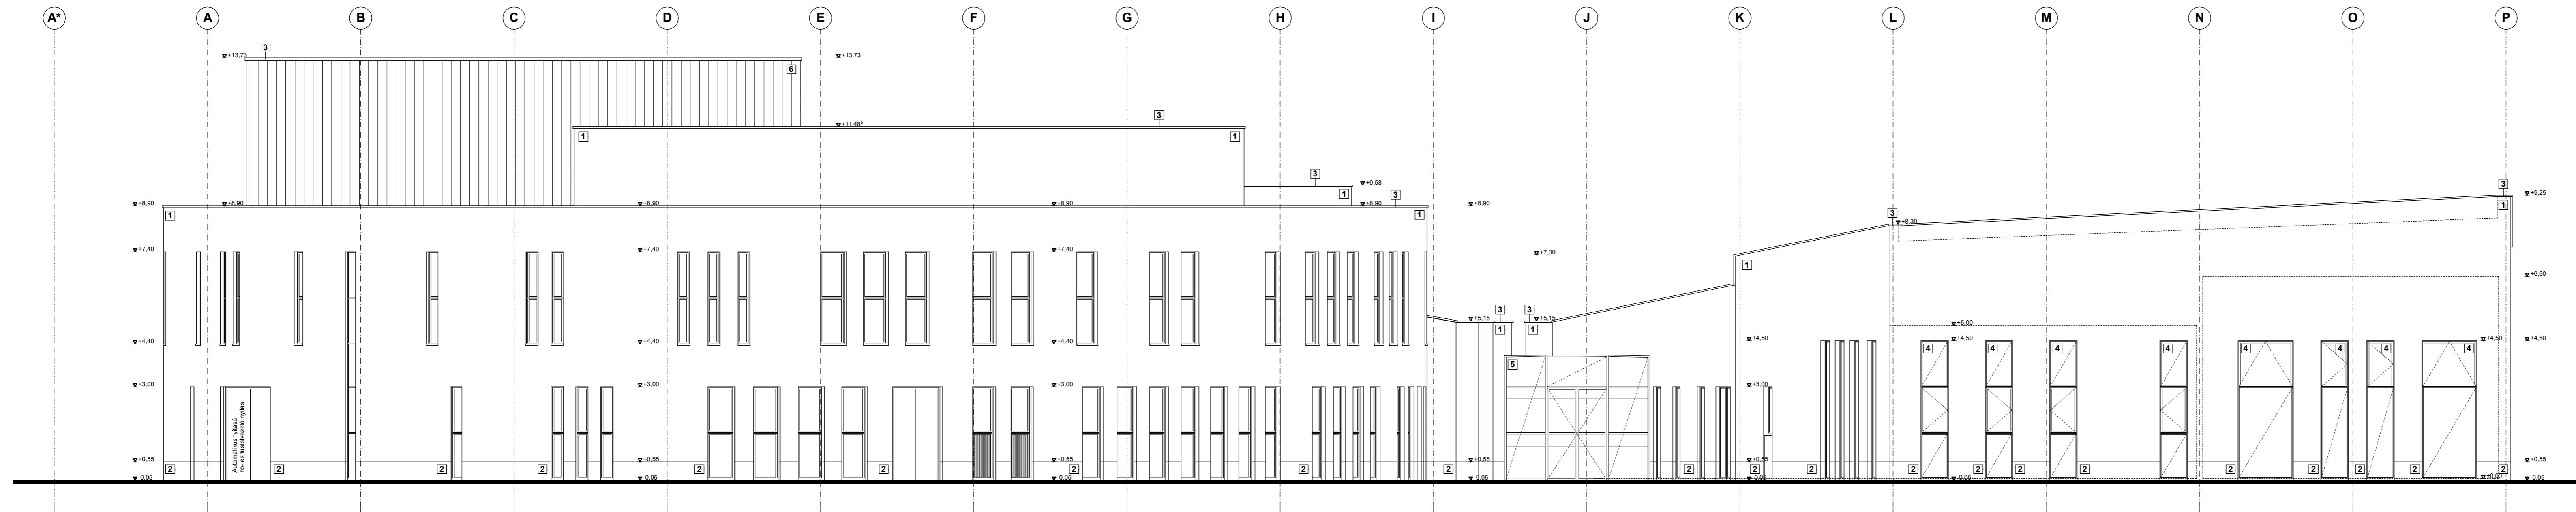

<b>ÚJLIPÓTVÁROSI KÖZÖSSÉGI HÁZ</b> Budapest XIII., Bessenyei u. 4-6.		<b>Budapest, XIII. ker</b> <b>Önkormányzat</b> 1139 Bp. Béke tér 1.
GENERAL TERVEZŐ:	VADÁSZ ÉS TÁRSAI ÉPÍTŐMŰVÉSZ KFT. 1063 Budapest, Kmety u. 29. tel: 332-99-13, fax: 331-87-04	
ÉPÍTÉSZ VEZETŐ TERVEZŐK:	Vadász György É-1 01-0114/06	
ÉPÍTÉSZ TÁRSTERVEZŐ:	Vadász Balázs Kovács Miklós Labádi Zoltán Palotás Artúr	
TARTÓSZERKEZET, IRODAHÁZ VEZETŐ TERVEZŐ:	Ifj. Vadász György T-1 13-2410	
TERVEZŐ:	Dávid Ágnes T-1 01-12111	

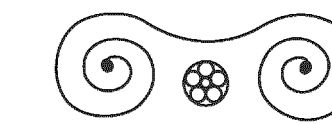

VADÁSZ ÉS TÁRSAI  
ÉPÍTŐMŰVÉSZ KFT.  
BP. 1063 KMETY U. 29.  
TEL.: 331-8704, 332-9913

ALAPÍTÓ MESTER  
VADÁSZ GYÖRGY  
KOSSUTH DIJAS ÉS  
YBL-DIJAS ÉPÍTÉSZ  
EGYETEMI TANÁR

MŰTEREMVEZETŐ  
VADÁSZ BENCE  
YBL-DIJAS ÉPÍTÉSZ

**KELETI HOMLOKZAT M = 1:100**

ÉPLETGÉPÉSZET:	THERMO LUX KFT. 1011 BUDAPEST, PONTY U. 16.	
ÉPLETVILLOMOSSÁG:	Zöld Béla G-1 01-1800	
	THERMO LUX KFT. 1011 BUDAPEST, PONTY U. 16.	
KERT ÉS TÁJÉPÍTÉSZET:	Balogh Lajos VT- 01-2477	
	Ház és Tér Kft. 2014 Csobánka, Hanfland krt. 47.	
ÉPÜLETSZERKEZET:	Holtzág Ágnes Okl. Táj- és Kertépítész K 13-1048/13	
	Schreiber Gábor S-4 Mérnökiroda Kft. 1088 Bp. Múzeum utca 15/a.	
KÖRNYEZETVÉDELEM/ AKUSZTIKA:	Csott Róbert okl. építészmérnök BME Építészmérnöki Kar Épyszerk. Tsz.	
TŰZVÉDELEM:	Varga Miklós tűzvédelmi szakértő	

**MÓDOSÍTOTT ENGEDÉLYEZÉSI TERV**

É-14

2010. ÁPRILIS