

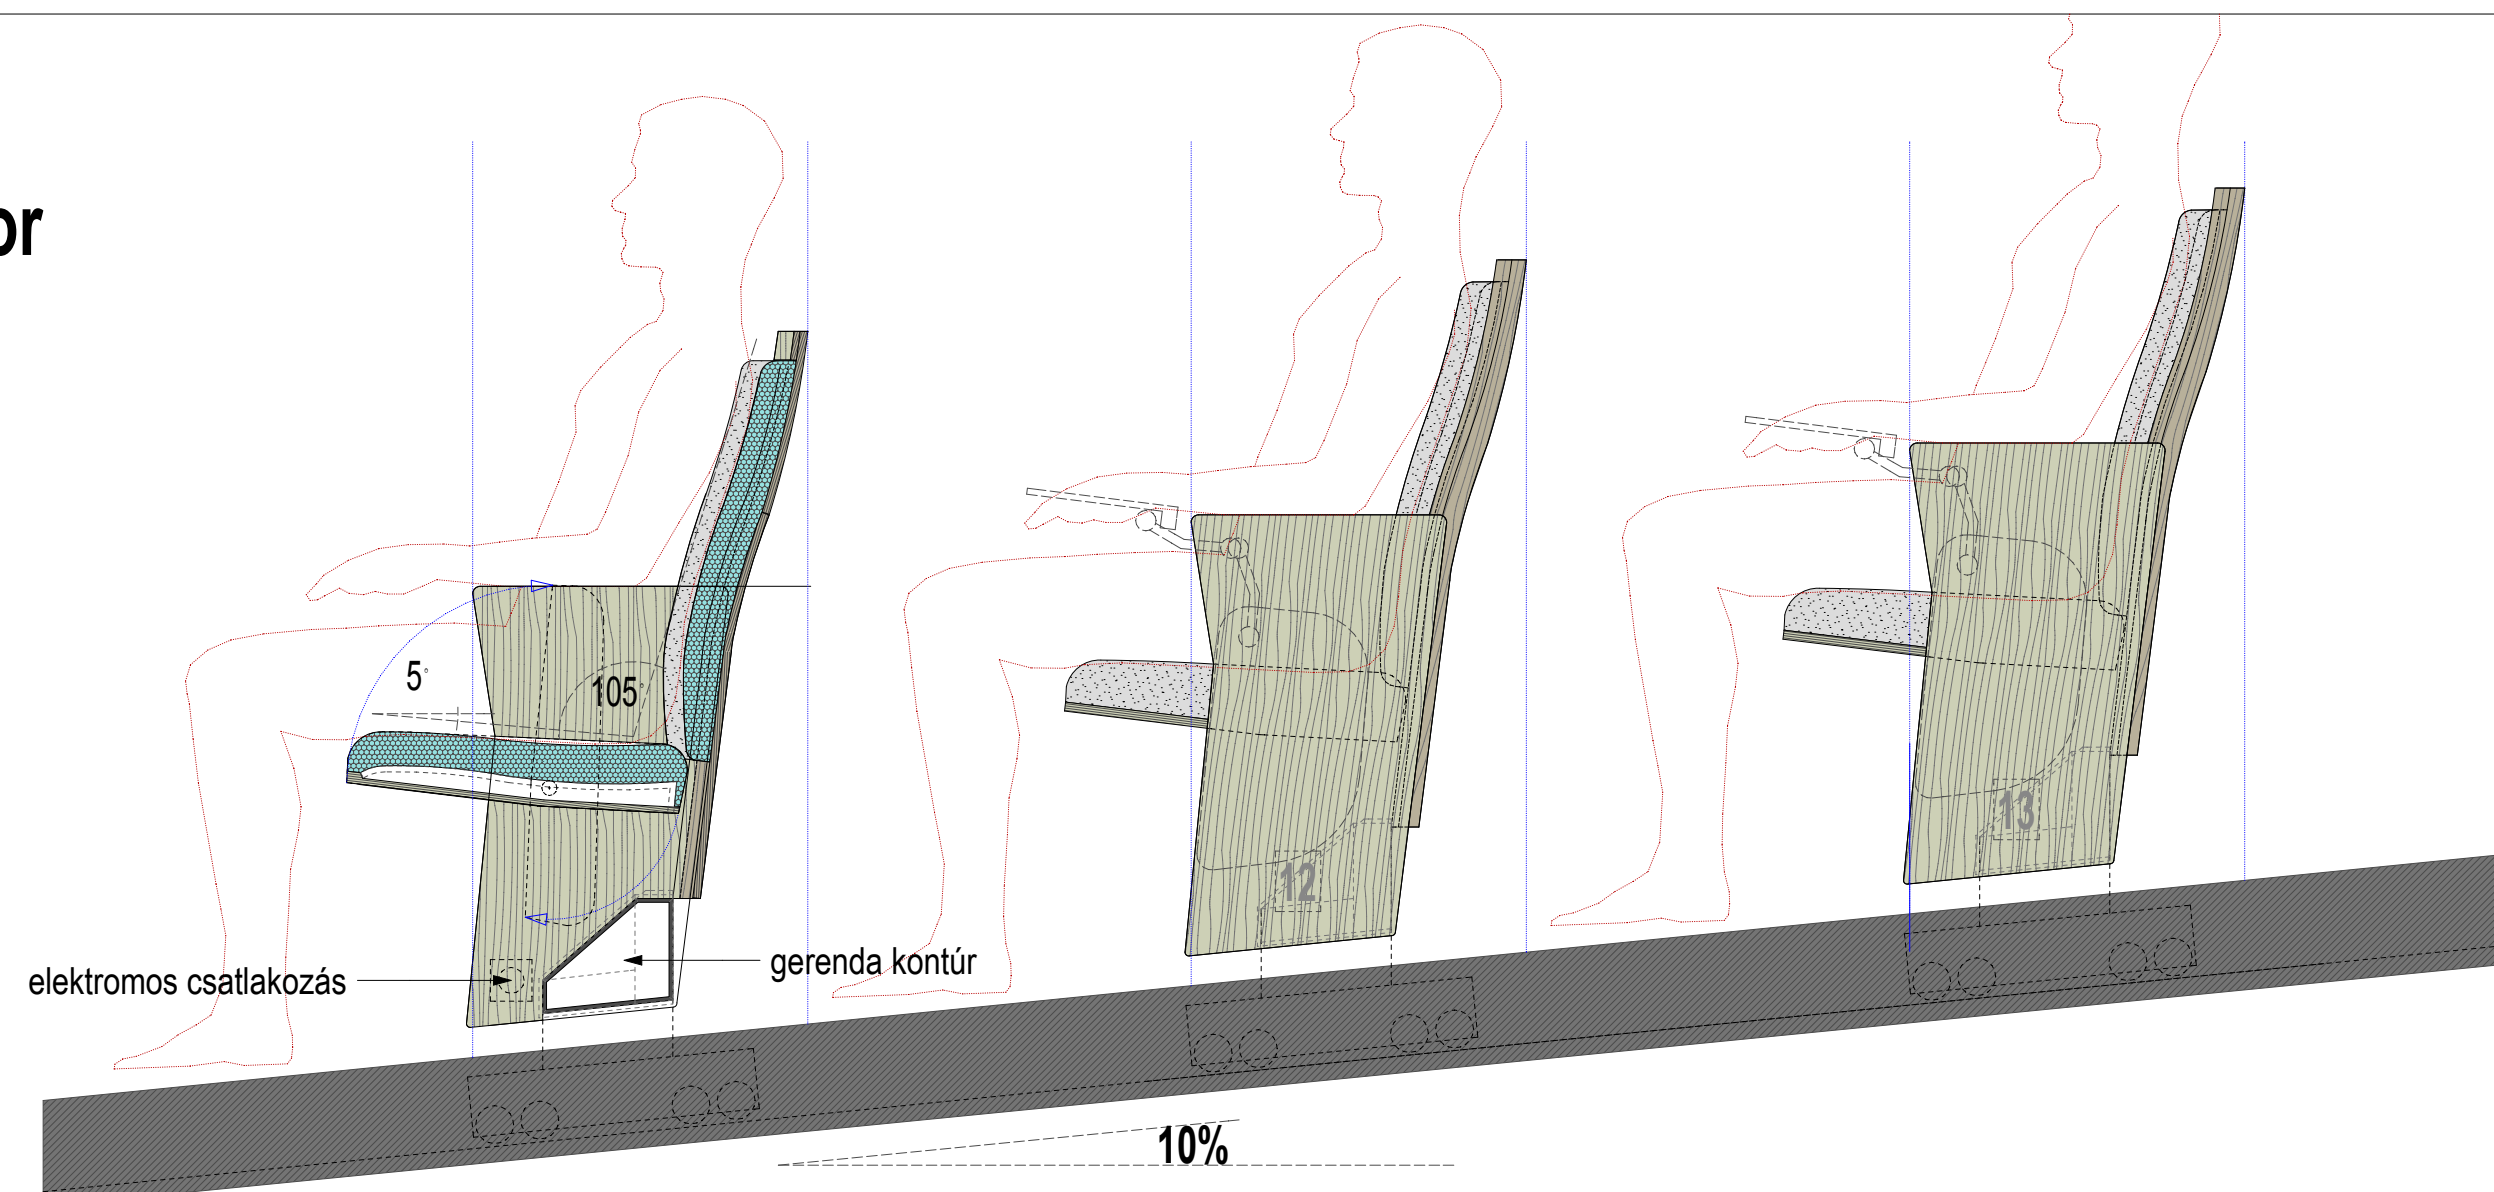


3. sorolt (gerendára épített sines, billentőműre) fsz. 10-20 sor

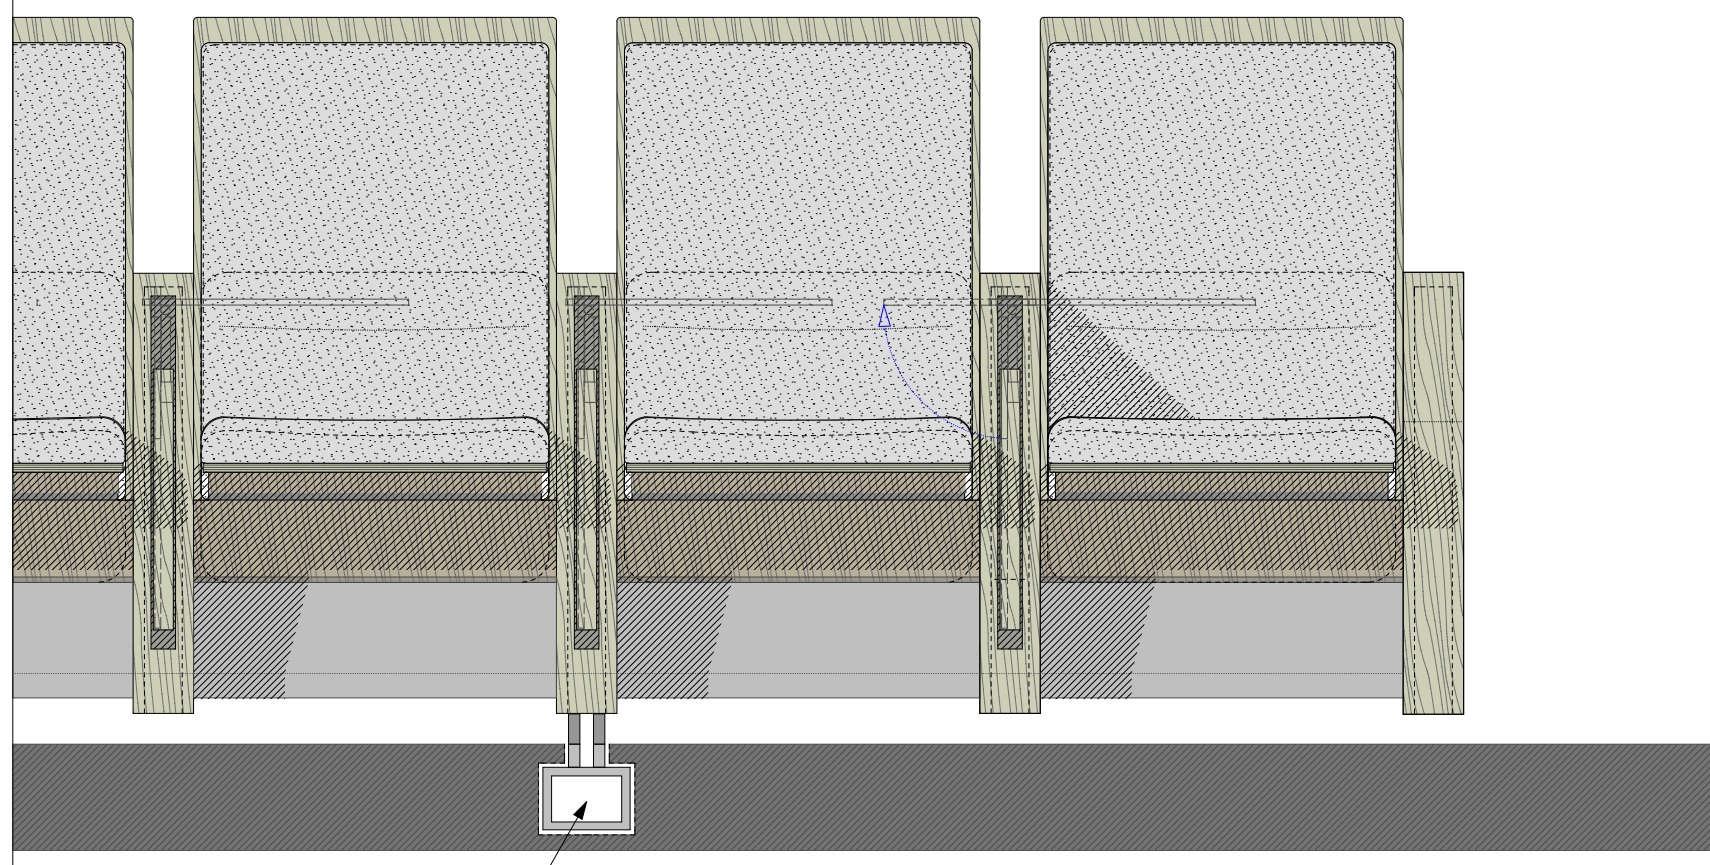



M 1:10

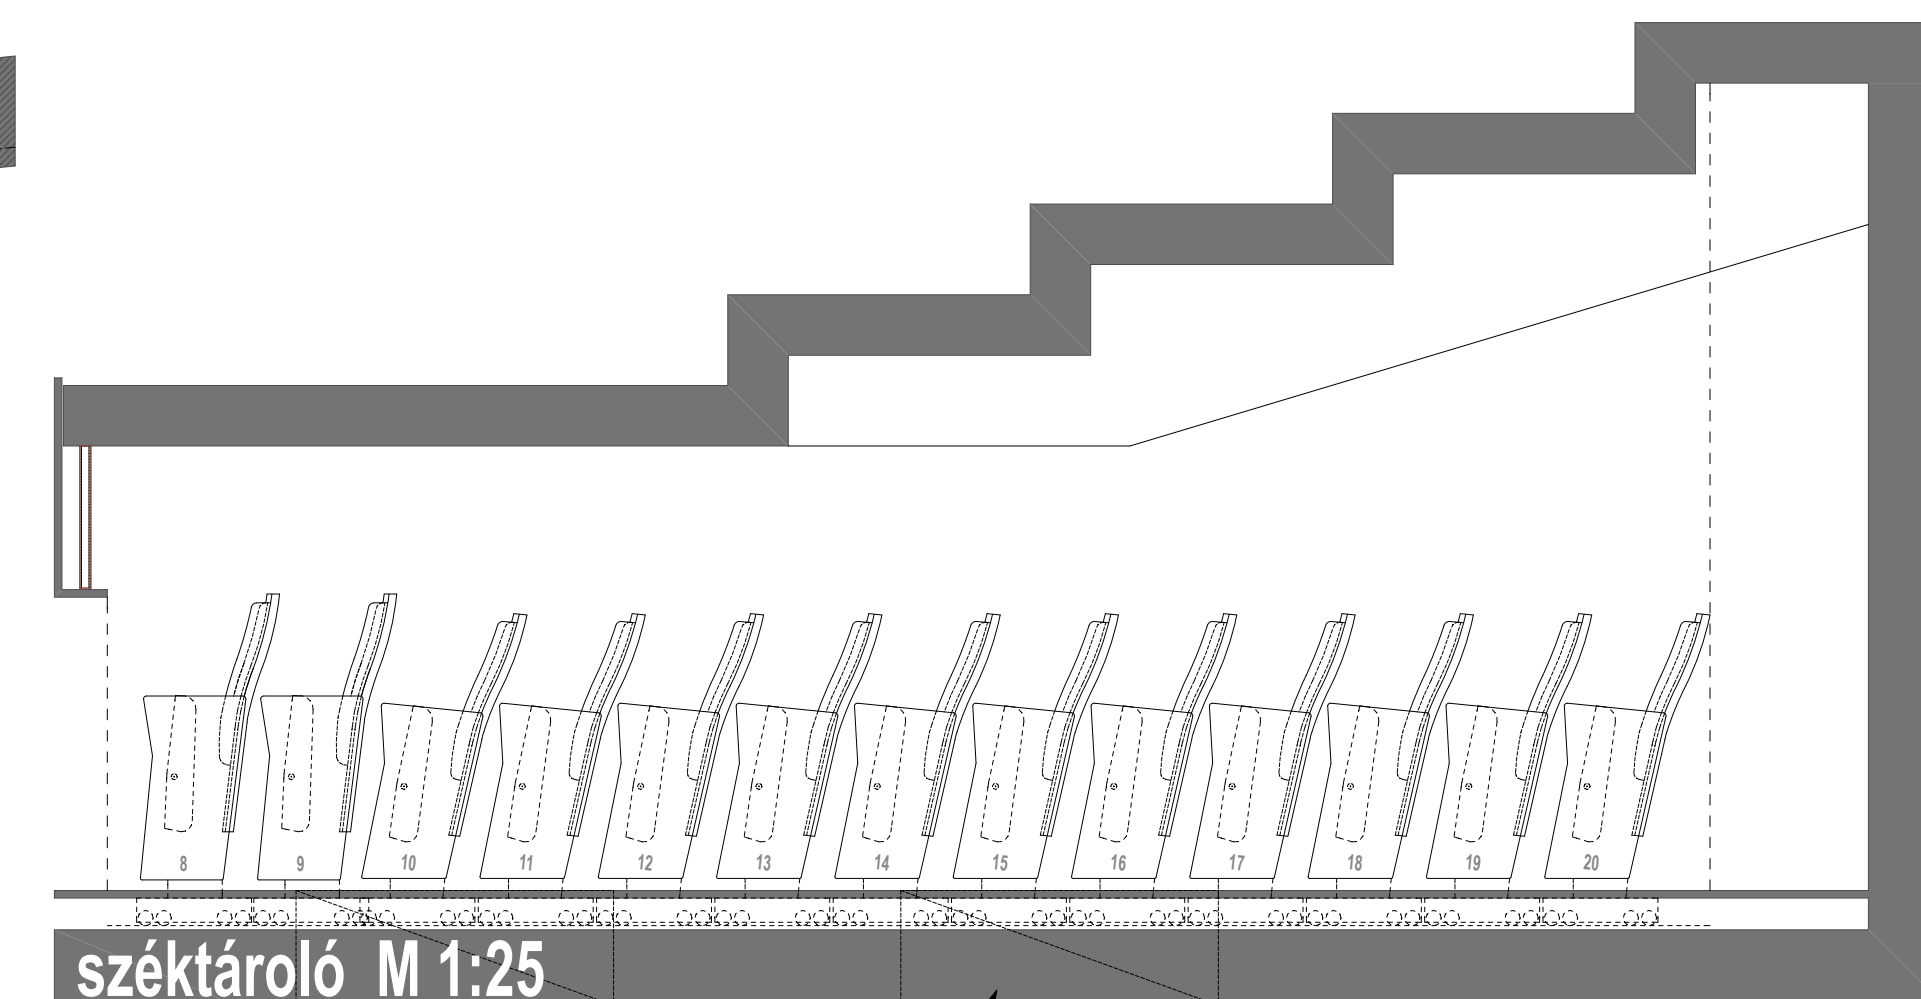


légtéchnika - árasztófelület

kihajtható pánkbiztos írólap

2. sorolt (gerendára épített sines, vízszintes padlóra) fsz. 8-9 sor

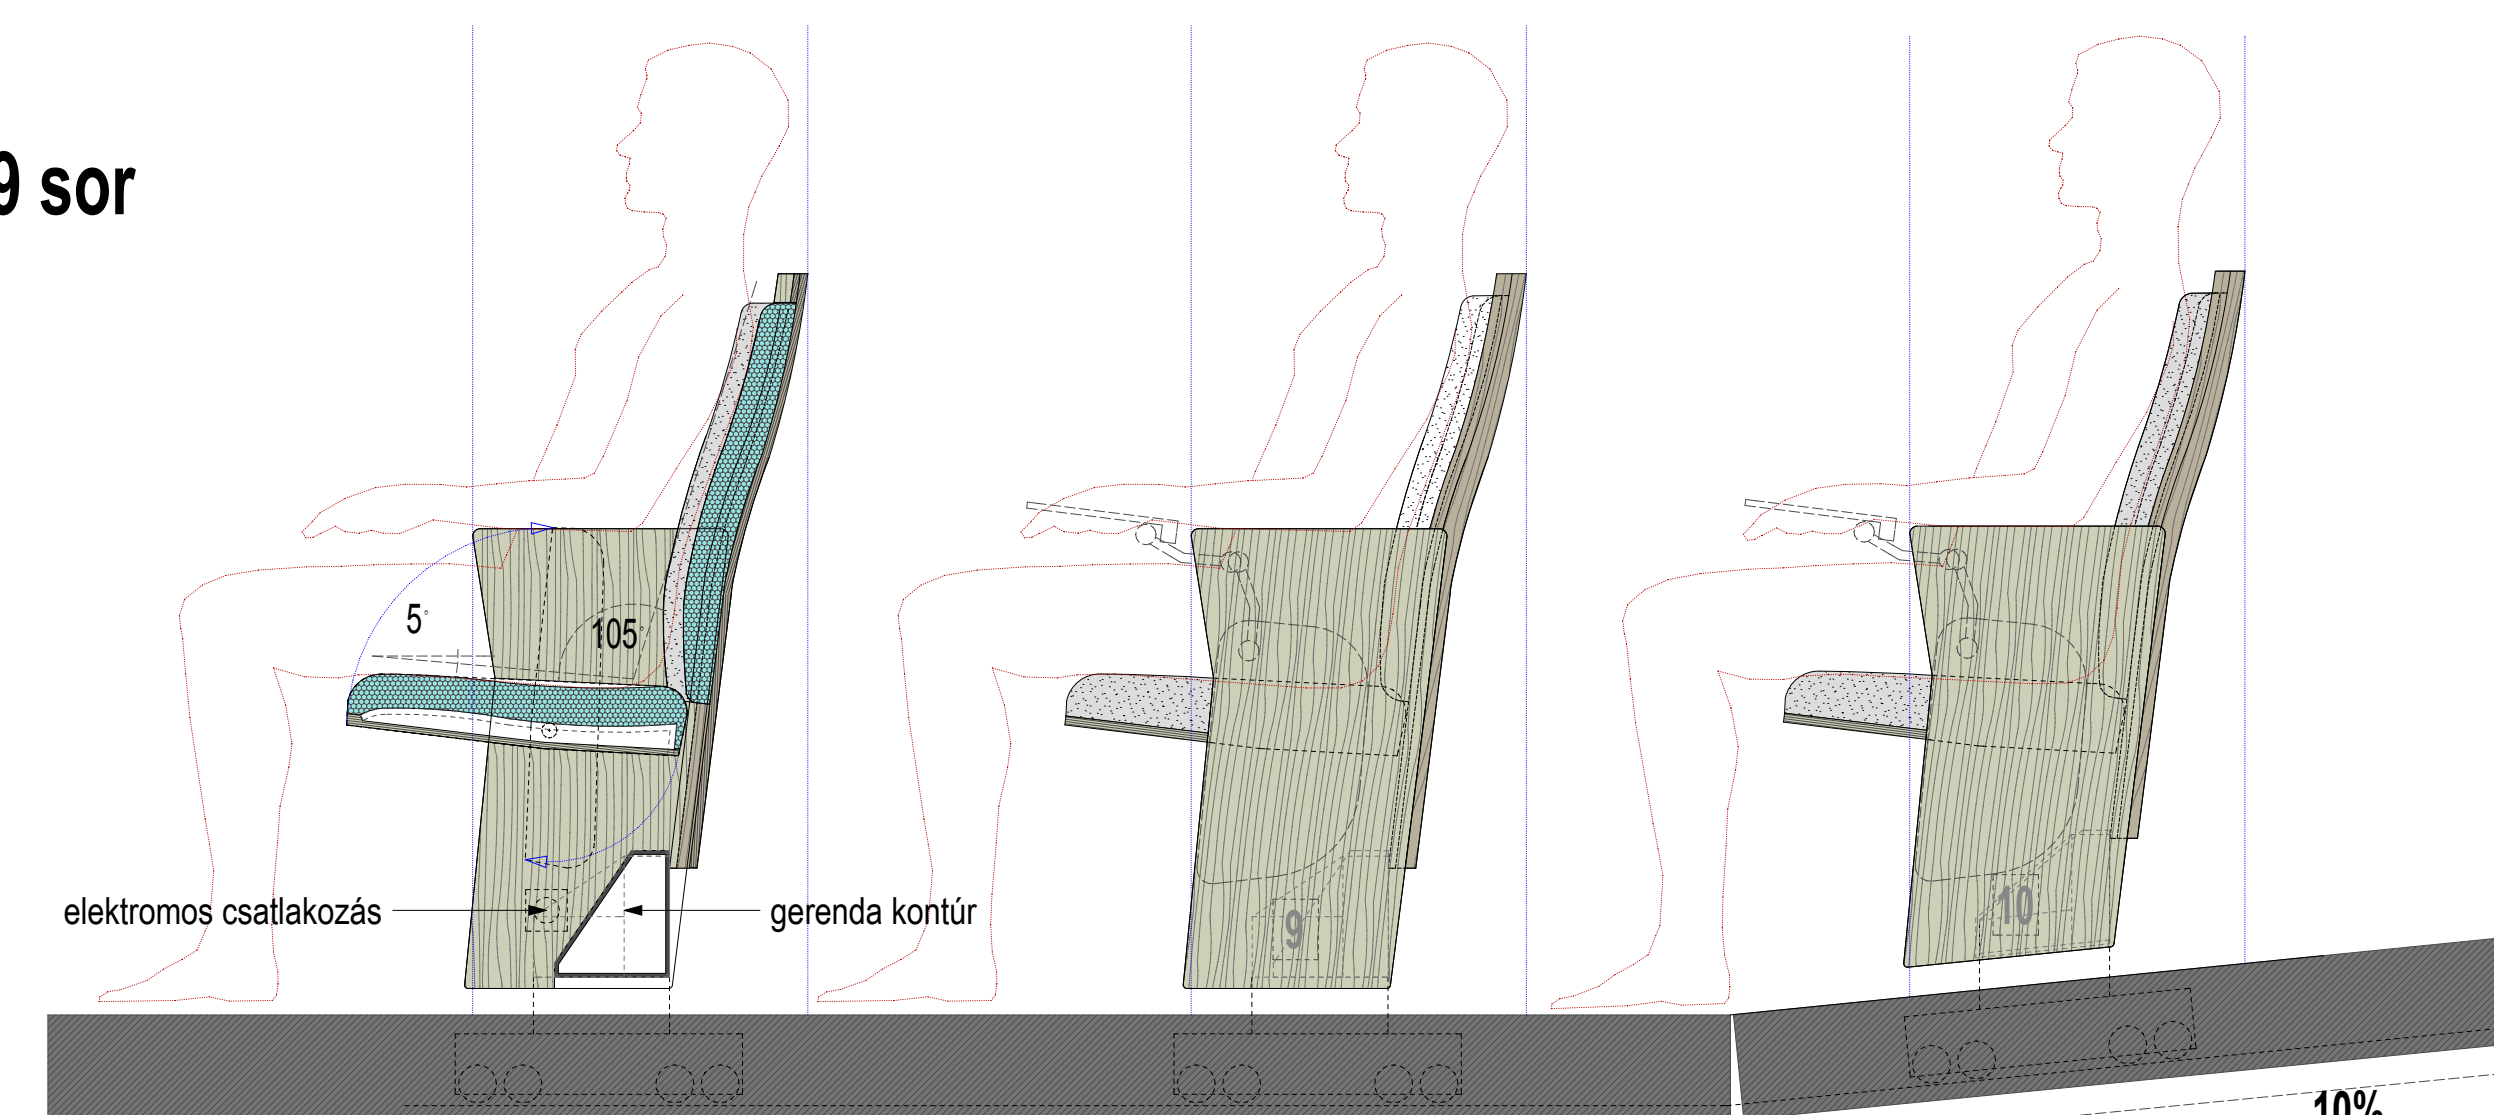
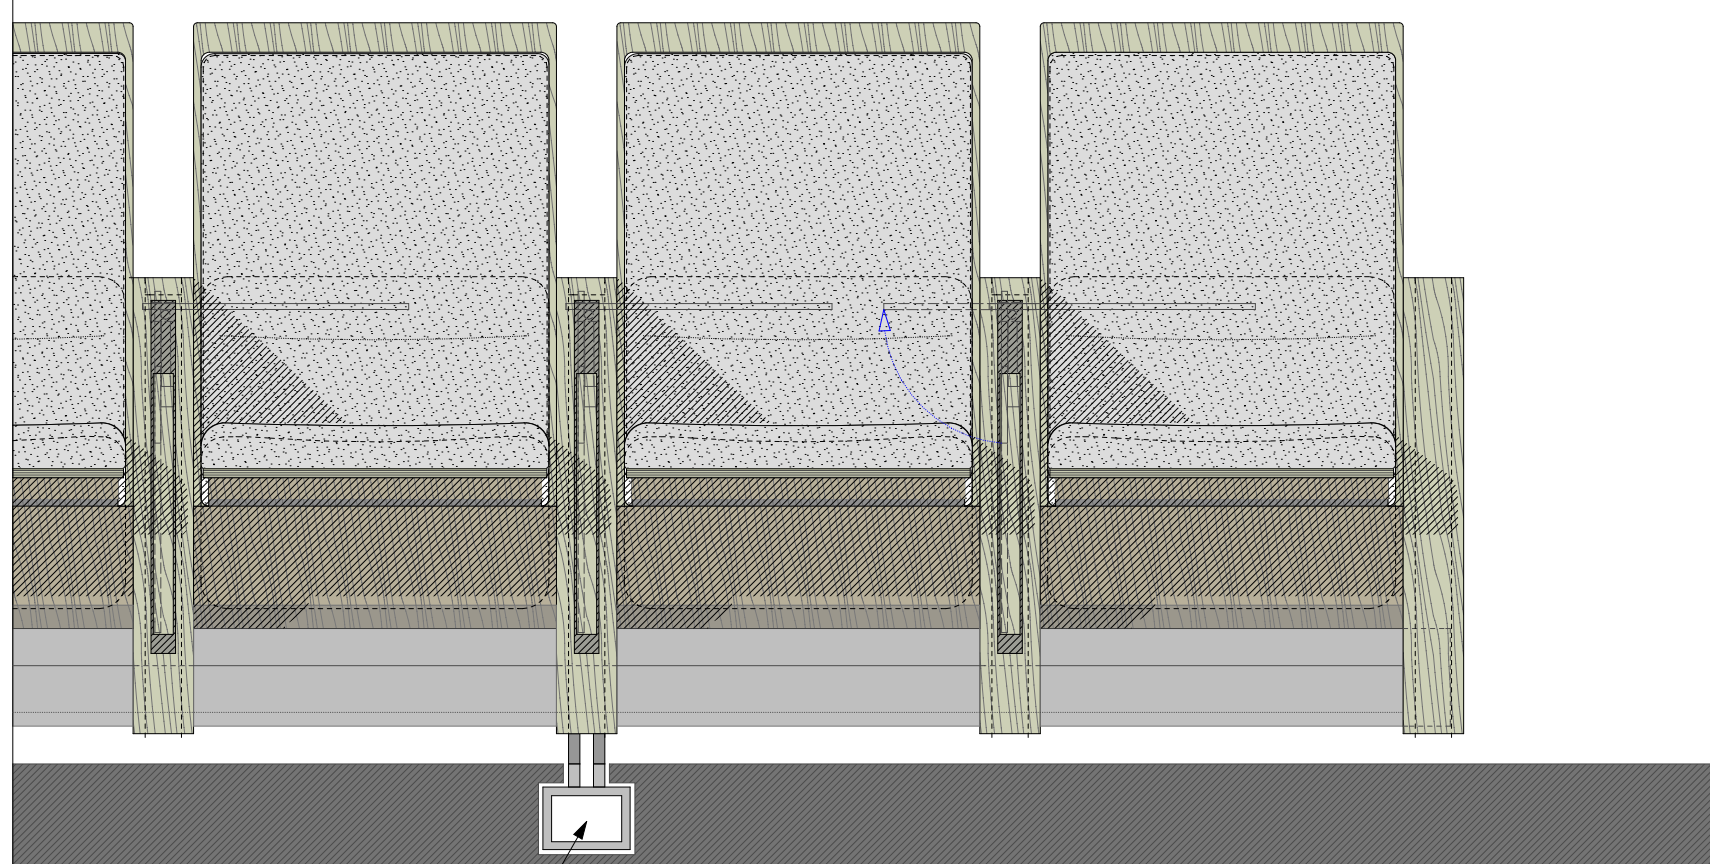


M 1:10

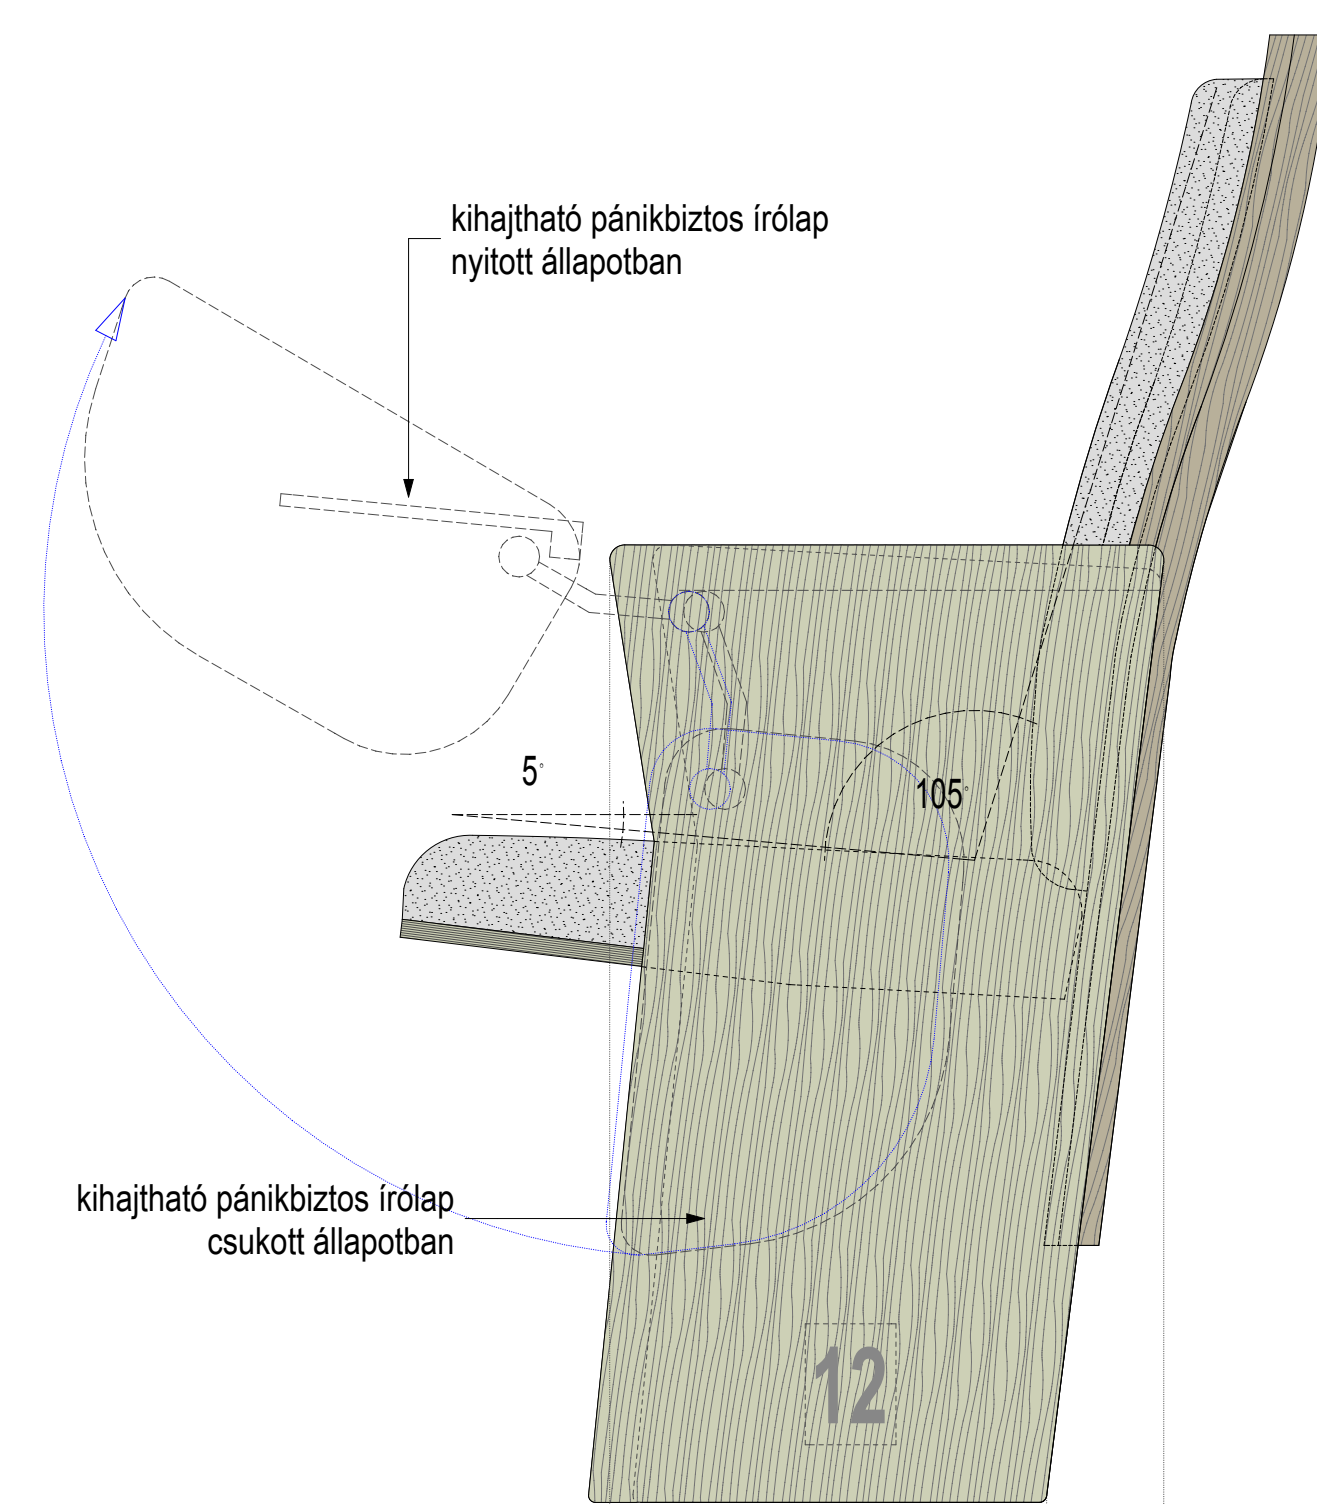



zsölyge oldalnézete M 1:5

1. sorolt-összeépített (bontható, ill. fixen rögzített) fsz. 1-7 sor, középkarzatok

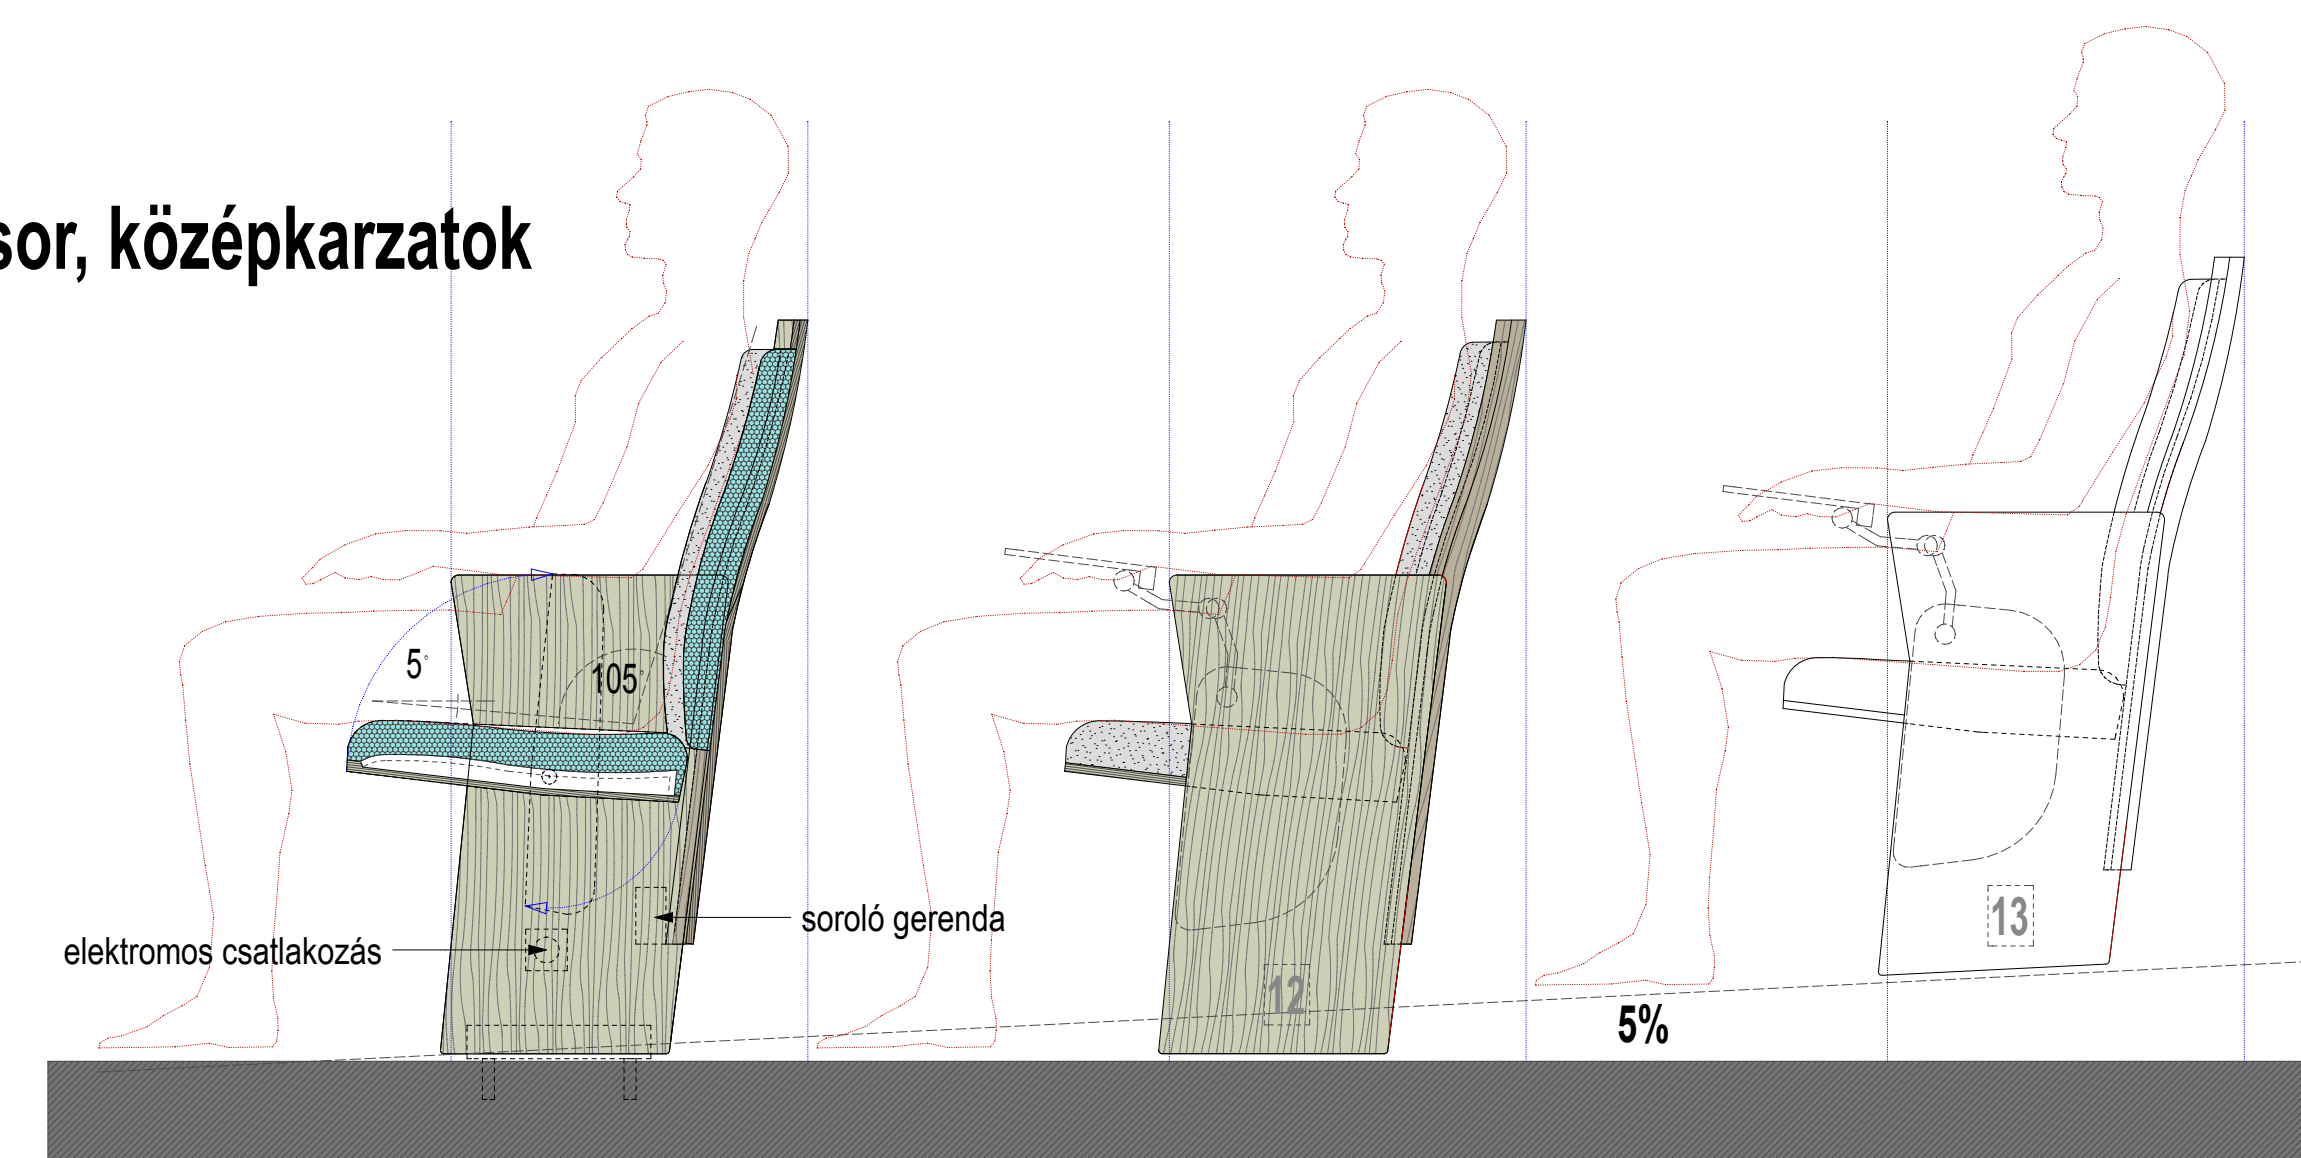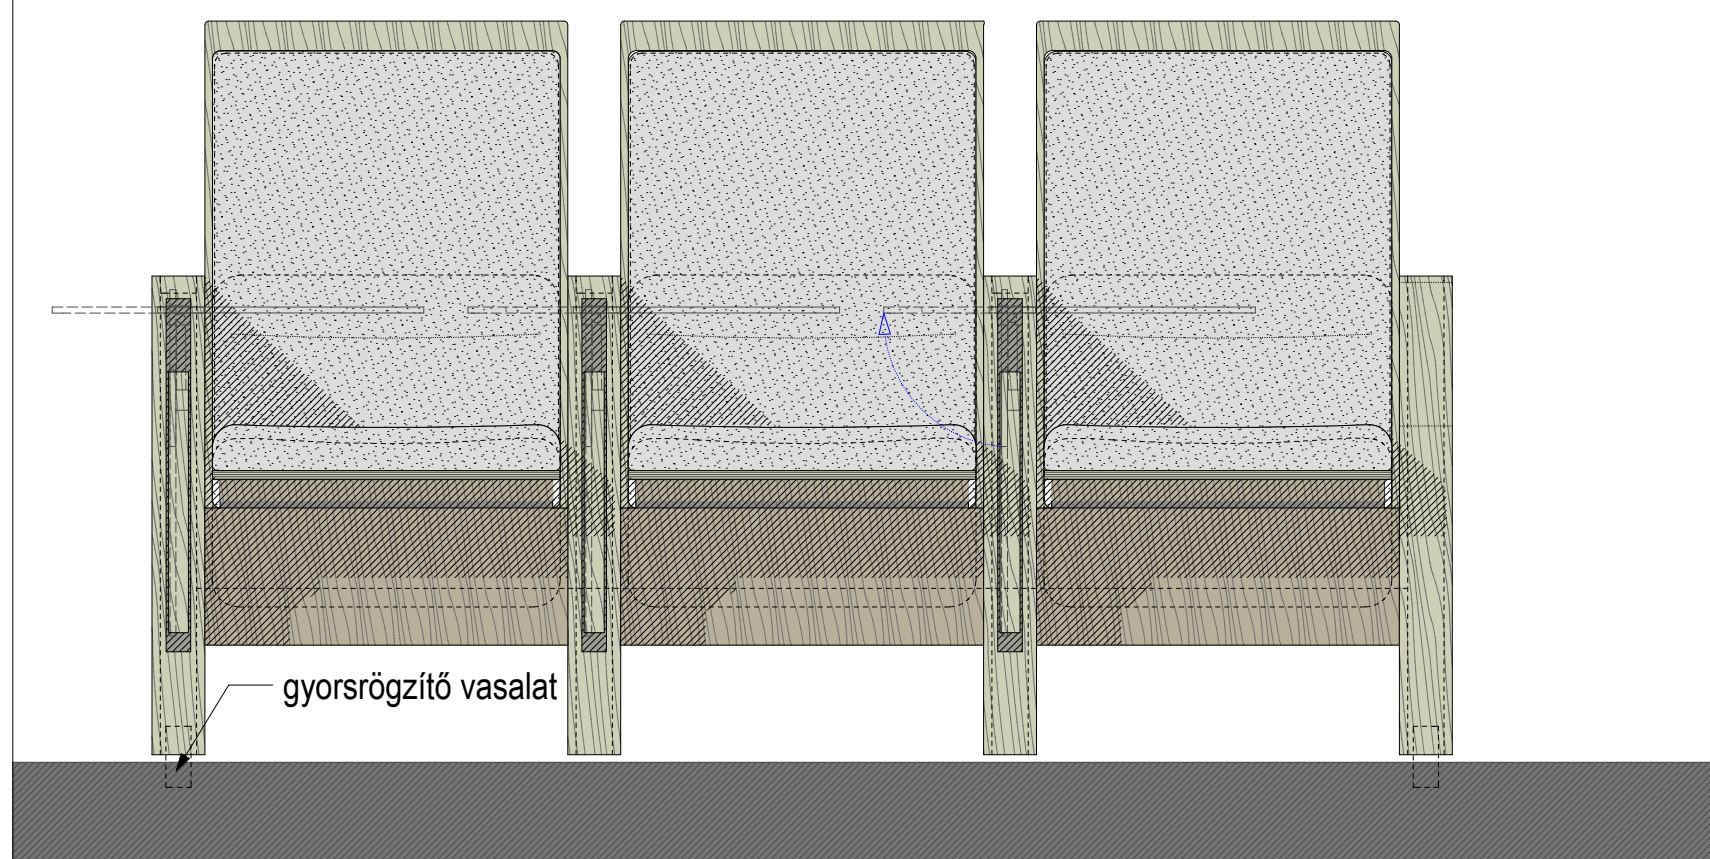

M 1:10

4. önállóan beépített zsölyge / páholy 1 em. középkarzat, 2 em. díszpáholy

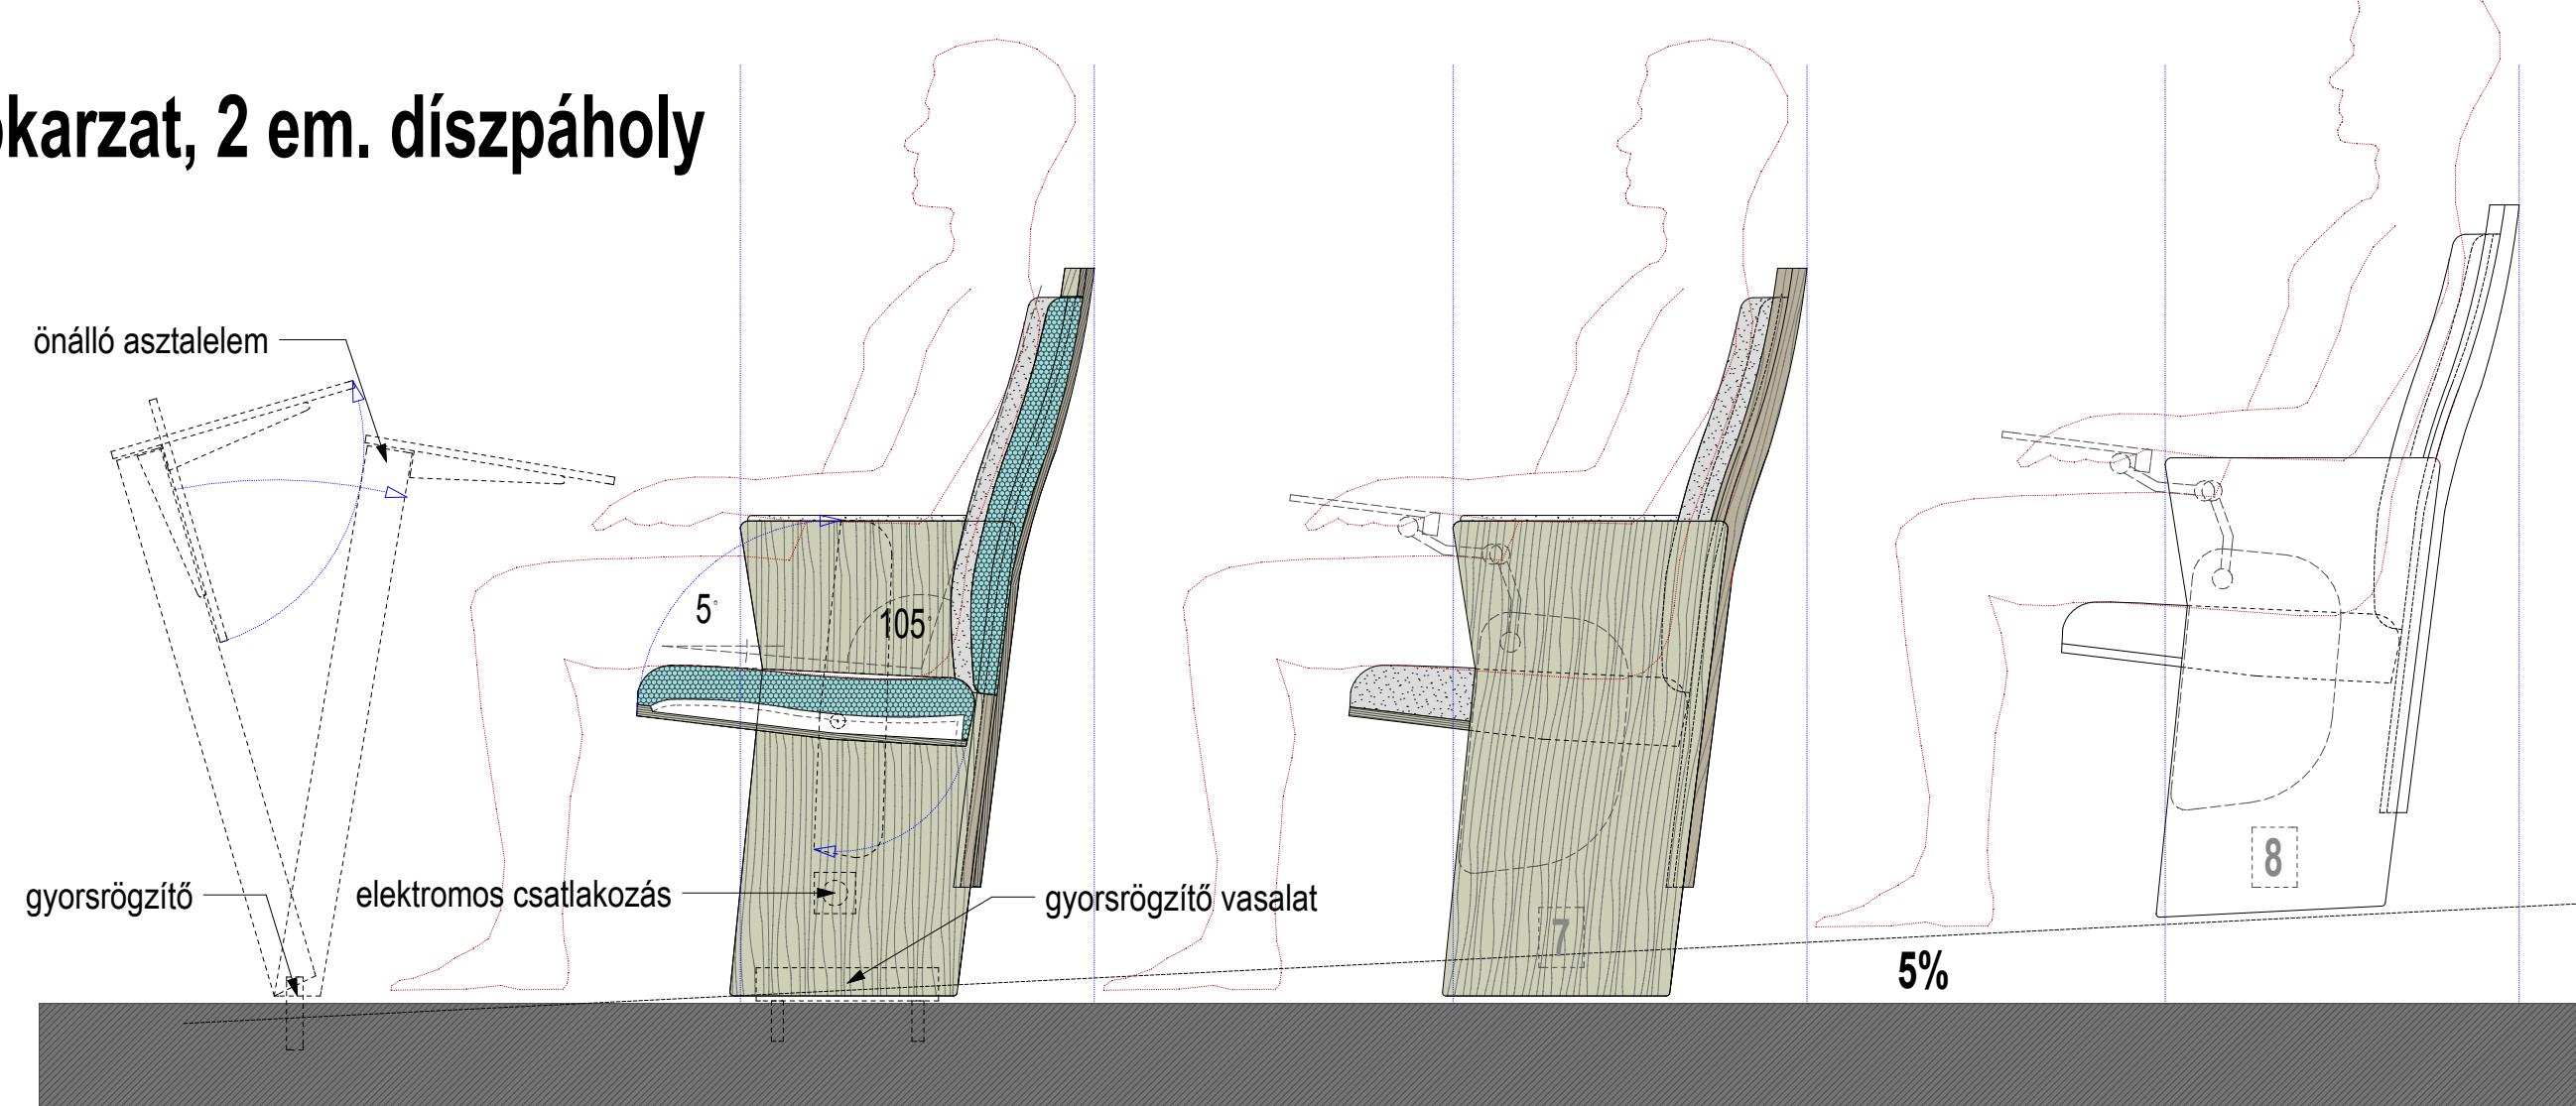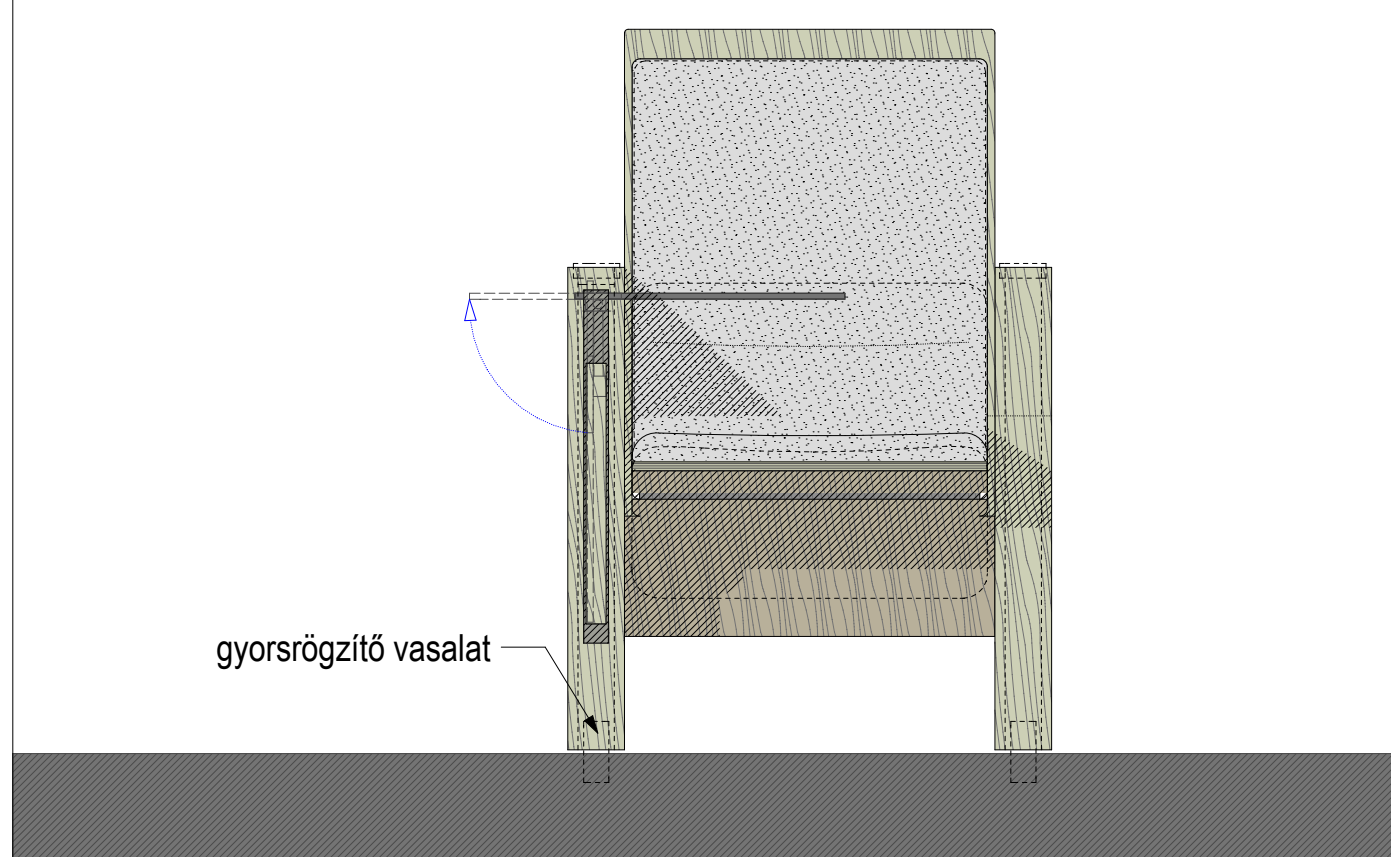

M 1:10



páholy metszete M 1:5

