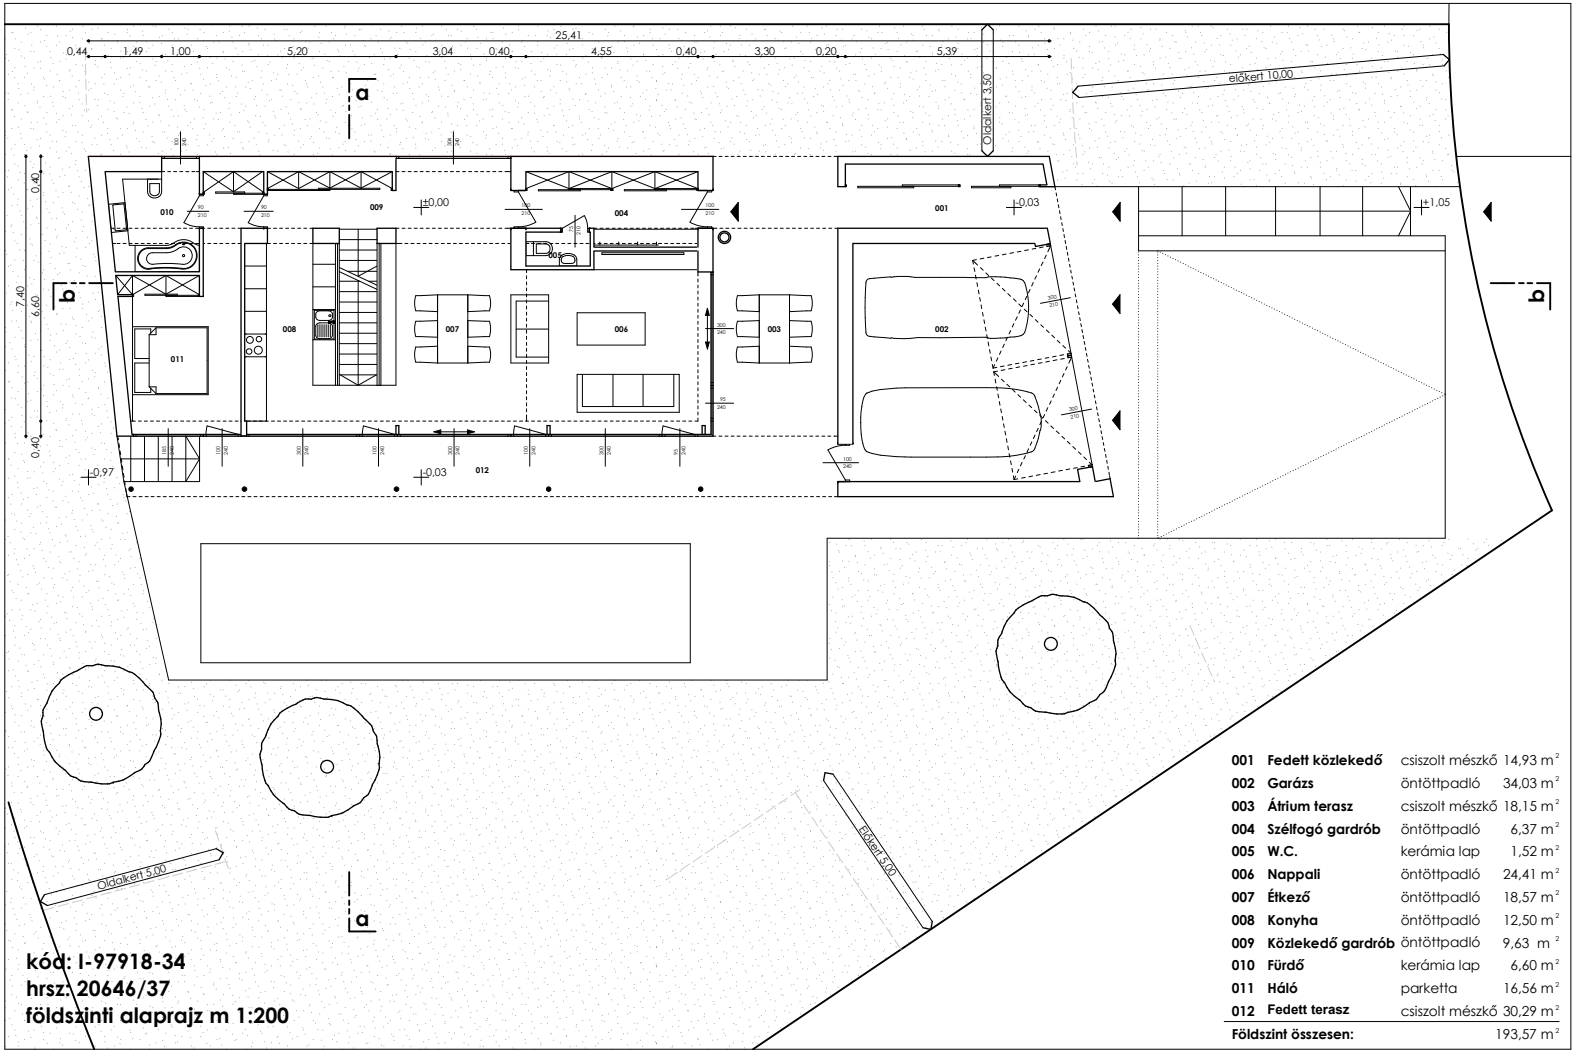

001	**Fedett közlekedő**	csiszolt mészkő	14,93 m²
002	**Garázs**	öntöttpadló	34,03 m²
003	**Átrium terasz**	csiszolt mészkő	18,15 m²
004	**Szélfogó gardrób**	öntöttpadló	6,37 m²
005	**W.C.**	kerámia lap	1,52 m²
006	**Nappali**	öntöttpadló	24,41 m²
007	**Étkező**	öntöttpadló	18,57 m²
008	**Konyha**	öntöttpadló	12,50 m²
009	**Közlekedő gardrób**	öntöttpadló	9,63 m²
010	**Fürdő**	kerámia lap	6,60 m²
011	**Háló**	parketta	16,56 m²
012	**Fedett terasz**	csiszolt mészkő	30,29 m²
Földszint összesen:			193,57 m²

kód: I-97918-34
hrsz: 20646/37
földszinti alaprajz m 1:200