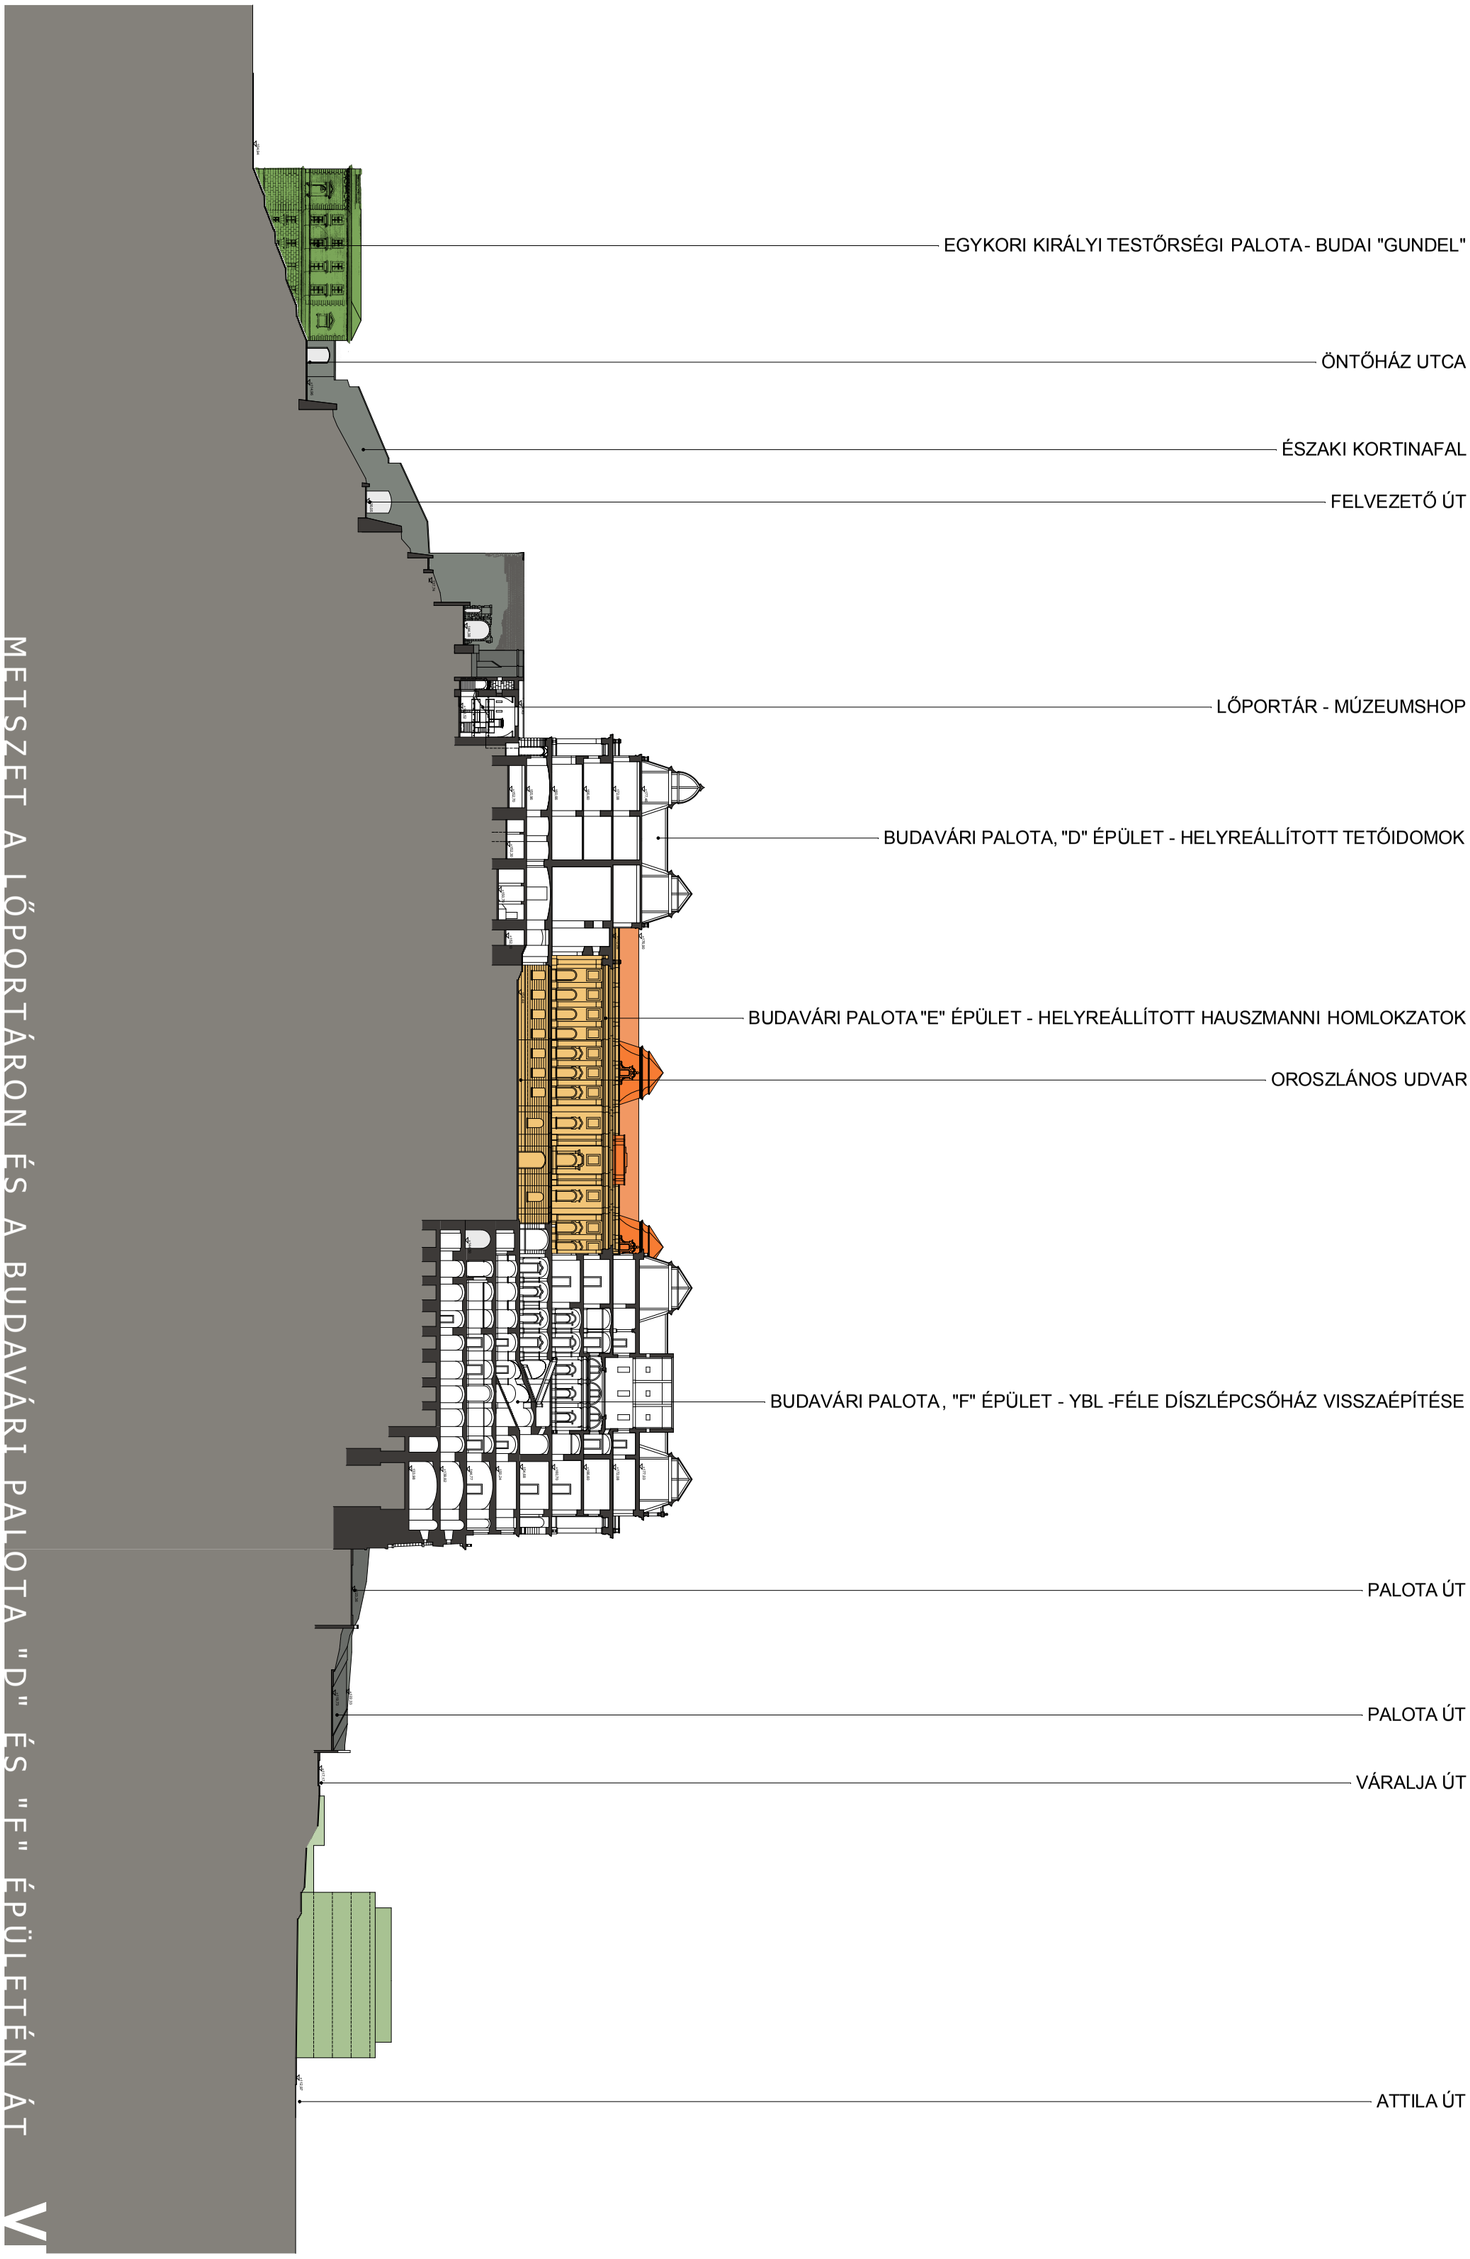METSZET A LŐPORTÁRON ÉS A BUDAVÁRI PALOTA "D" ÉS "F" ÉPÜLETÉN ÁT