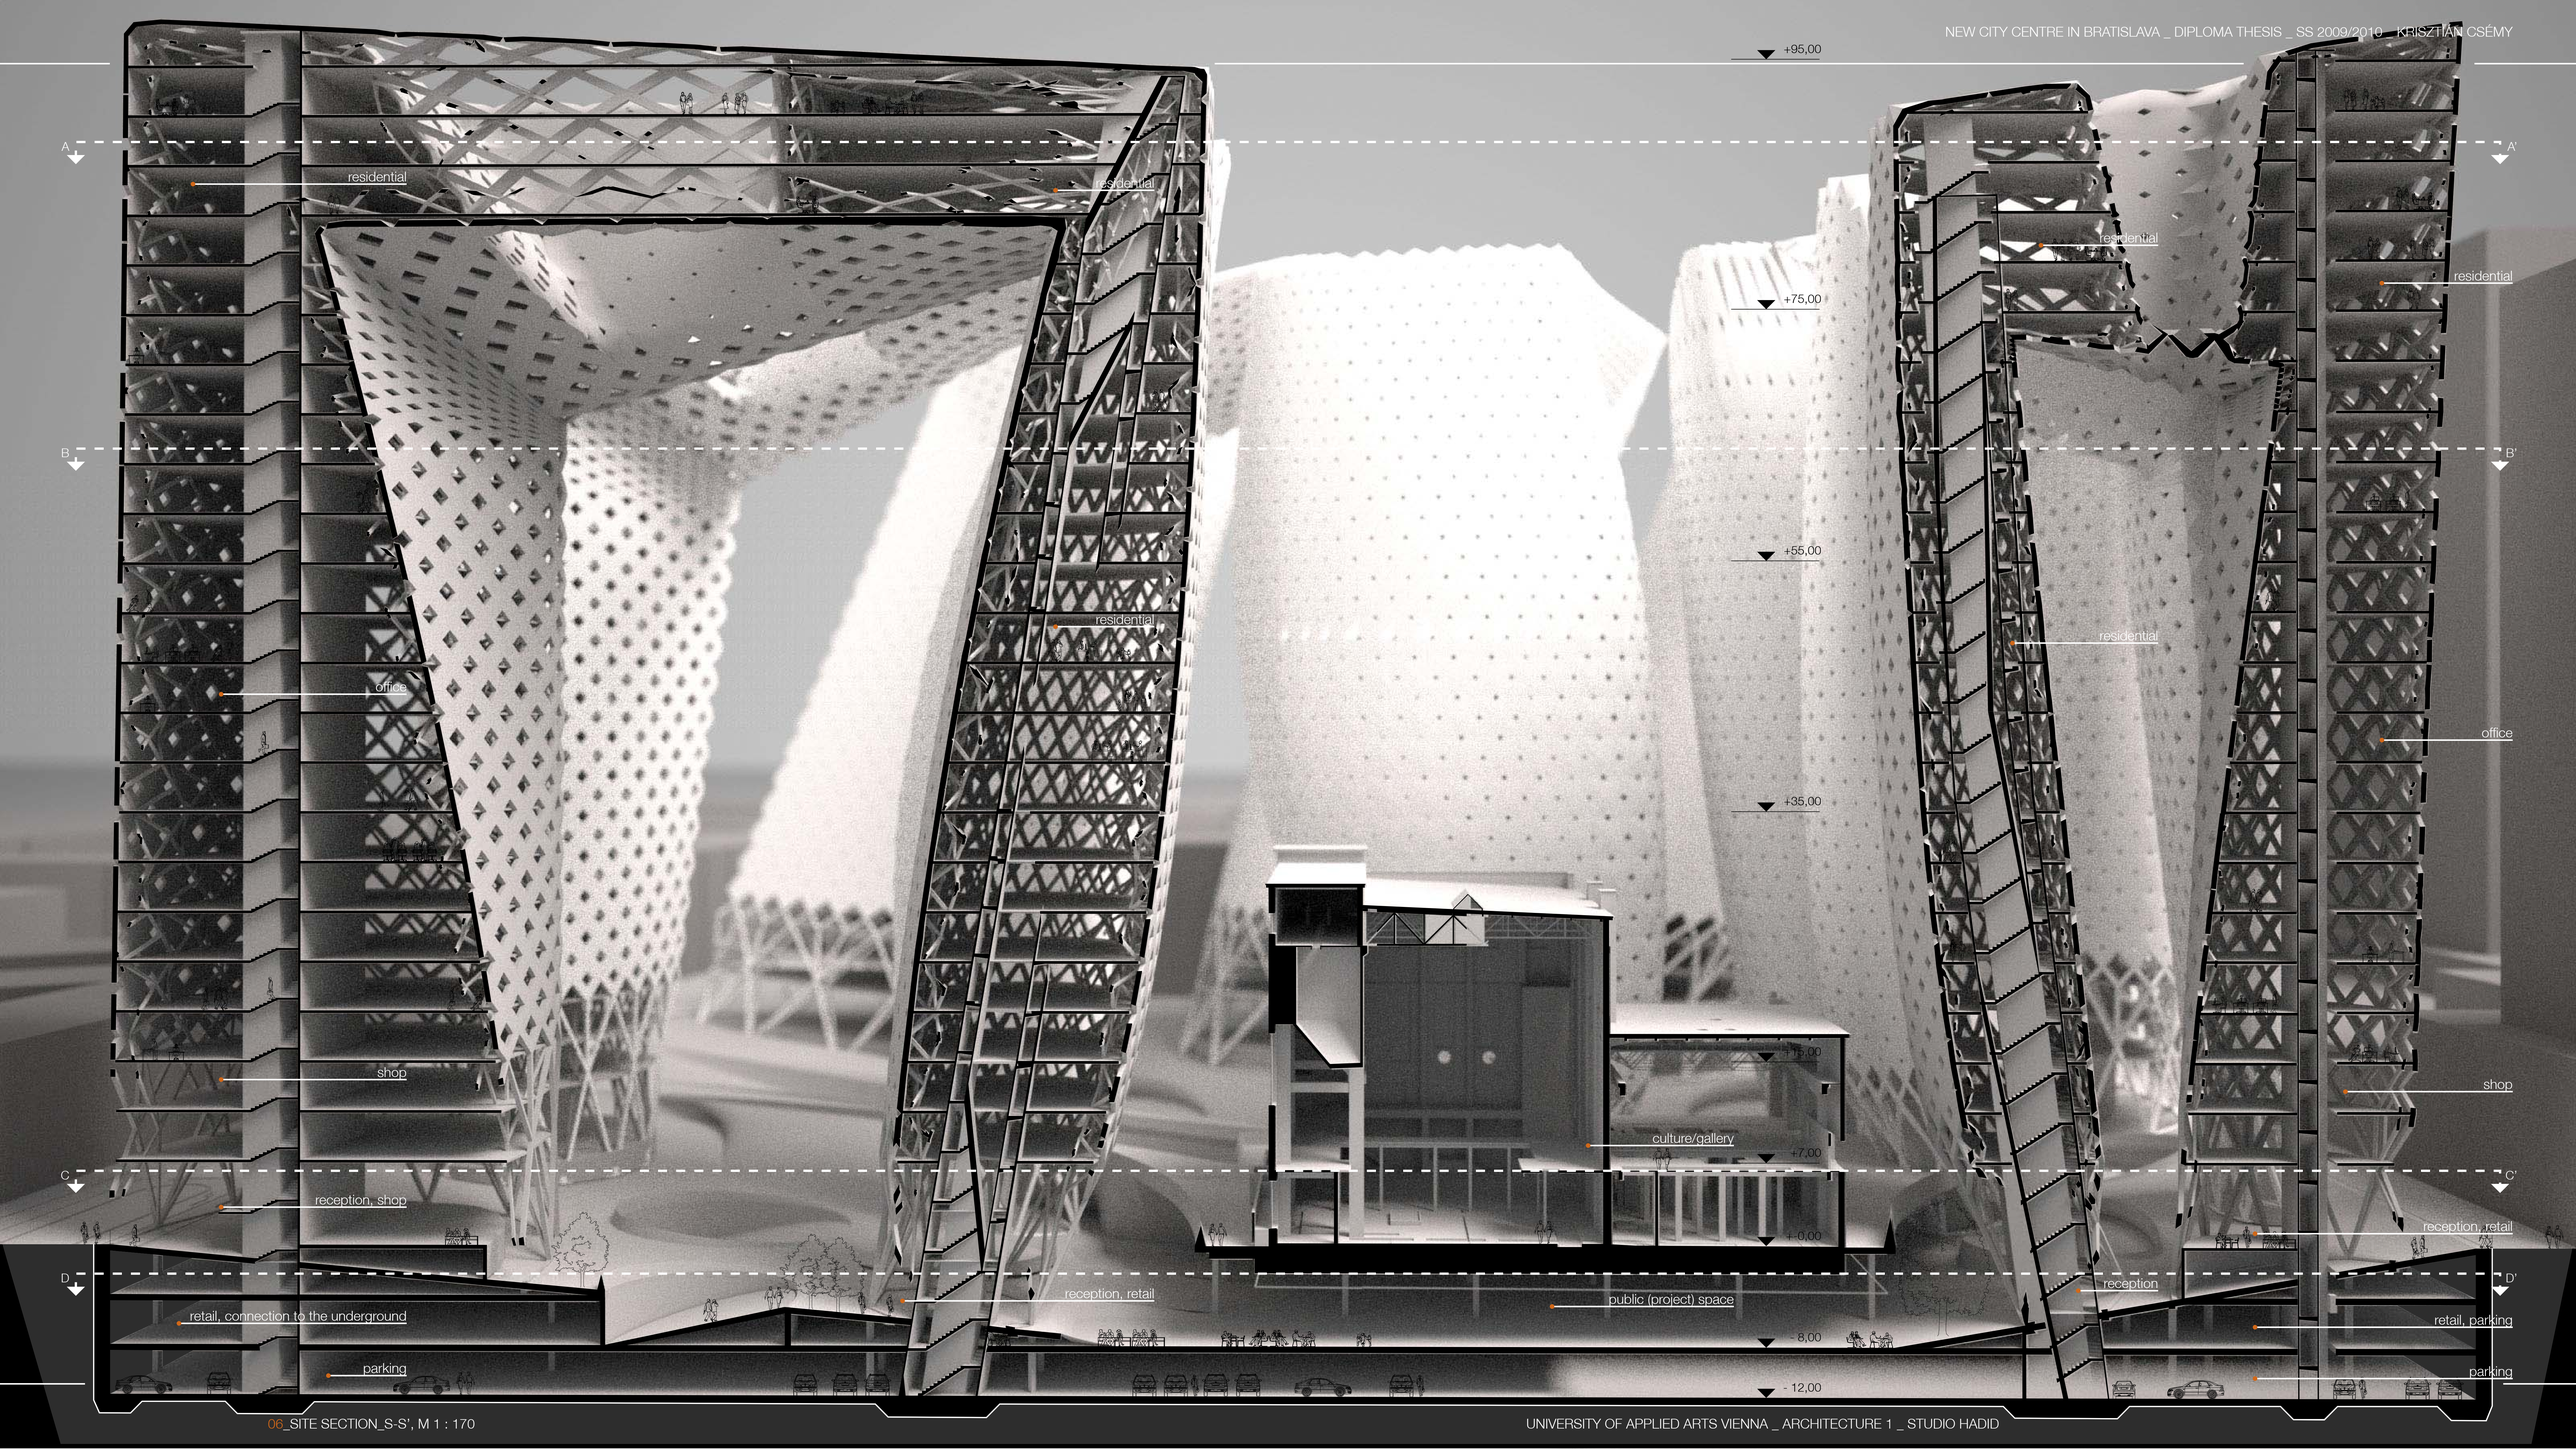

06_SITE SECTION_S-S', M 1 : 170