


A-A metszet M1:100

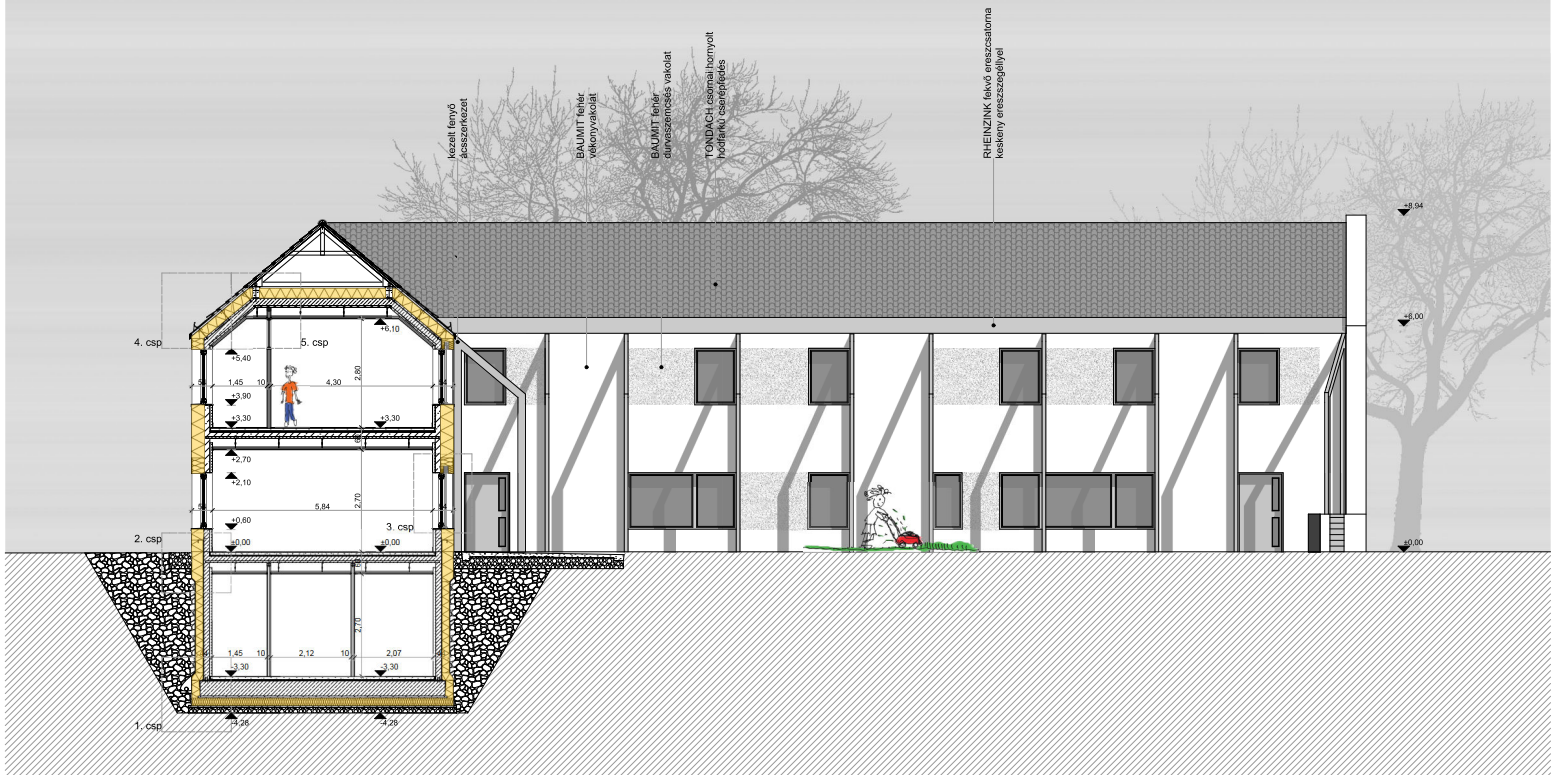

B-B metszet M1:100

