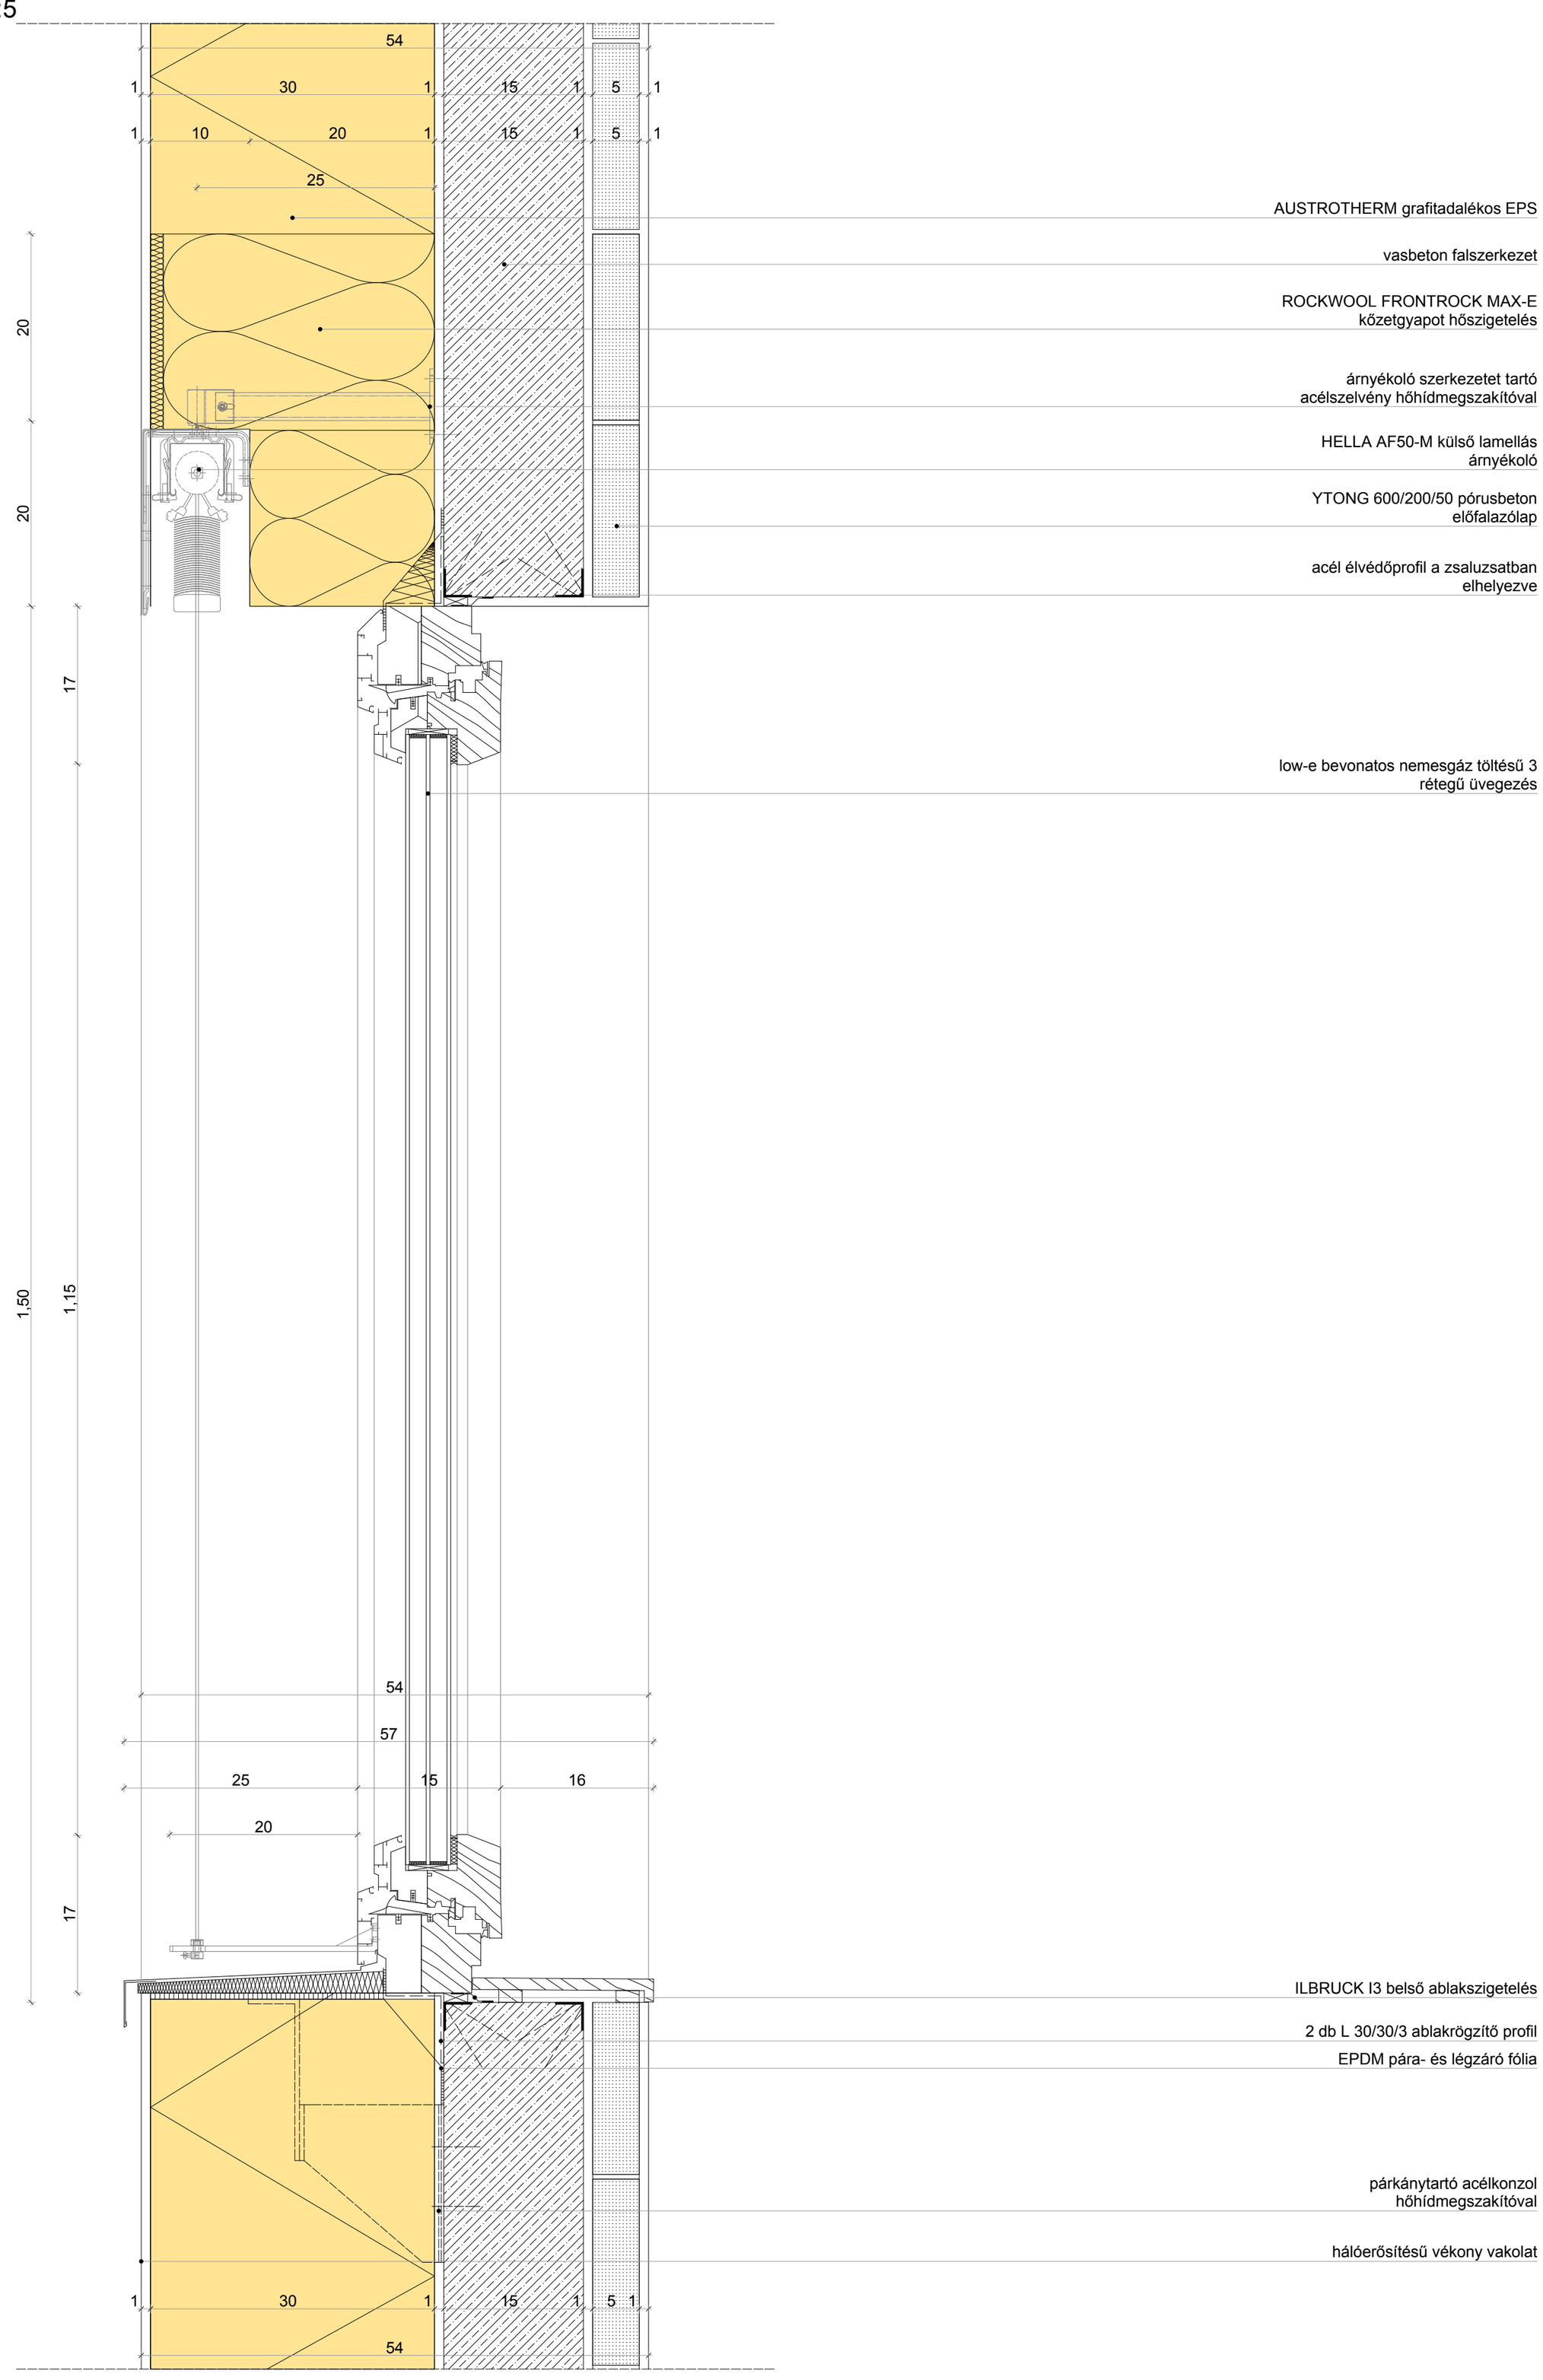3. csp - ablak M1:5