




- 1 - FŐ LÉPCSŐHÁZ
- 2 - ÖLTÖZÖK
- 3 - CSOPORT SZÁLLÁSOK
- 4 - KONDITEREM
- 5 - ISKOLAI ÉS RENDHÁZI KÖNYVTÁR
- 6 - ÜZLET
- 7 - ÉTTEREM GALÉRIA
- 8 - RENDEZVÉNYTEREM LÉGTÉR
- 9 - KÁPOLNA LÉPCSŐHÁZ
- 10 - MELLÉK LÉPCSŐHÁZ
- 11 - KÖZLEKEDŐ

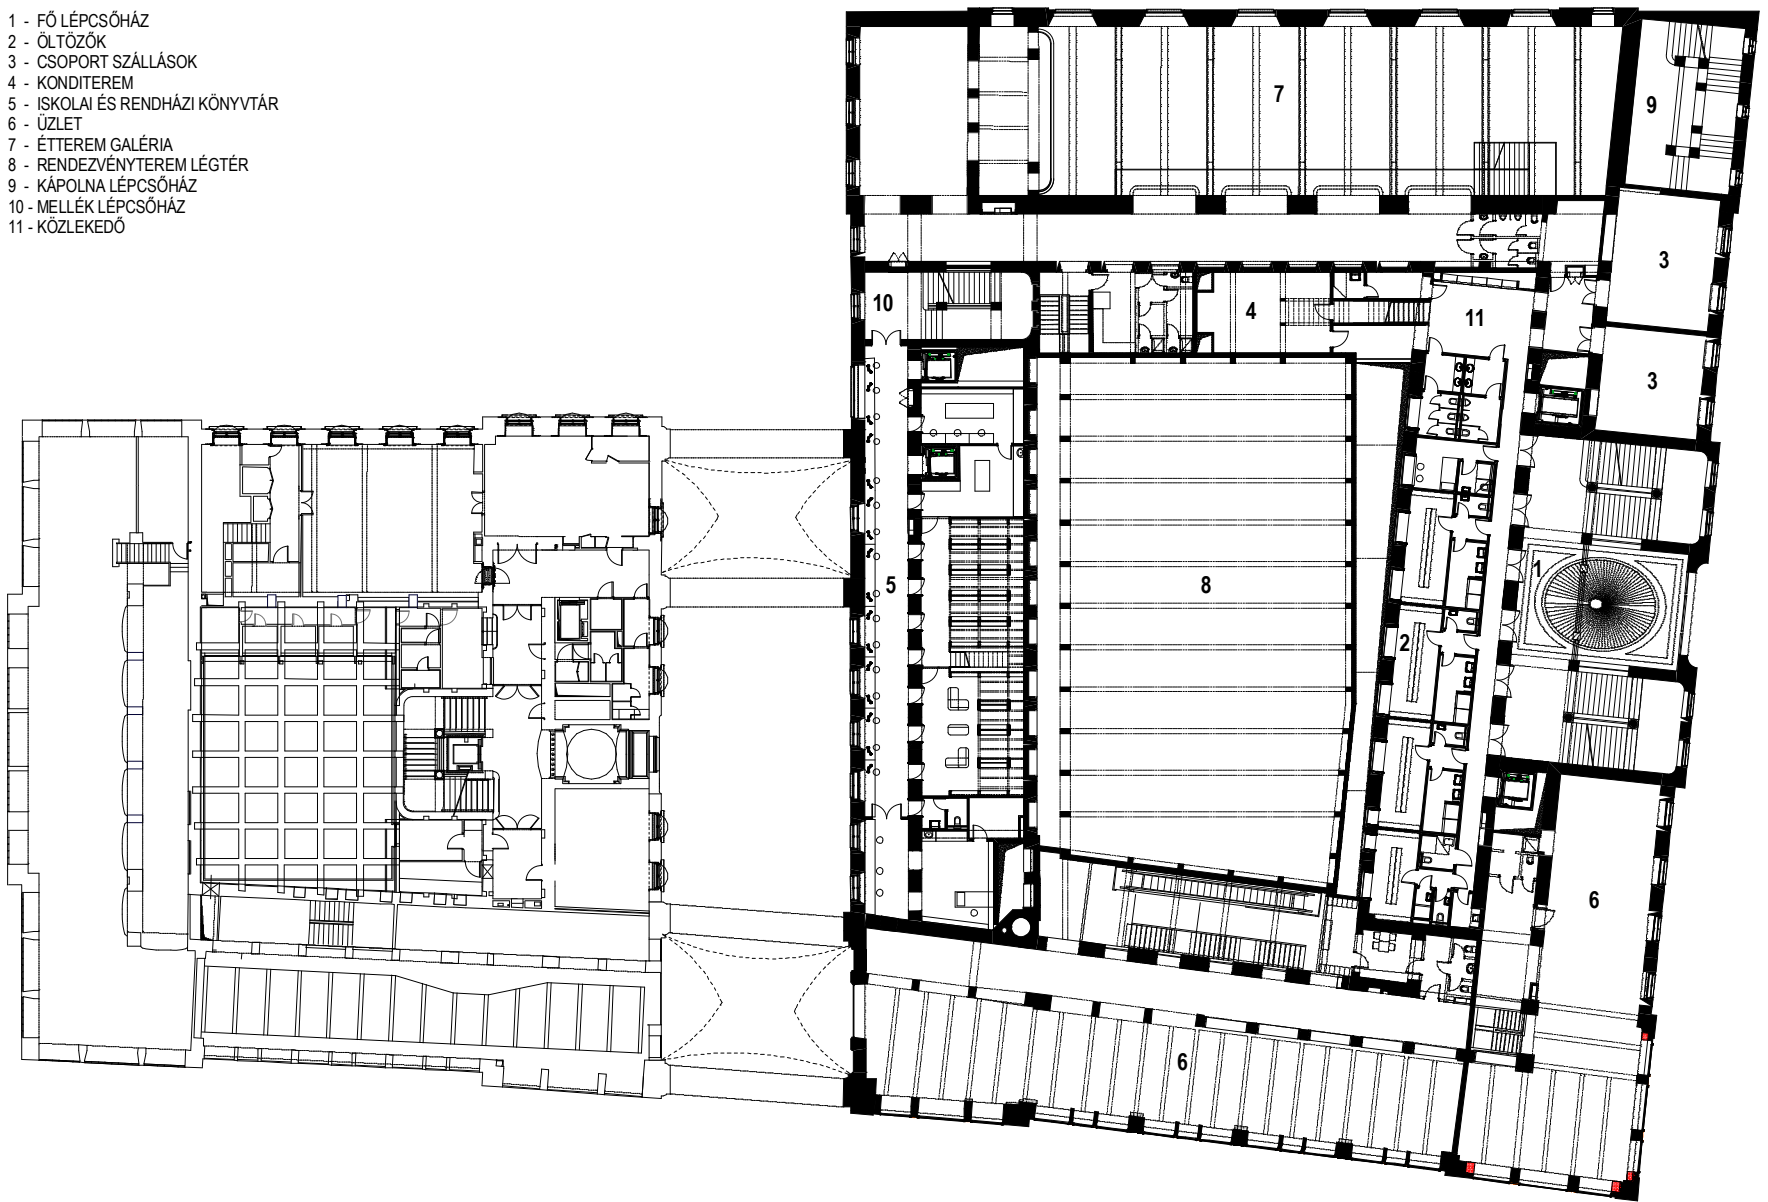

1. EMELET

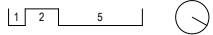

- 1 - FŐ LÉPCSŐHÁZ
- 2 - TORNATEREM
- 3 - KÁPOLNA
- 4 - MULTIFUNKCIONÁLIS TEREM
- 5 - TANTEREM
- 6 - ISKOLAI KONYHA ÉS ÉTKEZŐ
- 7 - TANÁCSTEREM
- 8 - AULA TÉR
- 9 - KÁPOLNA LÉPCSŐHÁZ
- 10 - MELLÉK LÉPCSŐHÁZ

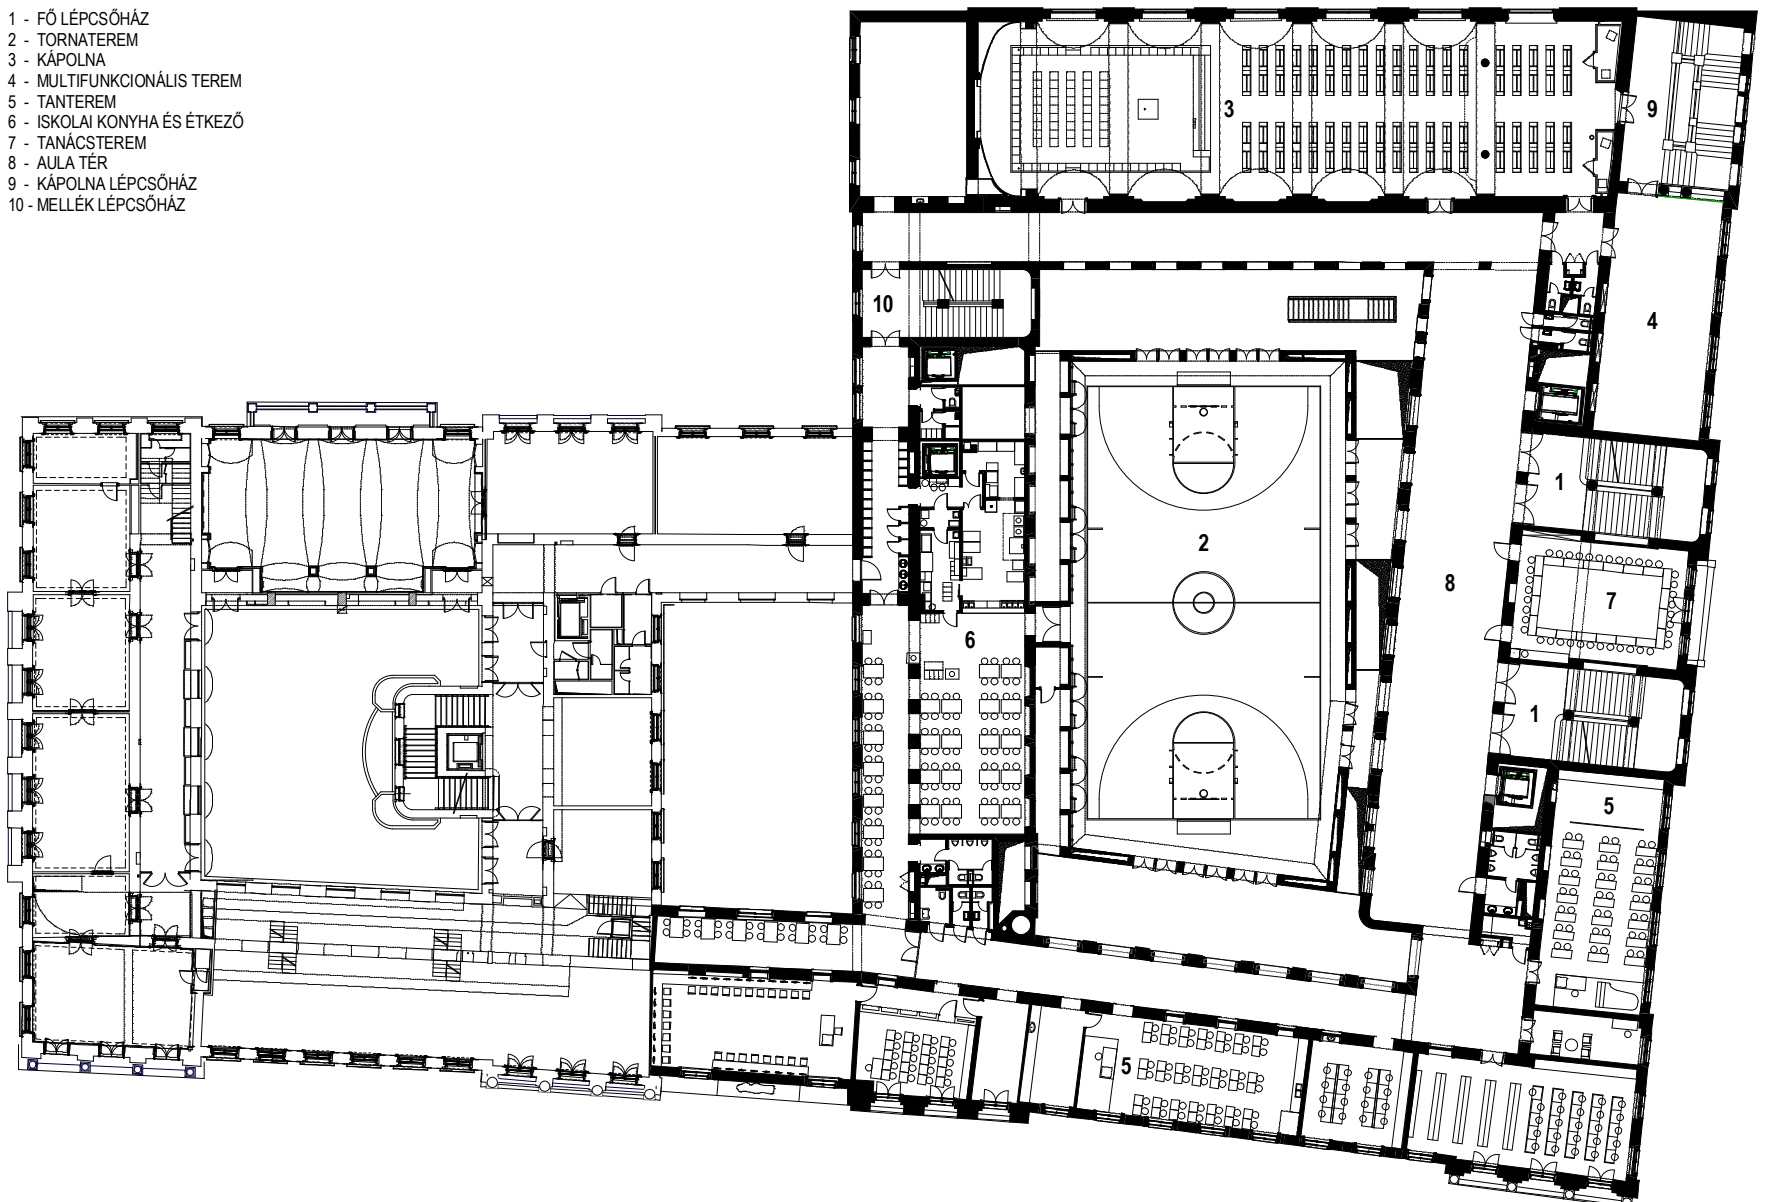

2. EMELET

