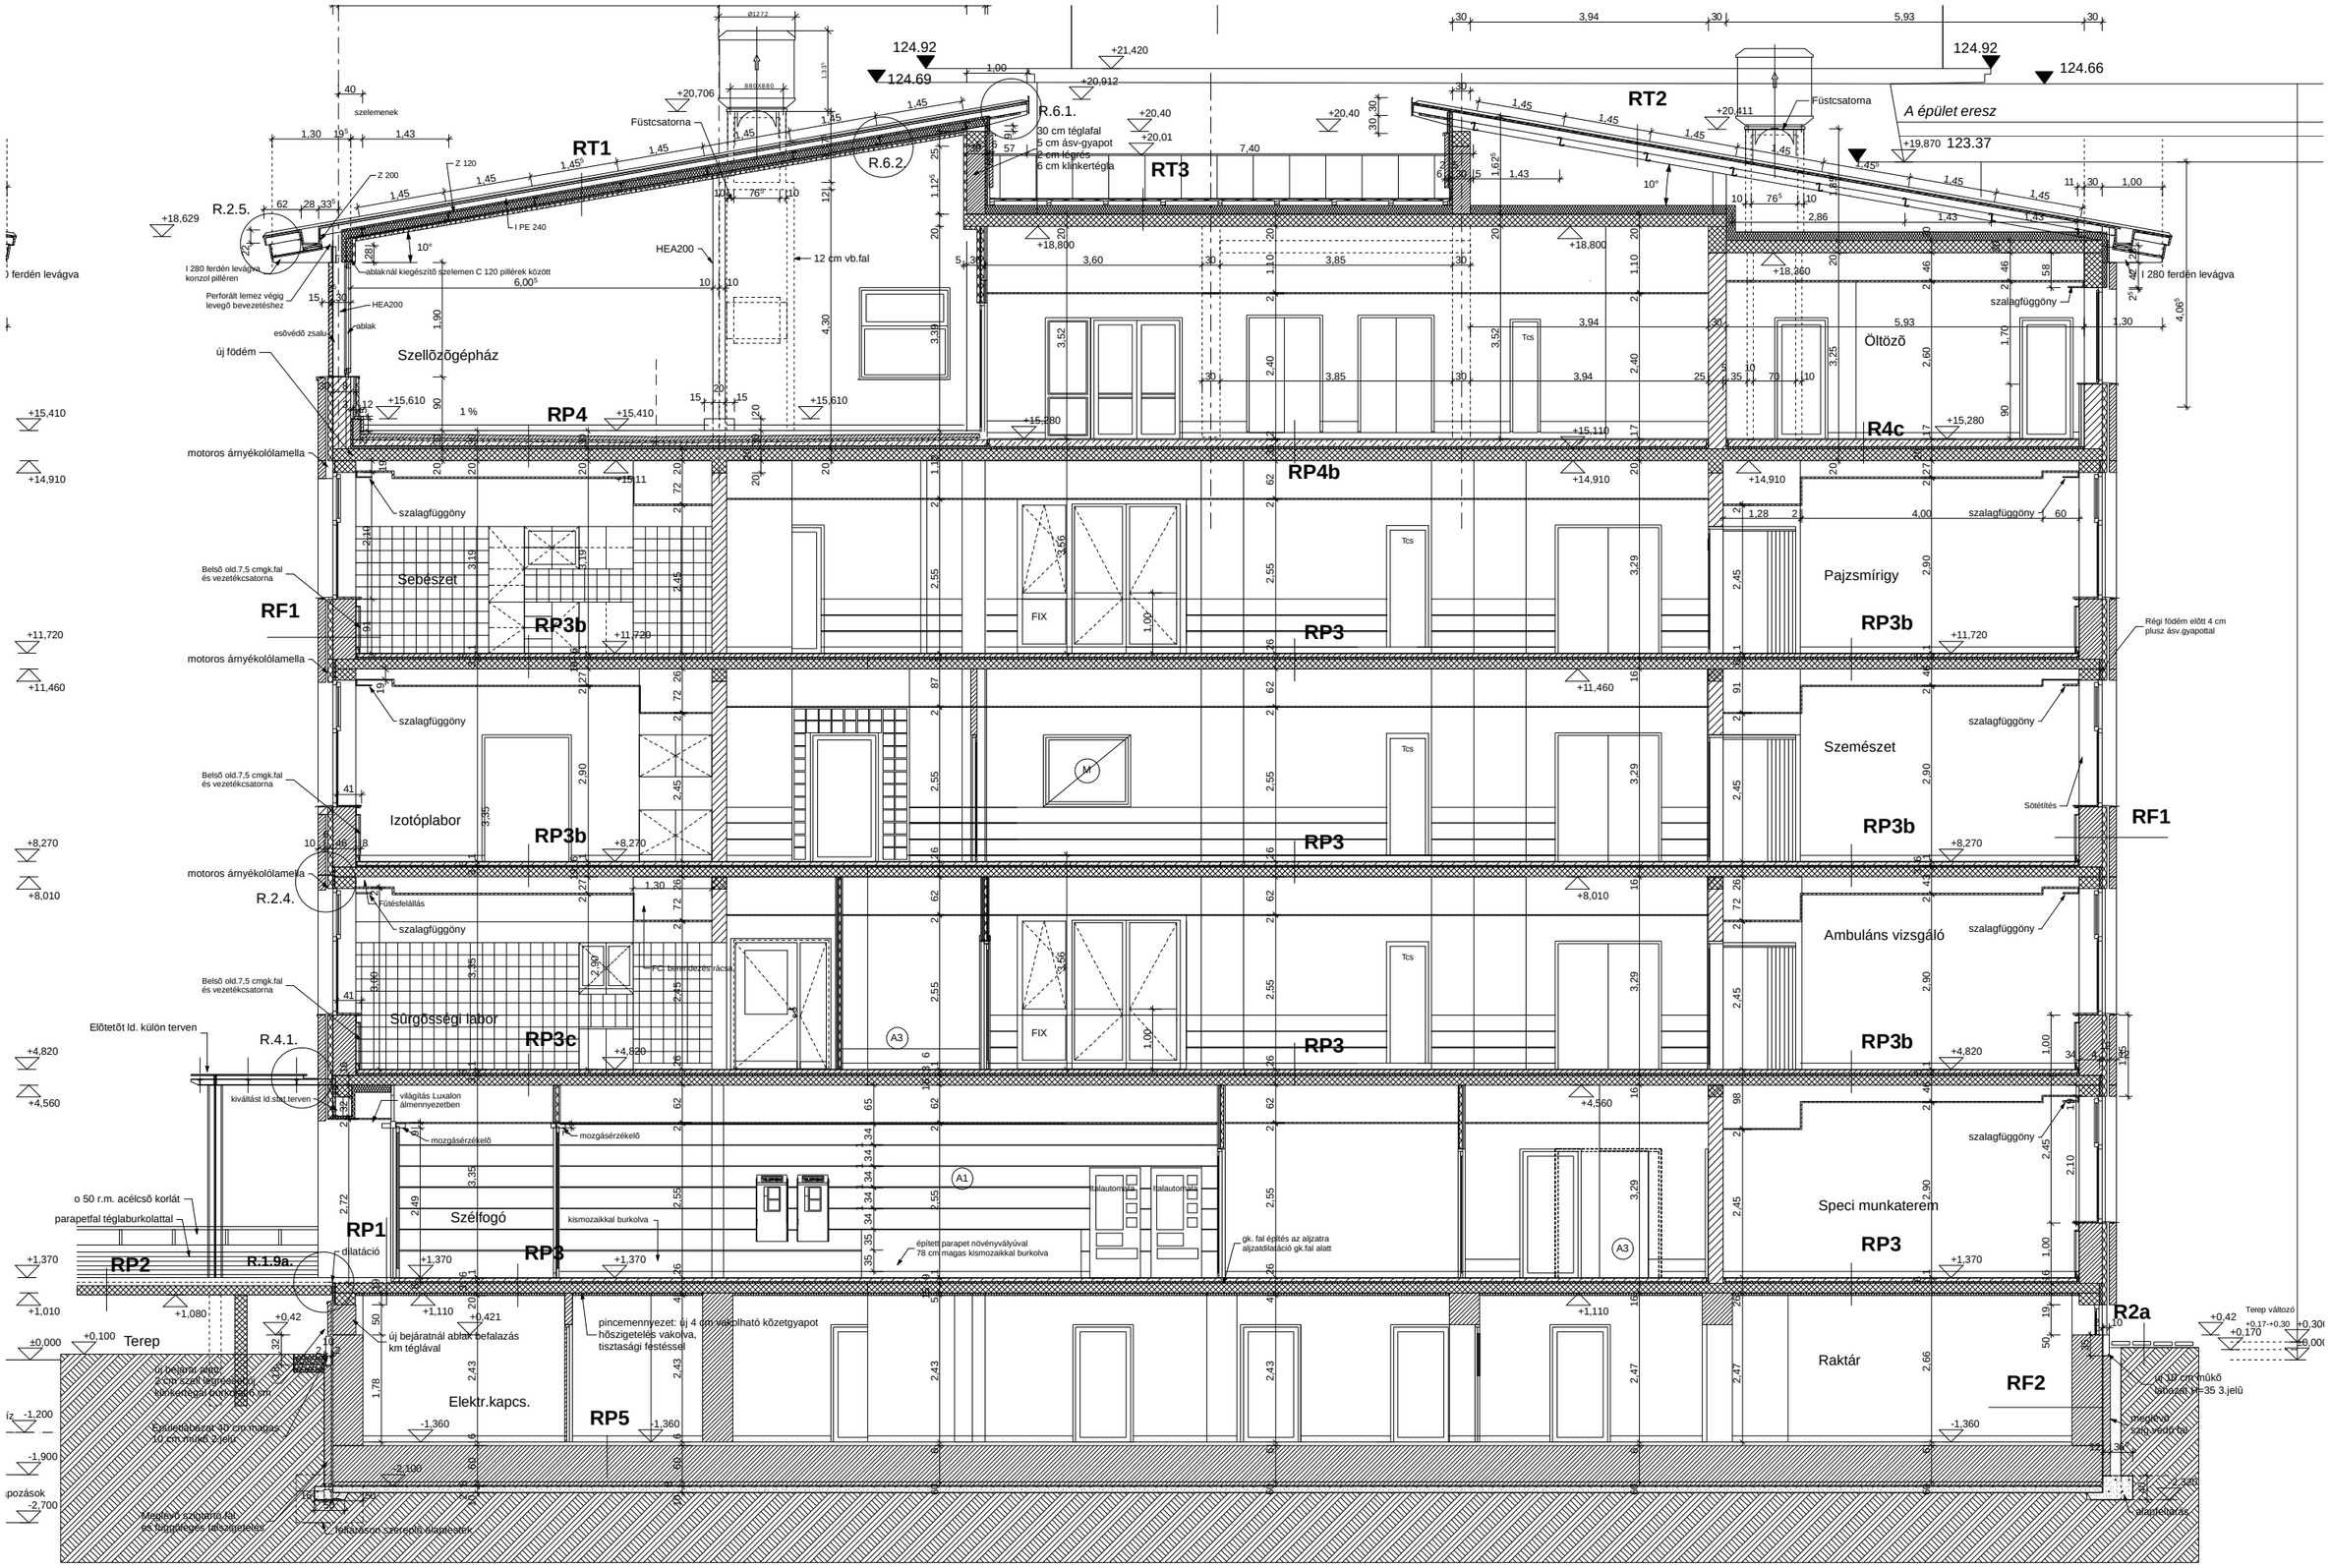

A-1 metszet "R" épület