


Központi gyógyszerészár

"A" épület

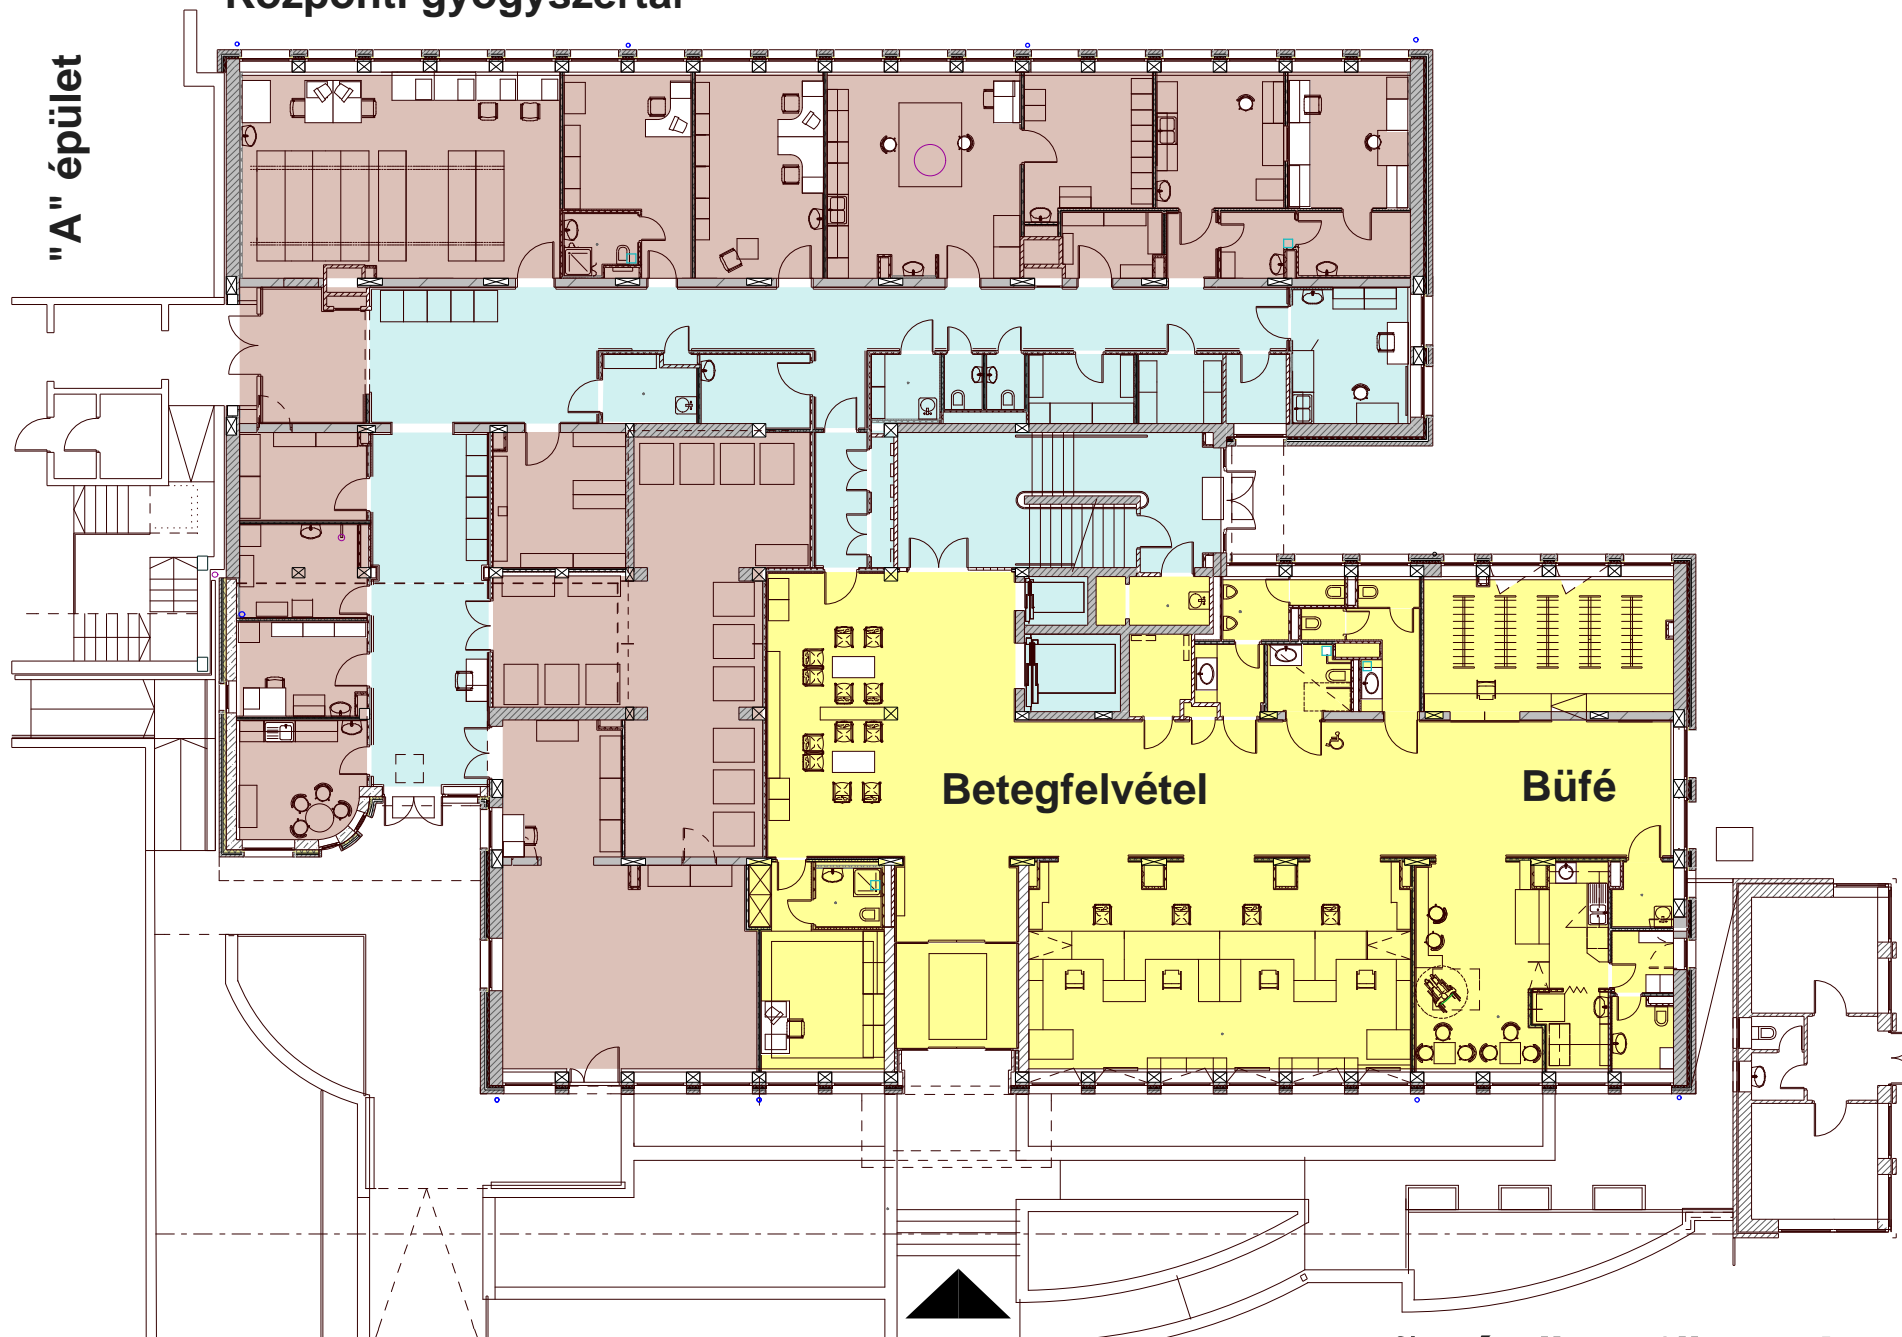

Bártfai utcai bejárat

"Rendelő" épület földszint