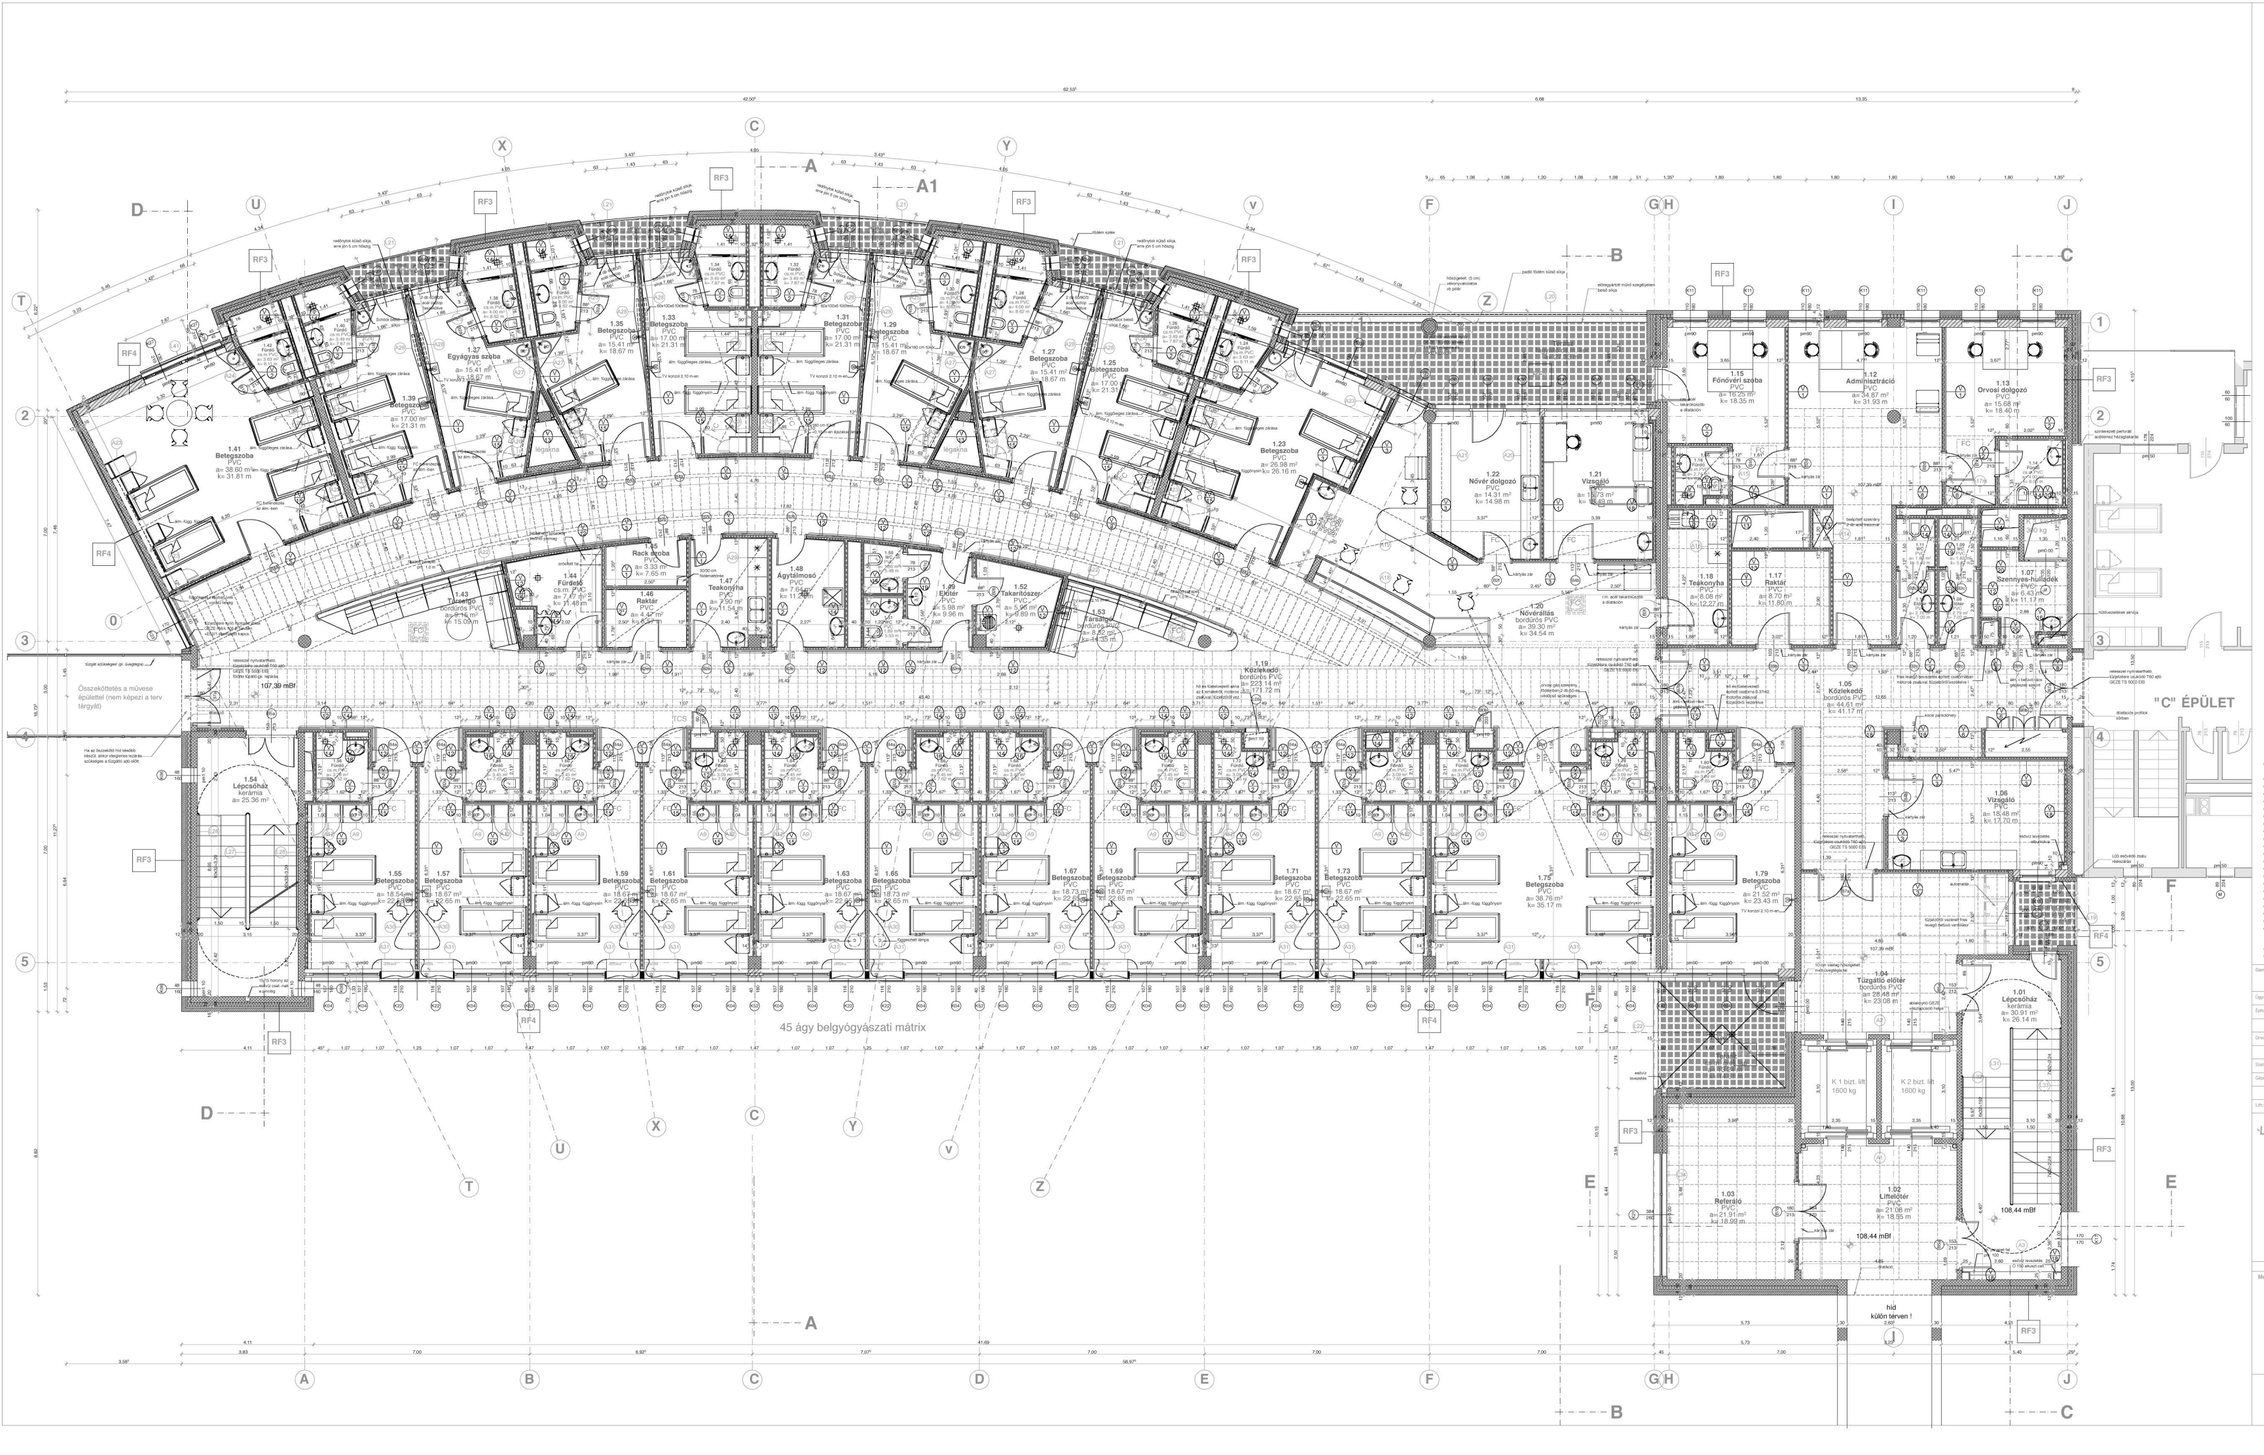
"C" ÉPÜLET
45 ágy belgyógyászati mátrix
hid
külön terven !
Összeköttetés a művese épülettel (nem képezi a terv tárgyát)
107.39 mBf
108.44 mBf
K 1 bizt. tér 1600 kg
K 2 bizt. tér 1600 kg
1.01 Lépcsőház kerámia ∑= 30.91 m² ks: 26.14 m
1.02 Lifthelyiség PVC ∑= 21.06 m² ks: 18.55 m
1.03 Referáló PVC ∑= 21.91 m² ks: 18.99 m
1.04 Tűzgátló előtér burkolás PVC ∑= 28.46 m² ks: 23.08 m
1.05 Közlekedő burkolás PVC ∑= 44.61 m² ks: 41.17 m
1.06 Vizsgáló PVC ∑= 18.48 m² ks: 13.70 m
1.07 Szennyes-hulladék PVC ∑= 6.43 m² ks: 11.17 m
1.12 Adminisztráció PVC ∑= 34.87 m² ks: 31.93 m
1.13 Orvosi dolgozó PVC ∑= 15.68 m² ks: 18.40 m
1.15 Főnővéri szoba PVC ∑= 19.25 m² ks: 18.35 m
1.17 Raktár PVC ∑= 8.72 m² ks: 11.80 m
1.18 Teakonyha PVC ∑= 8.08 m² ks: 12.27 m
1.19 Közlekedő burkolás PVC ∑= 223.14 m² ks: 171.72 m
1.20 Nővérállás burkolás PVC ∑= 39.30 m² ks: 34.54 m
1.21 Vizsgáló PVC ∑= 18.73 m² ks: 16.66 m
1.22 Nővér dolgozó PVC ∑= 14.31 m² ks: 14.98 m
1.23 Betegszoba PVC ∑= 26.98 m² ks: 26.16 m
1.25 Betegszoba PVC ∑= 17.00 m² ks: 21.31 m
1.27 Betegszoba PVC ∑= 15.41 m² ks: 18.67 m
1.29 Betegszoba PVC ∑= 15.41 m² ks: 18.67 m
1.31 Betegszoba PVC ∑= 17.00 m² ks: 21.31 m
1.33 Betegszoba PVC ∑= 17.00 m² ks: 21.31 m
1.35 Betegszoba PVC ∑= 15.41 m² ks: 18.67 m
1.37 Egyágyas szoba PVC ∑= 15.41 m² ks: 18.67 m
1.39 Betegszoba PVC ∑= 17.00 m² ks: 21.31 m
1.41 Betegszoba PVC ∑= 38.60 m² ks: 31.81 m
1.43 Konyha PVC ∑= 15.09 m
1.44 Fürdő cs.m. PVC ∑= 7.47 m² ks: 11.48 m
1.45 Előtér PVC ∑= 5.98 m² ks: 9.96 m
1.46 Raktár PVC ∑= 4.47 m² ks: 6.65 m
1.47 Teakonyha PVC ∑= 9.60 m² ks: 11.54 m
1.48 Ágytálmosó PVC ∑= 7.66 m² ks: 11.48 m
1.52 Takarítószer PVC ∑= 5.96 m² ks: 9.89 m
1.53 Irattár burkolás ∑= 8.85 m² ks: 14.05 m
1.54 Lépcsőház kerámia ∑= 25.36 m²
1.55 Betegszoba PVC ∑= 18.54 m² ks: 24.65 m
1.57 Betegszoba PVC ∑= 18.67 m² ks: 22.65 m
1.59 Betegszoba PVC ∑= 18.67 m² ks: 22.65 m
1.61 Betegszoba PVC ∑= 18.67 m² ks: 22.65 m
1.63 Betegszoba PVC ∑= 18.67 m² ks: 22.65 m
1.65 Betegszoba PVC ∑= 18.73 m² ks: 22.65 m
1.67 Betegszoba PVC ∑= 18.73 m² ks: 22.65 m
1.69 Betegszoba PVC ∑= 18.67 m² ks: 22.65 m
1.71 Betegszoba PVC ∑= 18.67 m² ks: 22.65 m
1.73 Betegszoba PVC ∑= 18.67 m² ks: 22.65 m
1.75 Betegszoba PVC ∑= 38.76 m² ks: 35.17 m
1.79 Betegszoba PVC ∑= 21.50 m² ks: 23.43 m
Rack iroda ∑= 9.93 m² ks: 7.85 m
Recepció ∑= 11.48 m²
Recepció ∑= 11.48 m²
Recepció ∑= 11.48 m²