



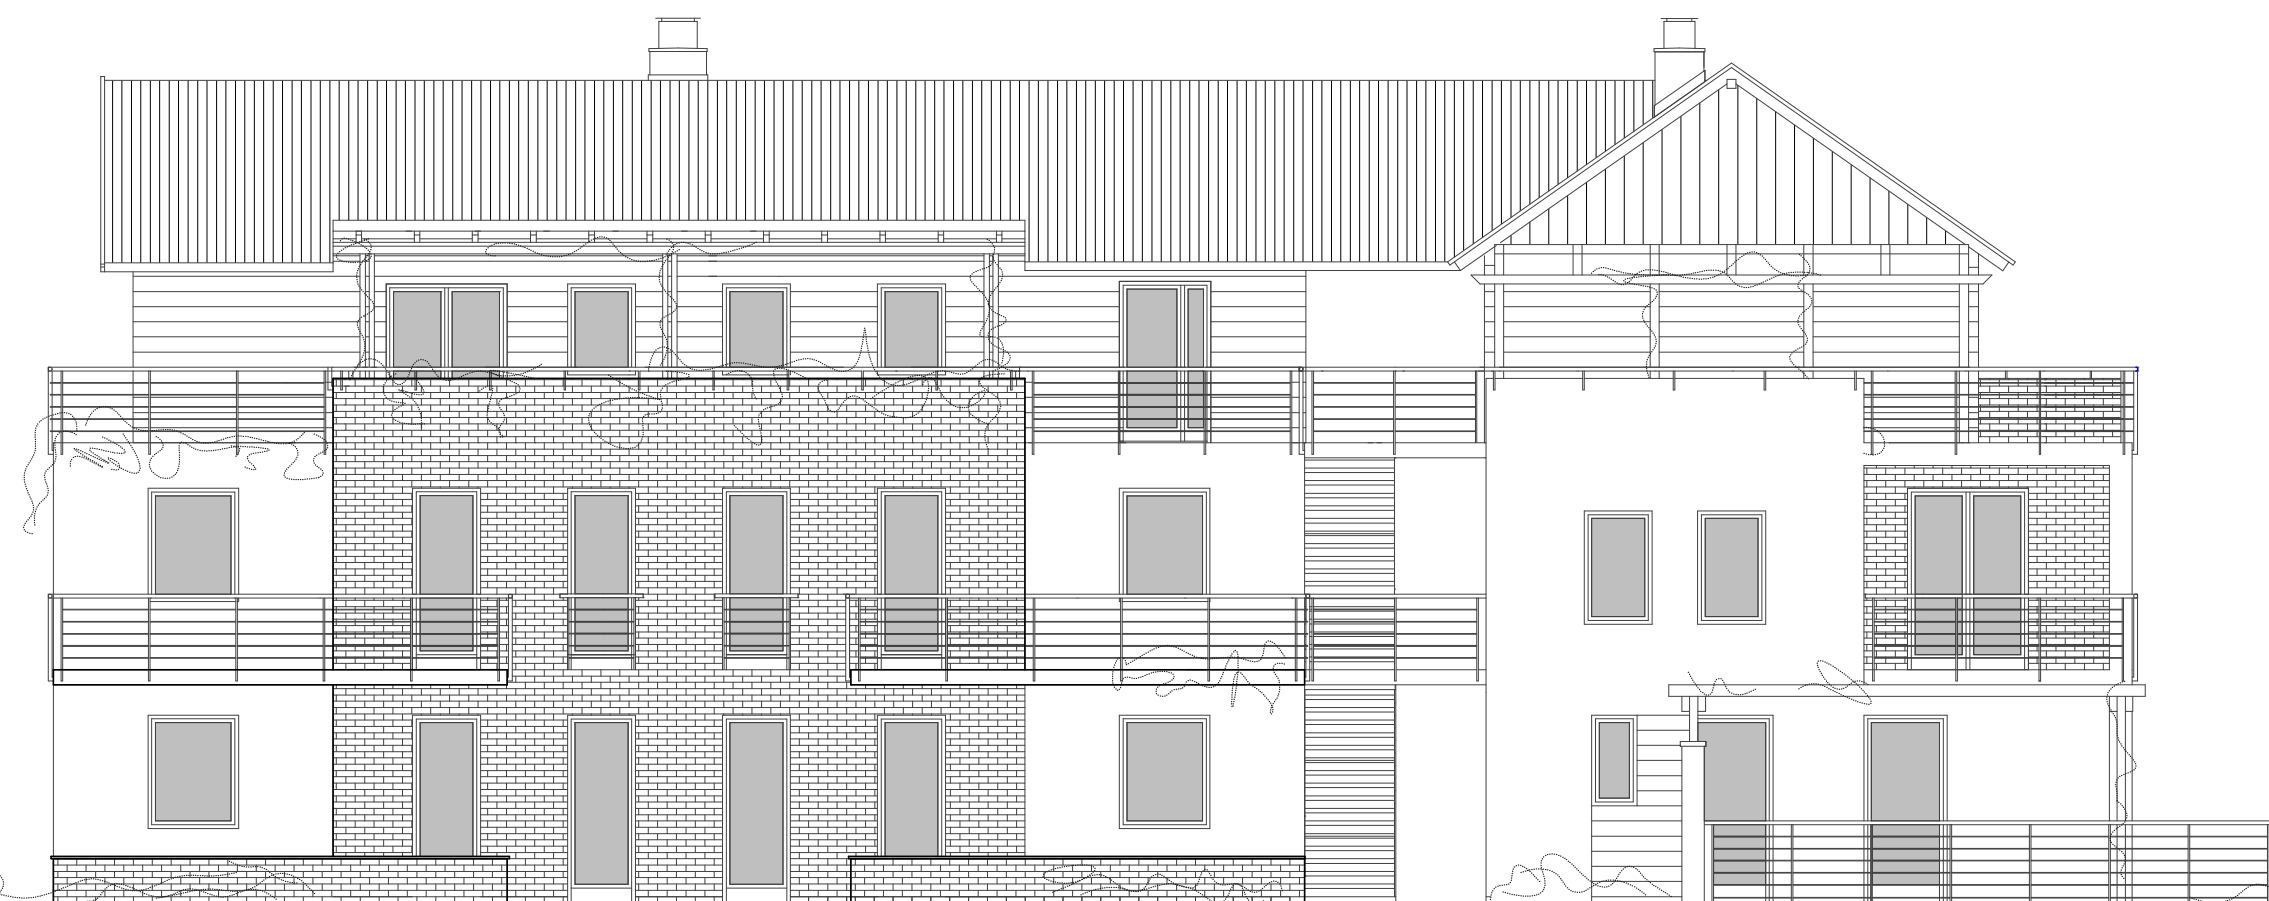

"B2"- TÖMB NYUGATI HOMLOKZAT

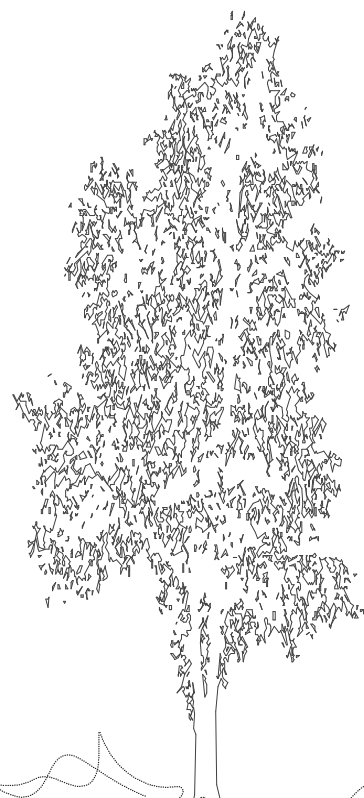

"B1"- TÖMB NYUGATI HOMLOKZAT