


R.5
Függönyfal
ajtóbetét

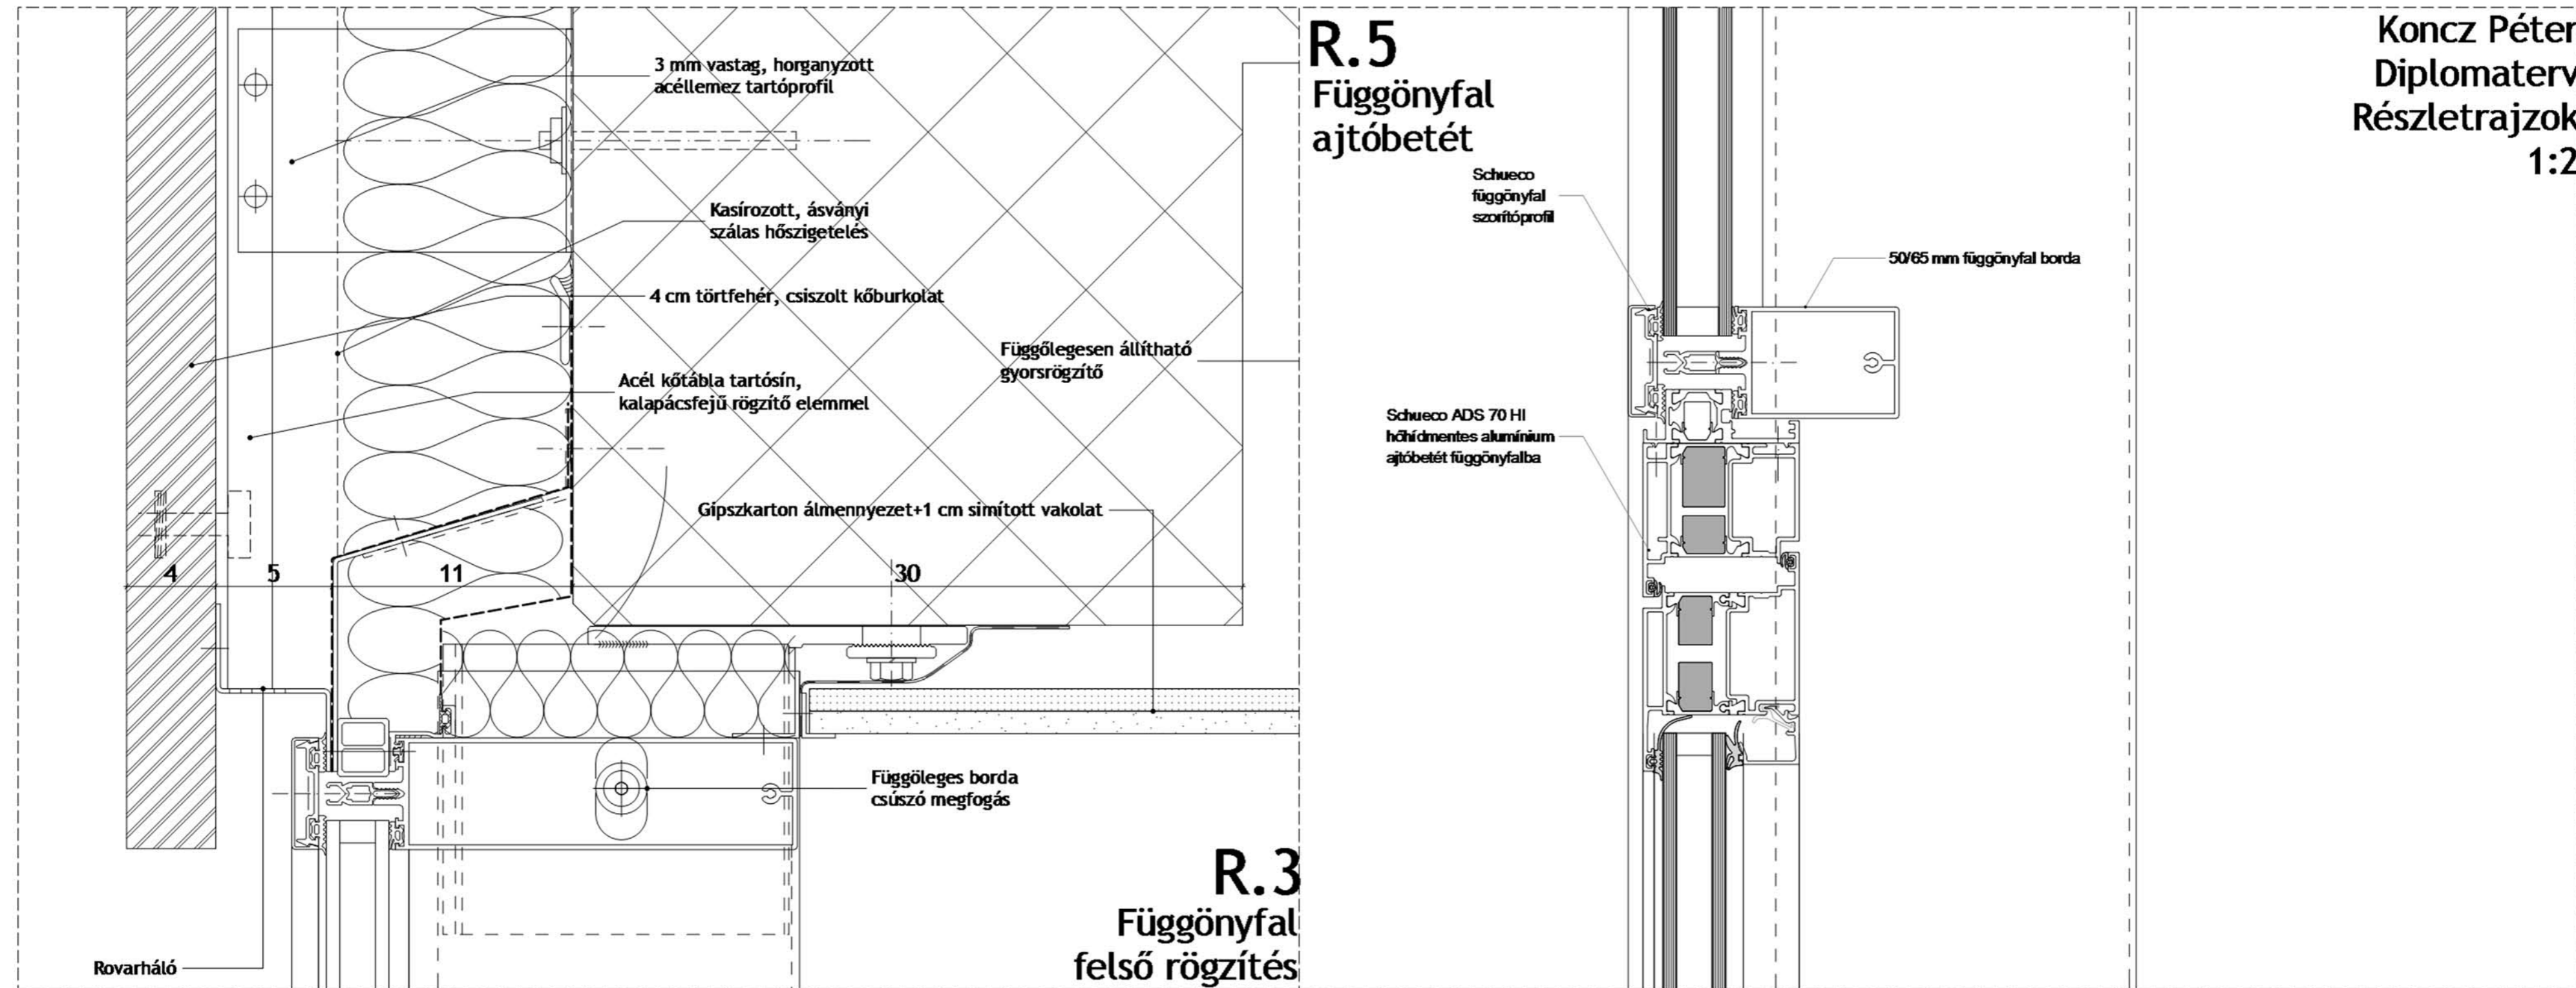

R.4
Függönyfal
alsó rögzítés

