


The Overlaid House

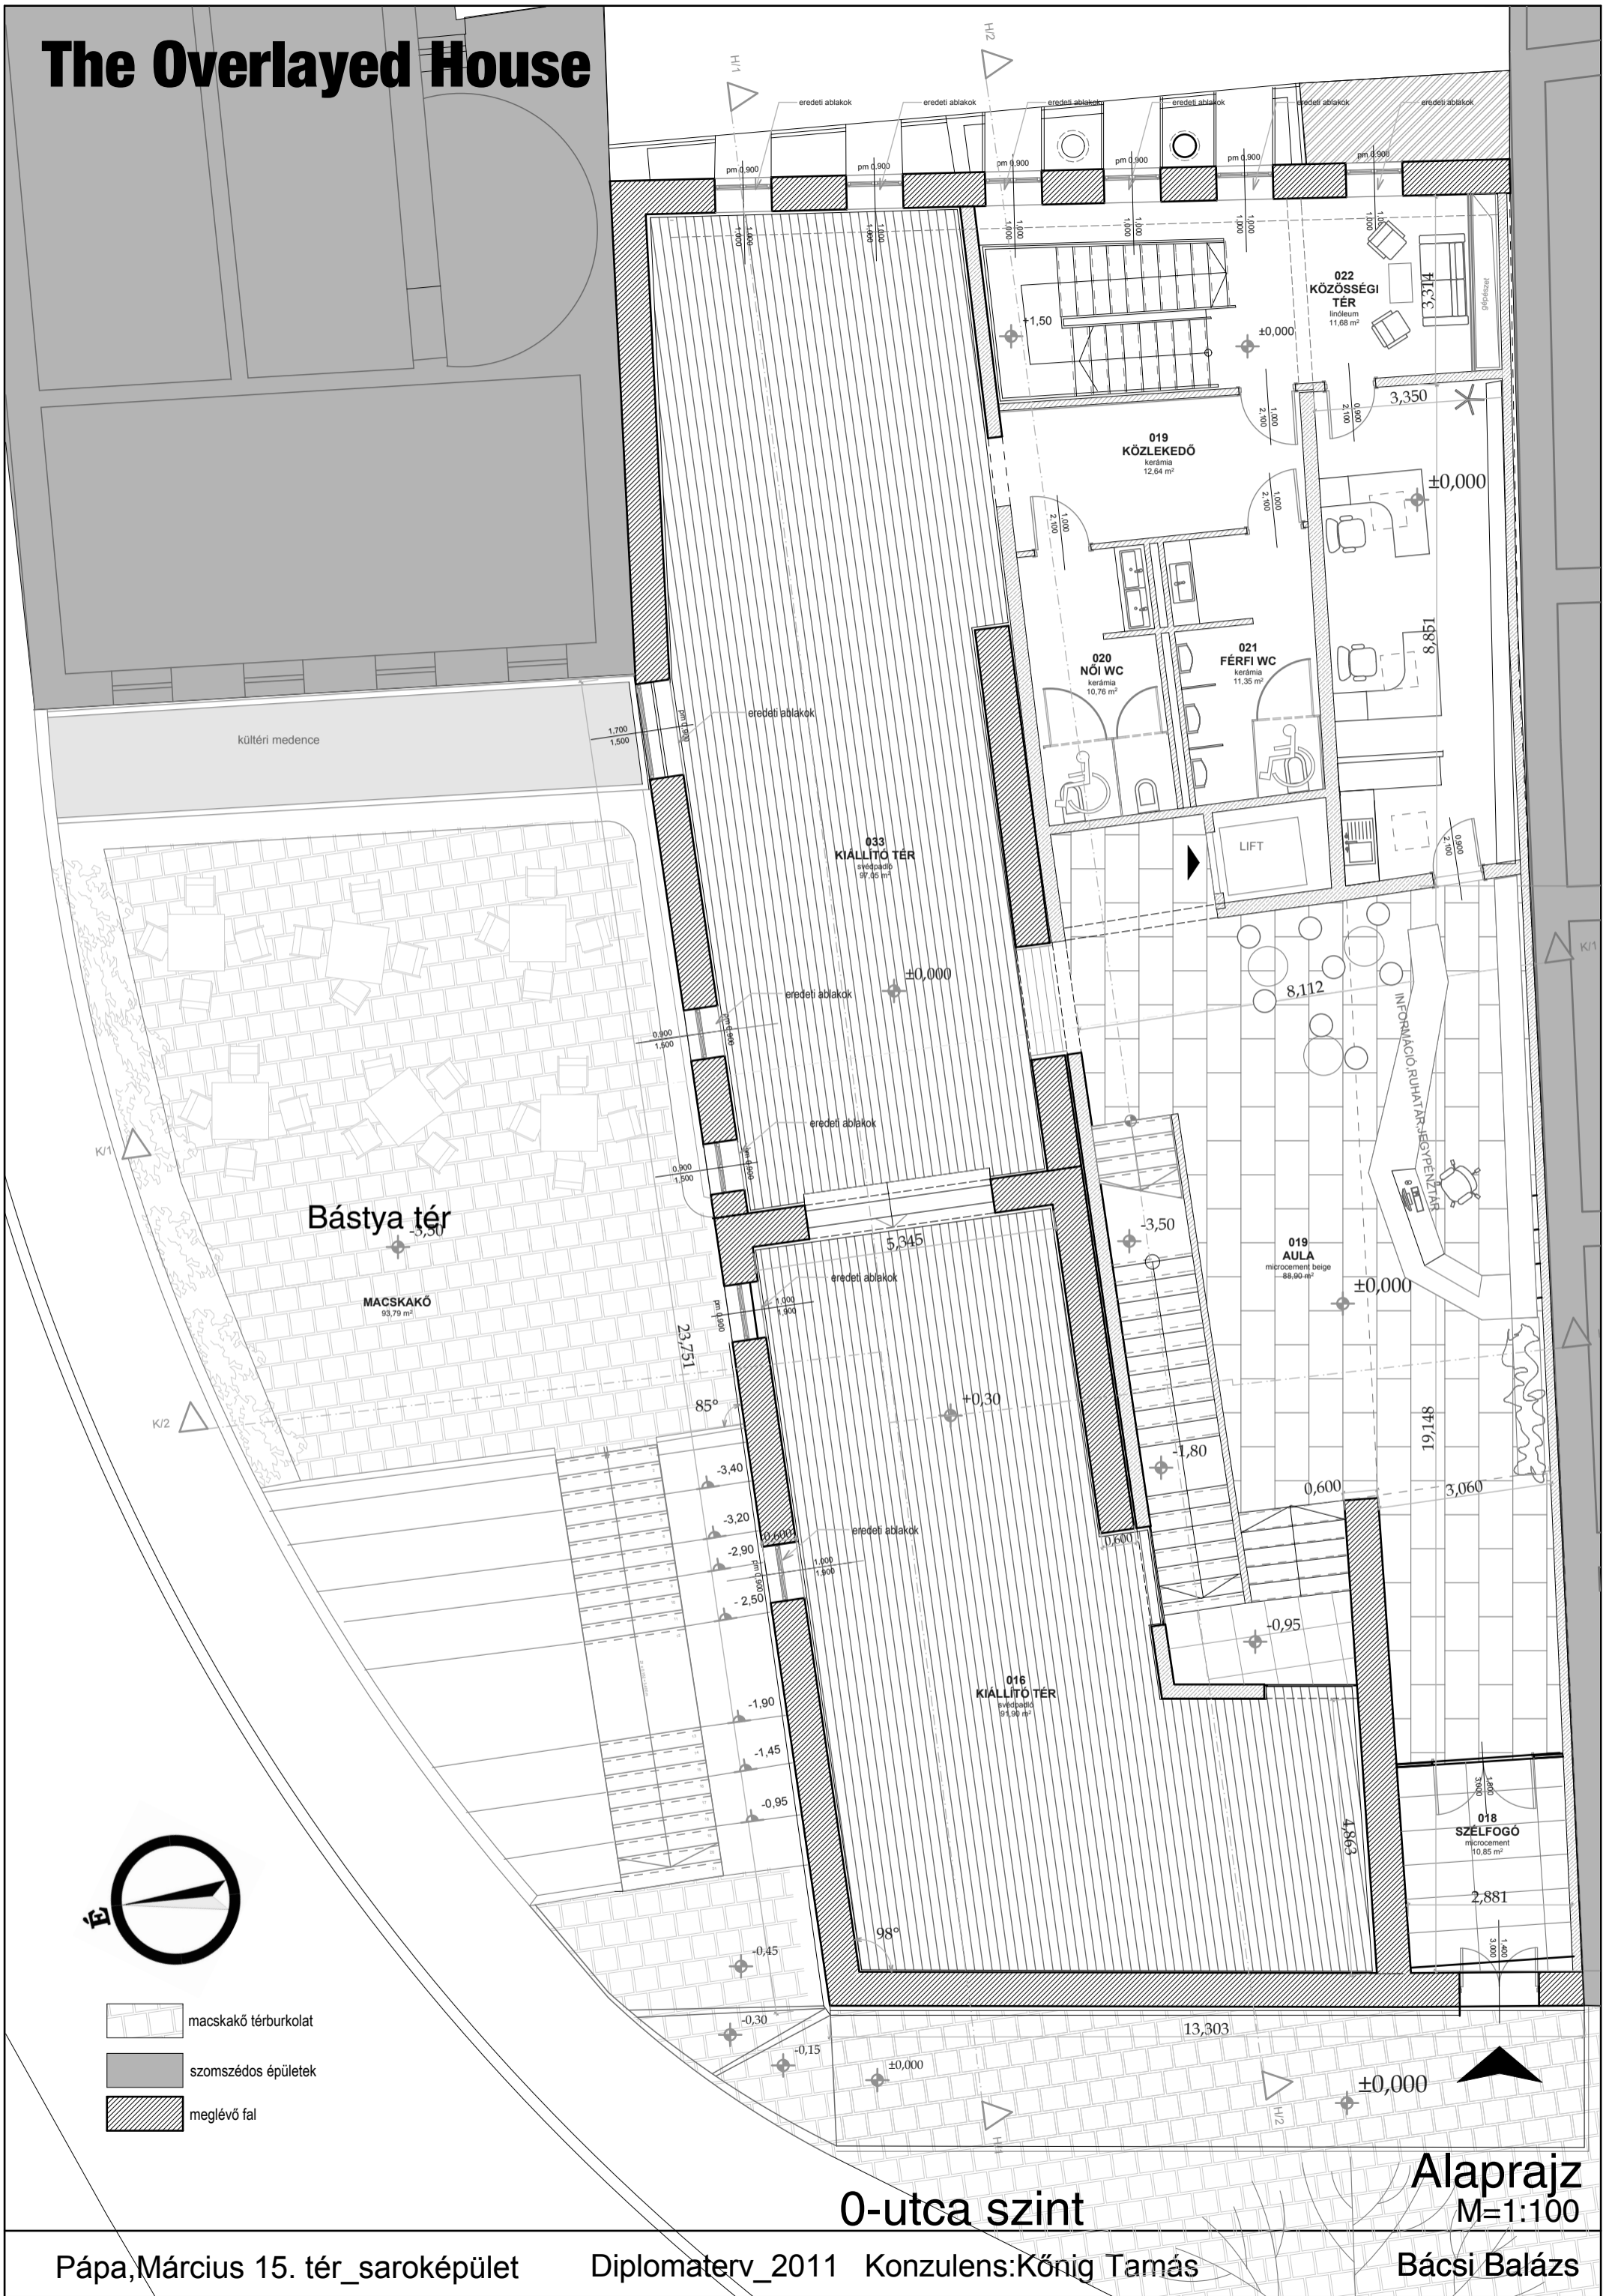

-  macskakő térburkolat
-  szomszédos épületek
-  meglévő fal