


"B" ÉPÜLTET
FÖLDSZINTI ALAPRAJZ

BERUHÁZÓ:

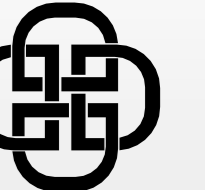

DIVINUS
INGATLANBEFEKTETÉSI ALAP


TERVEZŐ:

Gloria

INGATLANCÉLÉSI ÉS ÉPÍTÉSI IRODA



DIVINUS
ARANY APARTMANOK
• SIÓFOK •

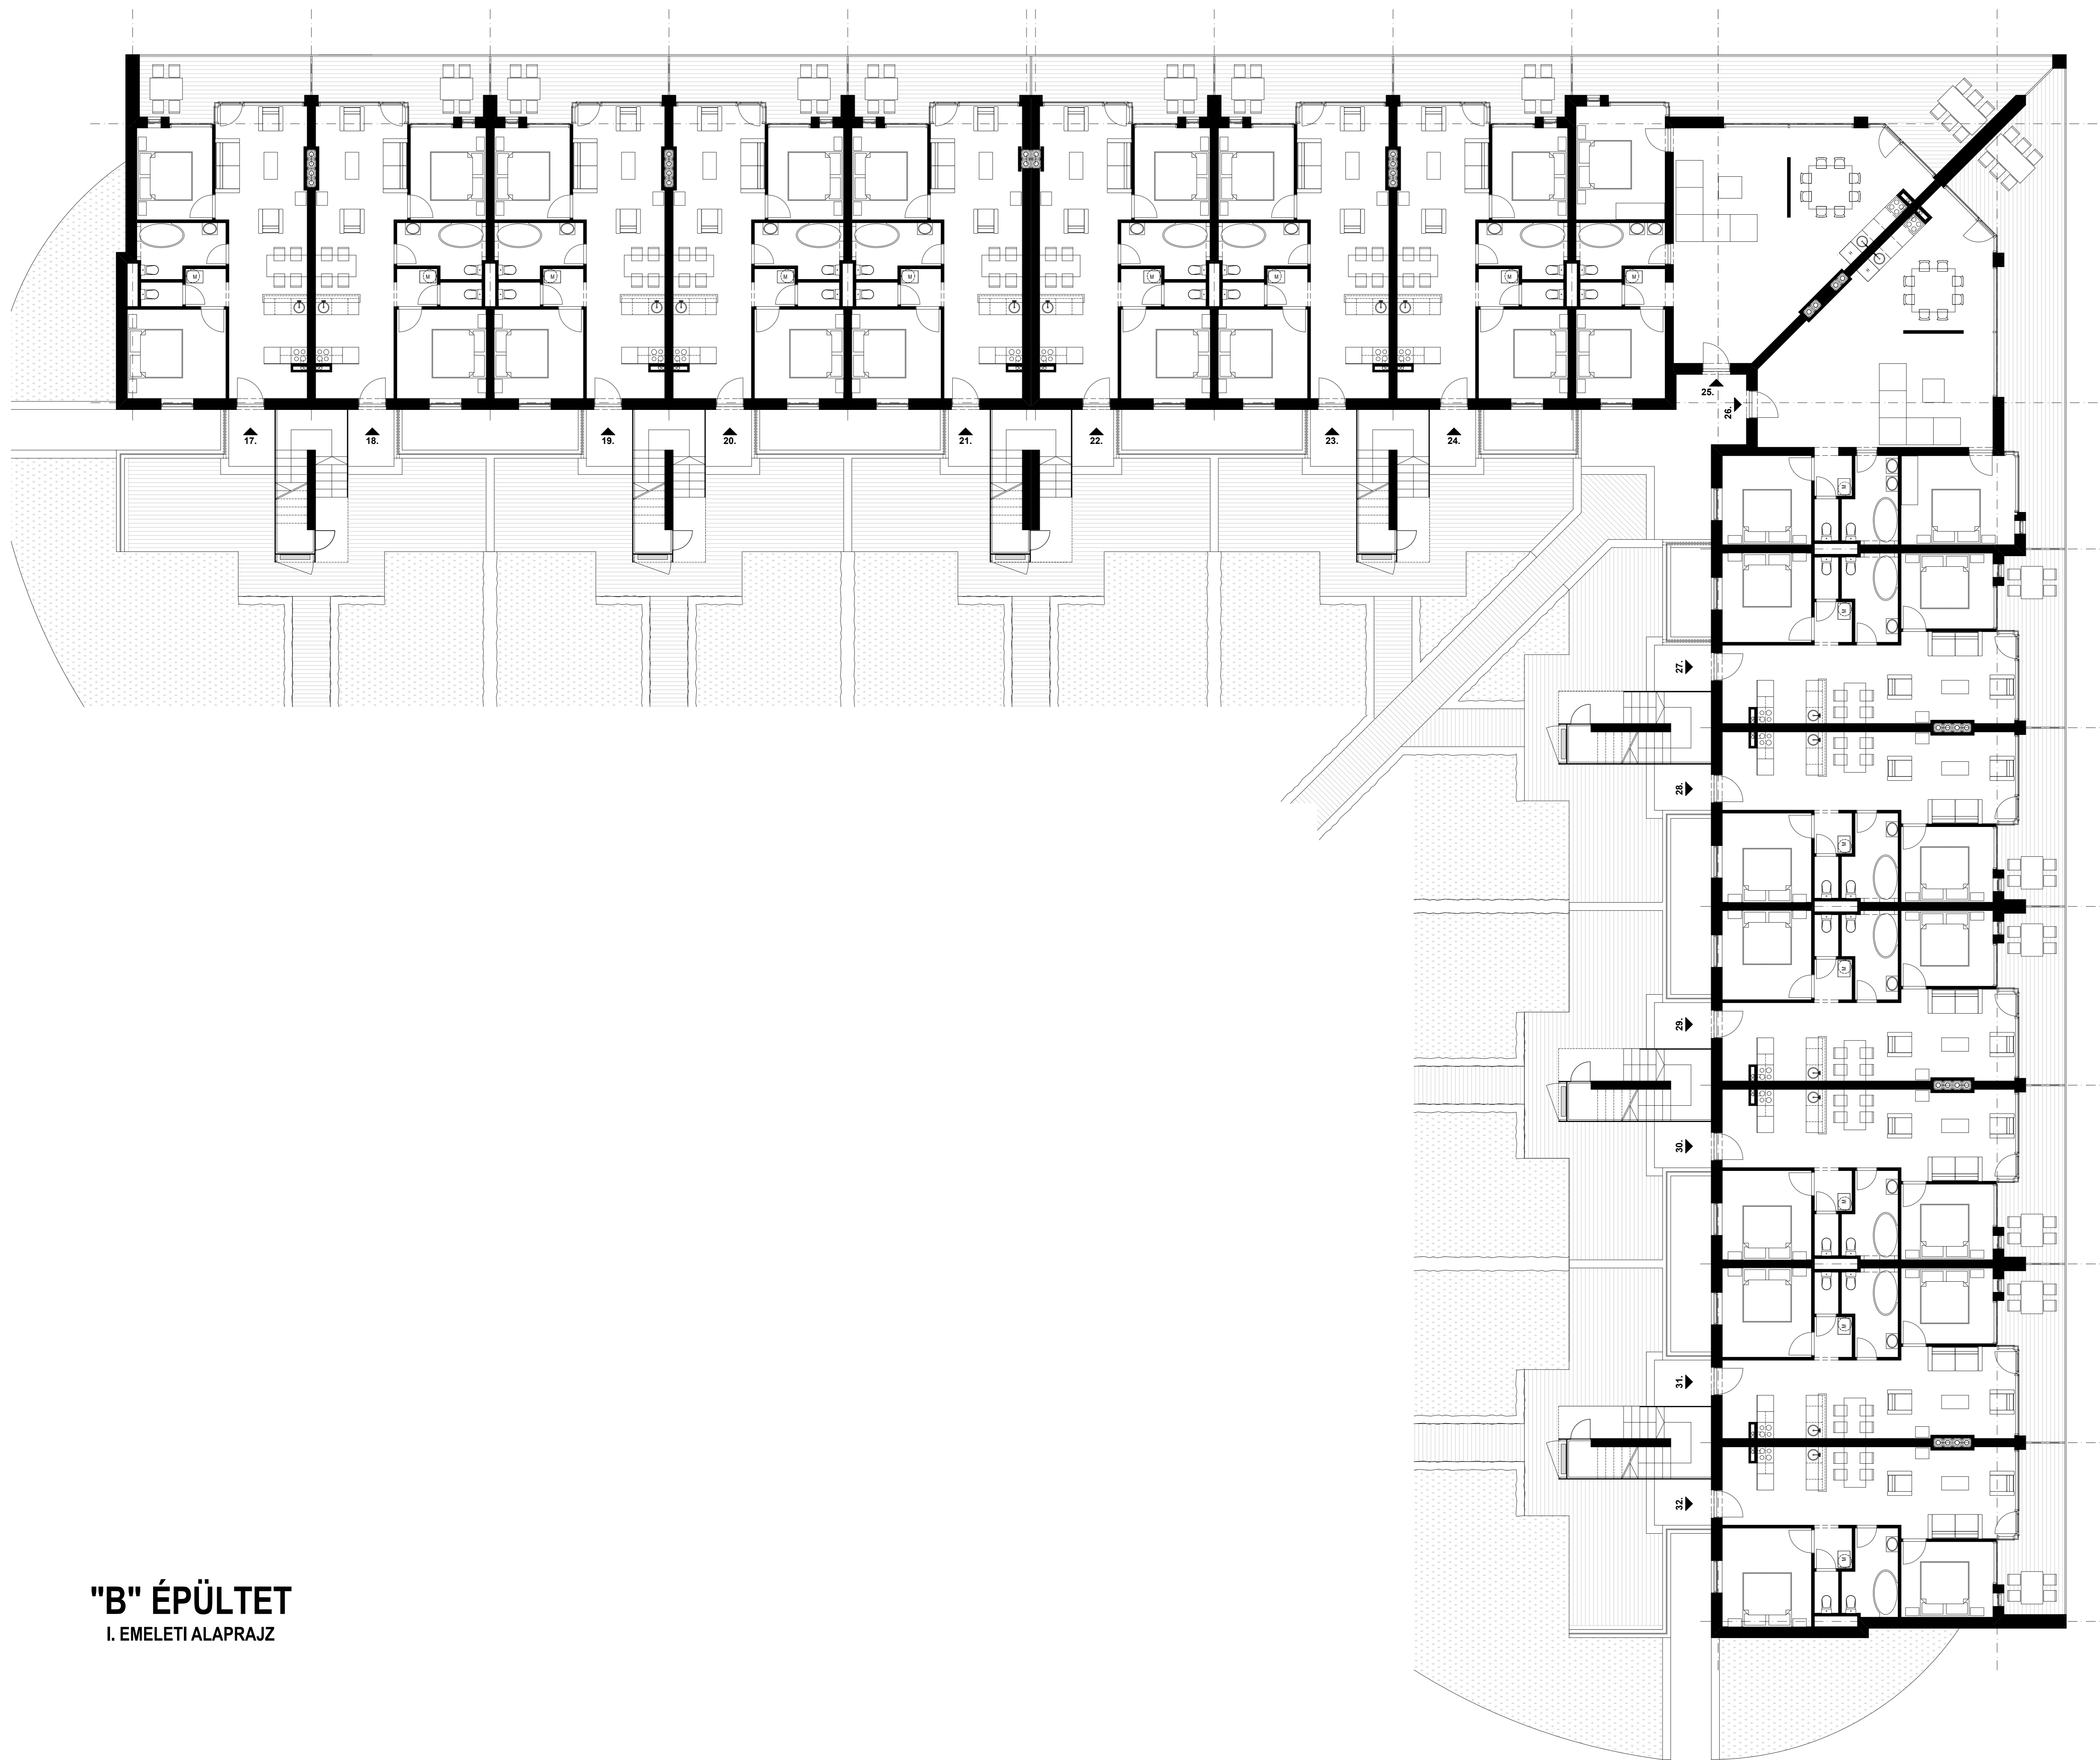

"B" ÉPÜLTET
I. EMELETI ALAPRAJZ

BERUHÁZÓ:




DIVINUS
INGATLANBEFEKTÉSI ALAP


TERVEZŐ:




ARCHITECTURE AND DESIGN

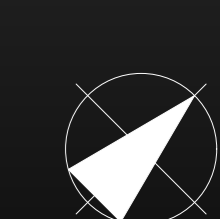

DIVINUS
ARANY APARTMANOK
• SIÓFOK •


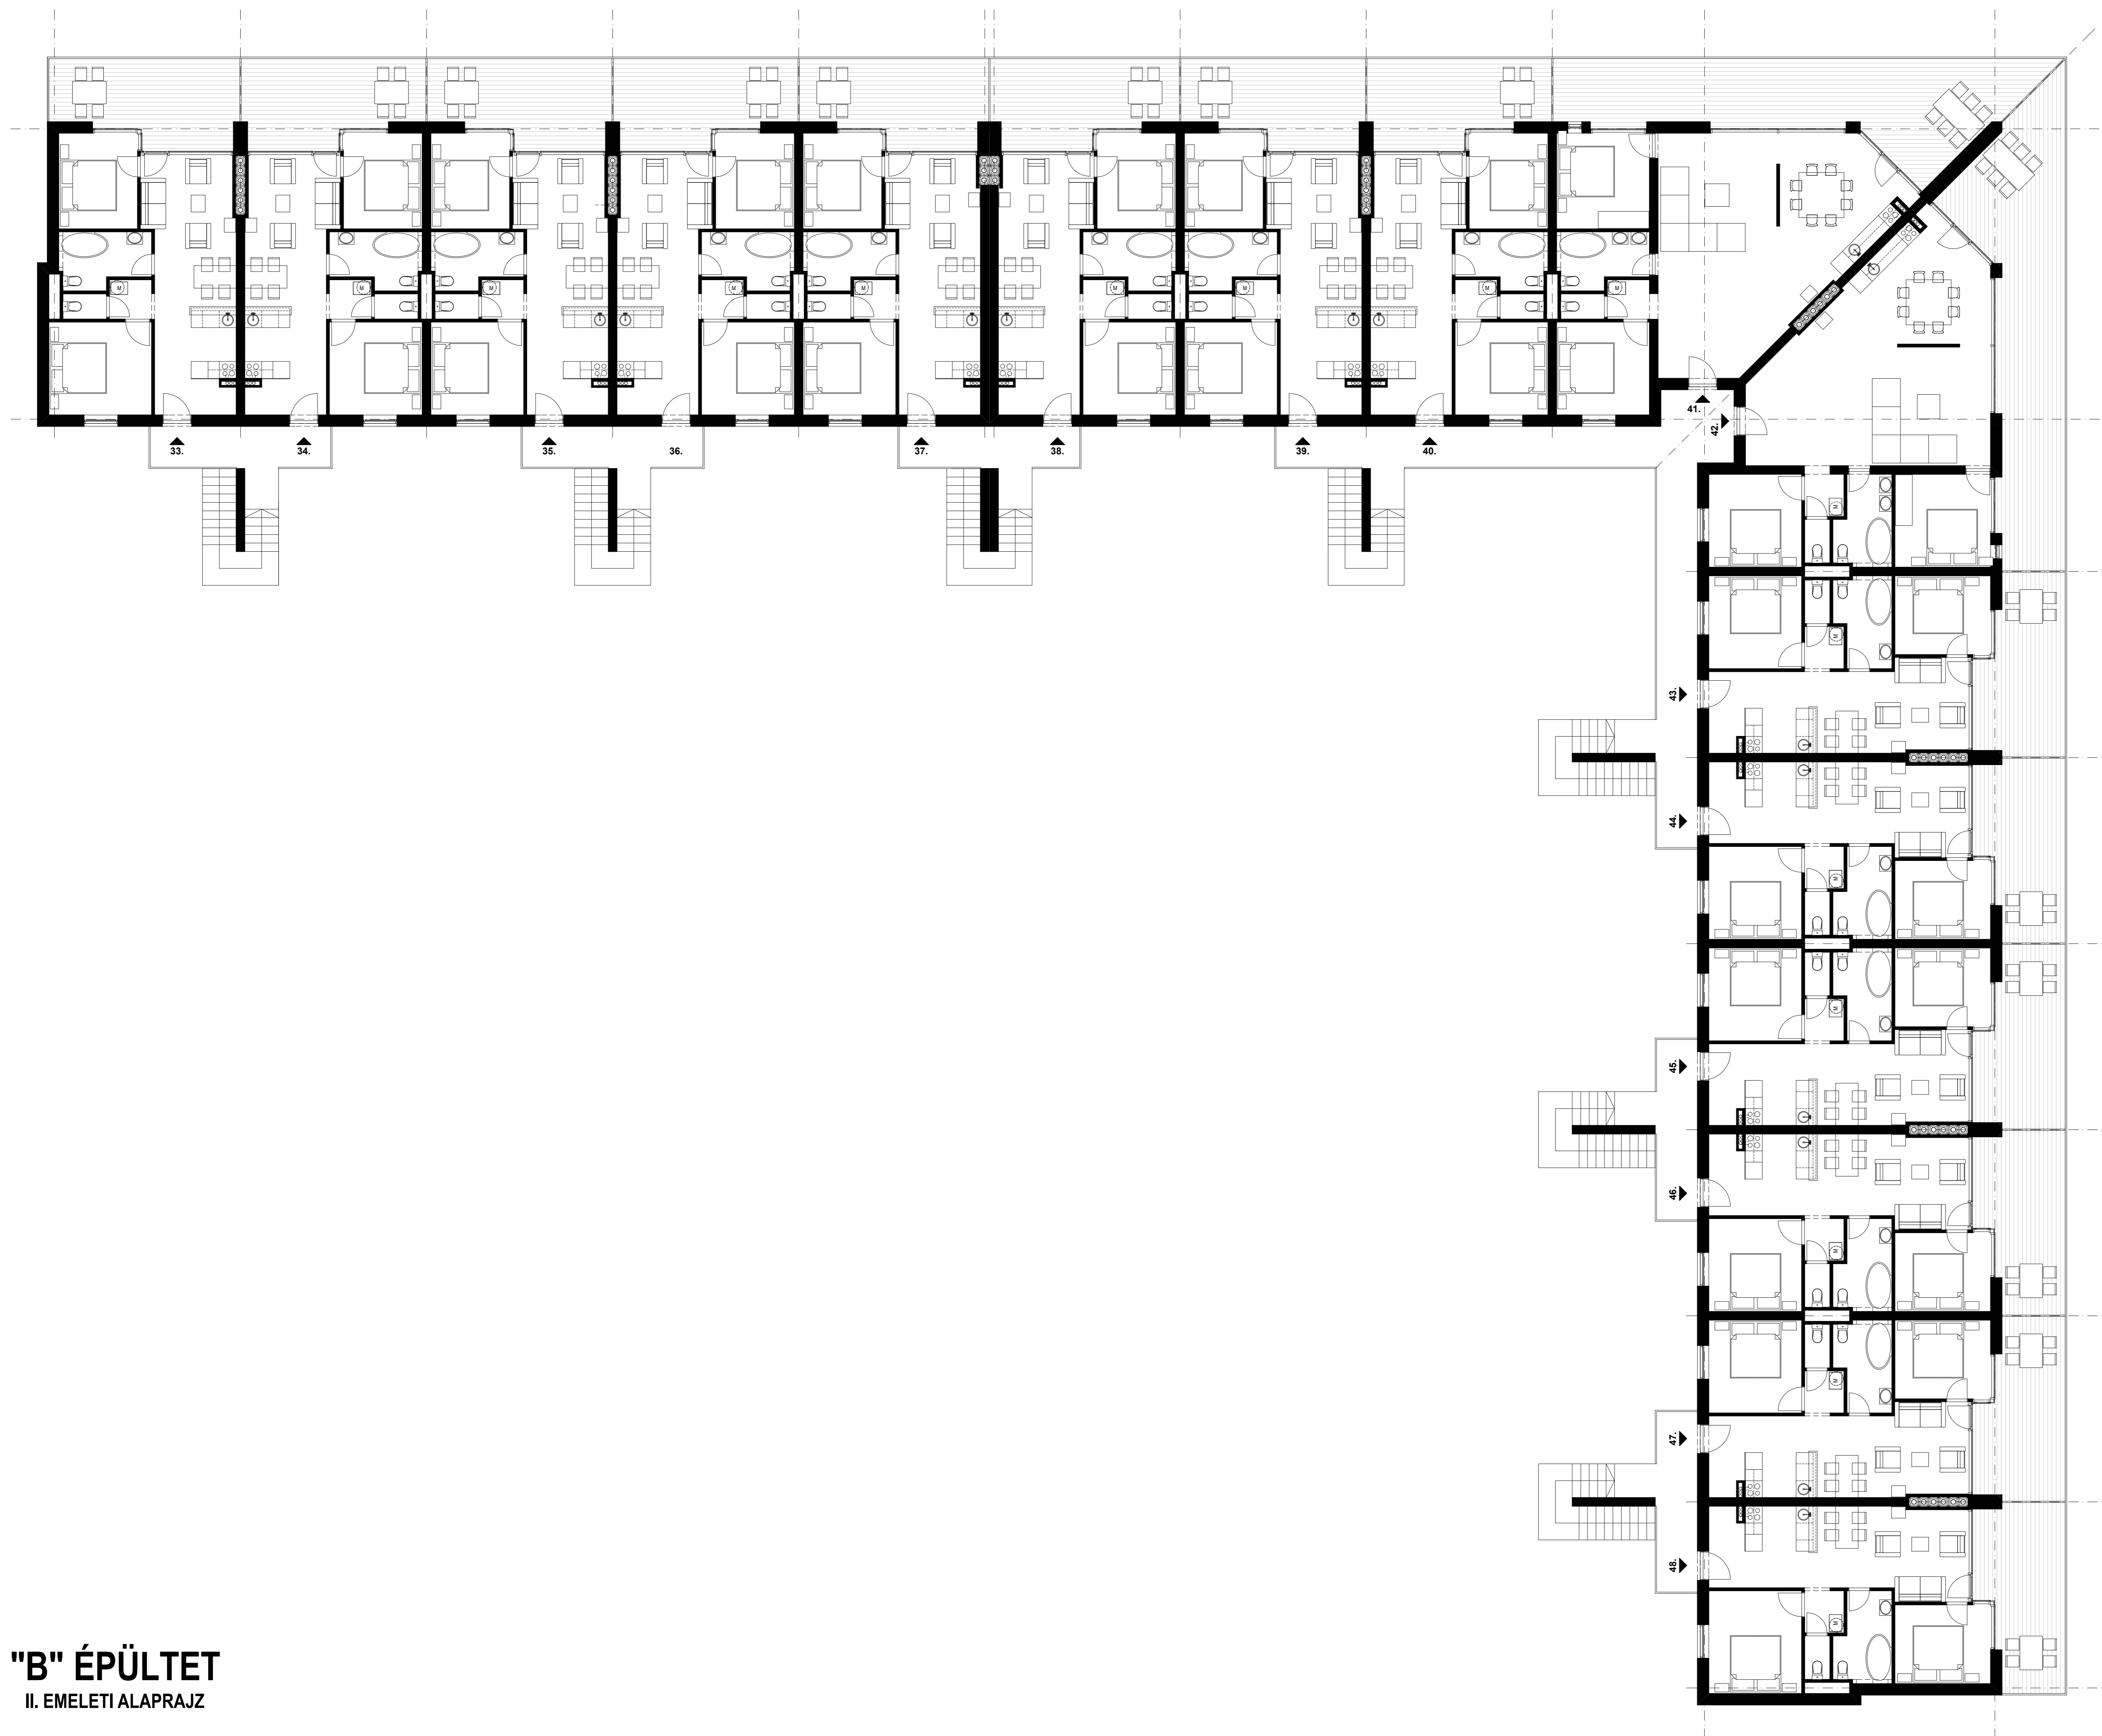


"B" ÉPÜLTET
II. EMELETI ALAPRAJZ

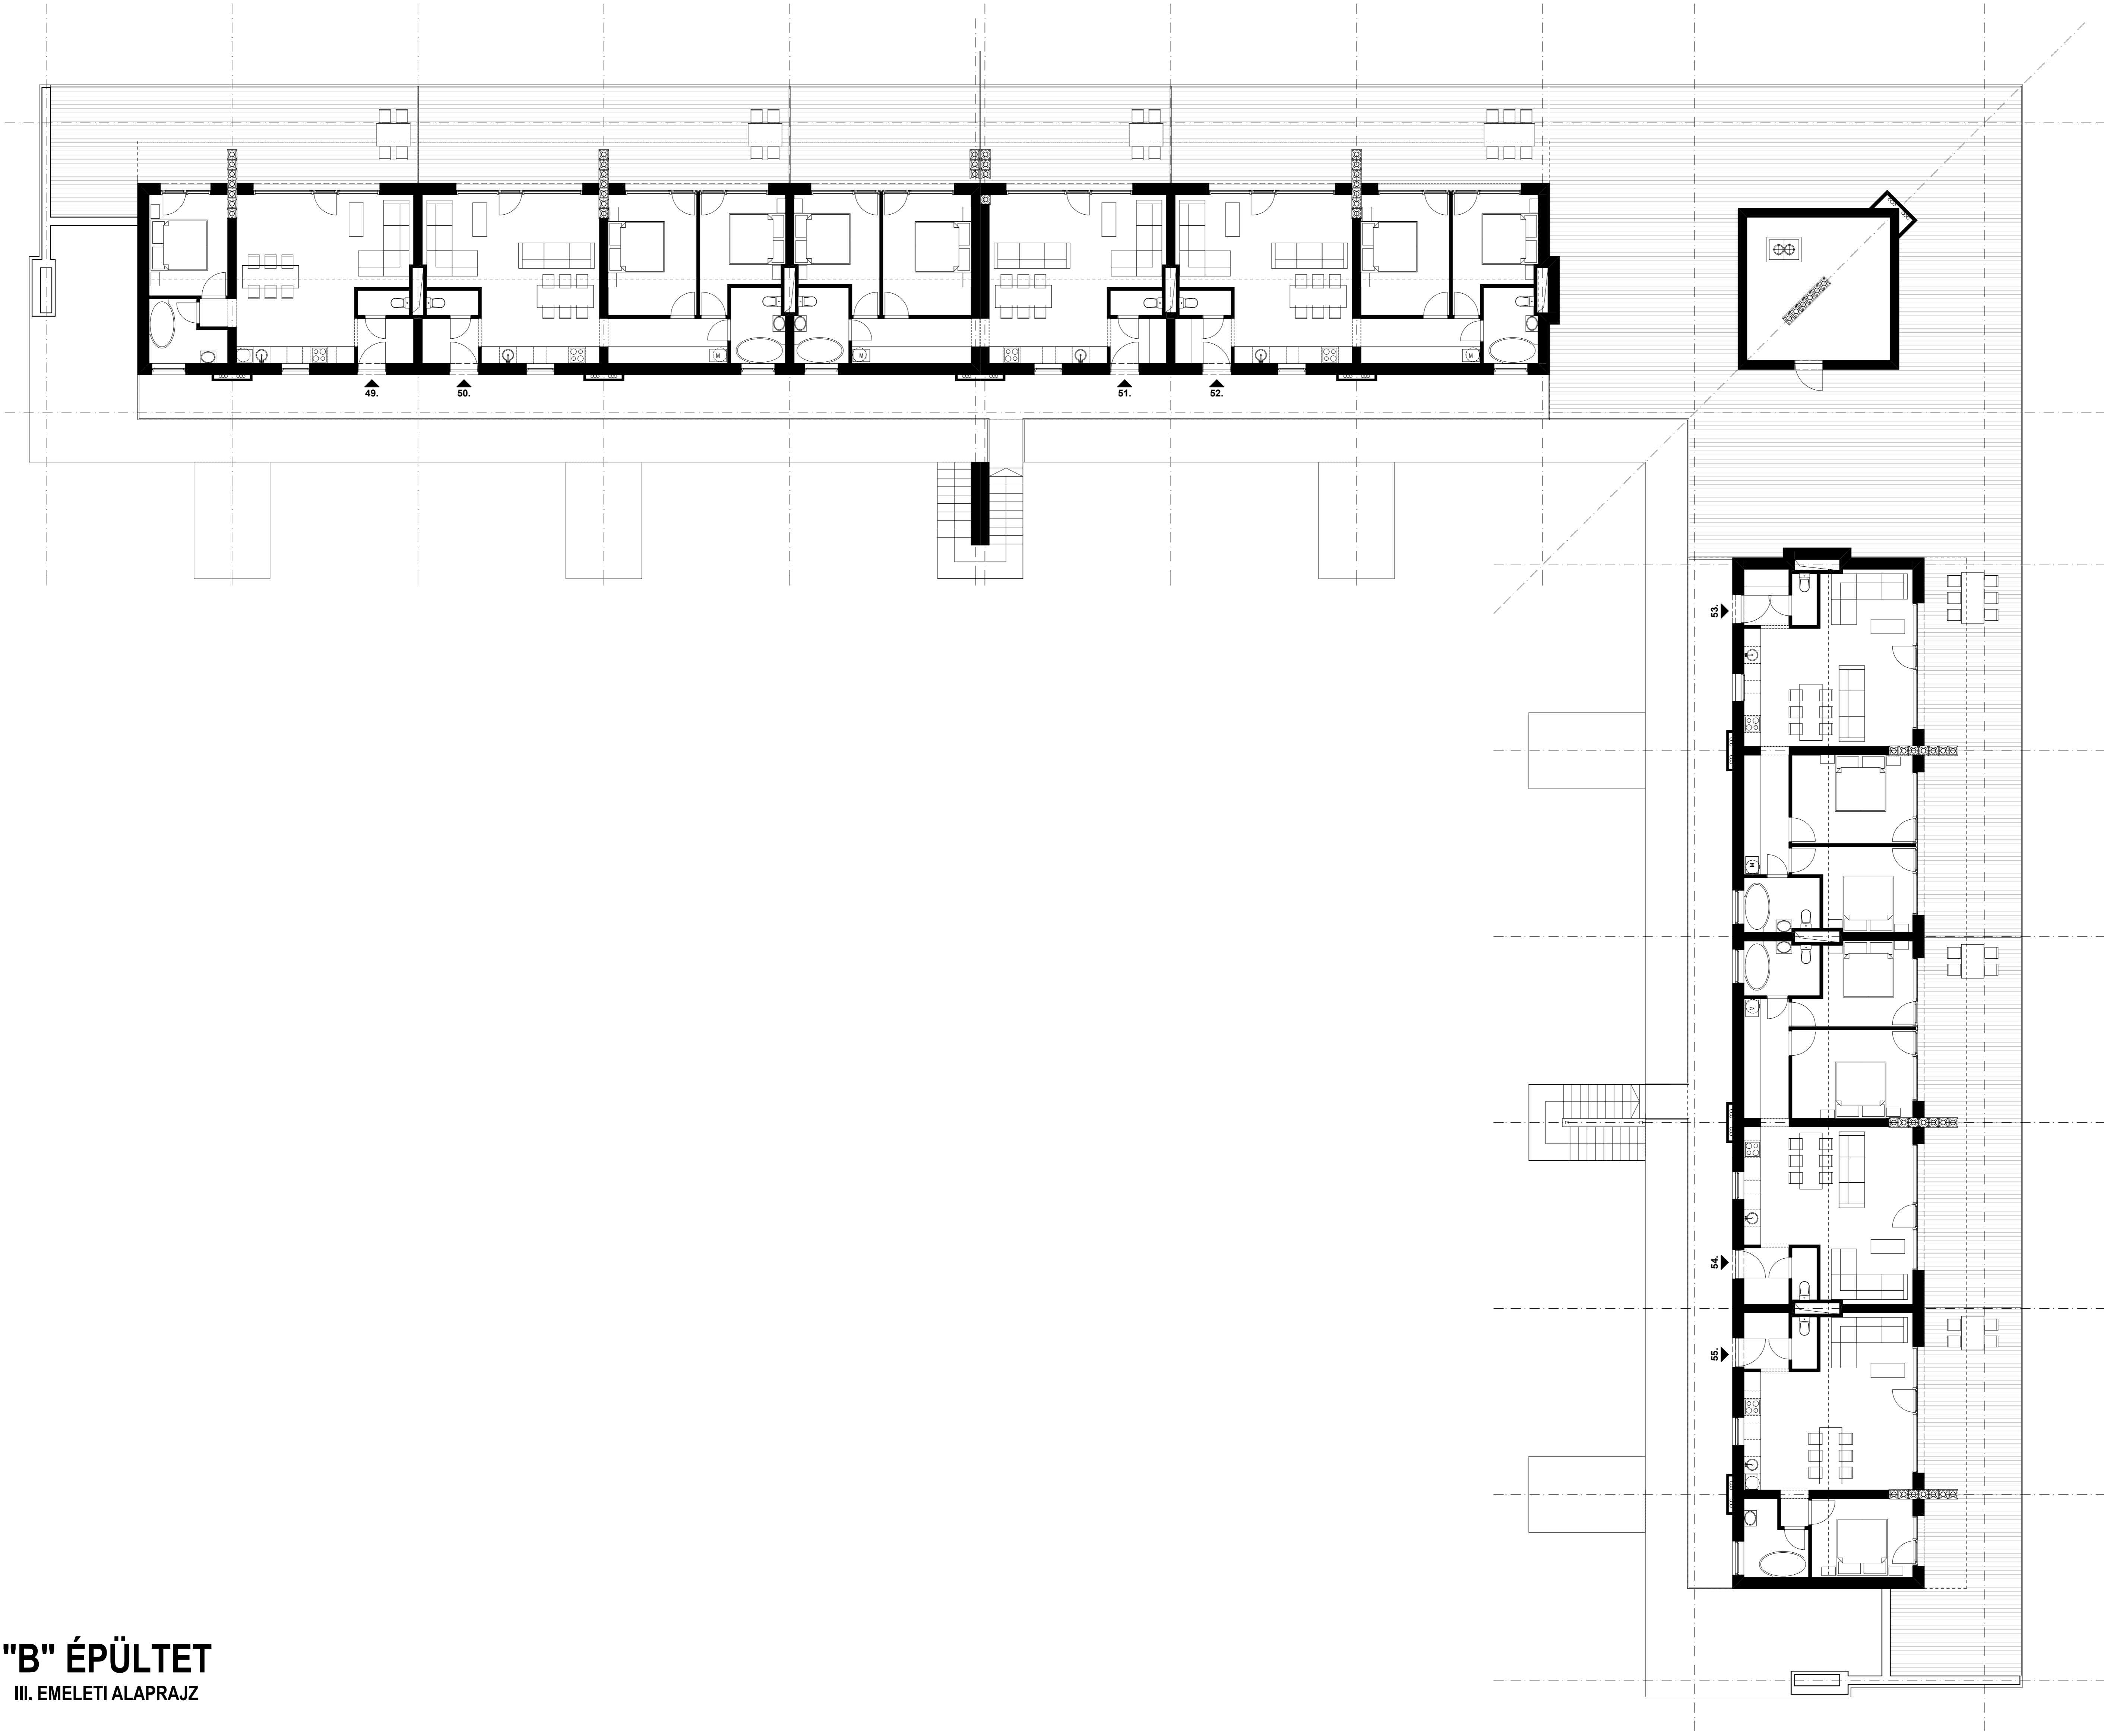


"B" ÉPÜLTET
III. EMELETI ALAPRAJZ

"B" ÉPÜLTET
METSZET - HOMLOKZAT

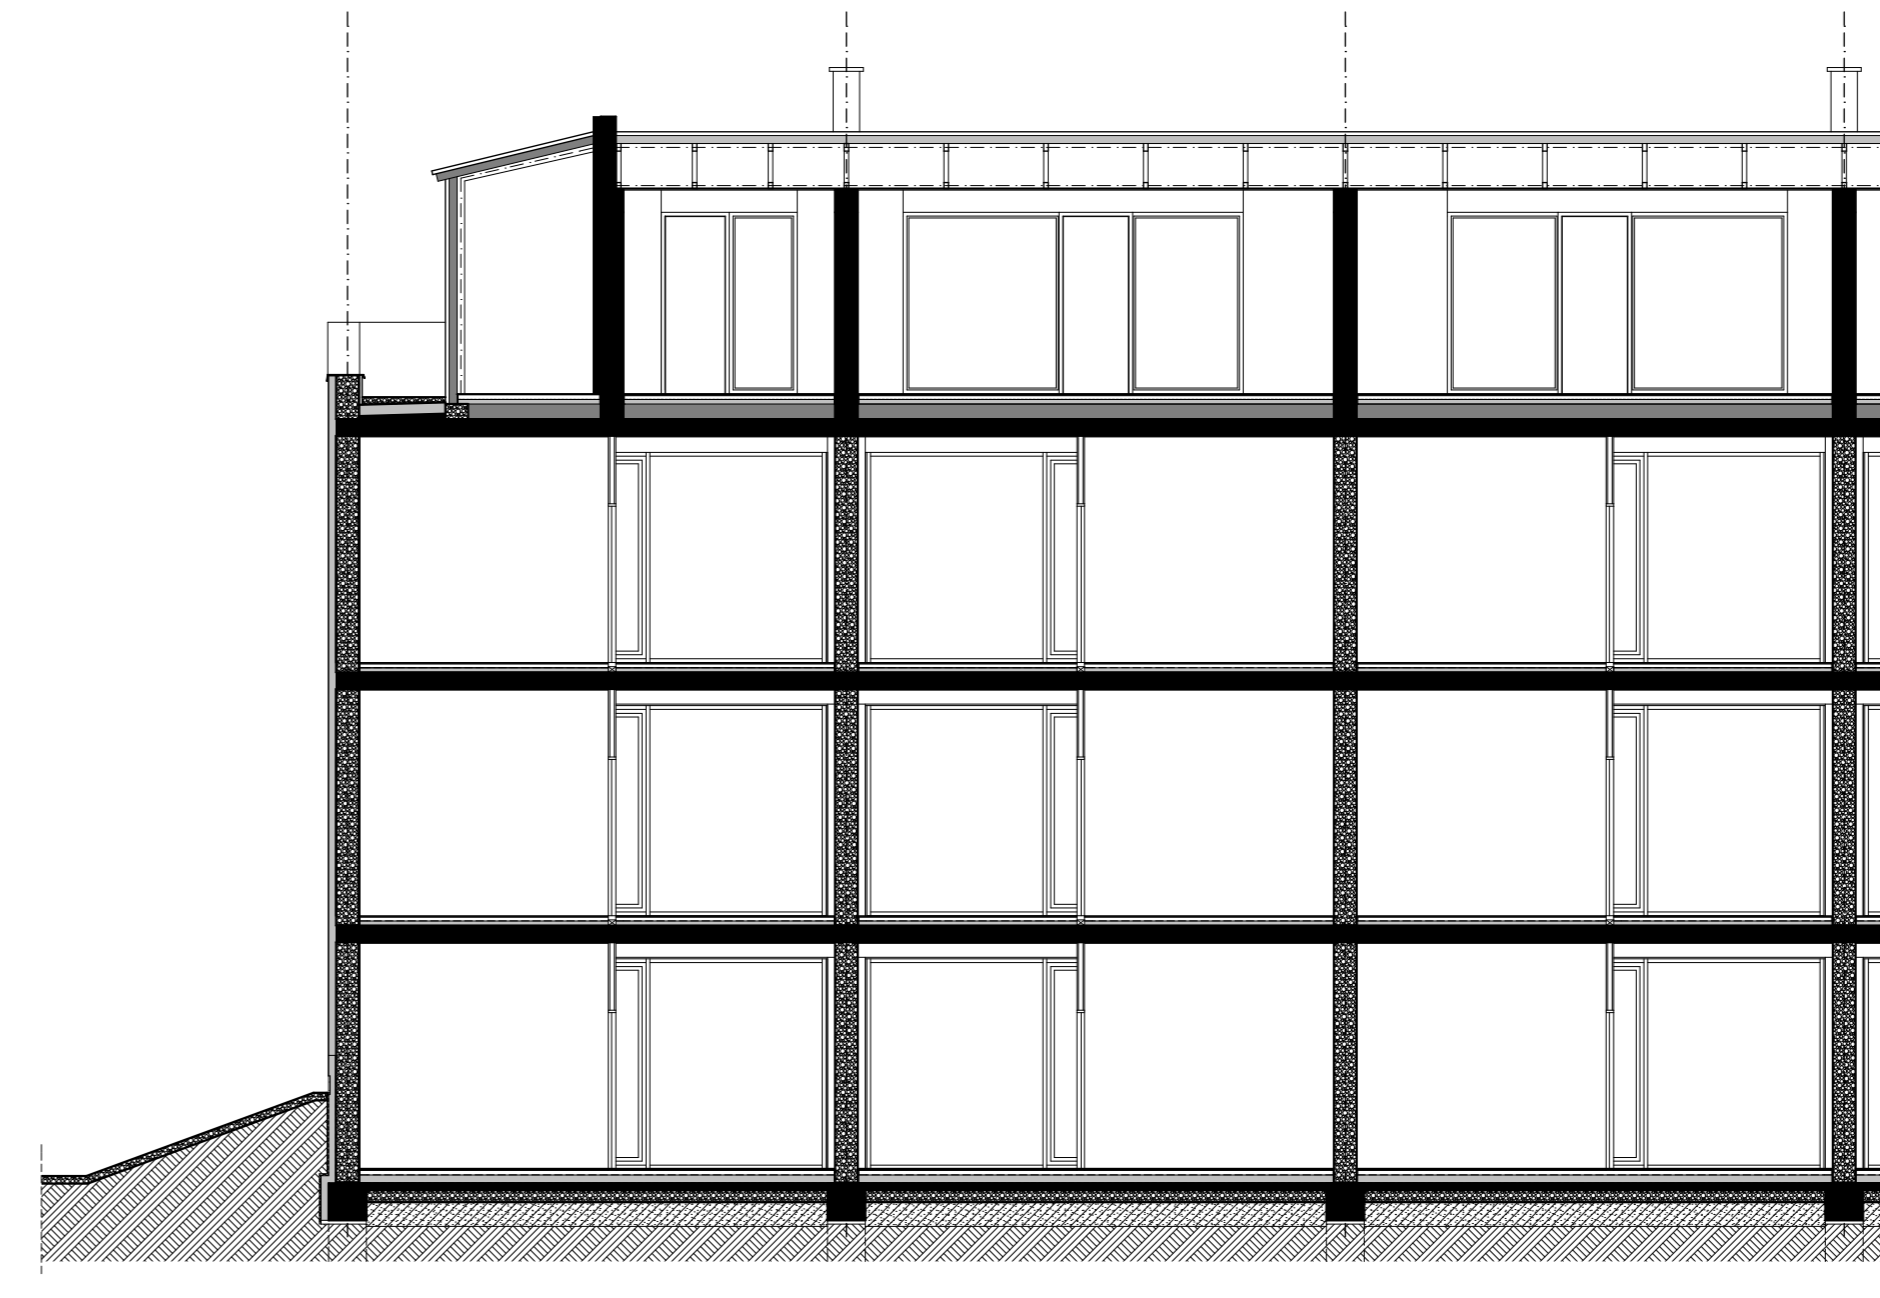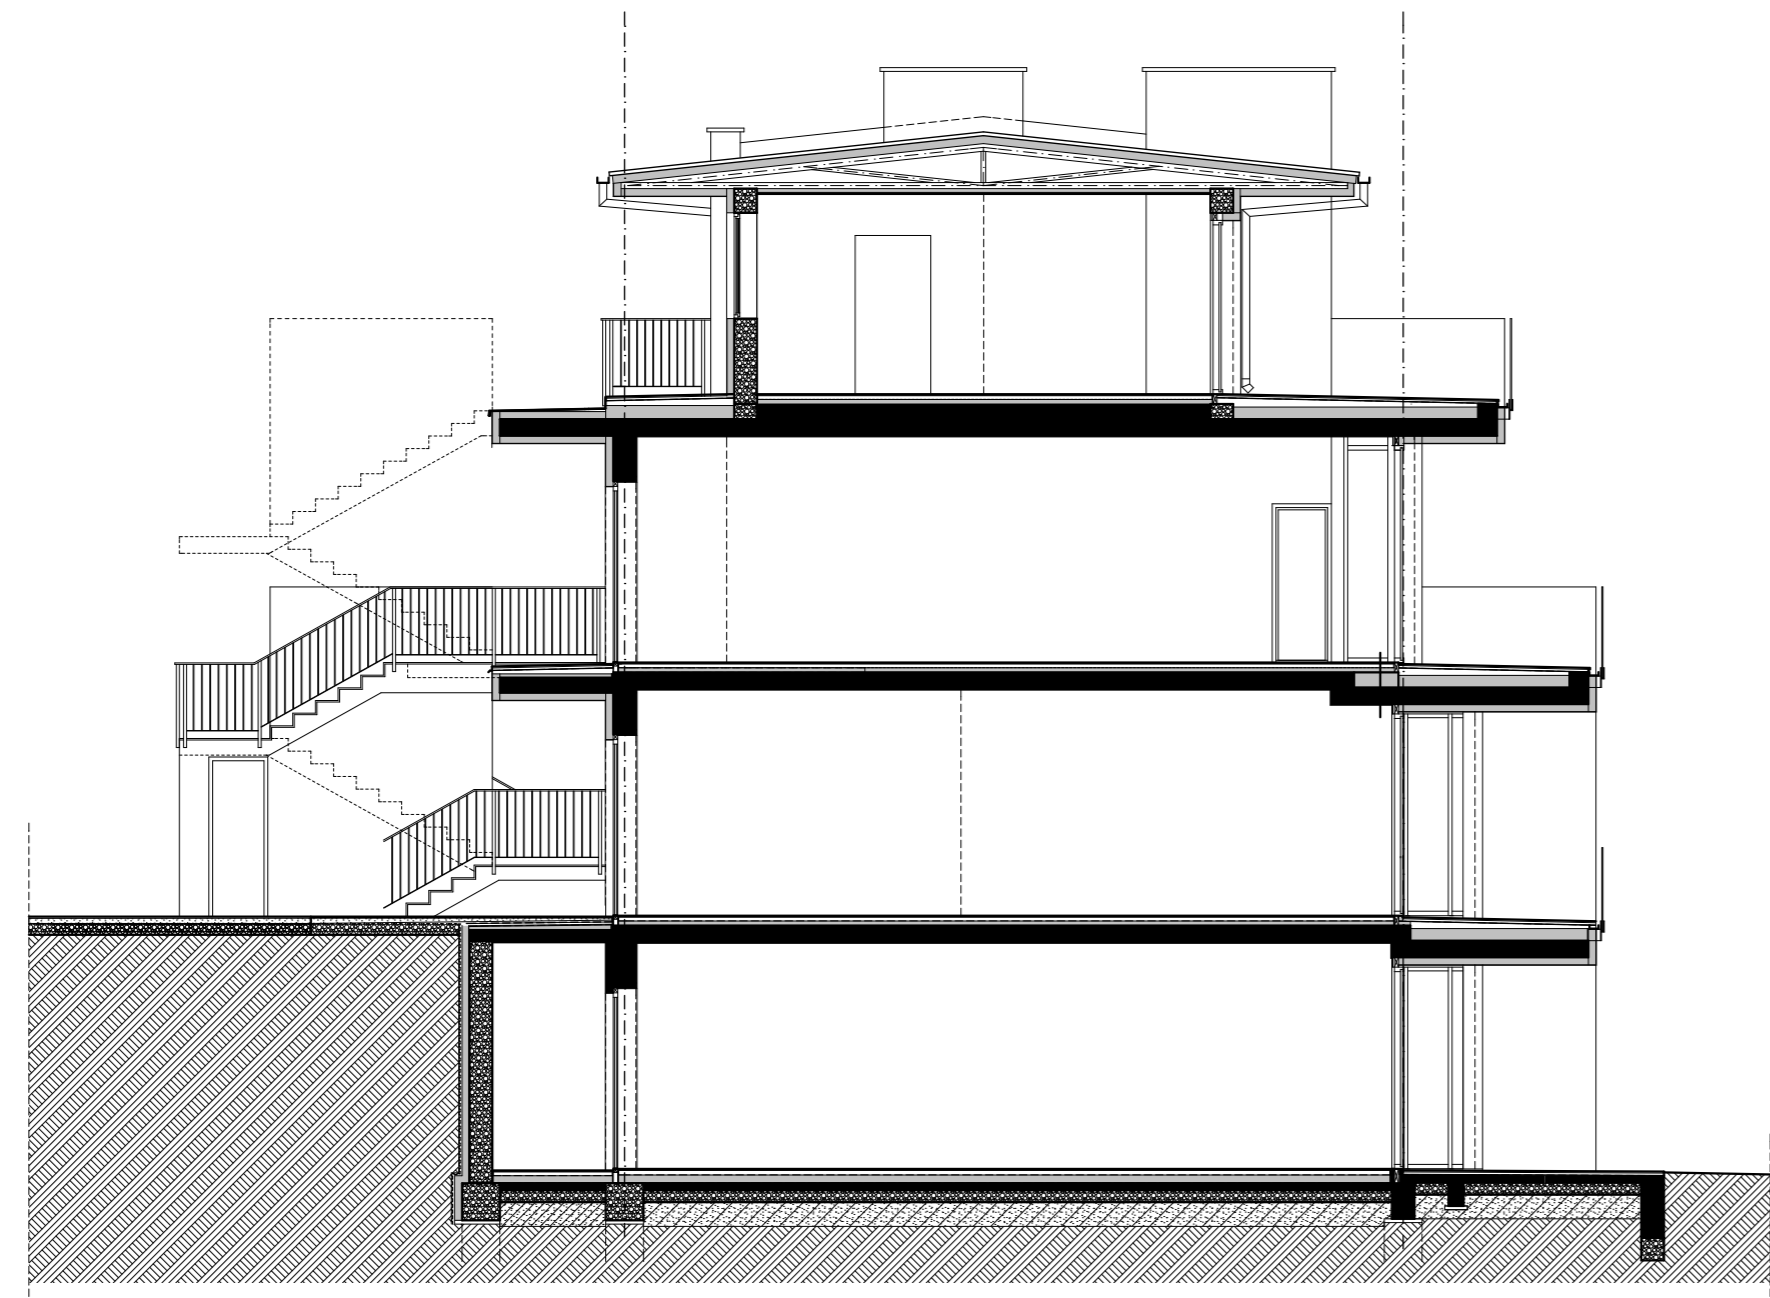

BERUHÁZÓ:

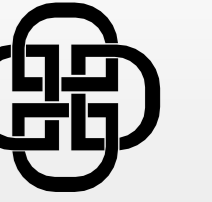

DIVINUS
INGATLANBEFEKTETÉSI ALAP

TERVEZŐ:

Gloria

INGATLANFEJLESZTŐ ÉS ÉPÍTŐI KFT.

DIVINUS
ARANY APARTMANOK
• SIÓFOK •