




LÉTESÍTHETŐ KIKÖTŐ

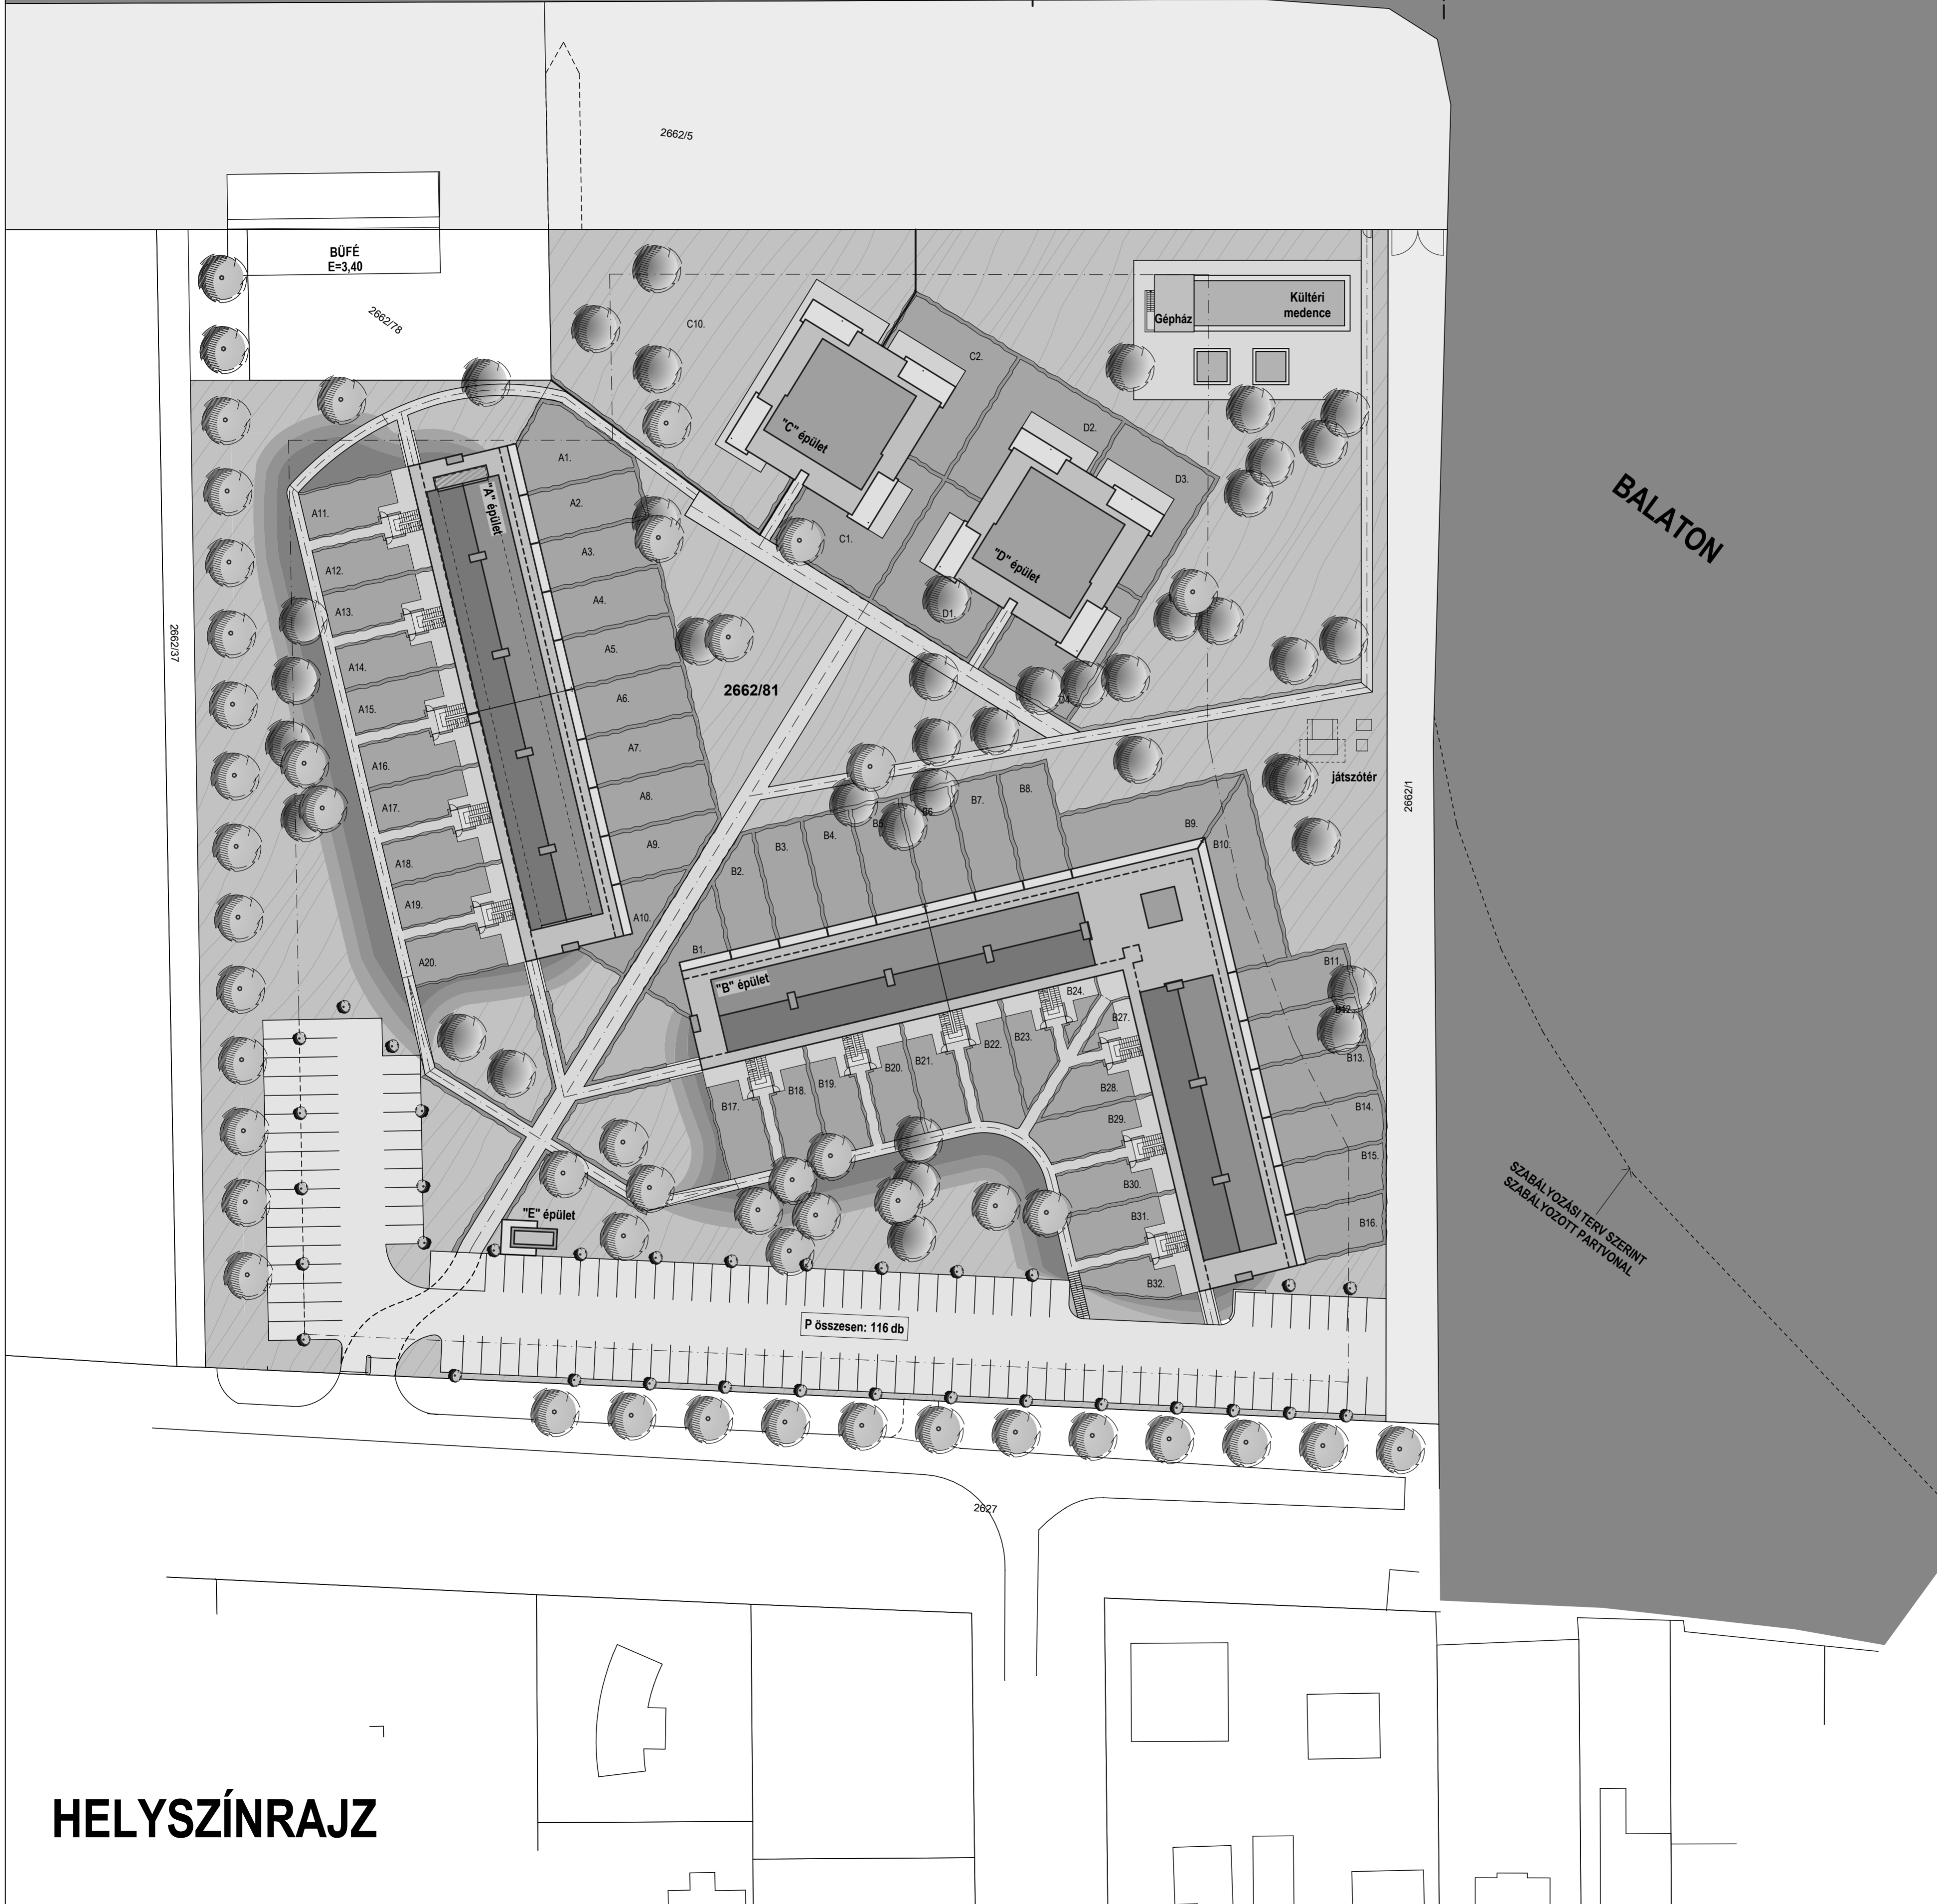

BÜFÉ
E=3,40

Kültéri
medence

Gépház

2662/81

játszóter

P összesen: 116 db

BALATON

SZABÁLYOZÁSI TERV SZERINT
SZABÁLYOZOTT PARTONÁL

HELYSZÍNRAJZ

