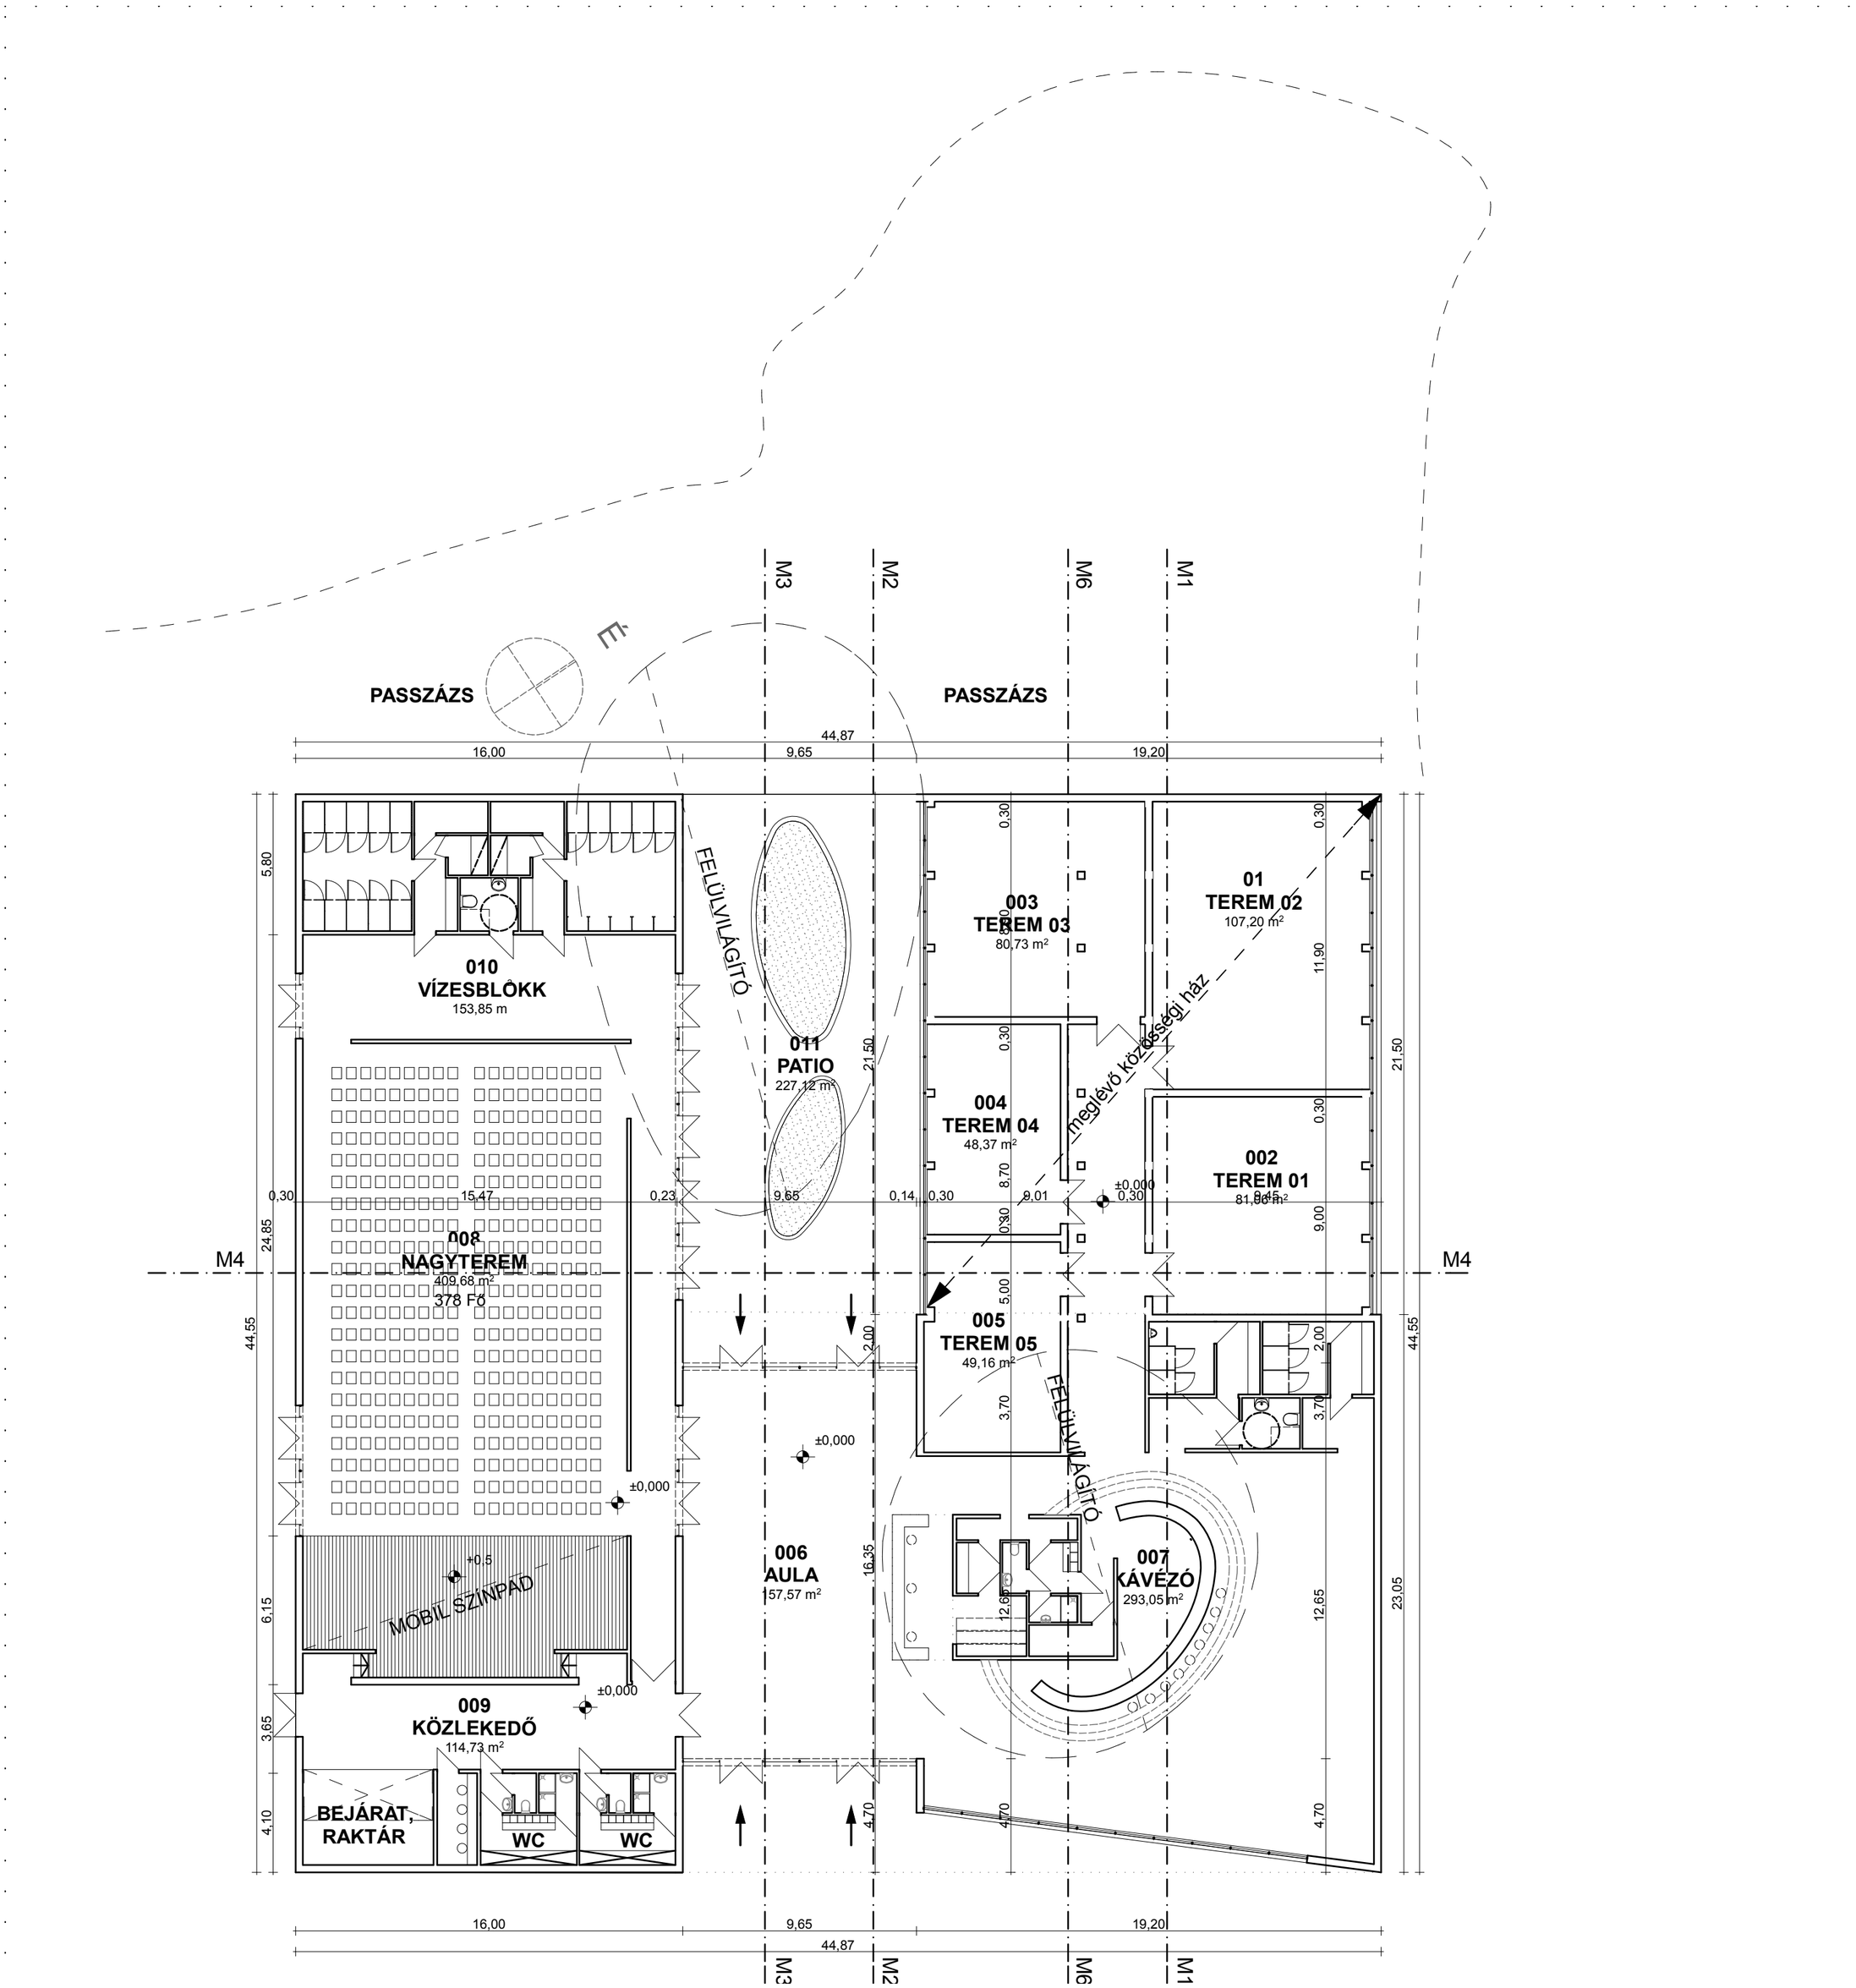

PASSZÁZS
PASSZÁZS
M3
M2
M6
M1
M4
44,87
16,00
9,65
19,20
010
VÍZESBLOKK
153,85 m
011
PATIO
227,12 m²
003
TEREM 03
80,73 m²
01
TEREM 02
107,20 m²
004
TEREM 04
48,37 m²
002
TEREM 01
81,66 m²
008
NAGYTEREM
409,68 m²
378 Fő
005
TEREM 05
49,16 m²
006
AULA
157,57 m²
007
KÁVÉZÓ
293,05 m²
009
KÖZLEKEDŐ
114,73 m²
BEJÁRAT,
RAKTÁR
WC
WC
FELÜLVILÁGÍTÓ
FELÜLVILÁGÍTÓ
meglévő közösségi ház
MOBIL SZÍNPAD
±0,000
±0,000
±0,000
±0,000
+0,5