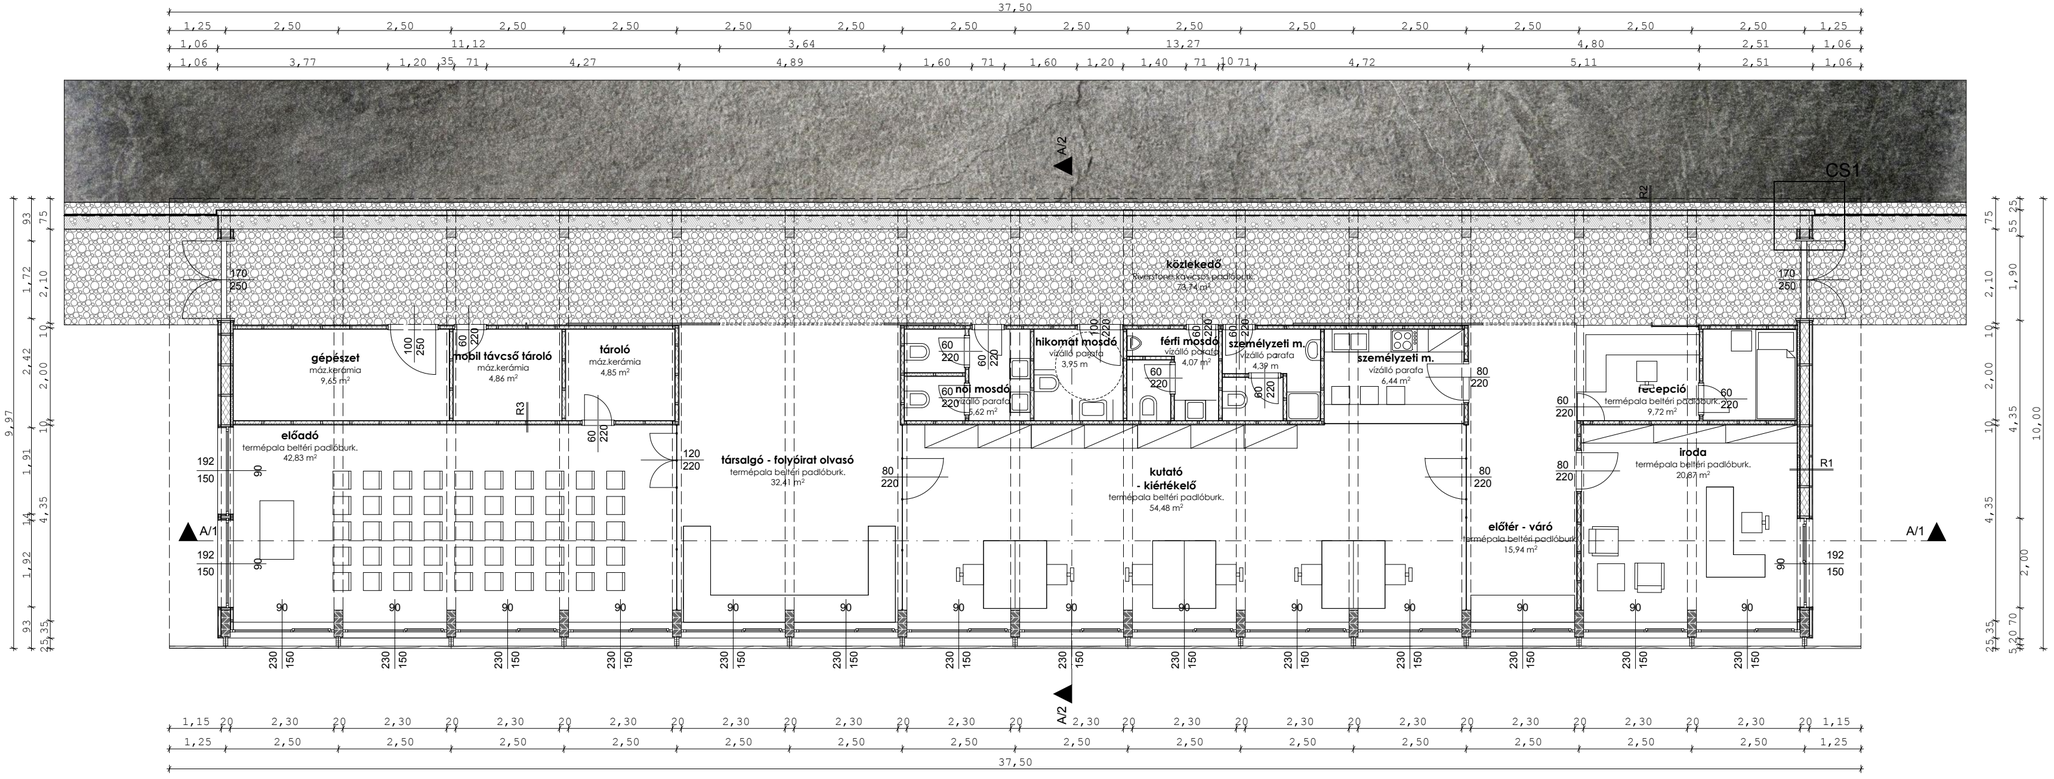

Vermes Erika	Obszervatórium és távcsőpark a Zselicben	Diplomamunka 2011 AMI	Főépület - alaprajz	M 1:100