


Földszinti alaprajz M 1:250

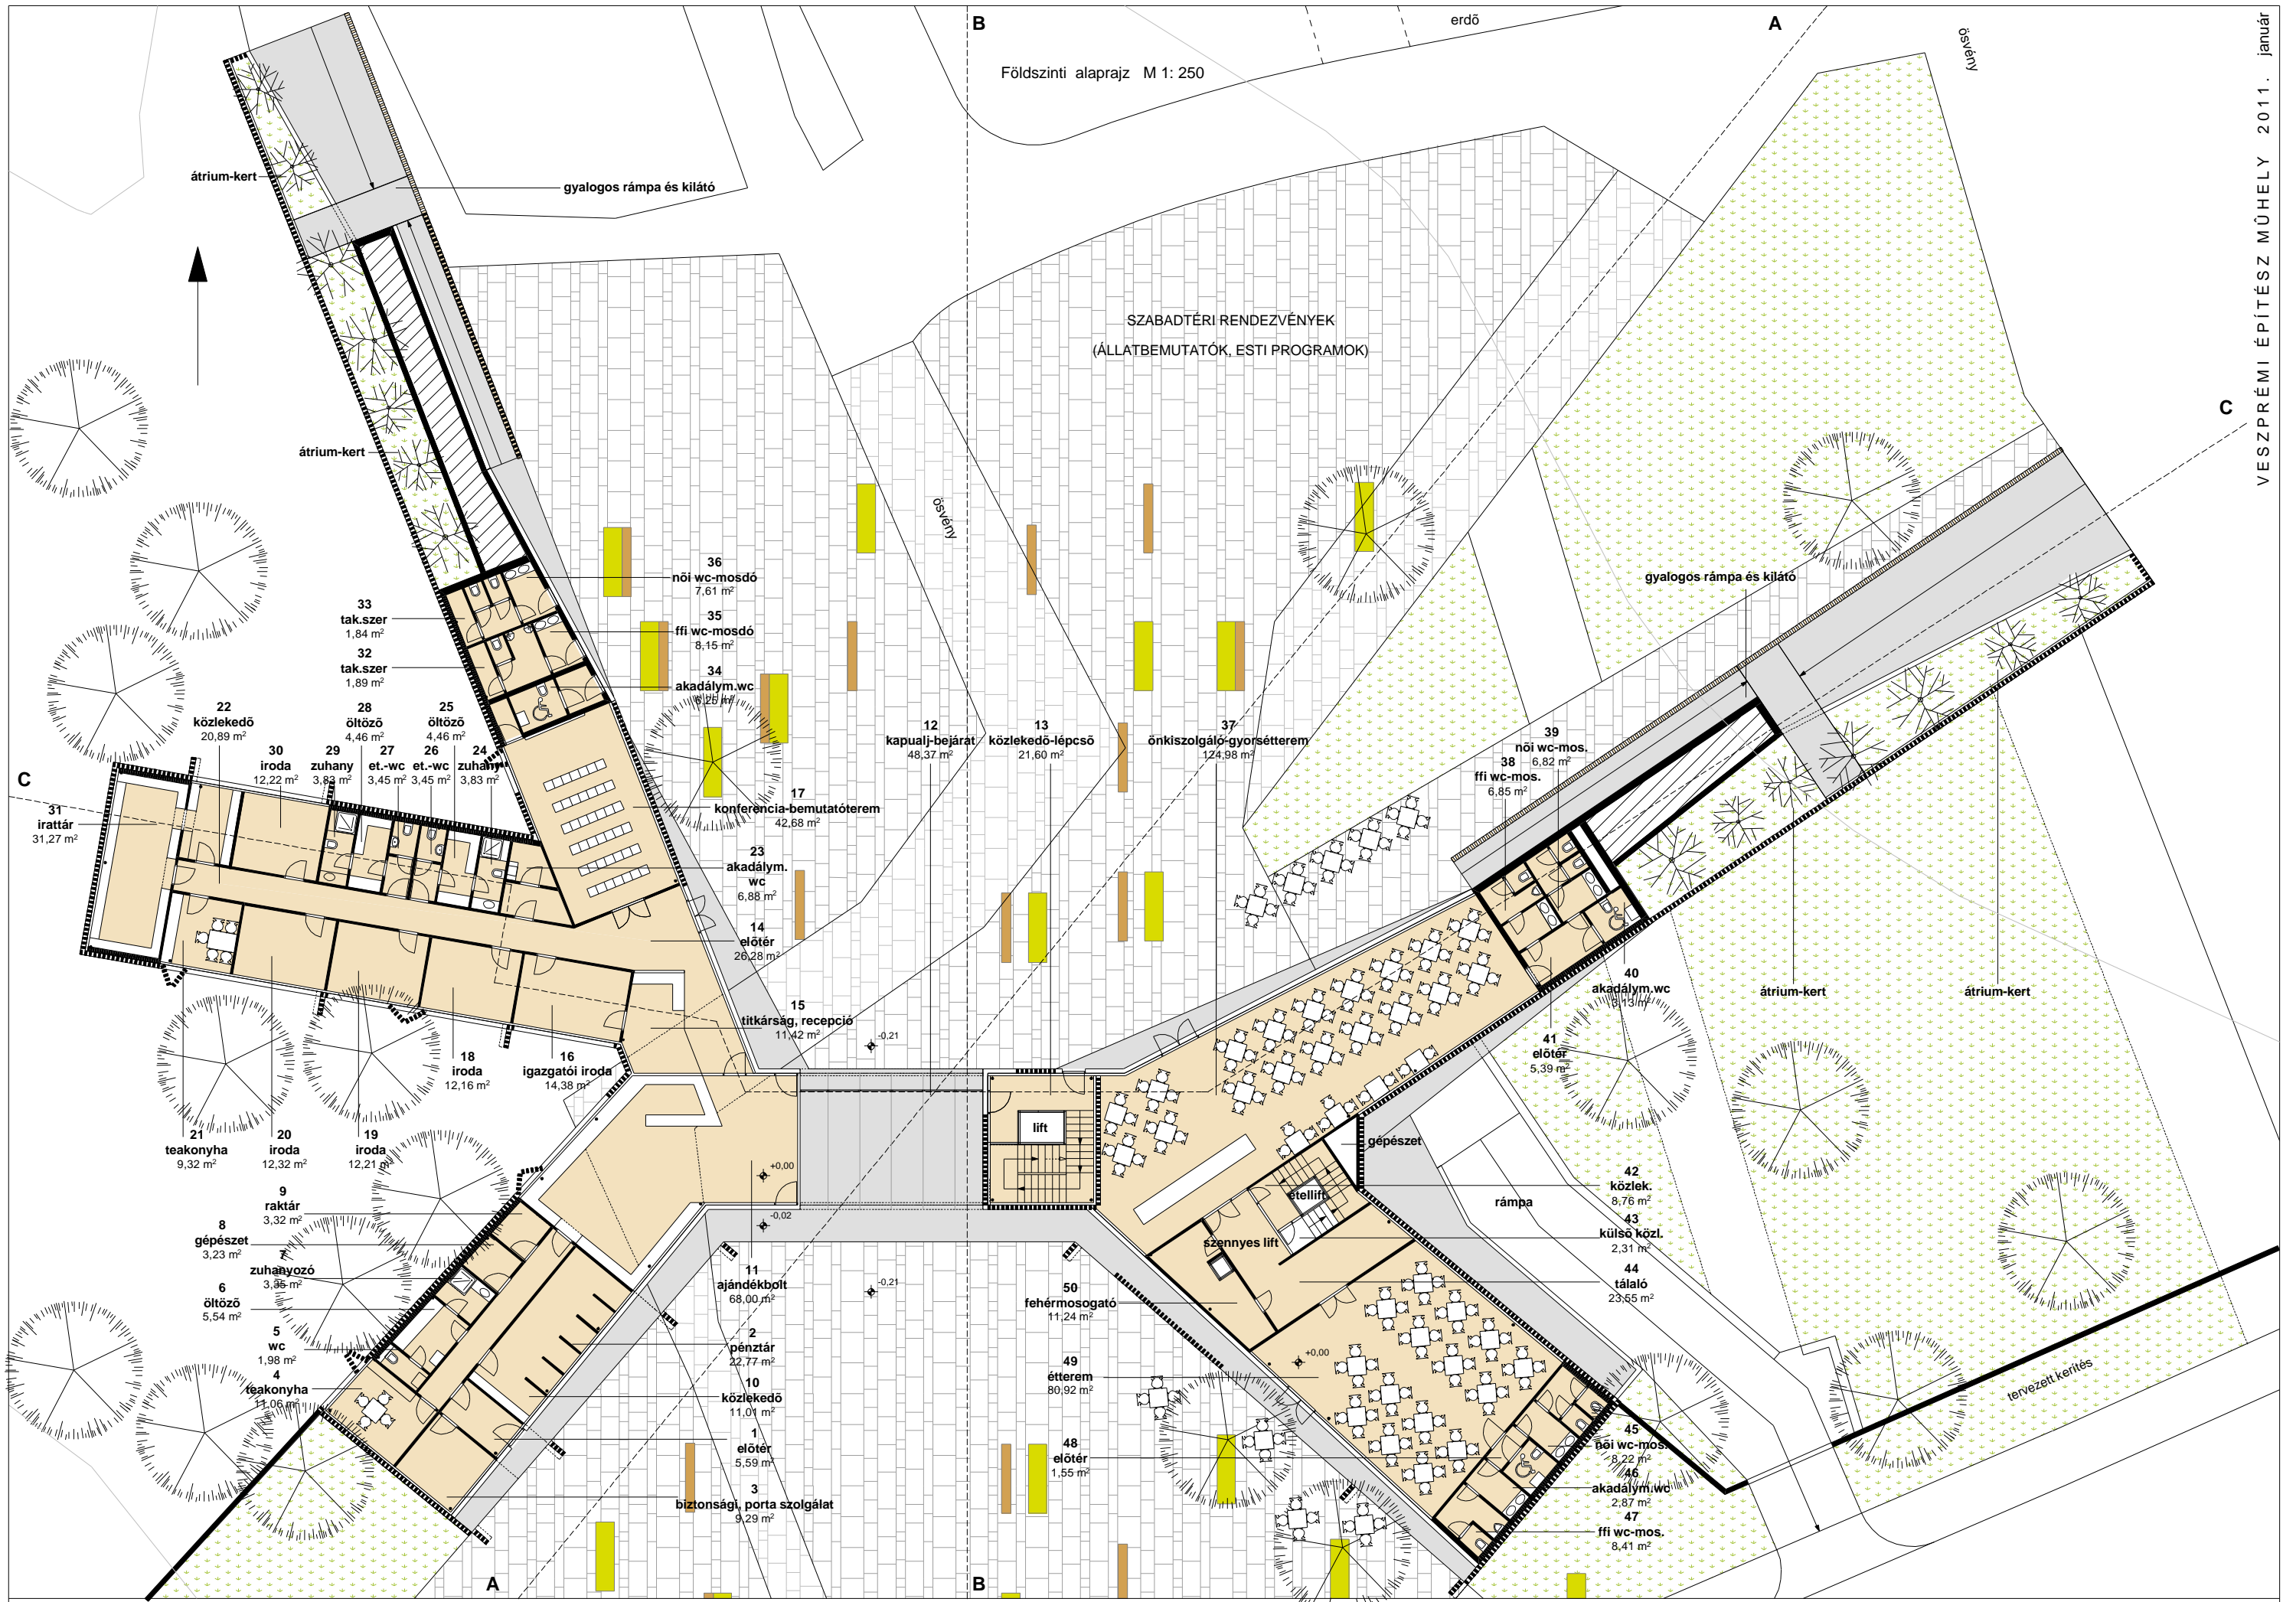

VESZPRÉM, KITTENBERGER VADASPARK GULYA-DOMBI BEJÁRATA - VÁZLATTERV