


Tetőszinti alaprajz M 1: 250

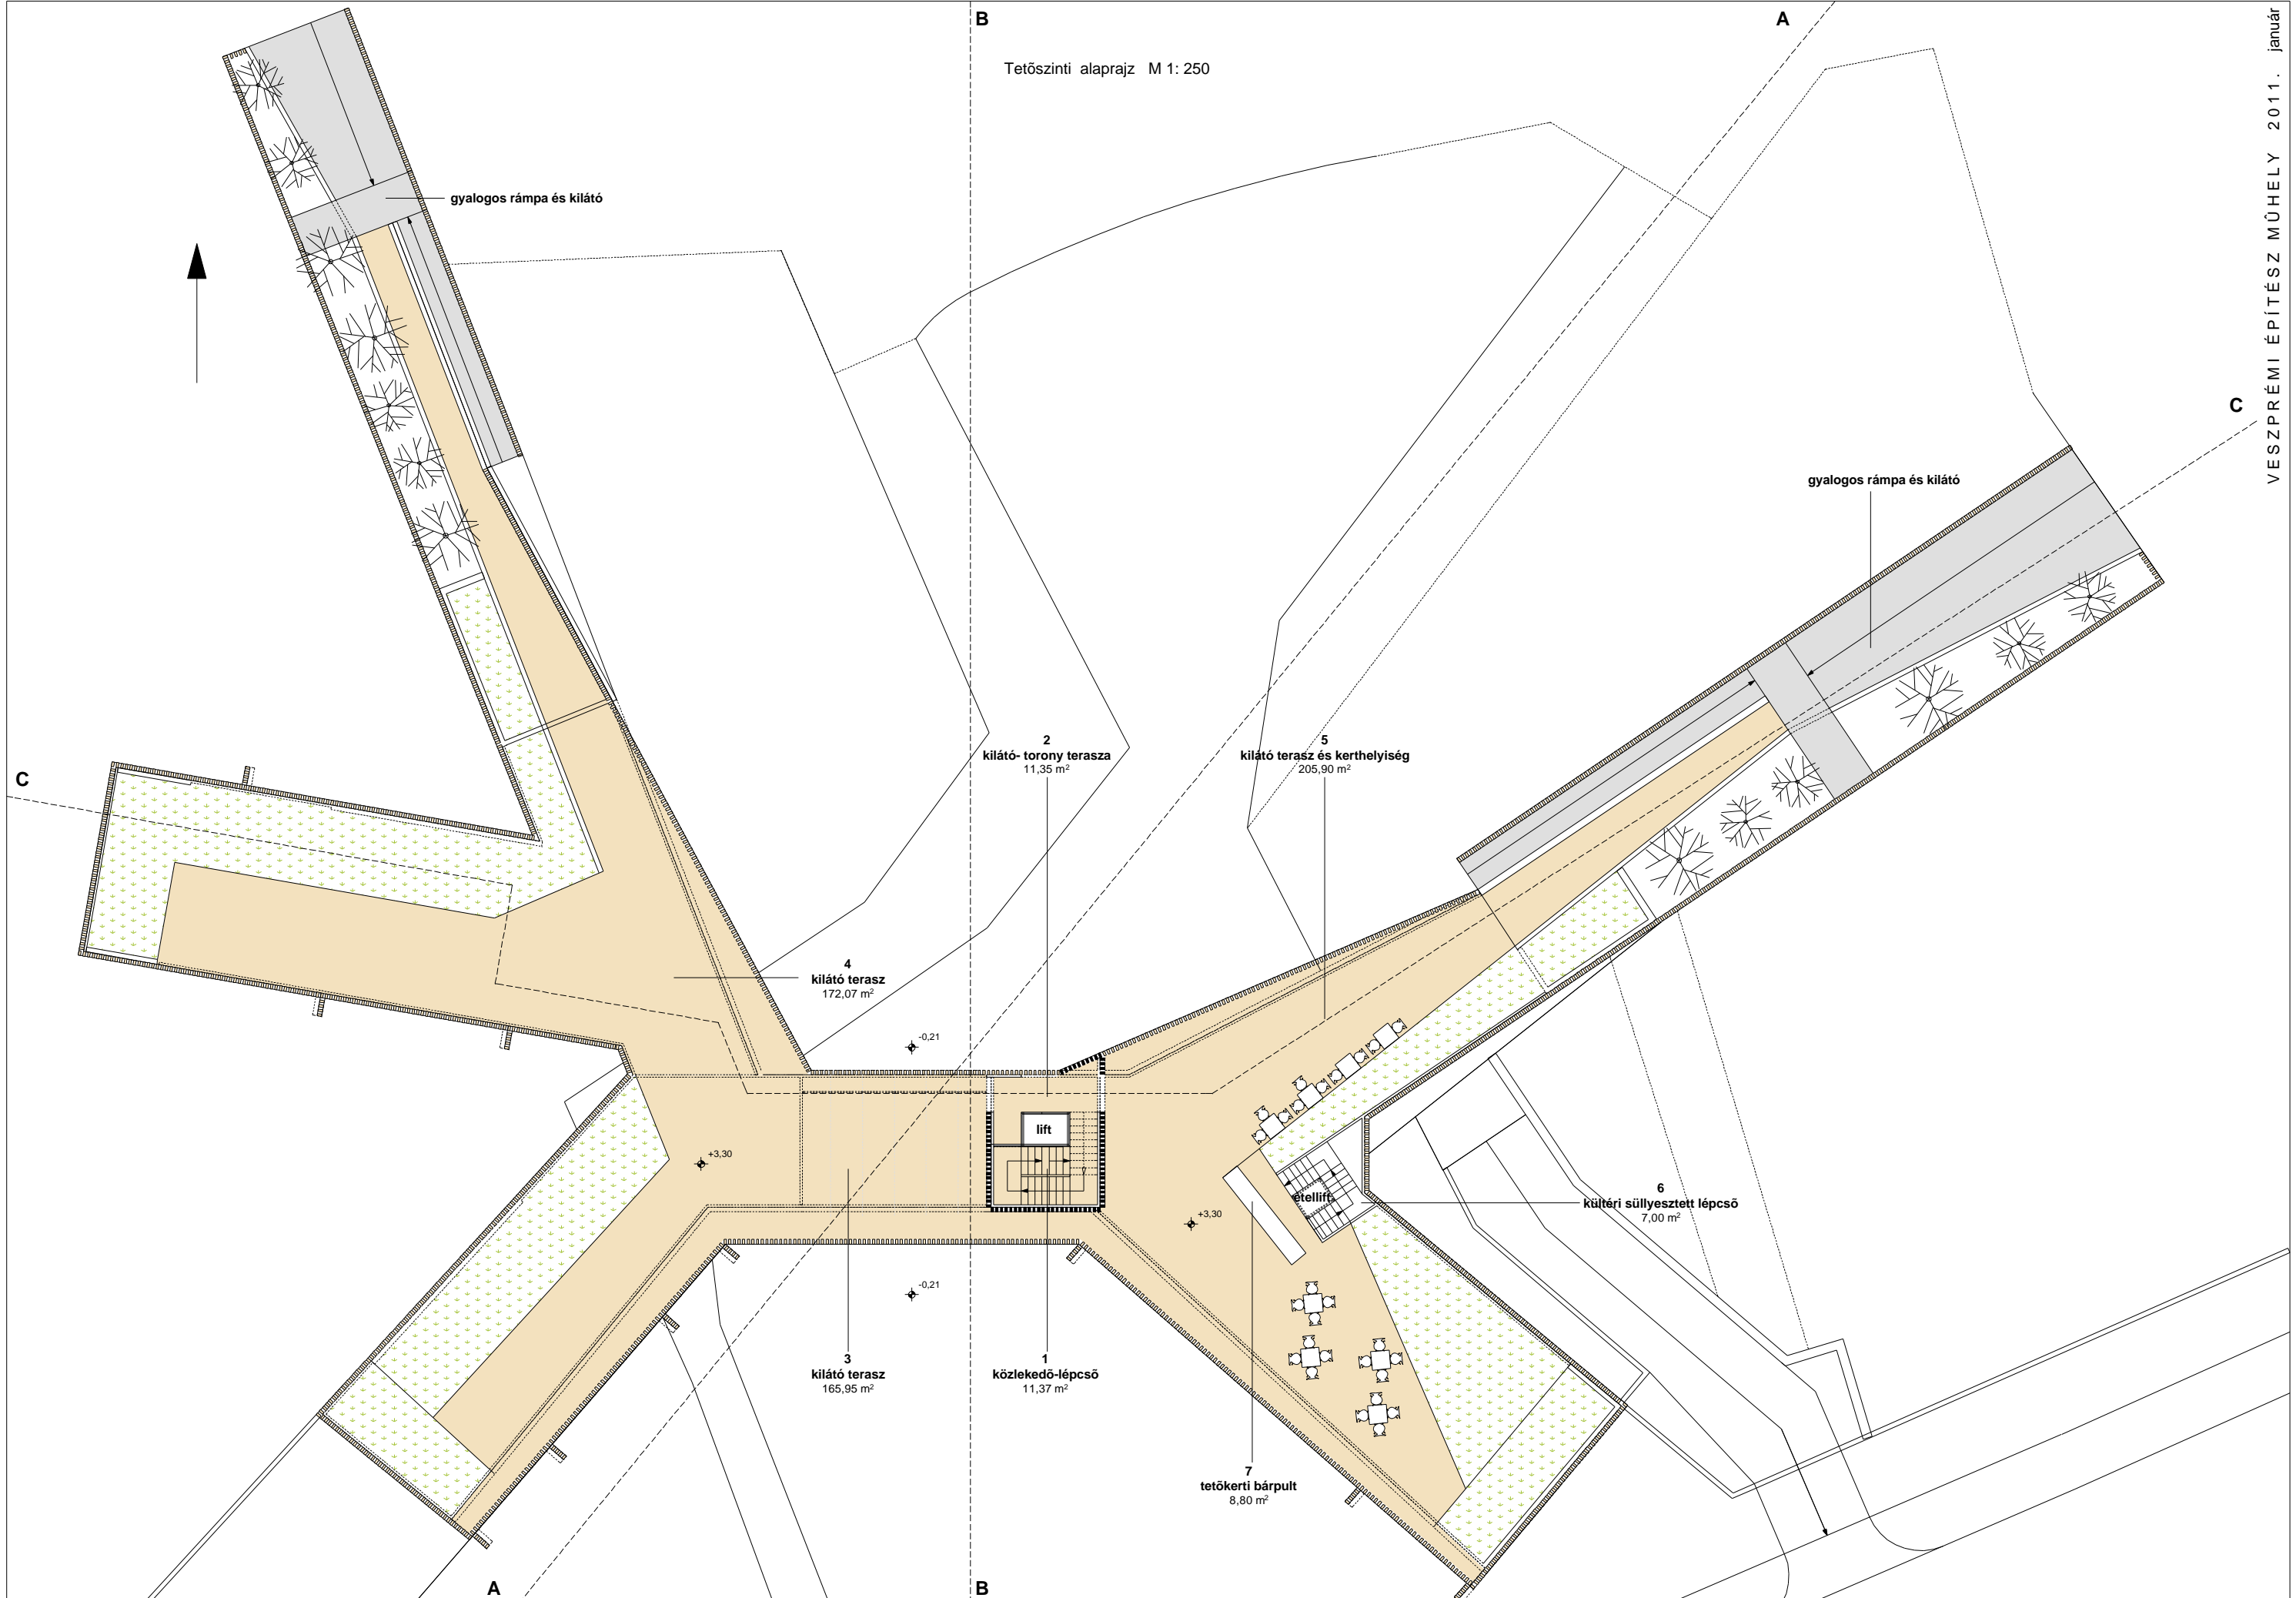

VESZPRÉM, KITTENBERGER VADASPARK GULYA-DOMBI BEJÁRATA - VÁZLATTERV