horgásztanya
mózes anett

diplomaterv 2011
csomópontok m1:5
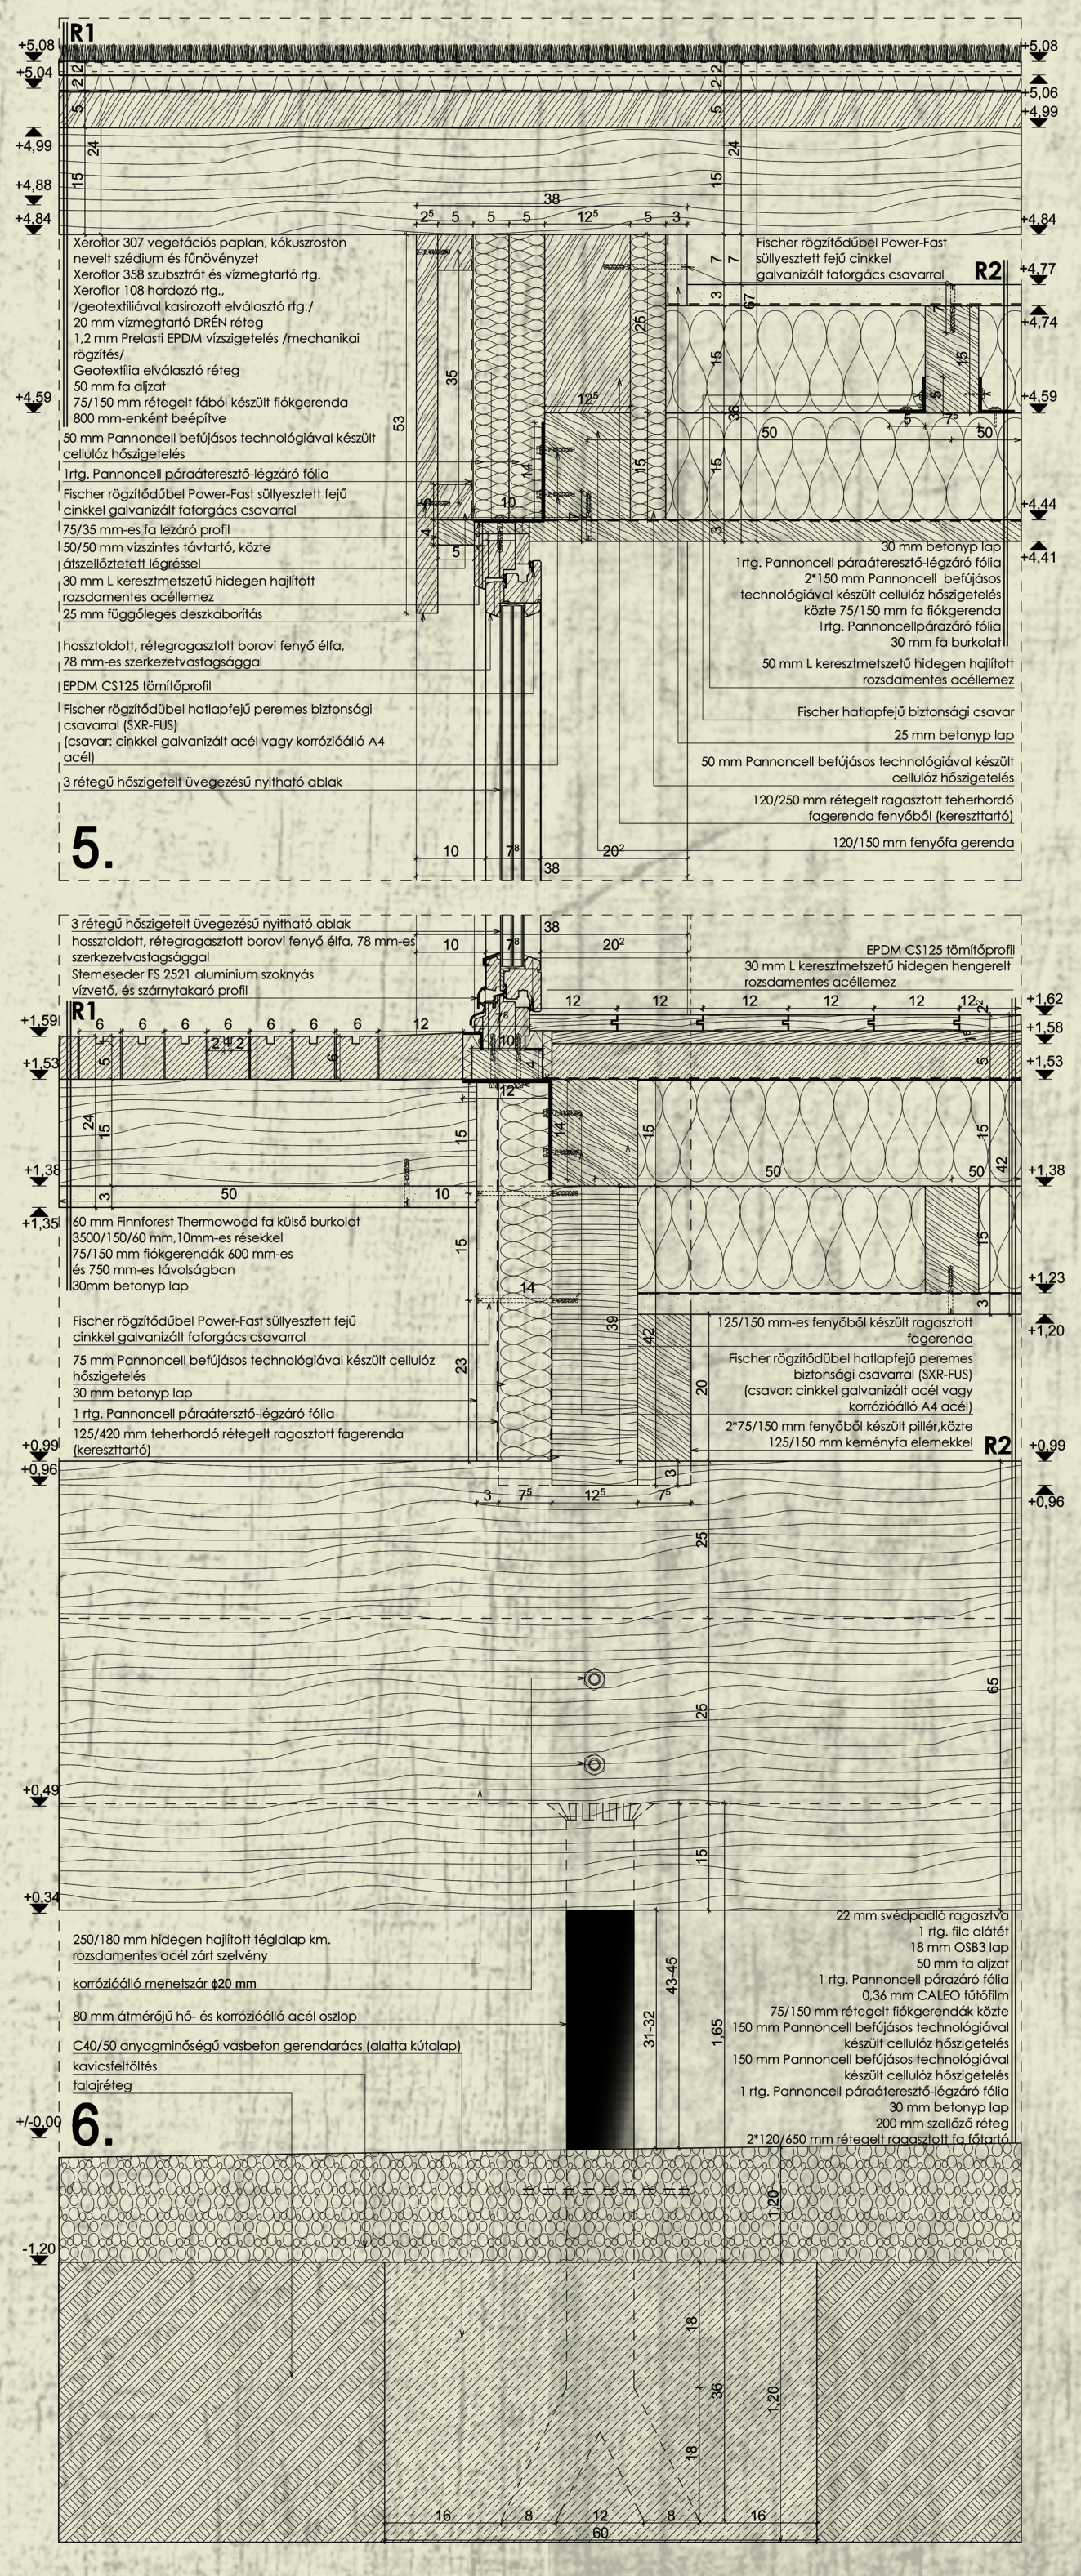
Szent István Egyetem Ybl Miklós Építéstudományi Kar