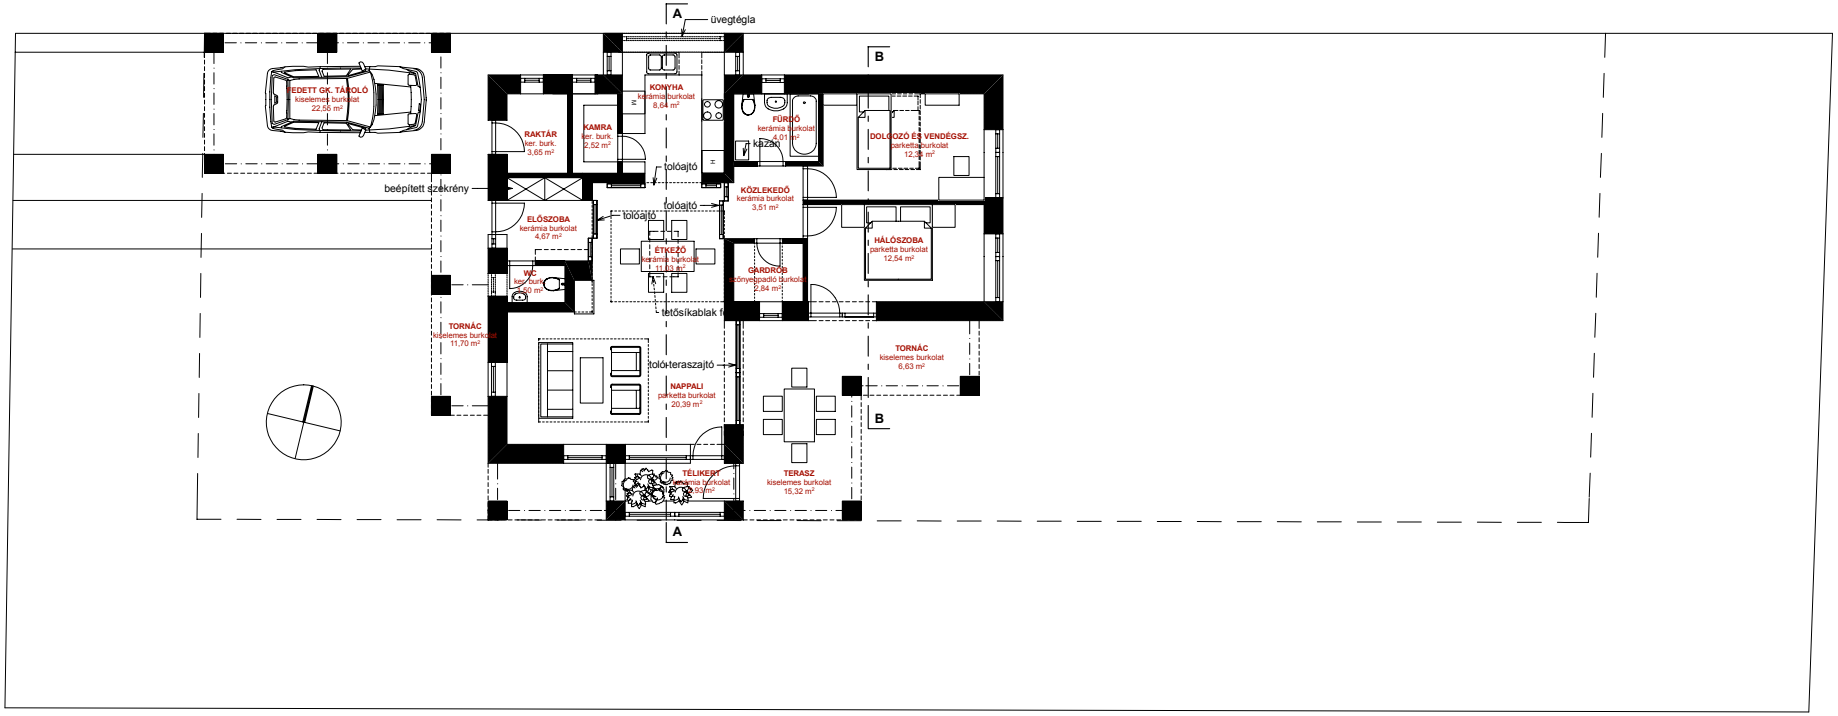
A
üvegtégla
B
FEDETT GK. TÁROLÓ
kiselemes burkolat
22,50 m²
KONYHA
kerámia burkolat
8,64 m²
RAKTÁR
ker. burk.
3,65 m²
KAMRA
ker. burk.
2,52 m²
FÜRDŐ
kerámia burkolat
4,01 m²
kazán
DOLGOZÓ ÉS VENDÉGSZ.
parkettaburkolat
12,35 m²
tolóajtó
beépített szekrény
KÖZLEKEDŐ
kerámia burkolat
3,51 m²
tolóajtó
tolóajtó
ELŐSZOBA
kerámia burkolat
4,67 m²
ÉTKEZŐ
kerámia burkolat
11,10 m²
HÁLÓSZOBA
parkettaburkolat
12,54 m²
WC
ker. burk.
2,40 m²
GARDRÓB
könyvespadló burkolat
2,84 m²
tetősíkablak fa
TORNÁC
kiselemes burkolat
11,70 m²
TORNÁC
kiselemes burkolat
6,63 m²
tolóteraszajtó
NAPPALI
parkettaburkolat
20,39 m²
B
TÉLIKERT
kerámia burkolat
3,93 m²
TERASZ
kiselemes burkolat
15,32 m²
A