




régi épület eredeti alaprajzai

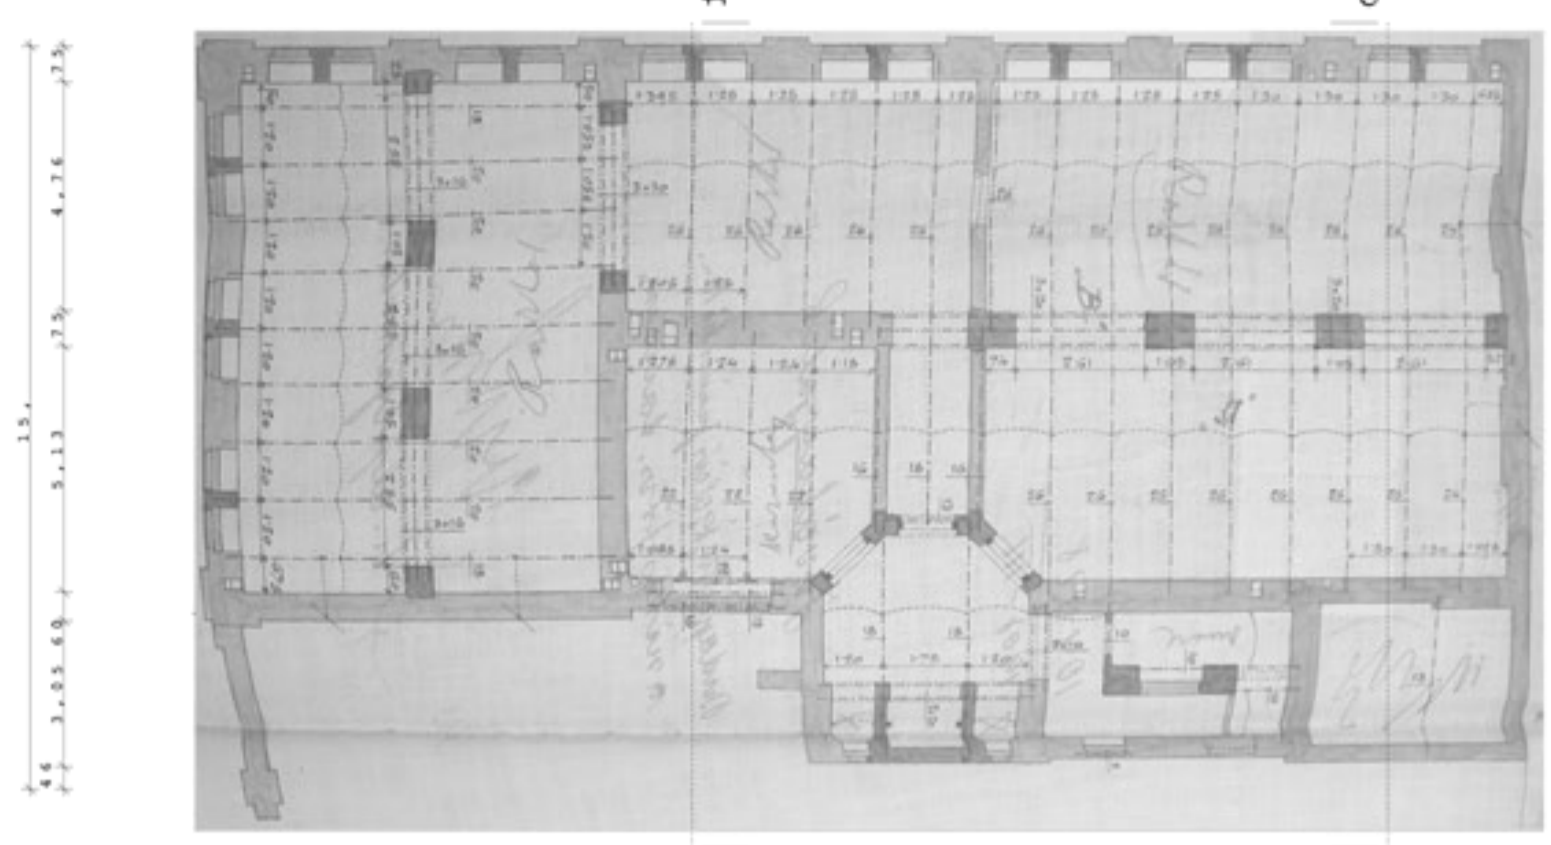

_1_pnc f m_1_100 d

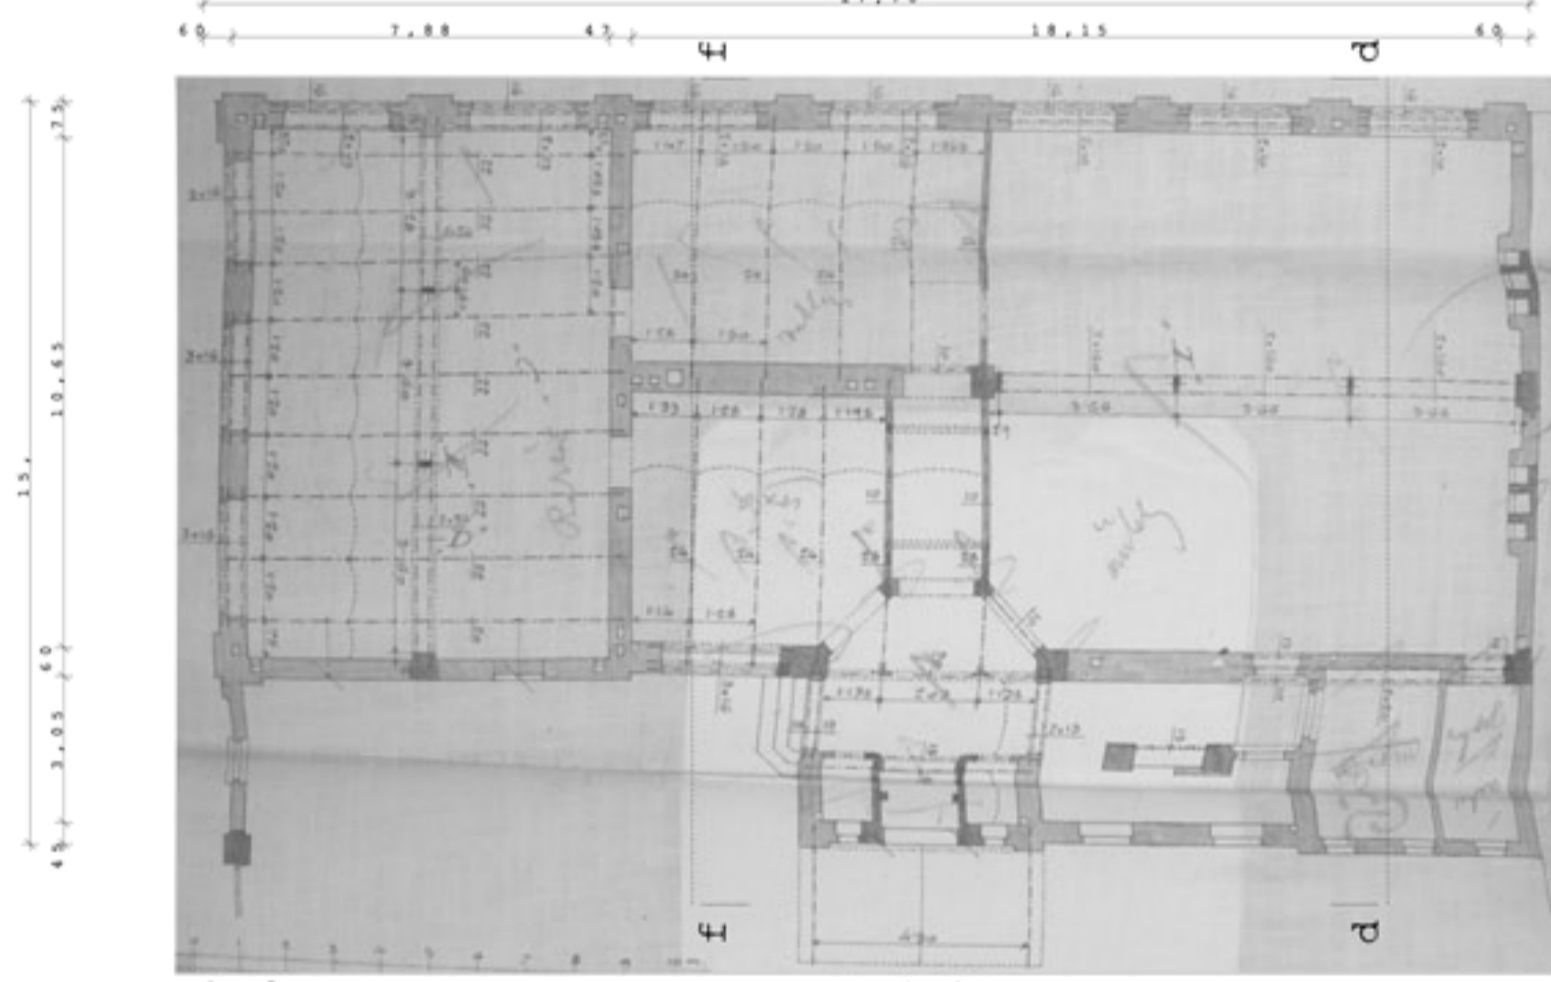


0_fs z f m_1_100 d

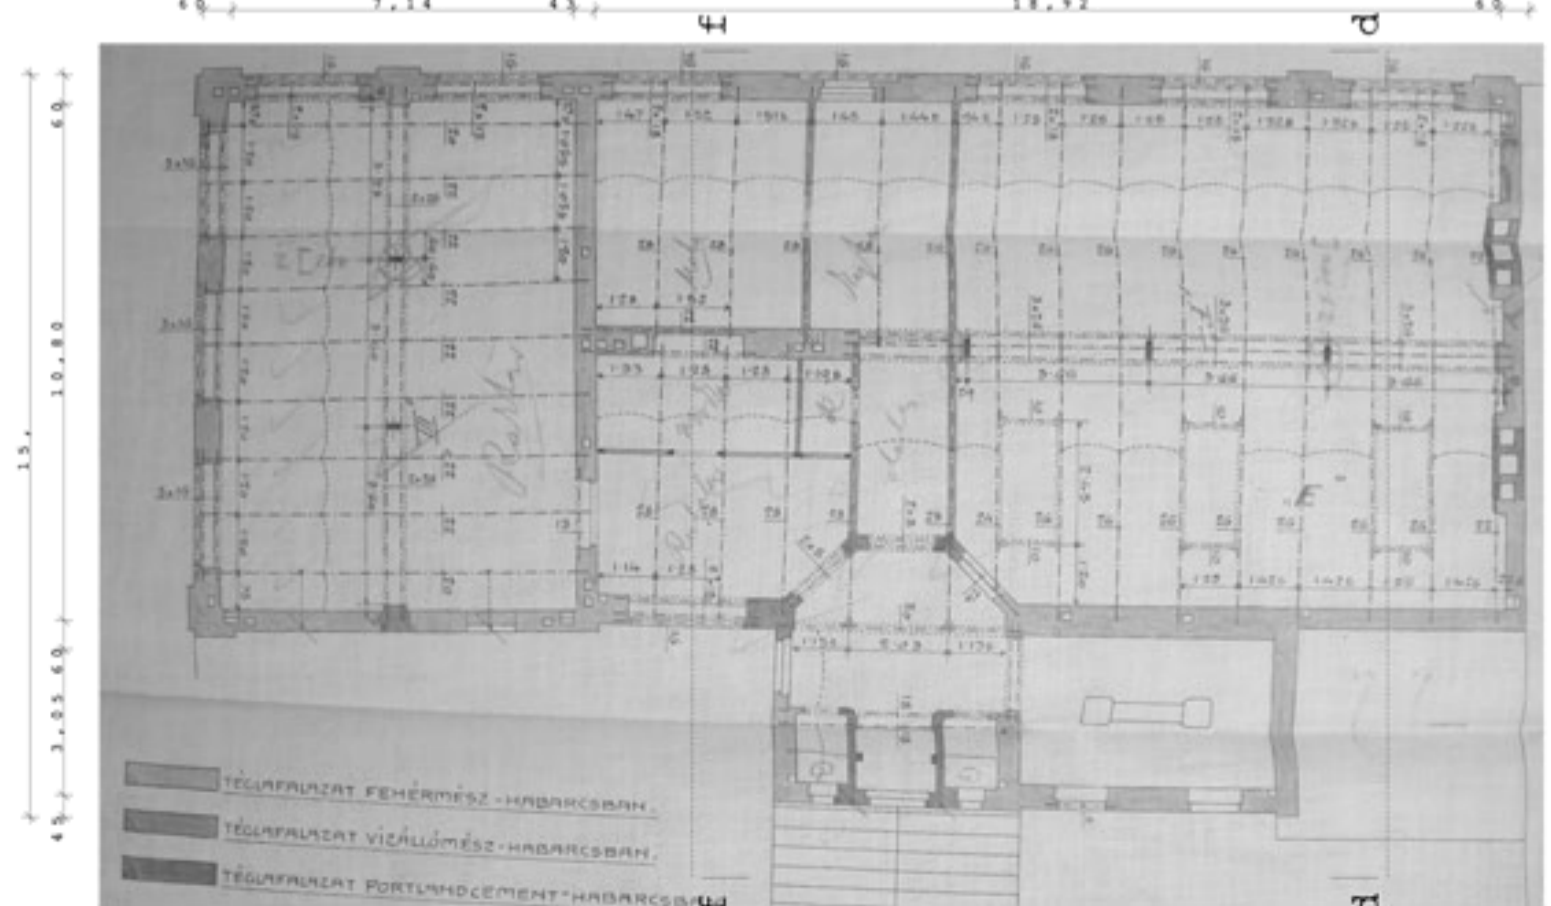


1_em f m_1_100 d

régi épület eredeti metszetei

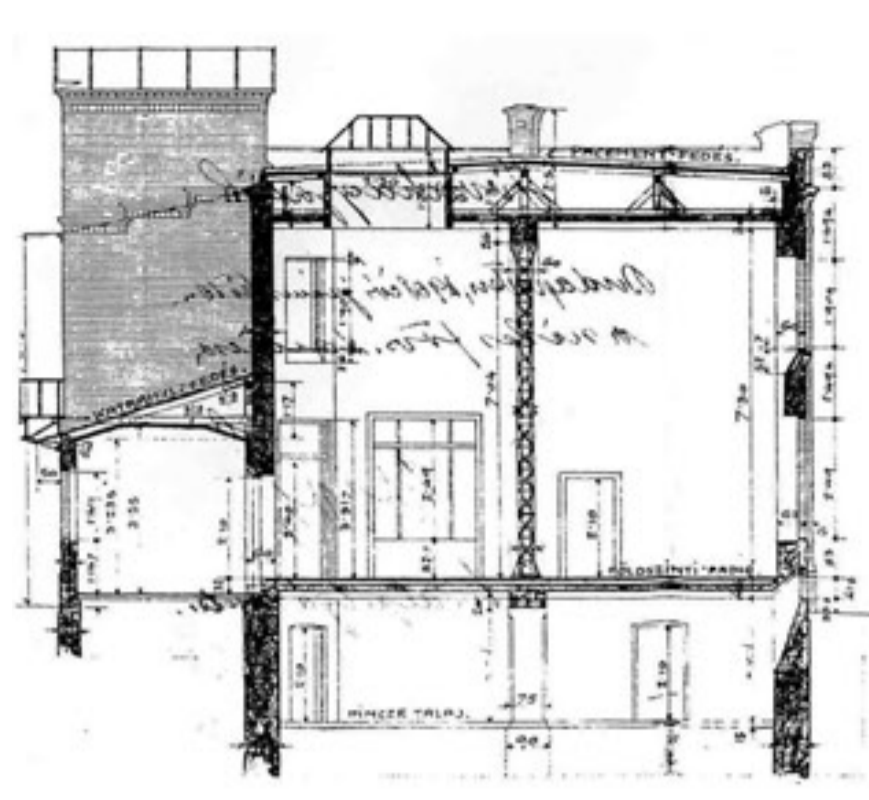


d metszet m_1_100

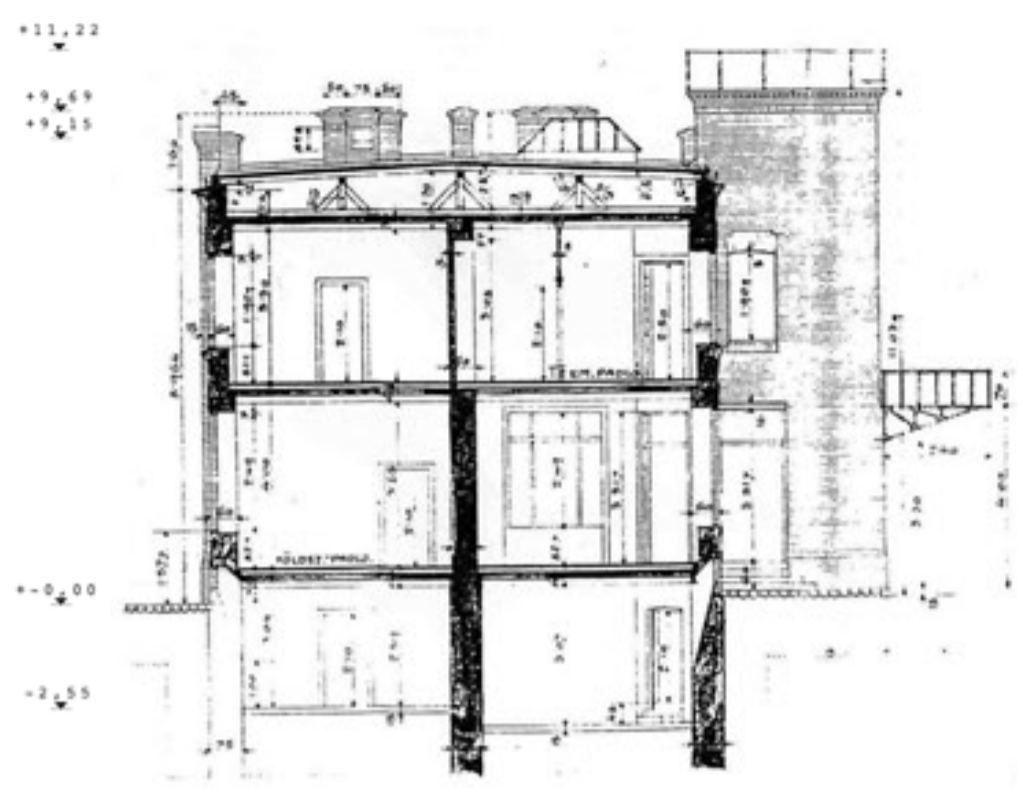


f metszet m_1_100

régi épület eredeti homlokzatai


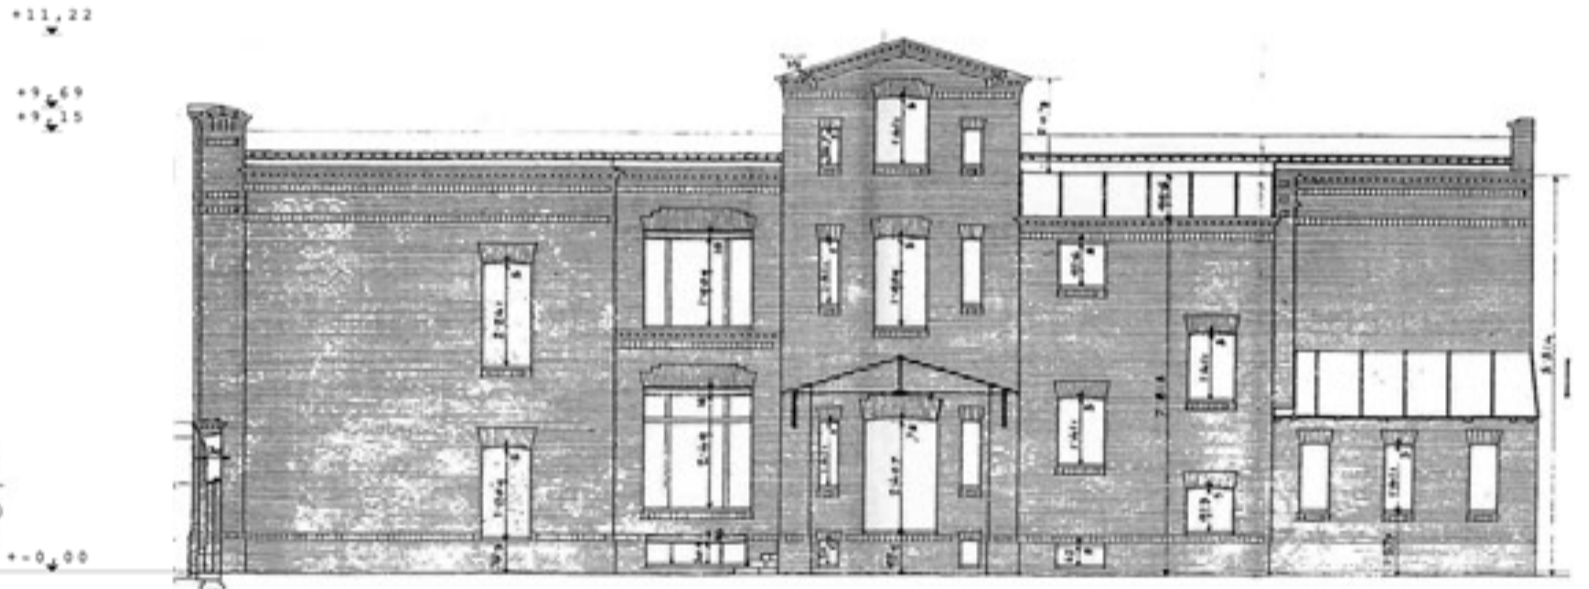

északkeleti homlokzat m_1_100

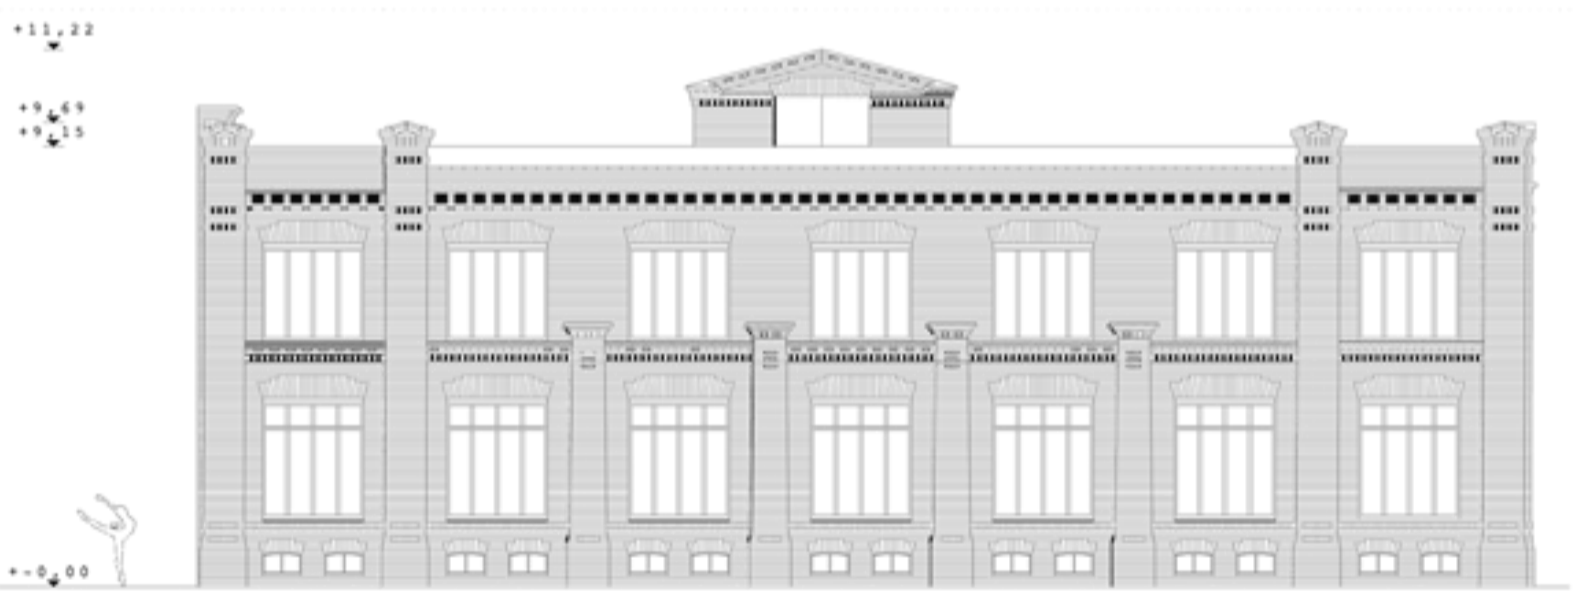


északnyugati homlokzat m_1_100

Handwritten note:
 Konopás Judit emese
 makkatamakk
 Szie . p m é k



délnyugati homlokzat_1 m_1_100

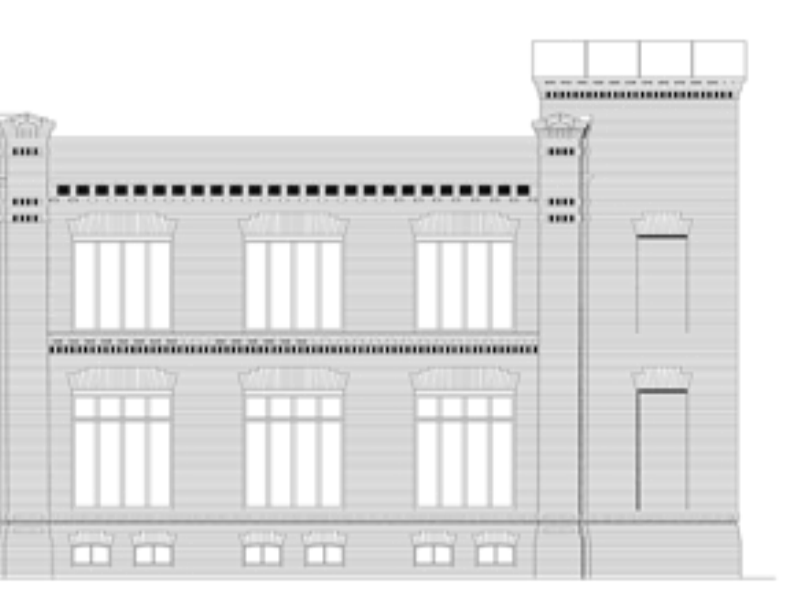

délnyugati homlokzat_2 m_1_100