
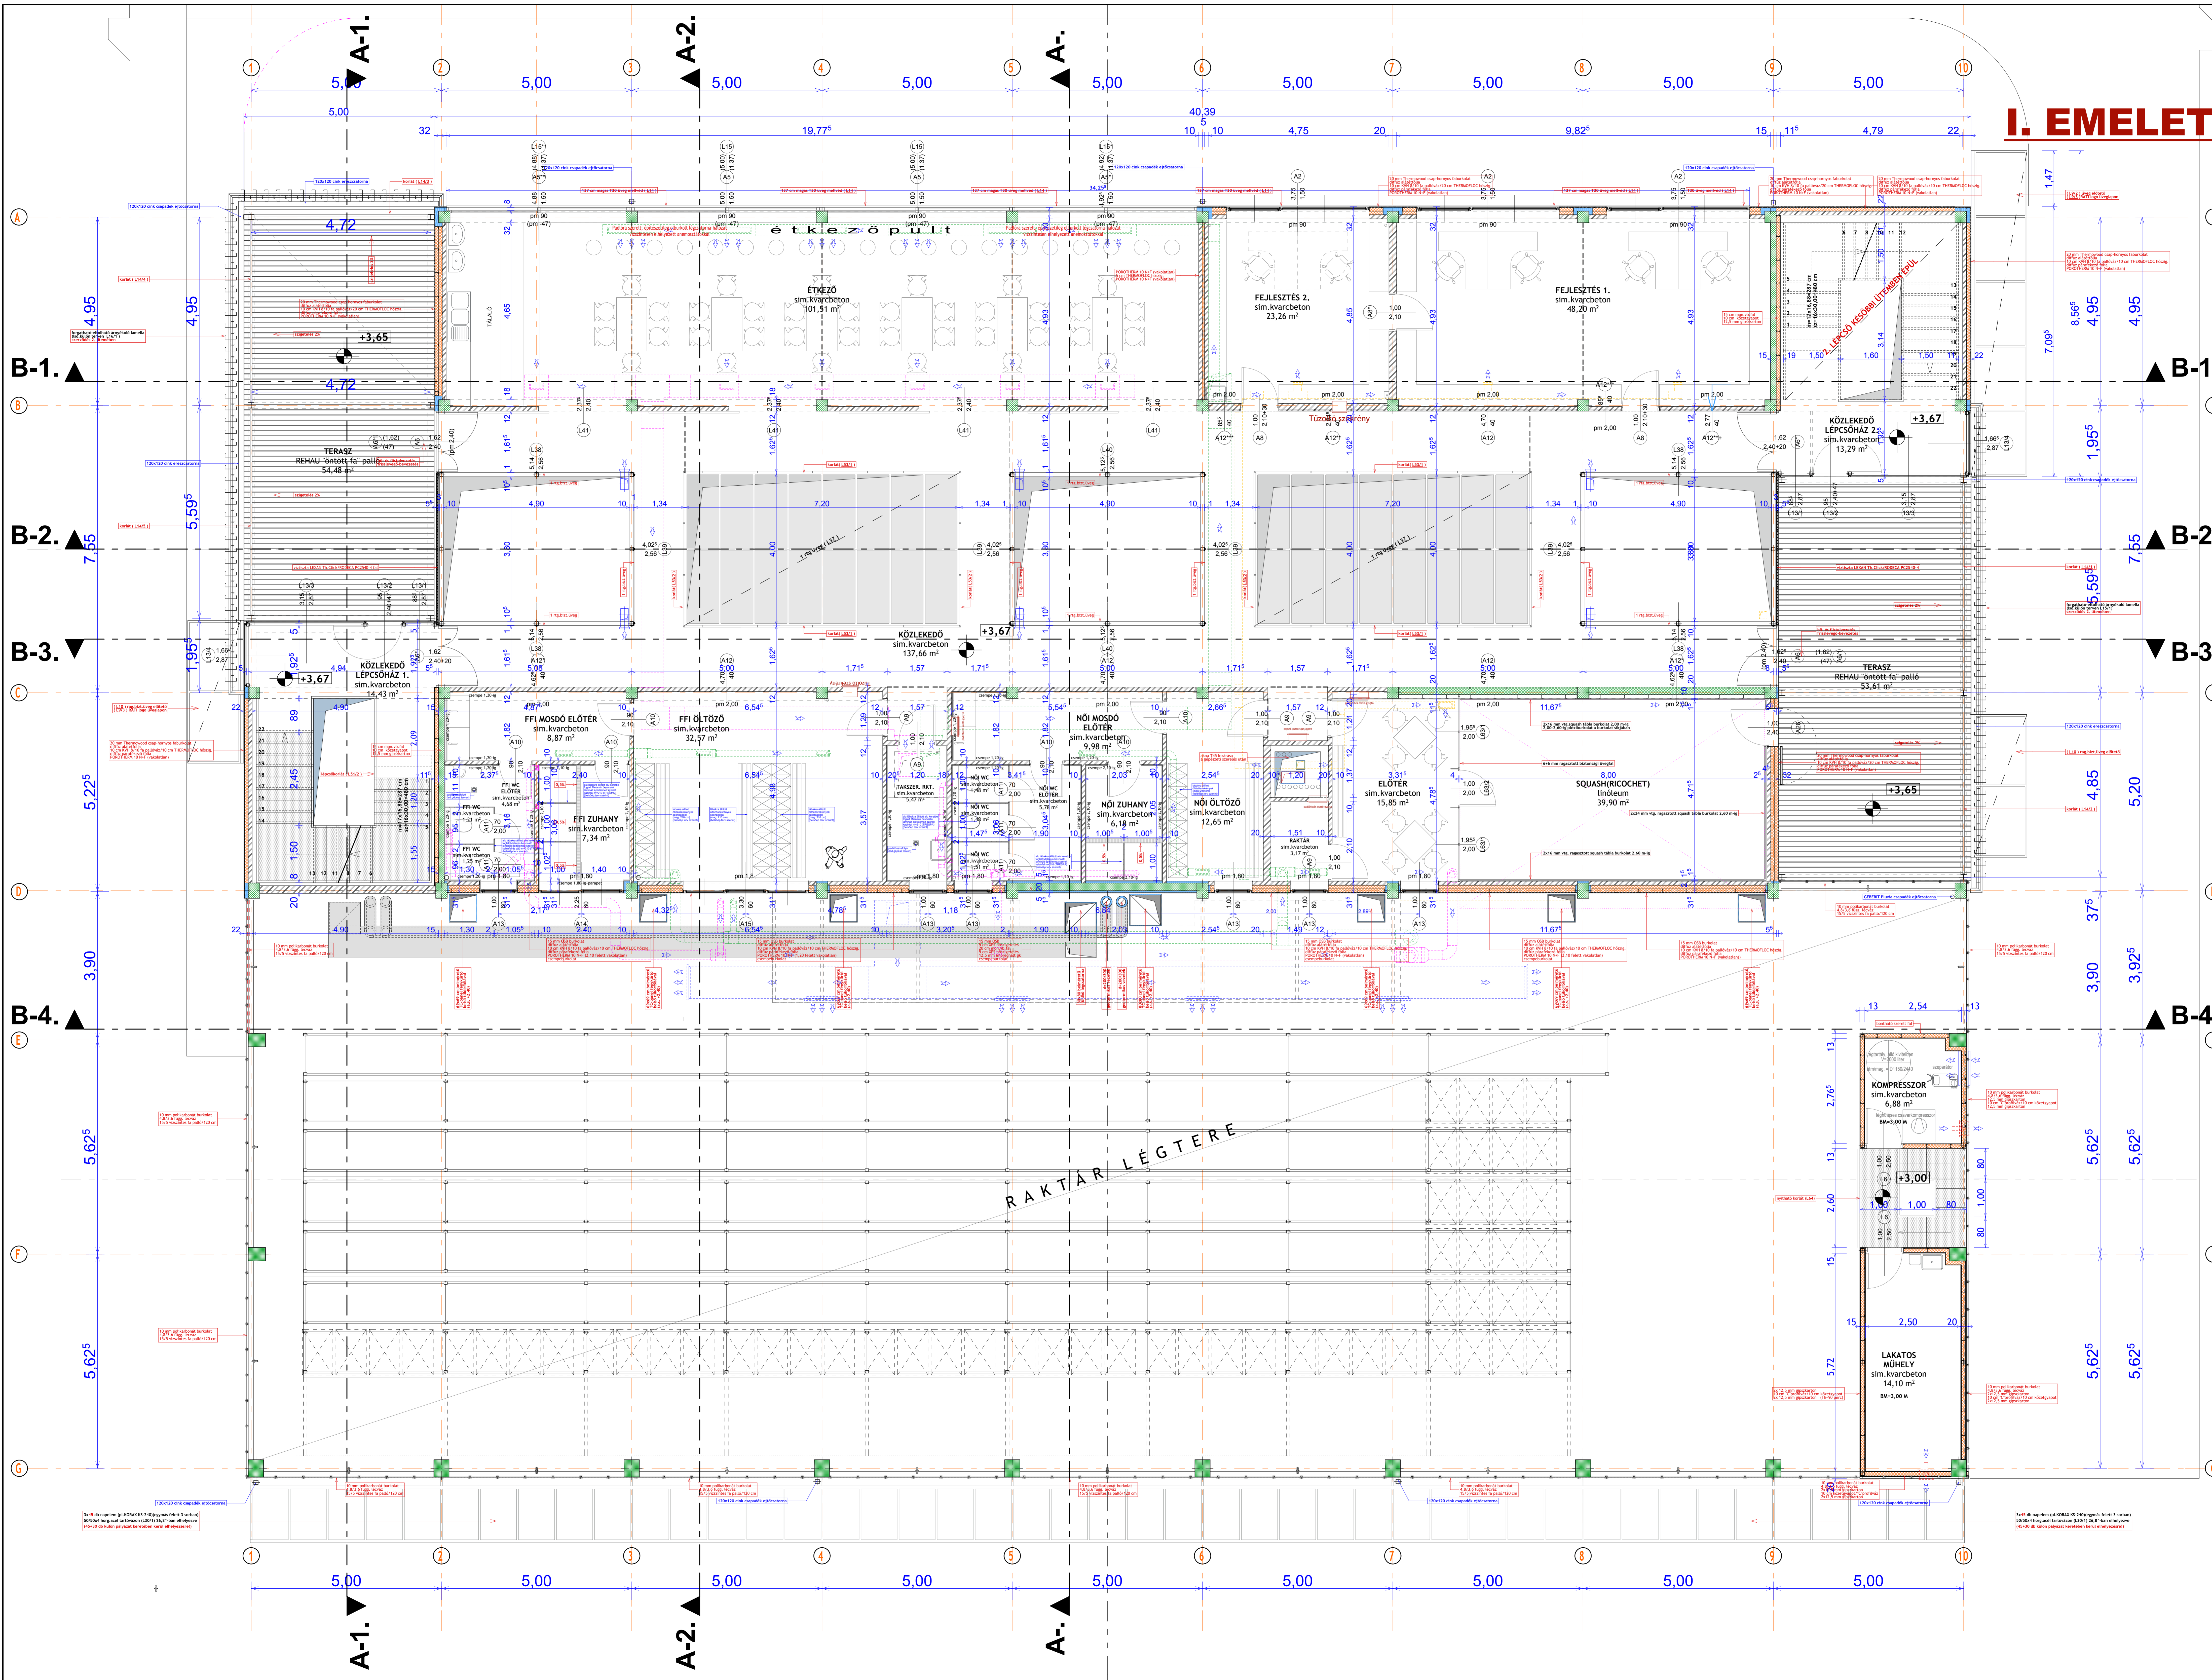


# I. EMELET

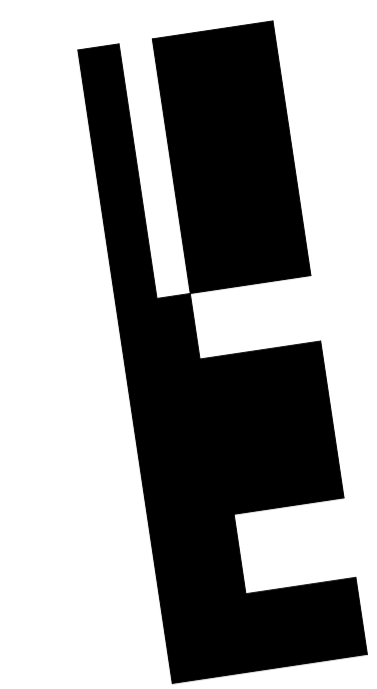

**E3m**

Építész: KISTELEKEDI, 2008 Kft. - 7635 Pécs, Bagoly út 8.  
Rati kft. - 7300 Komló, Ipari út 2.  
Szerkesztés: Gyártás és Iródepariet - Komló, HRSZ.: 1520/B  
Szerkesztés: **LEMELET ALAPRAJZ**  
Építész: IFEI Építész-tervező és Kft. - 651-02-020  
Baranyai Balint (E-02-0016) építész tervező munkatárs  
Műterv: ME-150  
Dátum: 2011.07.26