



lepárló épületének gerincszellőzése

m1:10

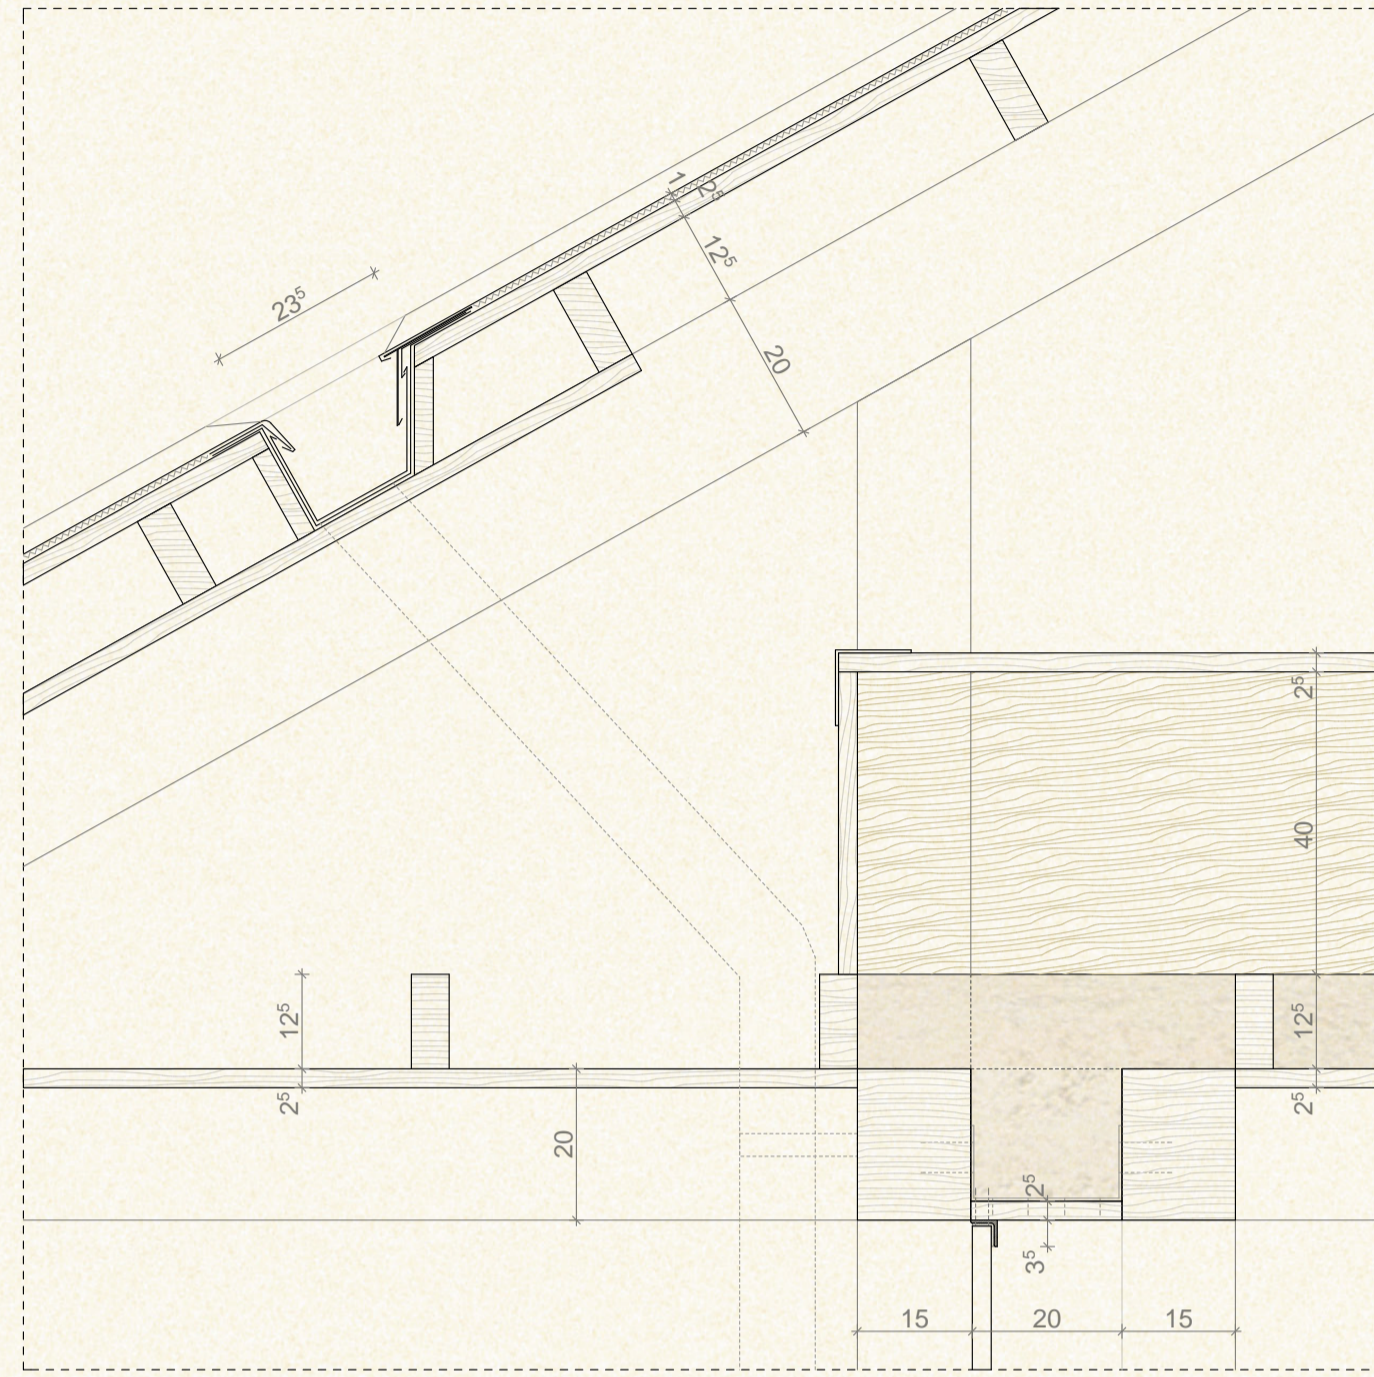


lepárló épületének tornácoldali csatorna- illetve fix ablak kialakítása

m1:10

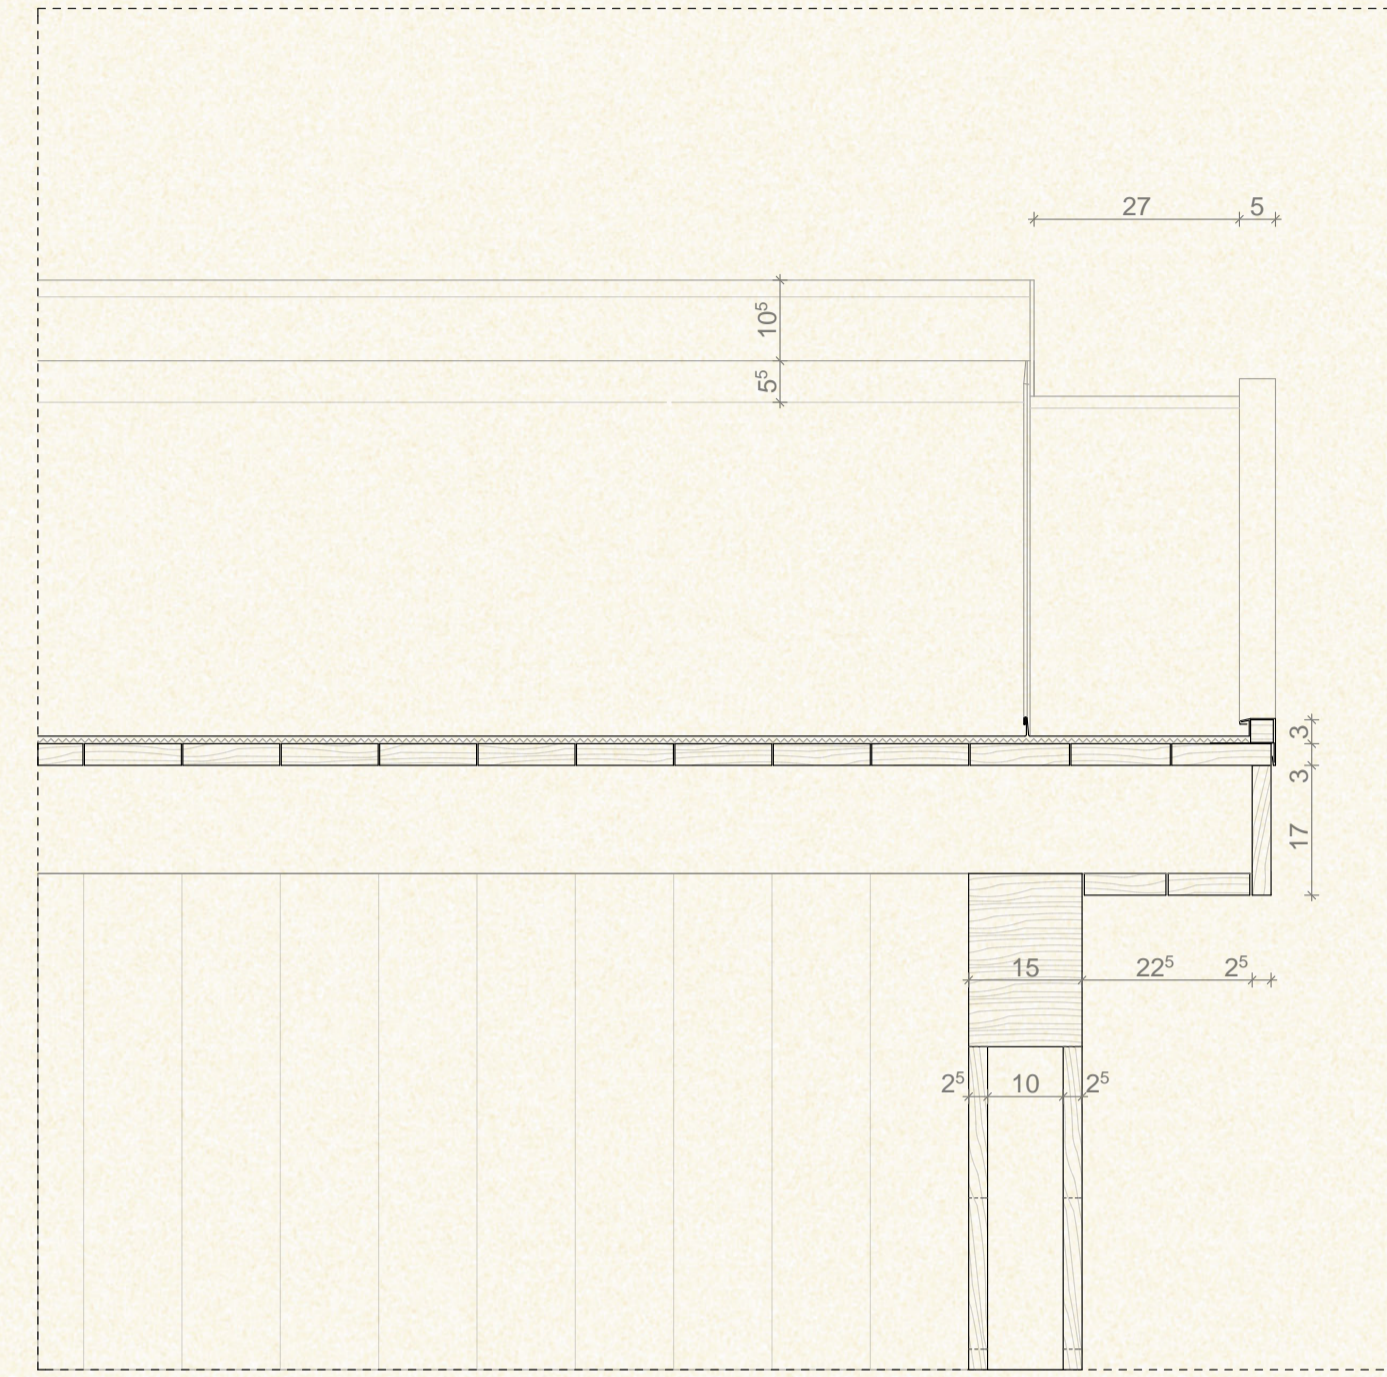


lepárló épületének oromszegély képzése

m1:10

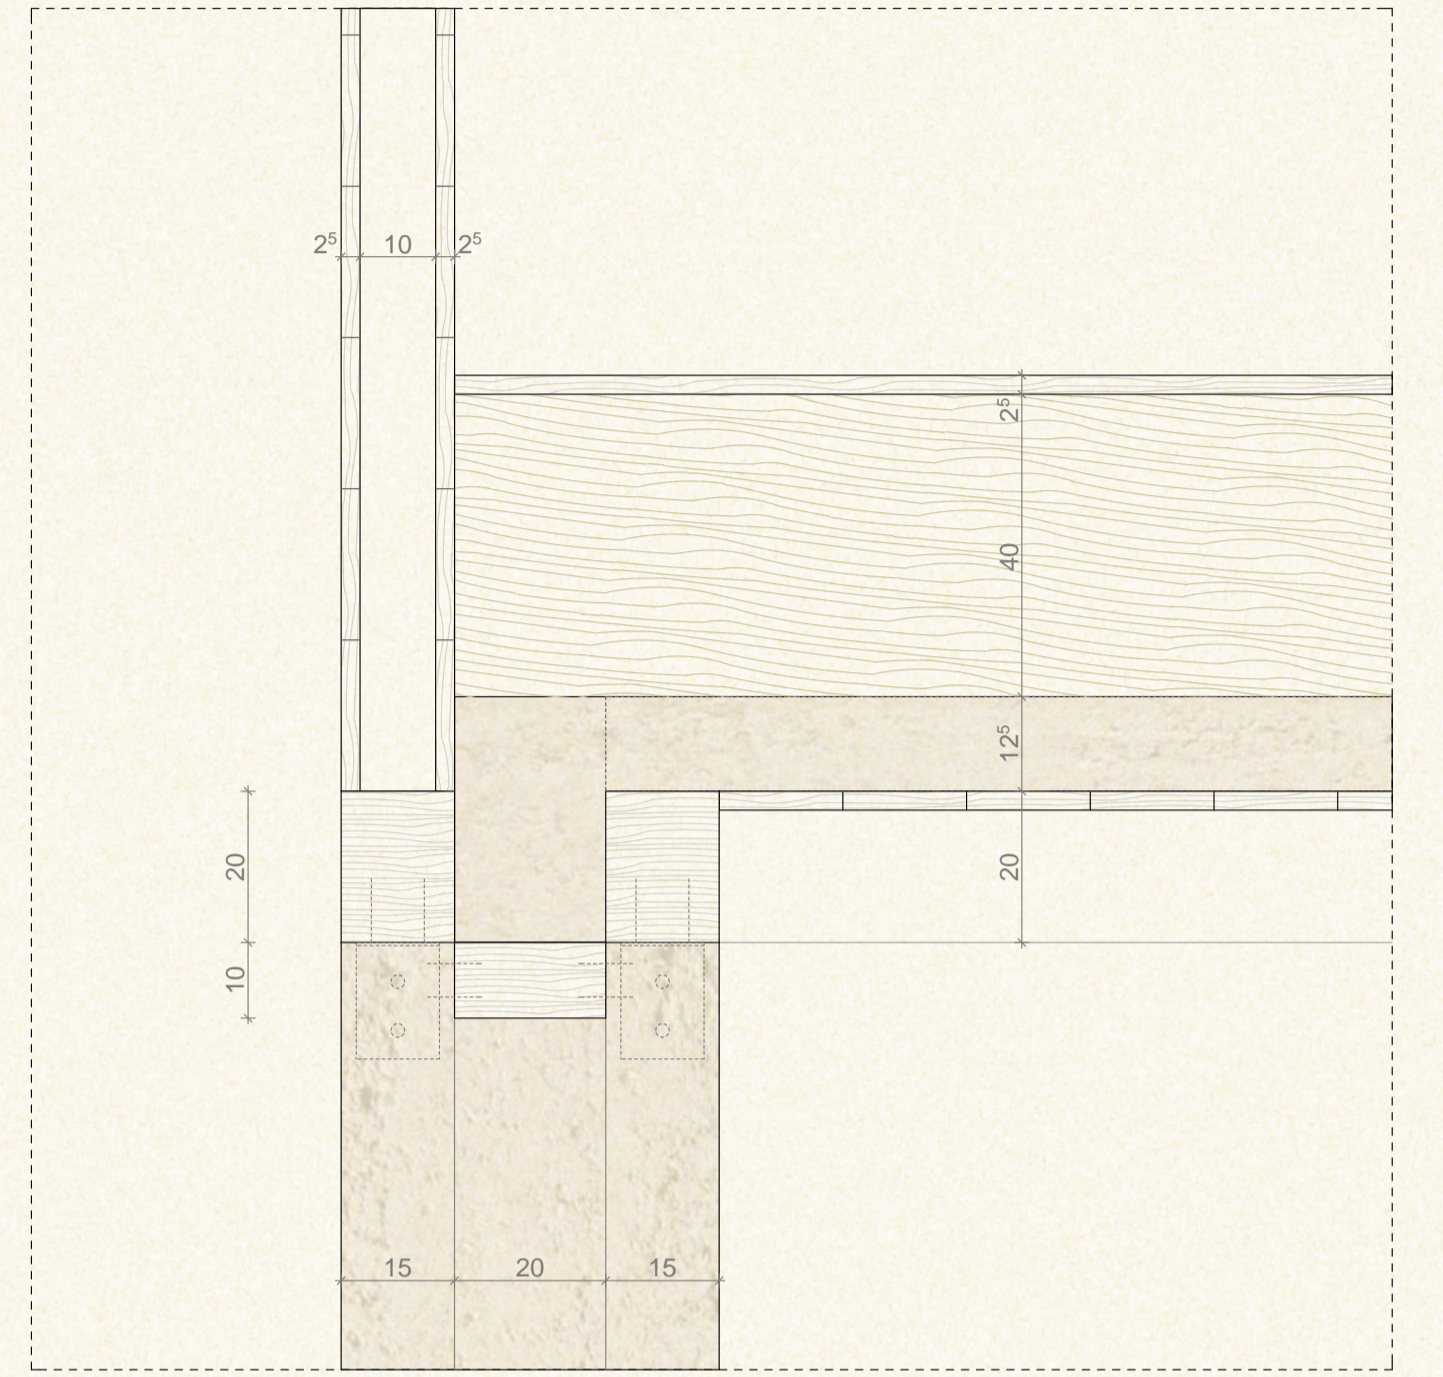


lepárló épületének oromfal kialakítása

m1:10

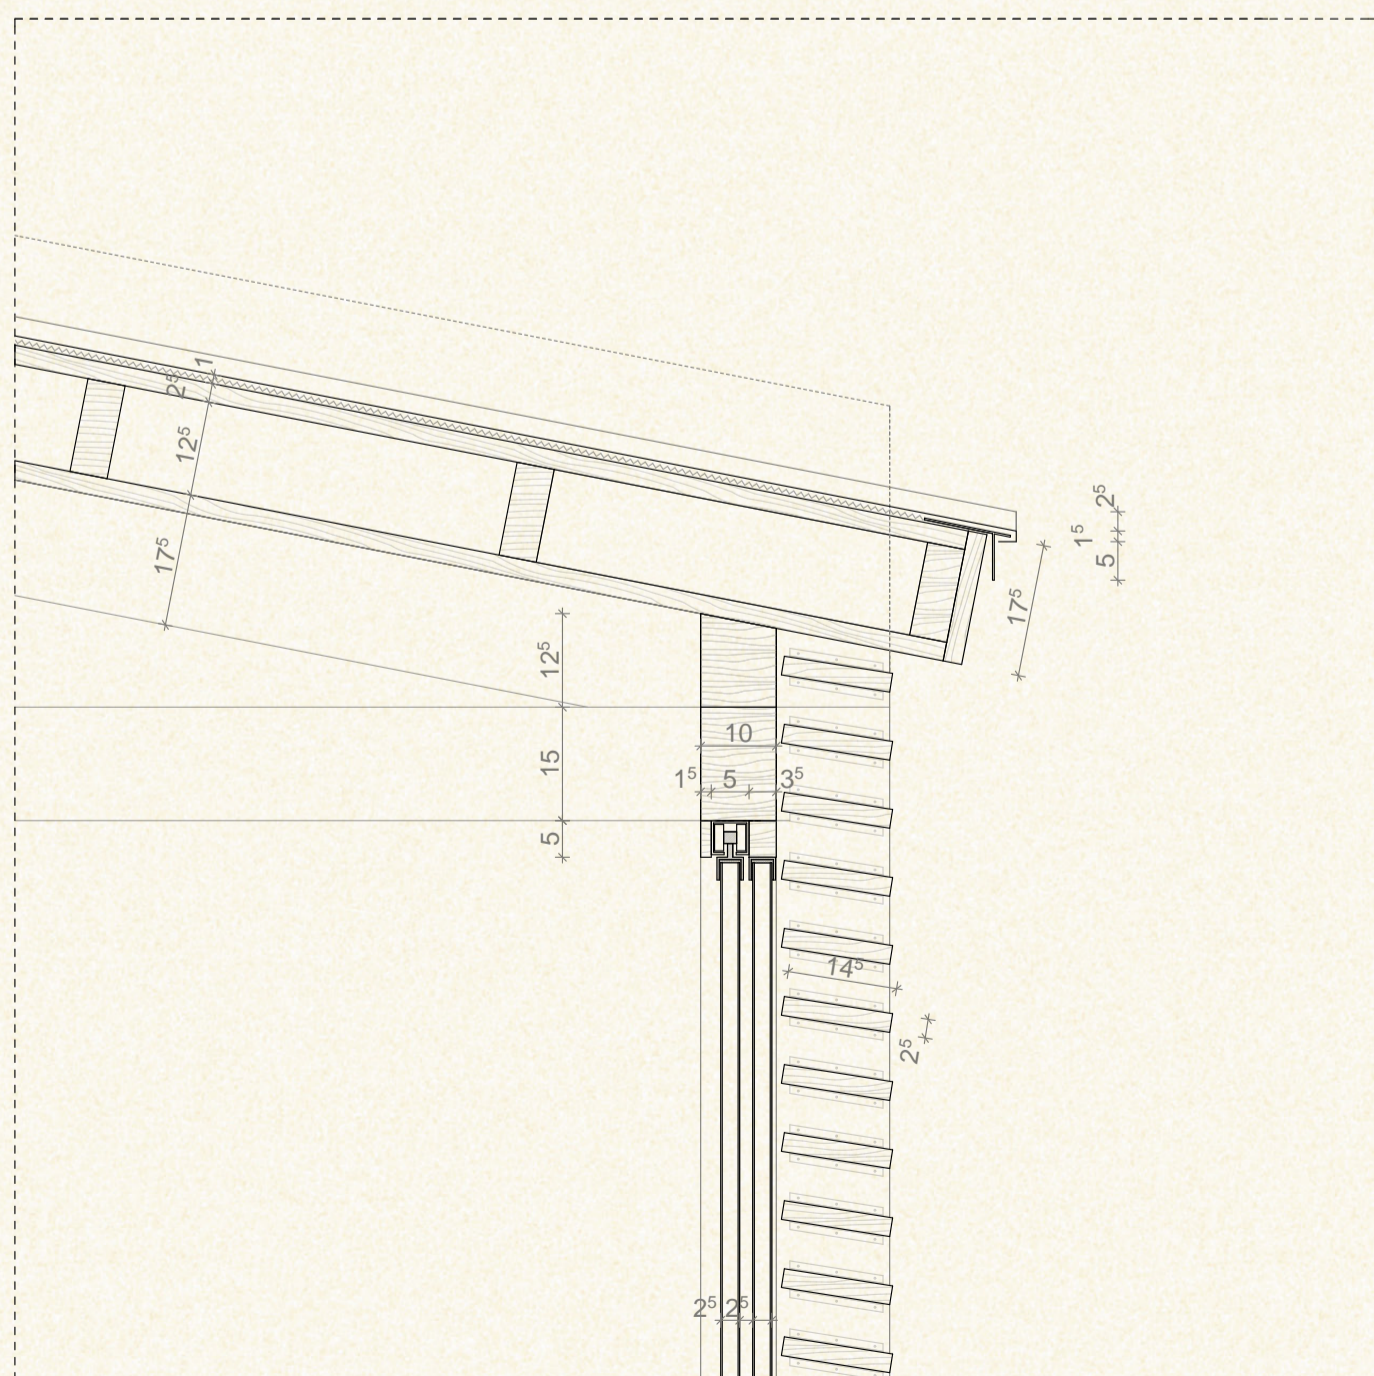


erjesztő épületének ereszképzése

m1:10

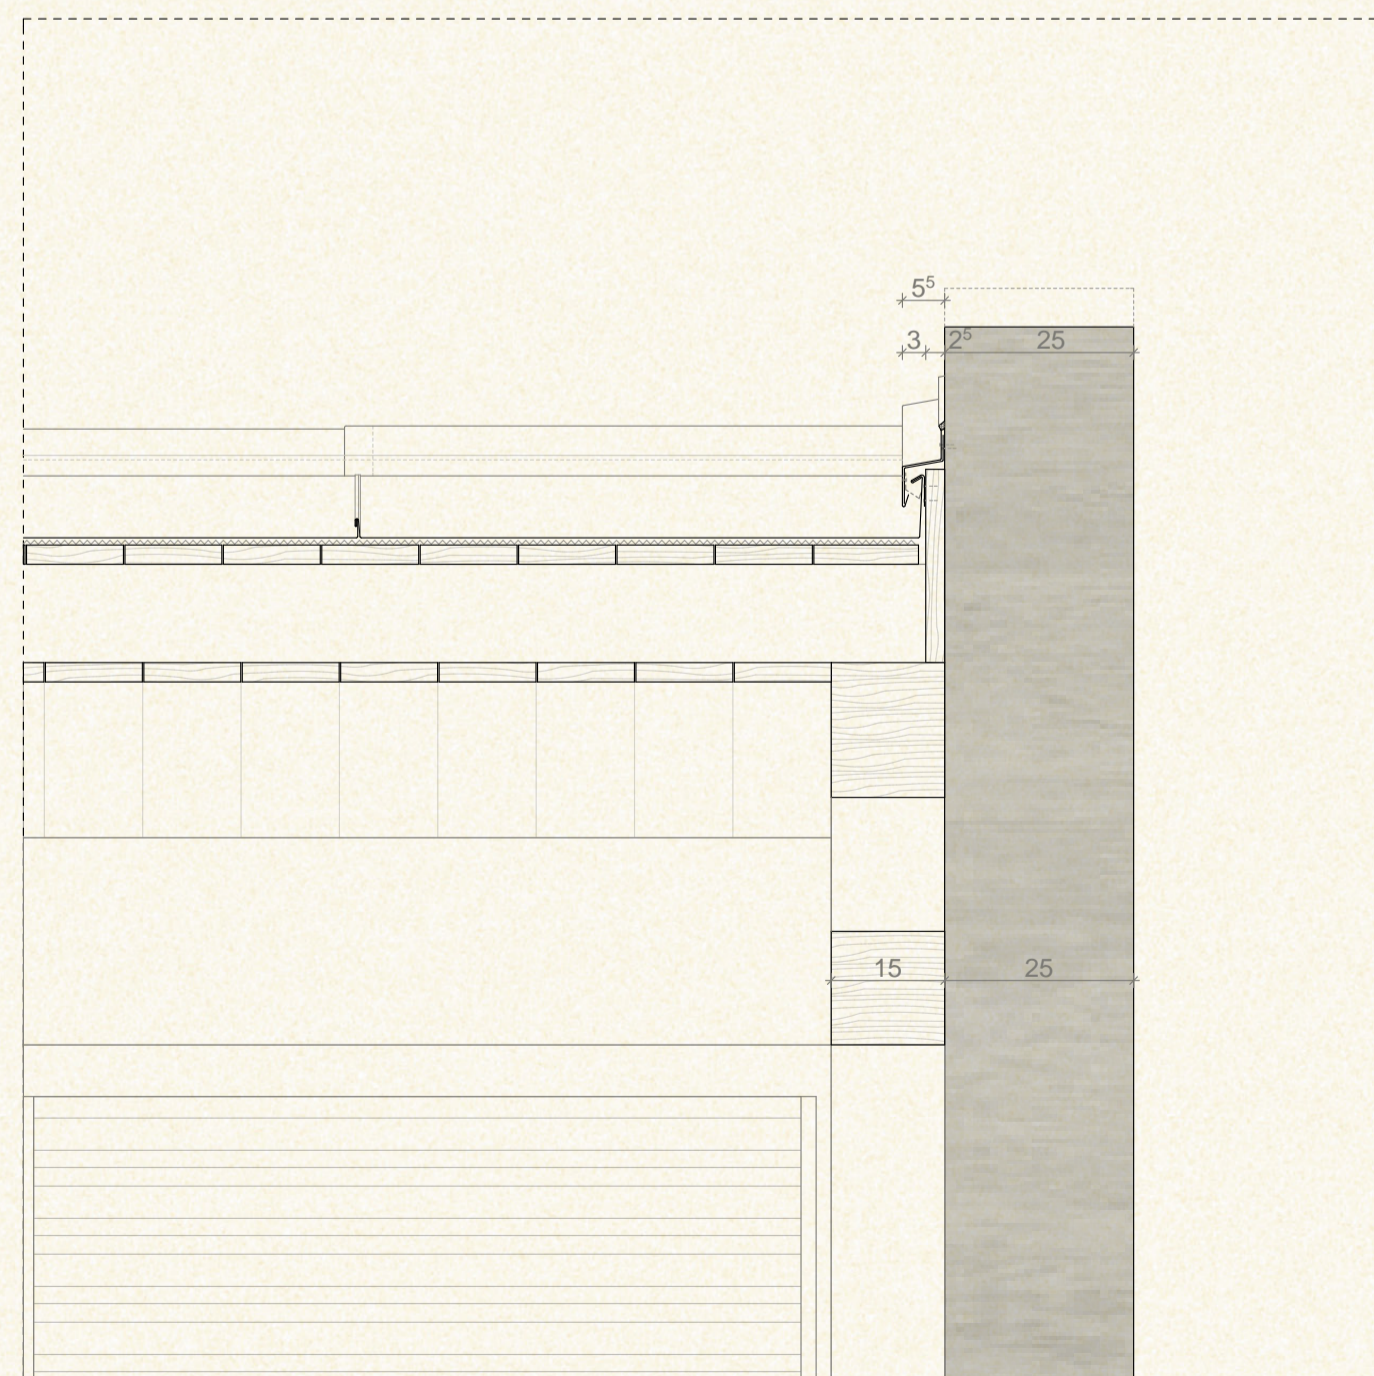


erjesztő épületének orom kialakítása

m1:10

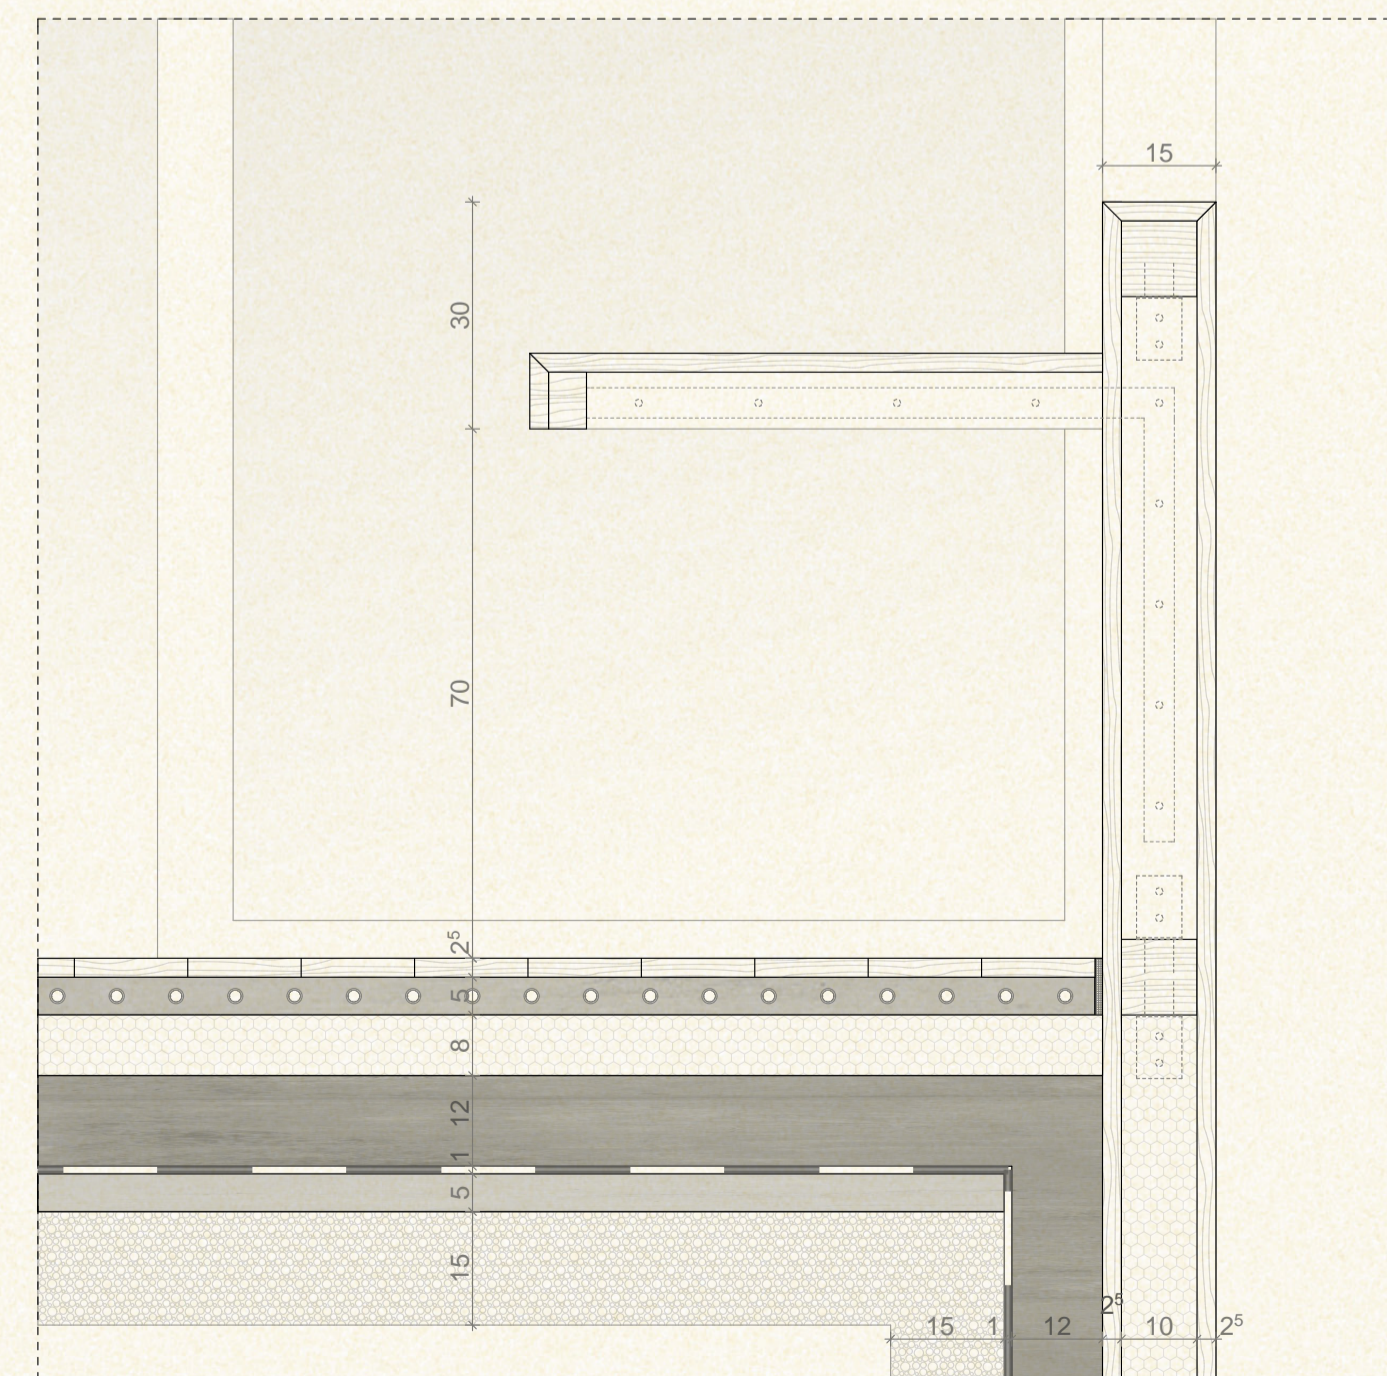

kóstoló mellvédkorlátjának kialakítása

m1:10

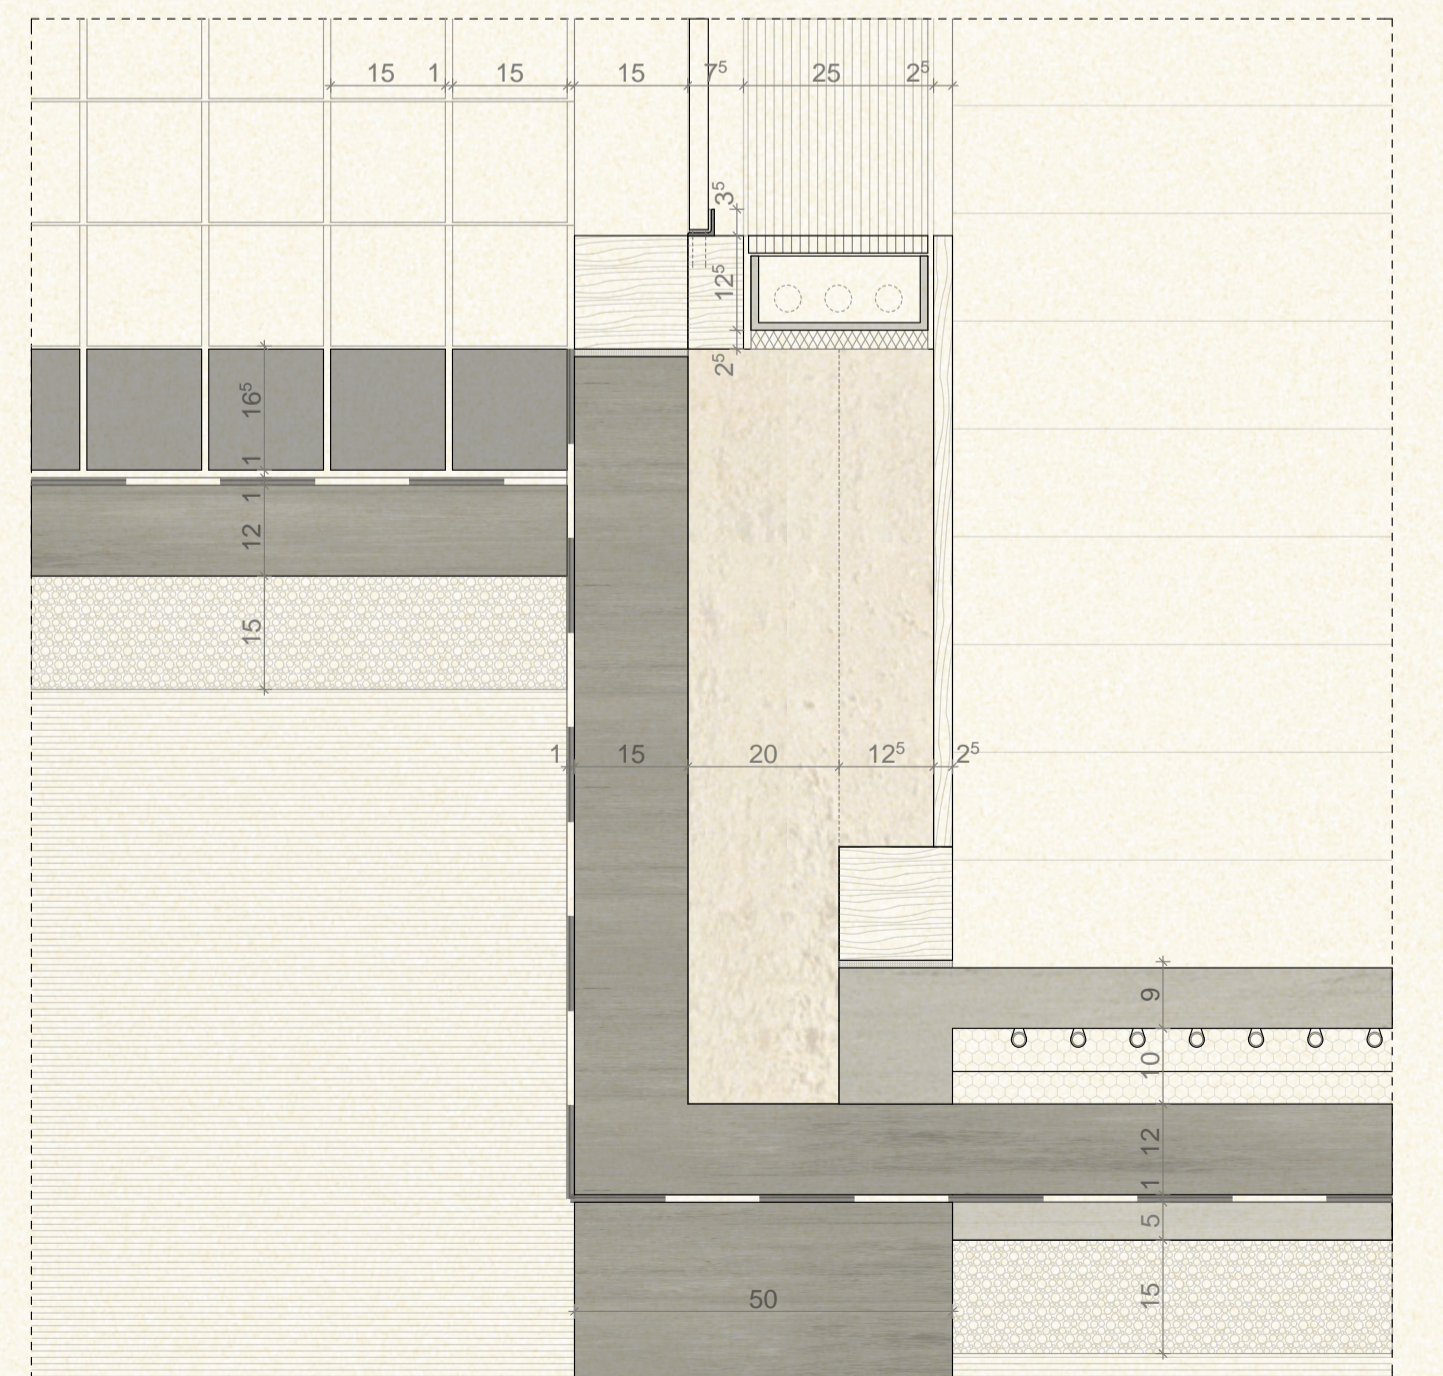

tornác lépcső és a beltér kapcsolata

m1:10