





18-21

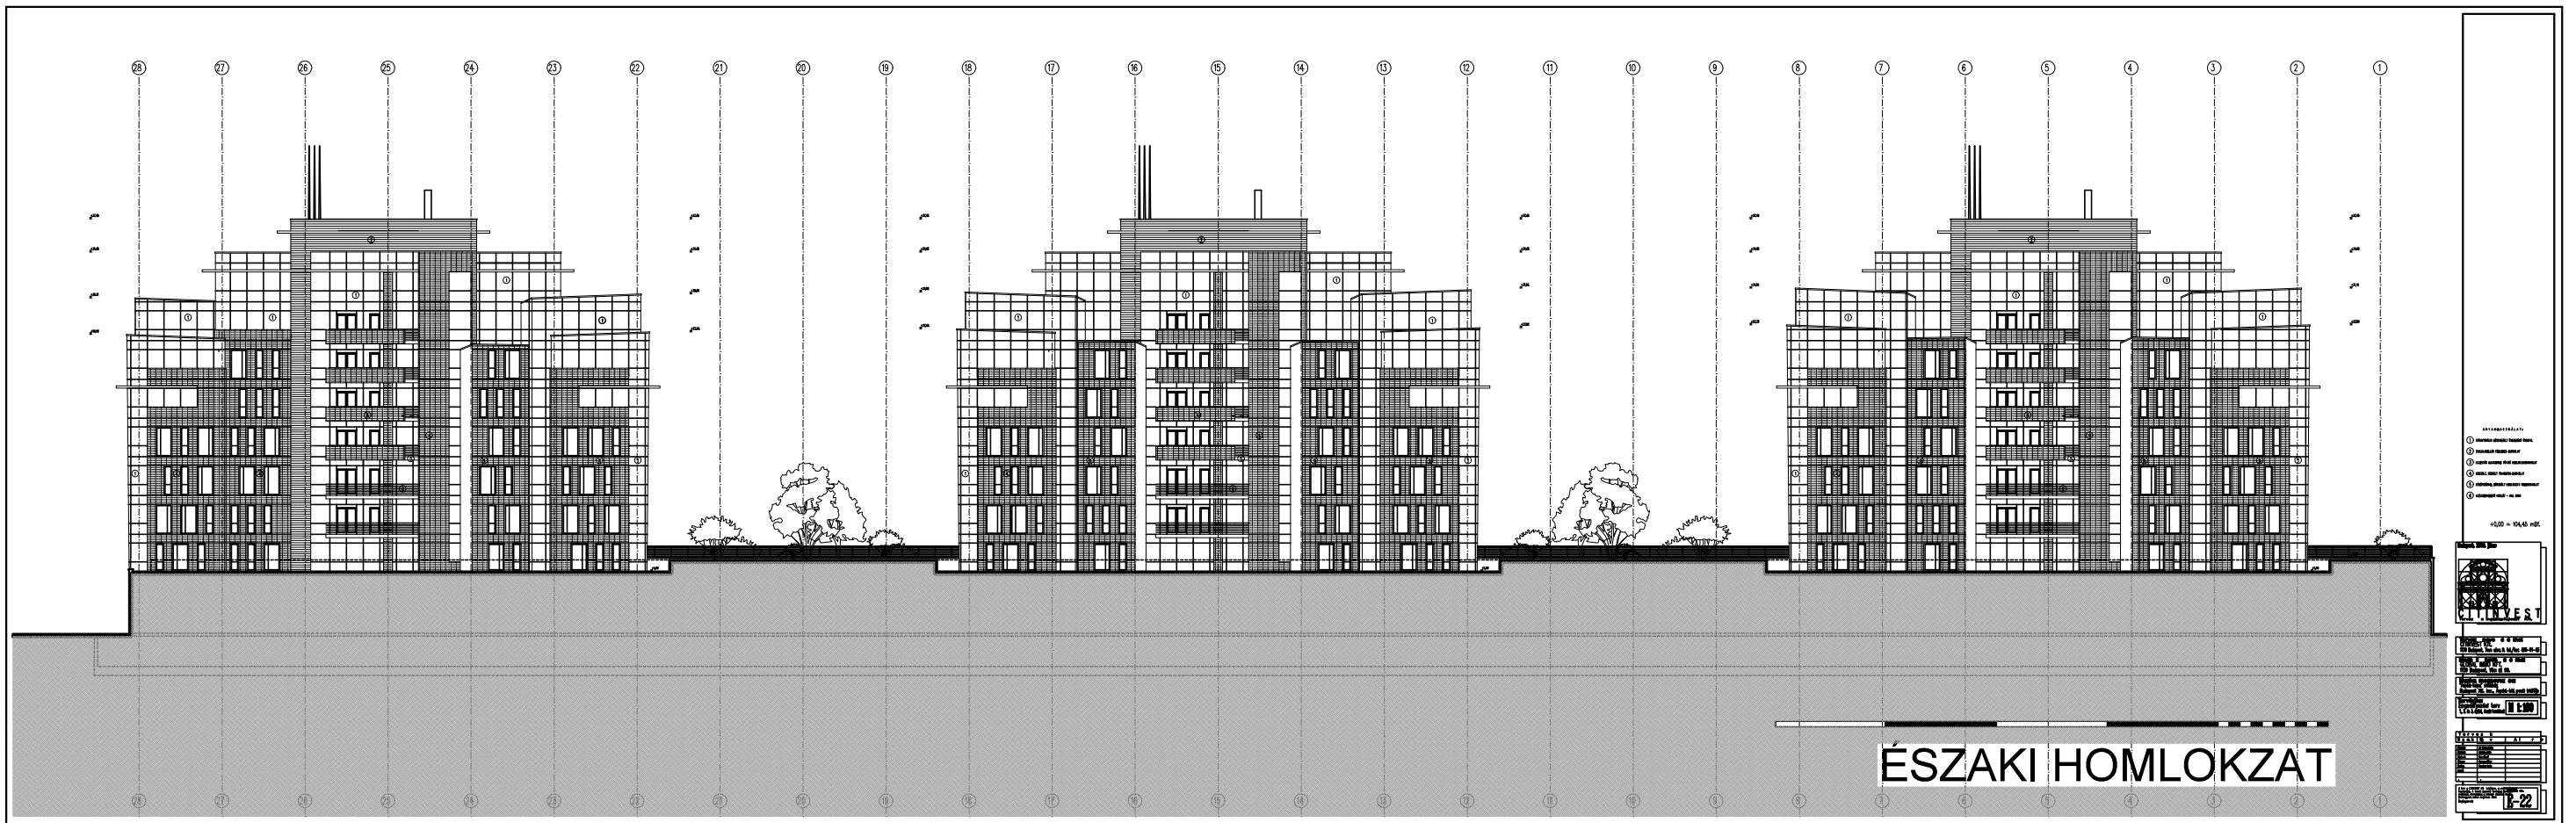




18-22