


NYUGATI HOMLOKZAT



+0,00 = 104,45 mBt.


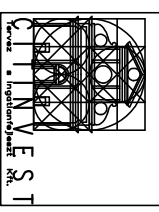

 M: 1:100

TERVEZŐ	N	A	I	F	S

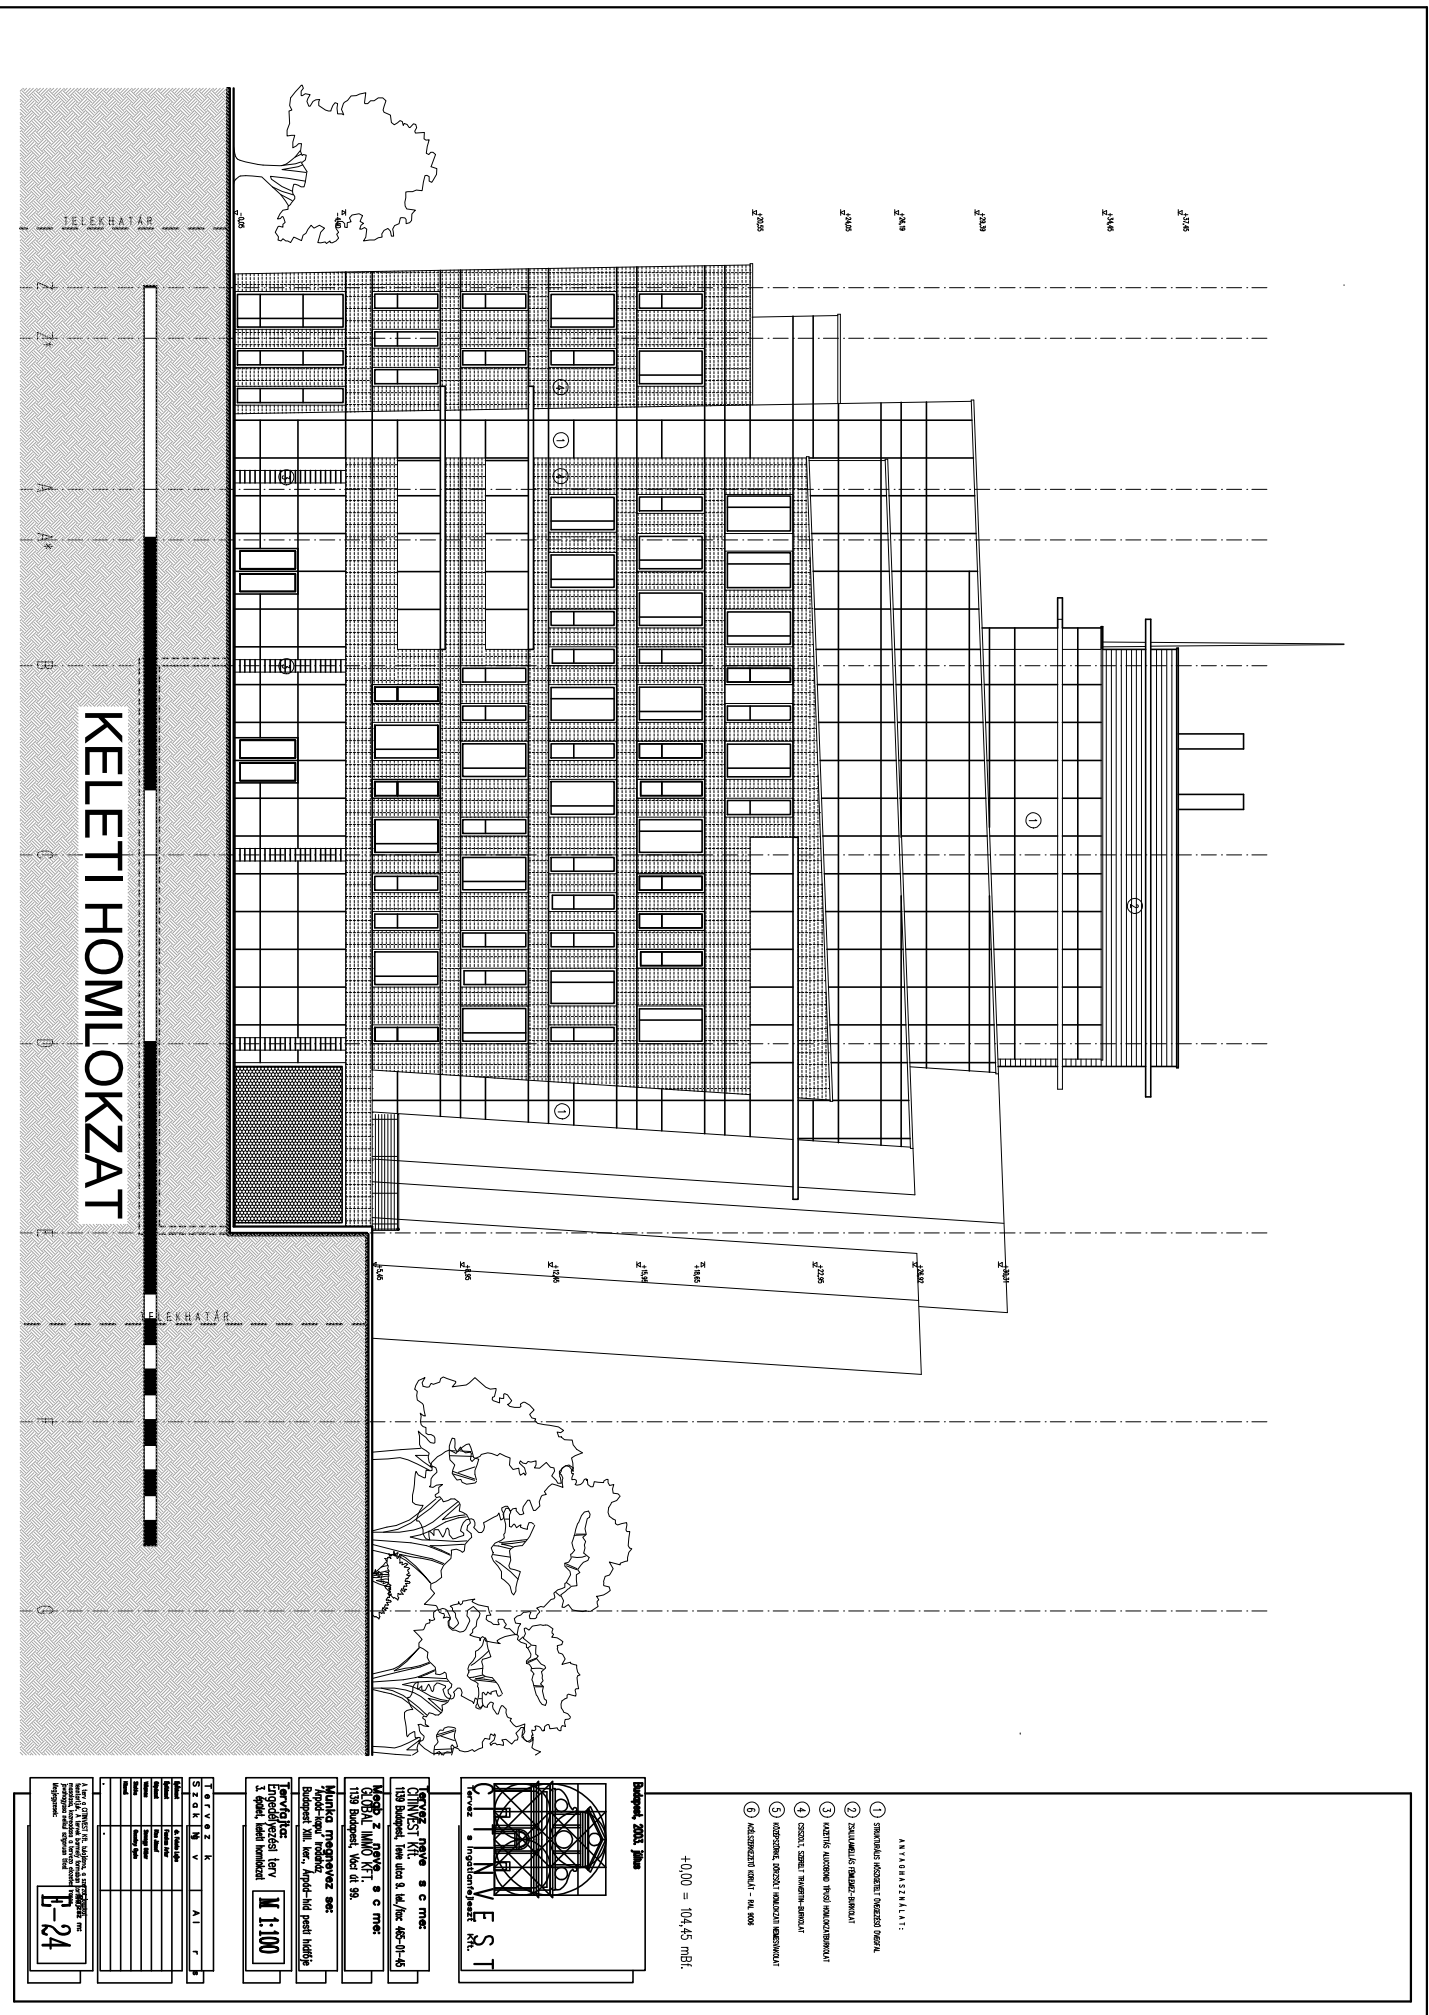


KELETI HOMLOKZAT


+0,00 = 104,45 mBt.


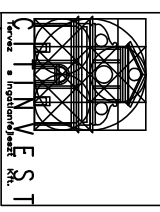

 M: 1:100

TERVEZŐ	N	A	I	F	S