HELYSZÍNRAJZ M 1:1000

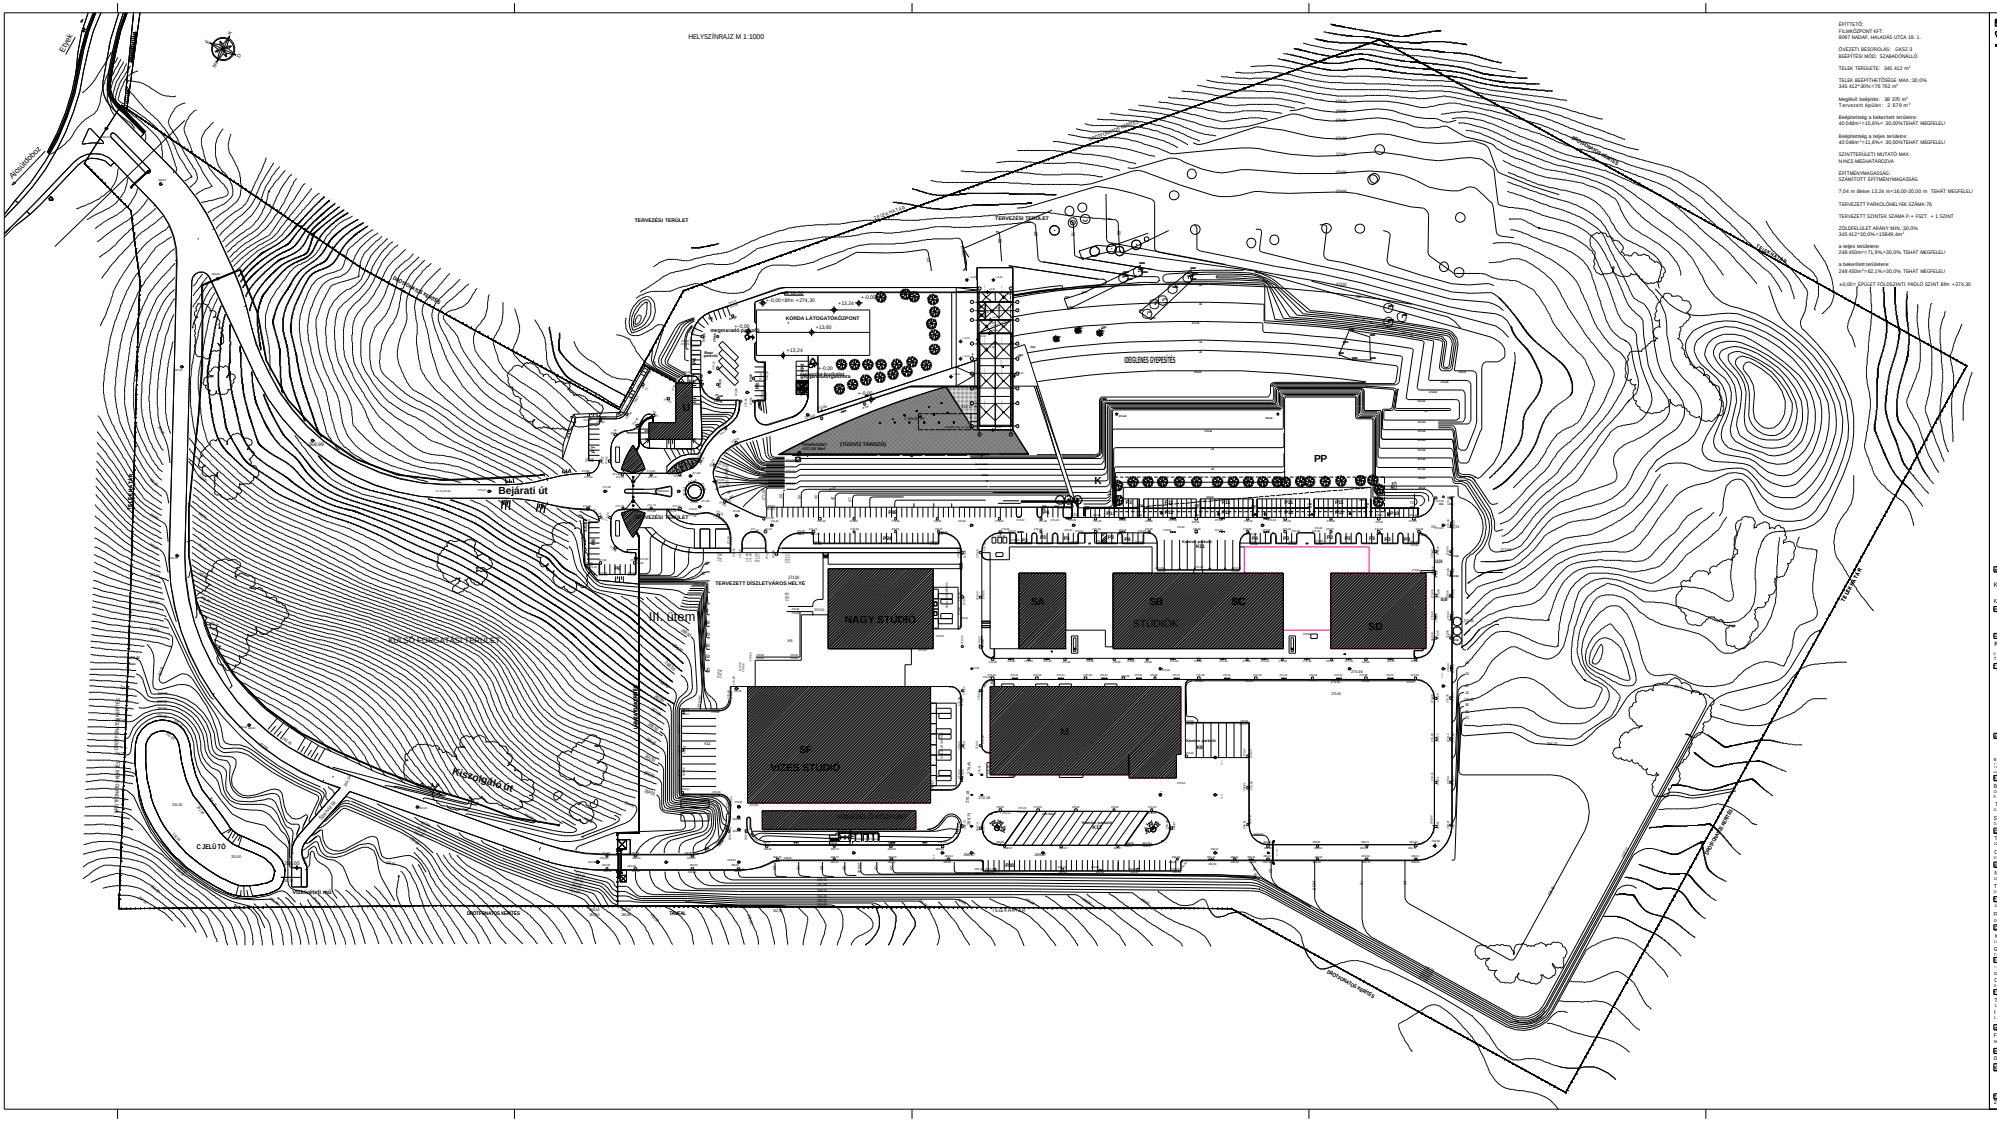
ÉTYEK
TERVEZÉSI TERÜLET
KORDA LÁTOGATÓKÖZPONT
+0,00=Bfm +274,30
+13,24
+13,60
Megmaradó épület
PP
K
Bejárati út
III. ütem
TERVEZETT DÍSZLETVÁROS HELYE
NAGY STÚDIÓ
SA
SB
STÚDIÓK
SC
SD
SF
VIZES STÚDIÓ
C JELŰ TÓ
