




1997

1. TERVPÁLYAZAT MEGLEVO KÖNYVTÁR ÉPÜLETENEK HASZNOSÍTÁSA

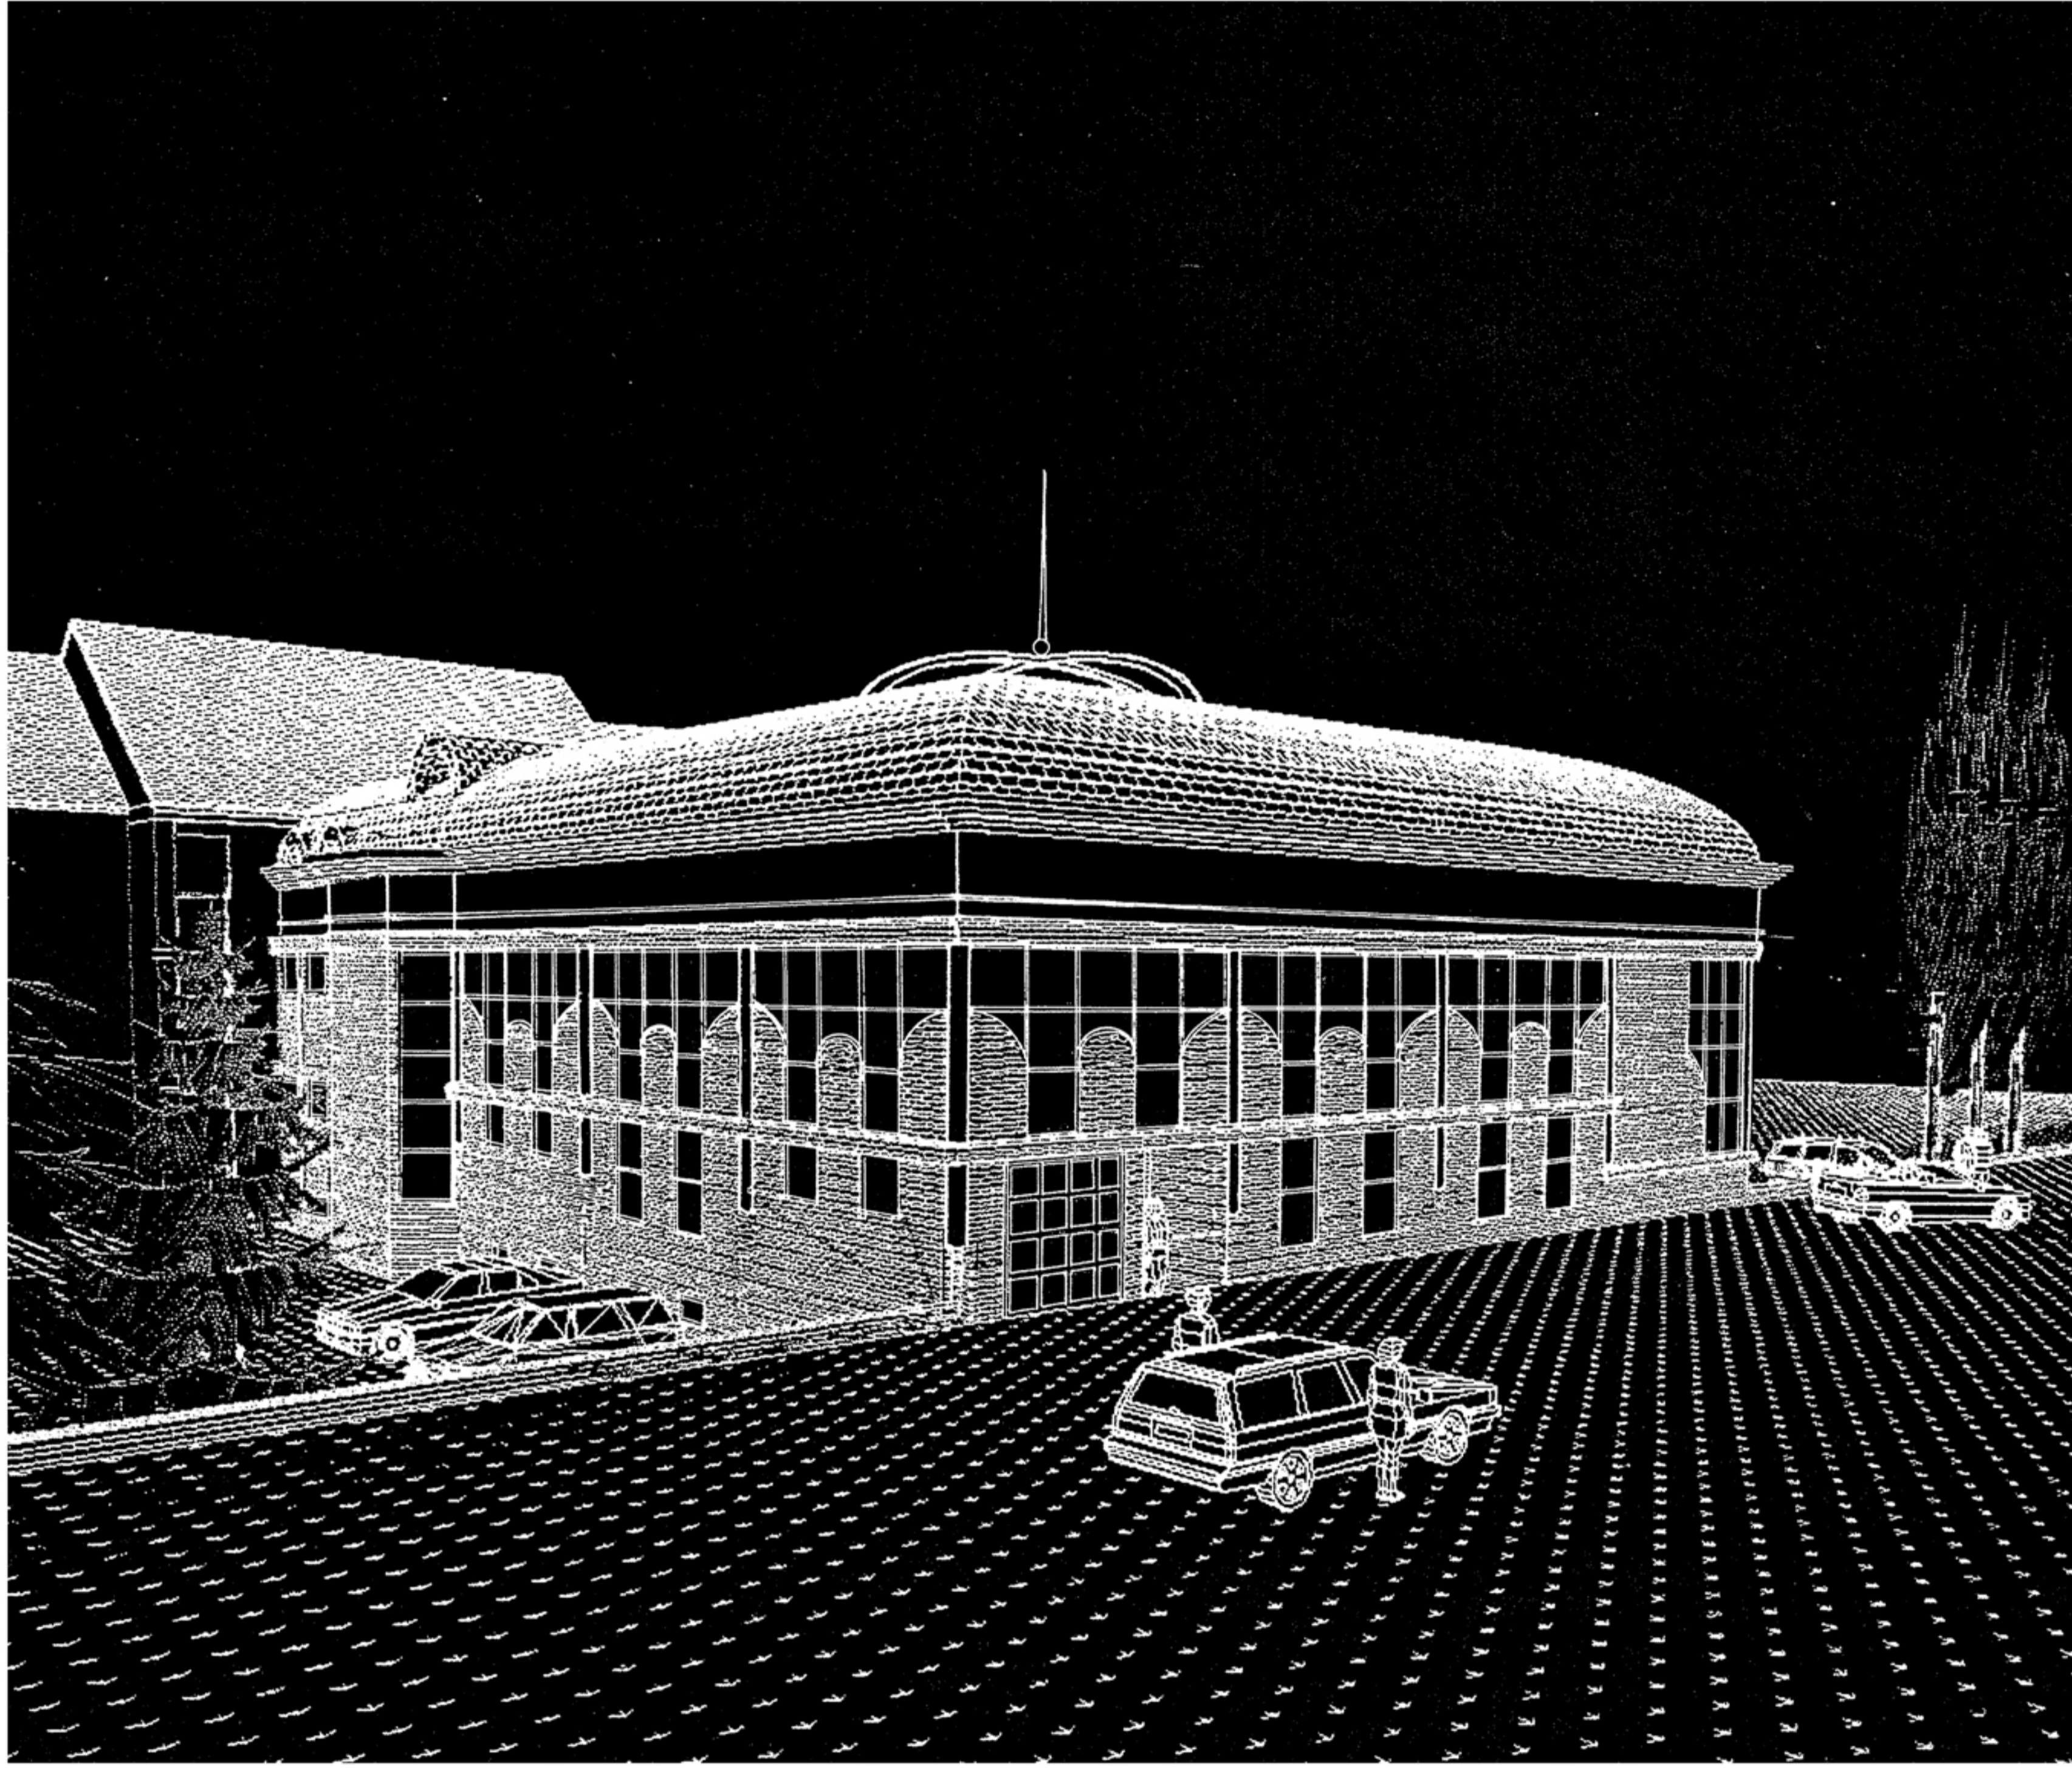


1. TERVPÁLYAZAT - KÖNYVTÁRÉPÜLET HASZNOSÍTÁSA

TERVEZŐK:
VÁCZI IMRE
VÁCZI GABRIELLA




1997


1. TERVPÁLYAZAT MEGLEVO KÖNYVTÁR ÉPÜLETENEK HASZNOSÍTÁSA

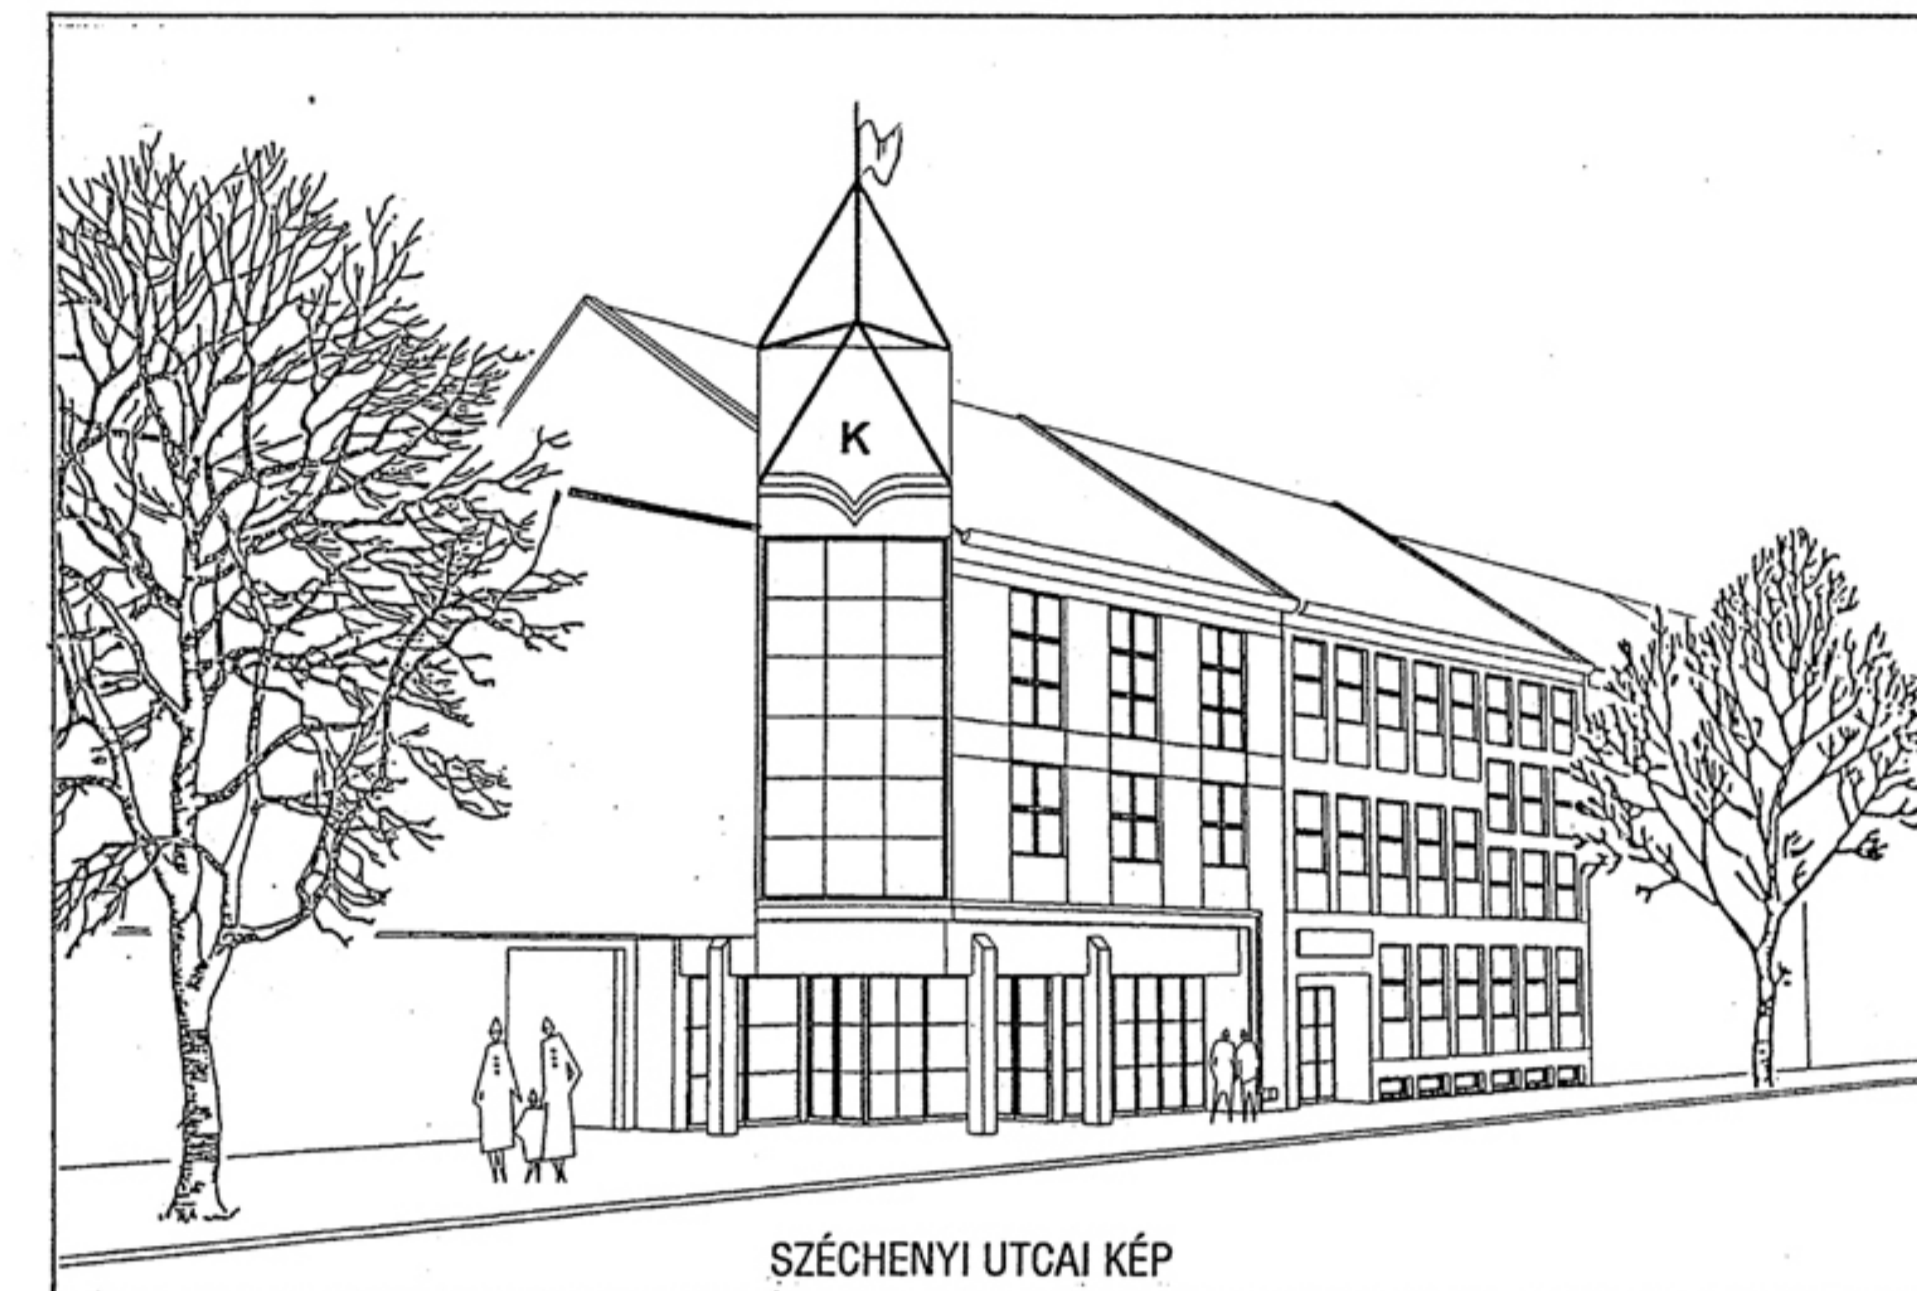


SZÉCHENYI UTCAI KÉP

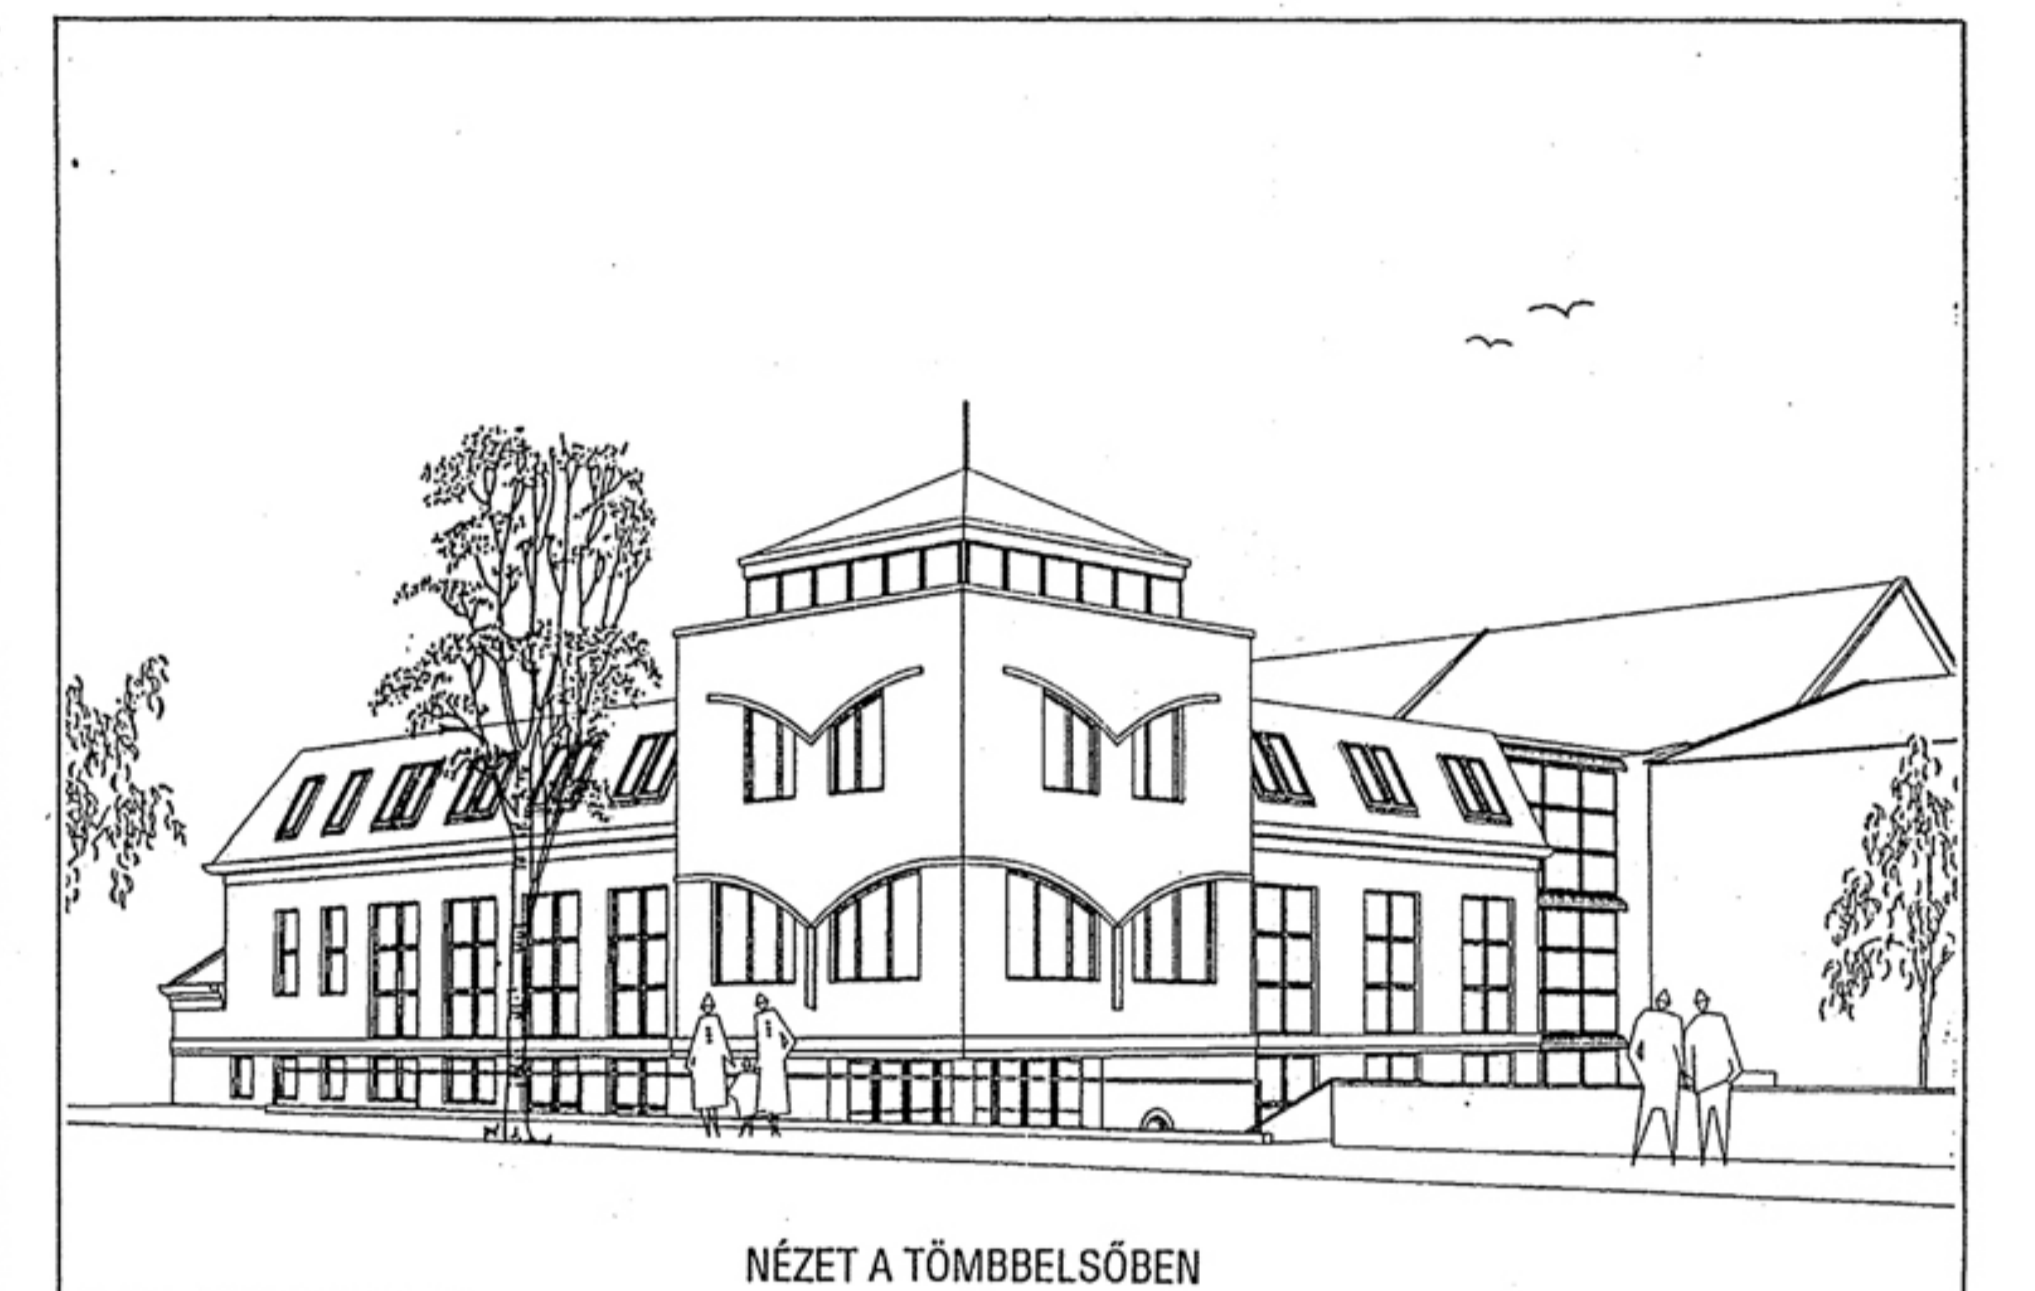

NÉZET A TÖMBELSOBEN

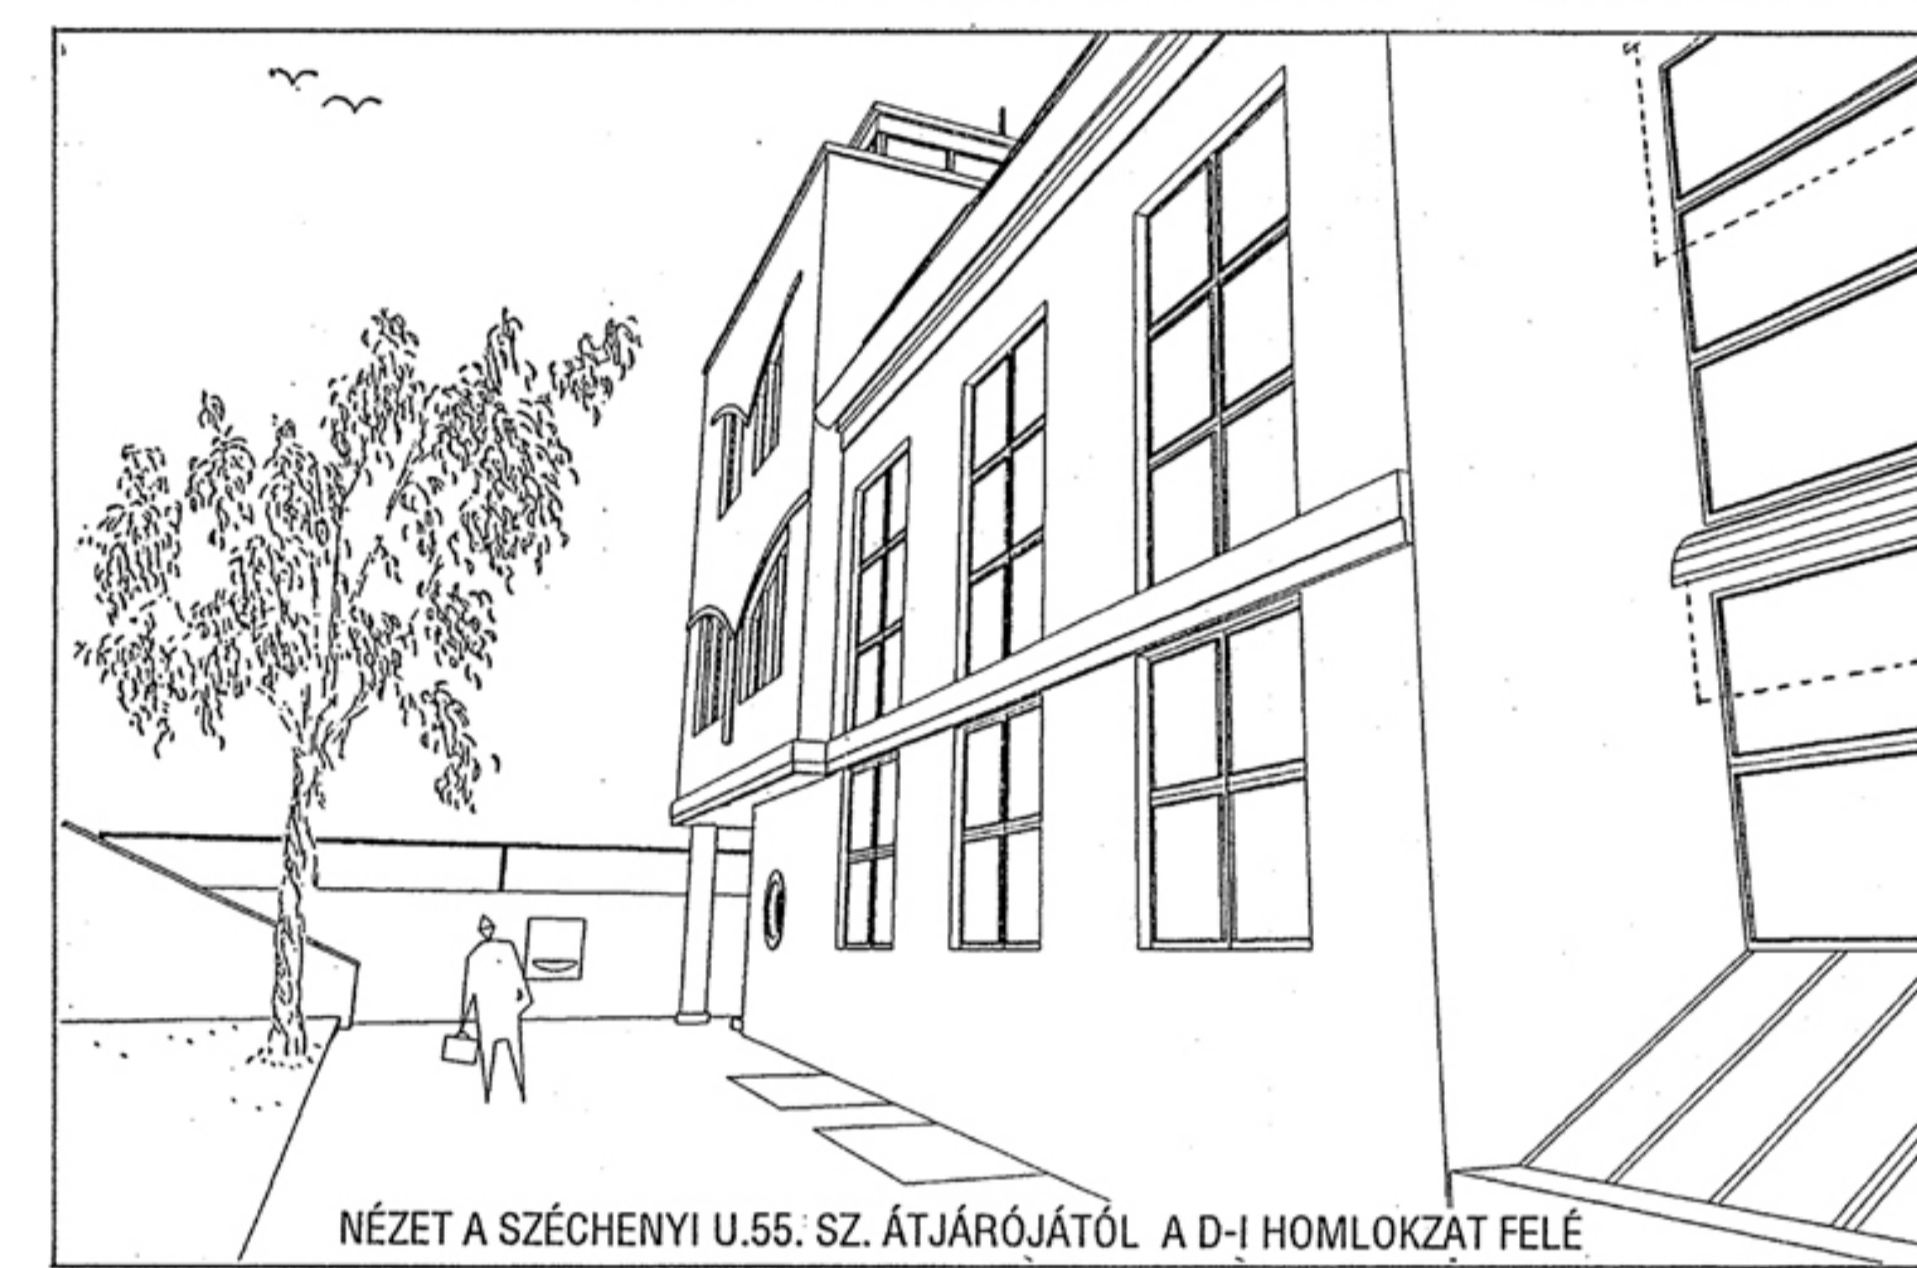


NÉZET A SZÉCHENYI U.S.S. SZ. ÁTJÁRÓJÁTÓL A D-I HOMLOKZAT FELÉ

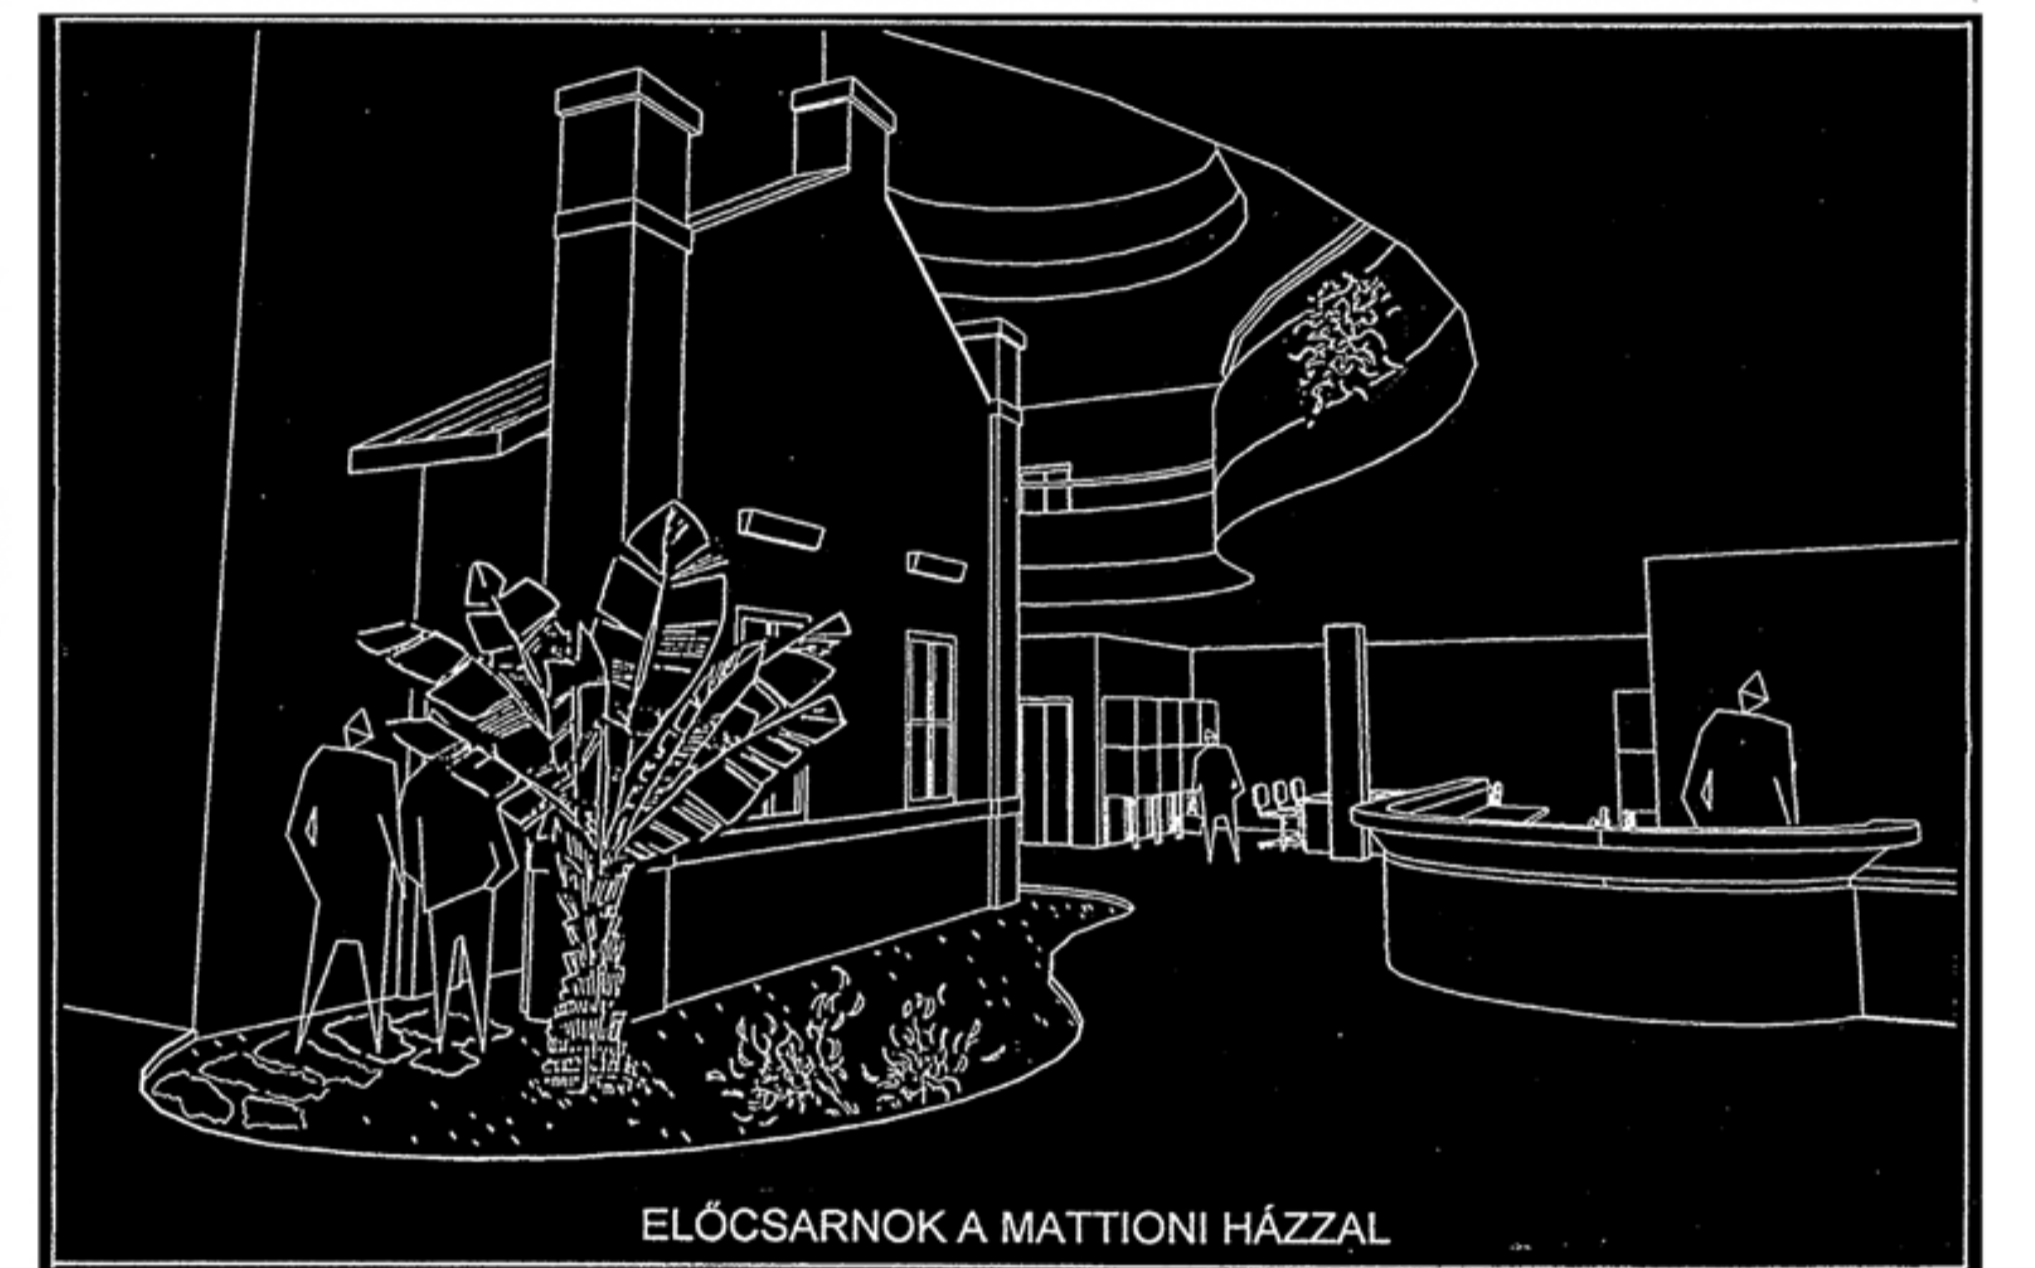


ELŐCSARNOK A MATTIONI HÁZZAL

1. TERVPÁLYAZAT - KÖNYVTÁRÉPÜLET HASZNOSÍTÁSA


TERVEZŐK:
NYERTES TERVPÁLYAZAT
HEGEDŰS PÉTER
VARGACZ CSABA

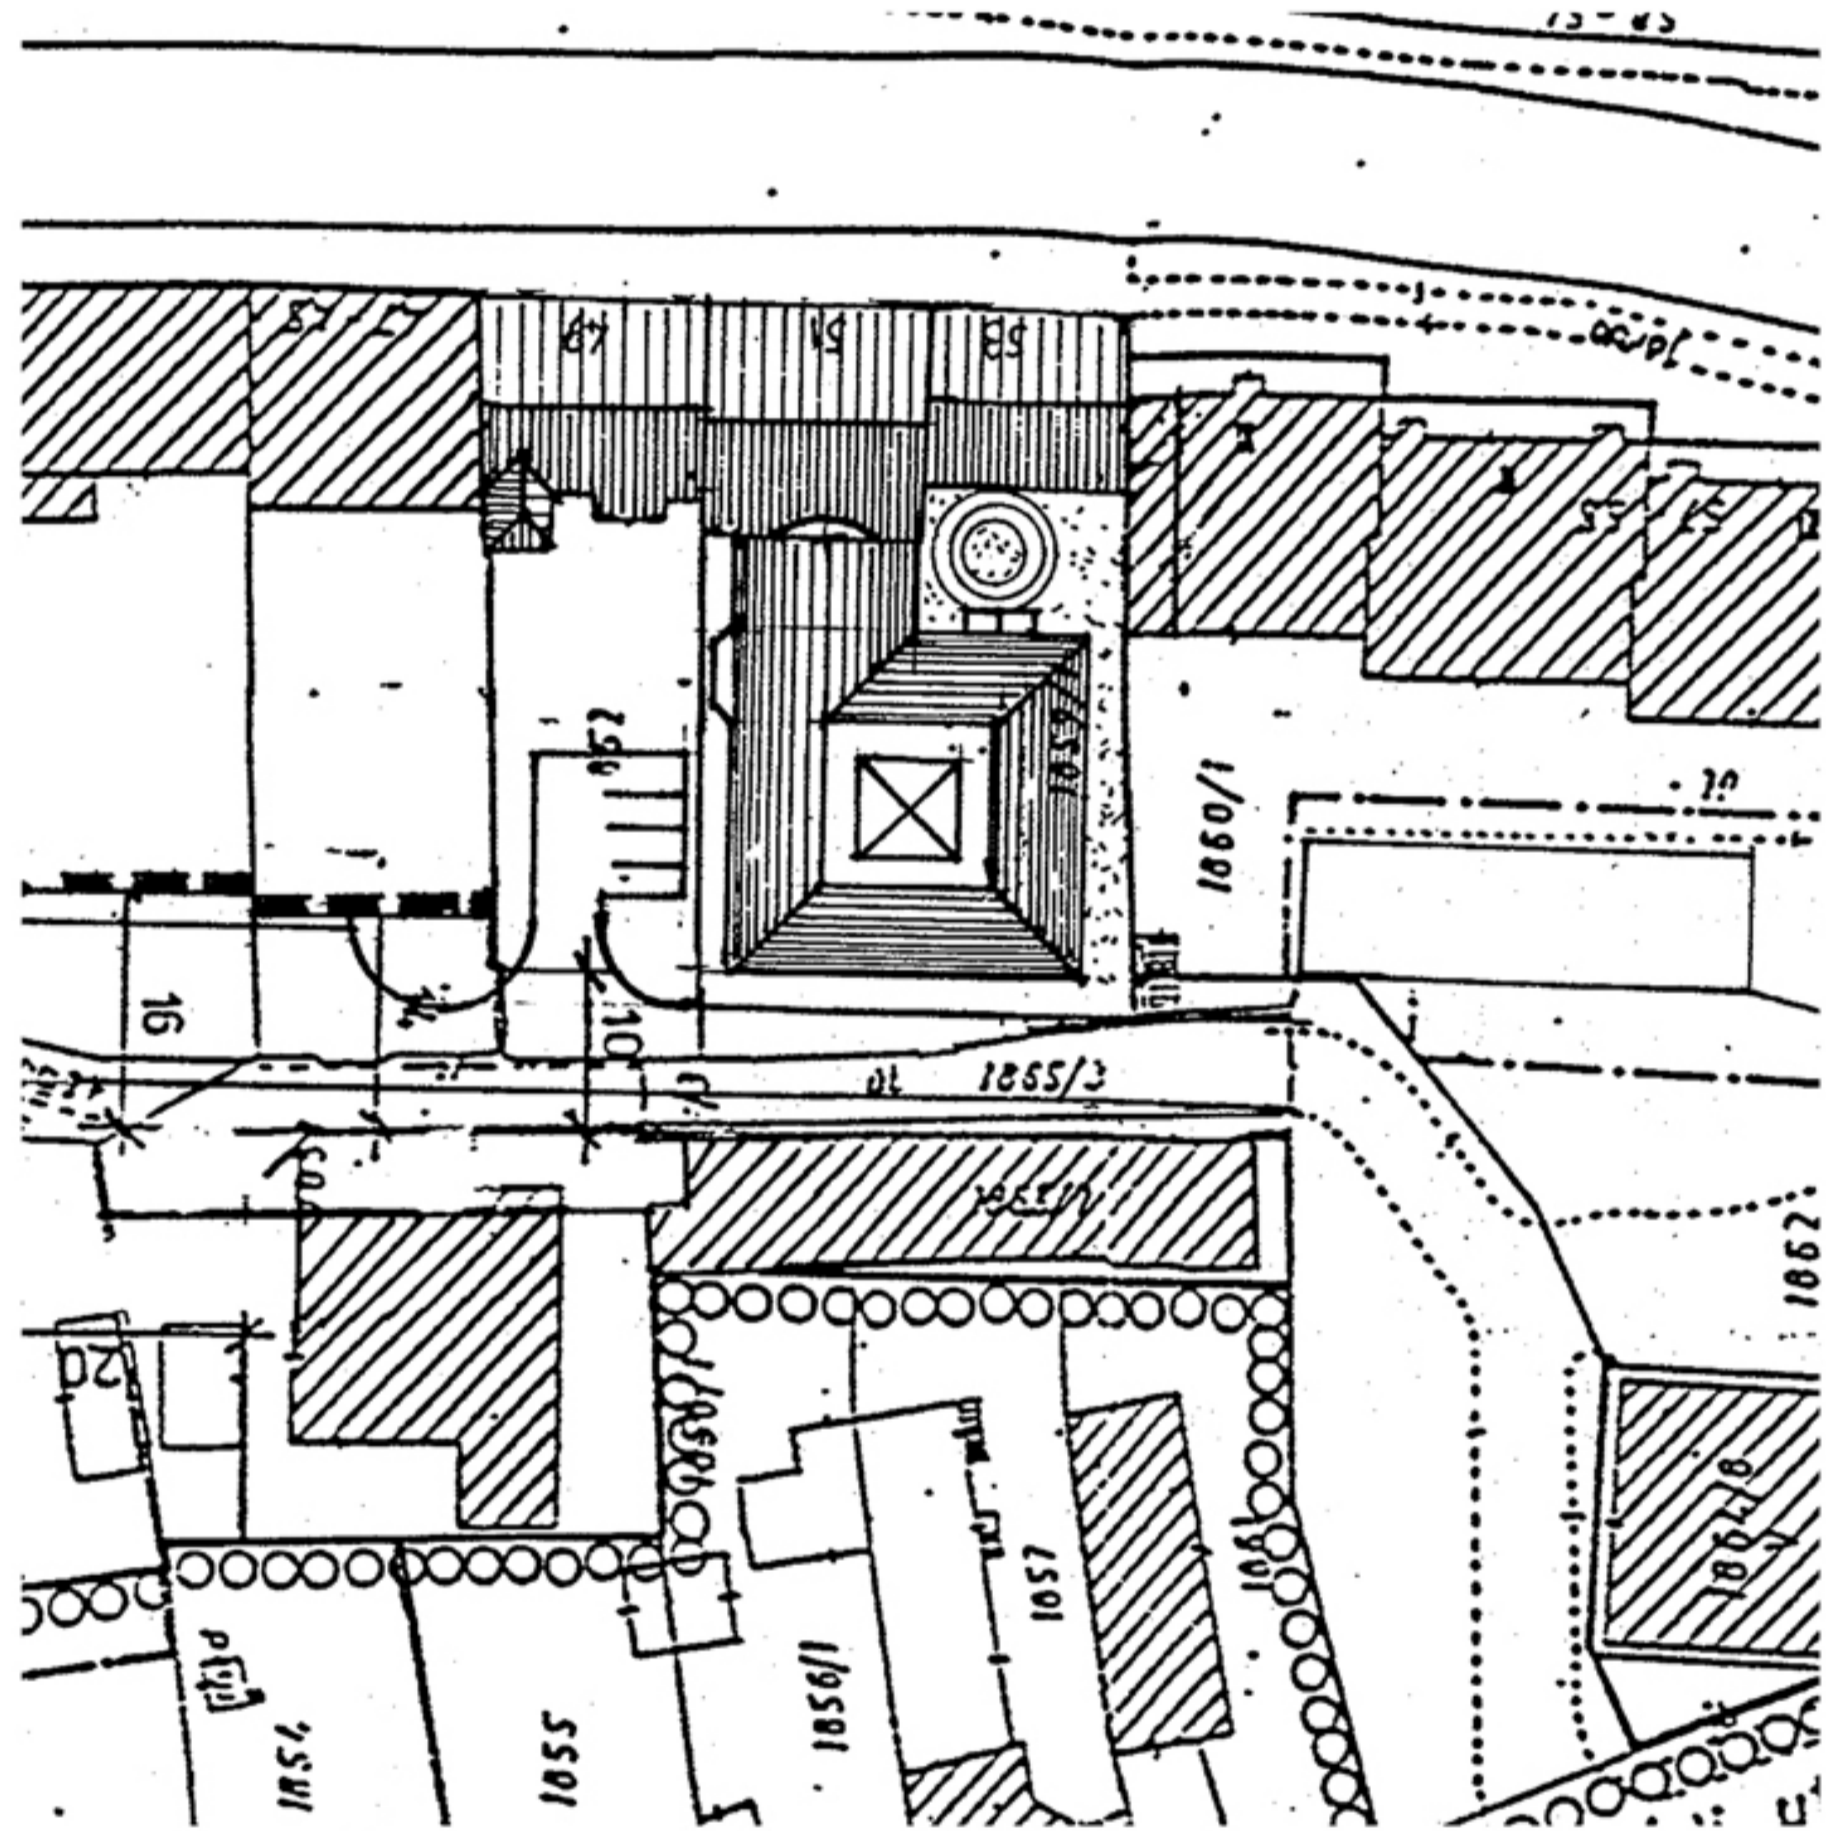


HELYSZÍNRAJZ

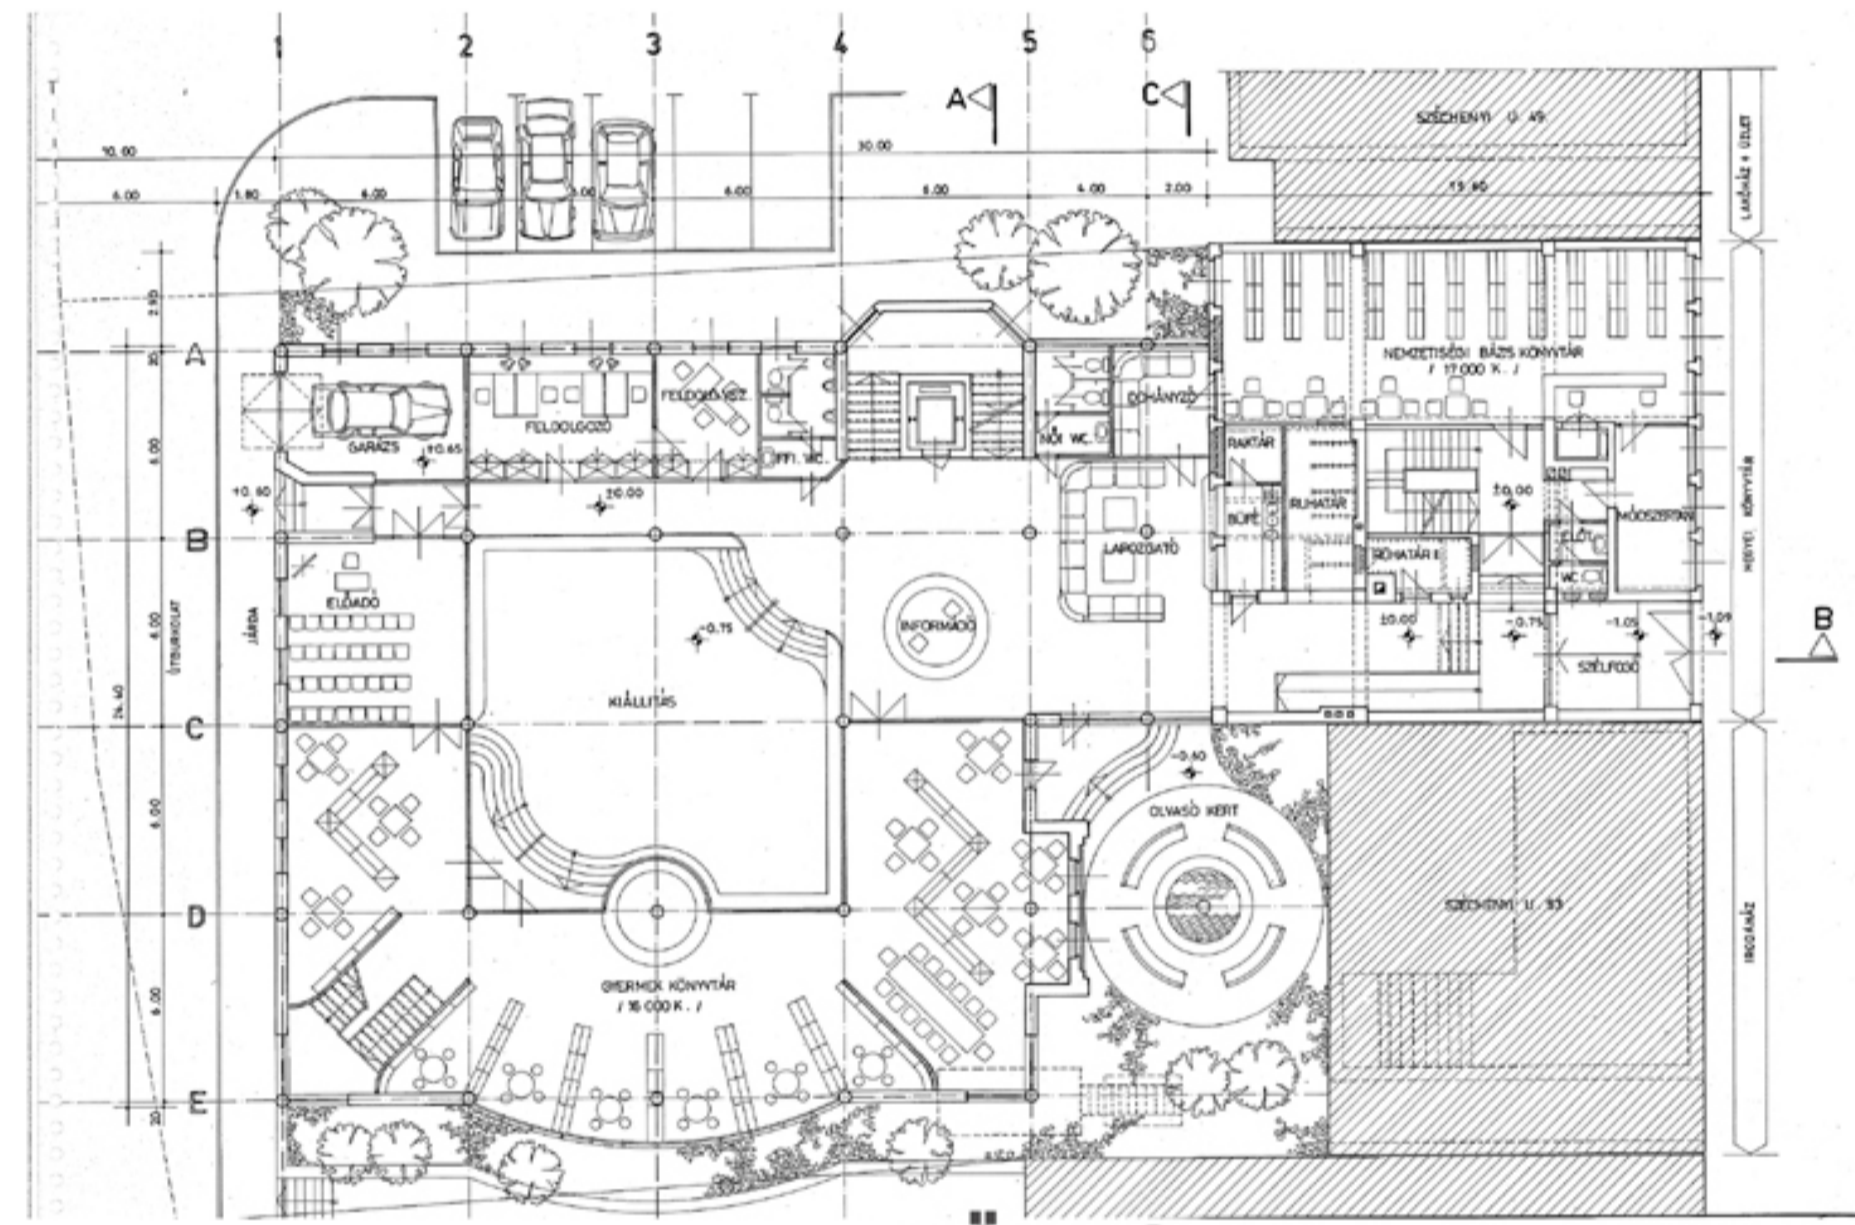



FÖLDSZINTI ALAPRAJZ

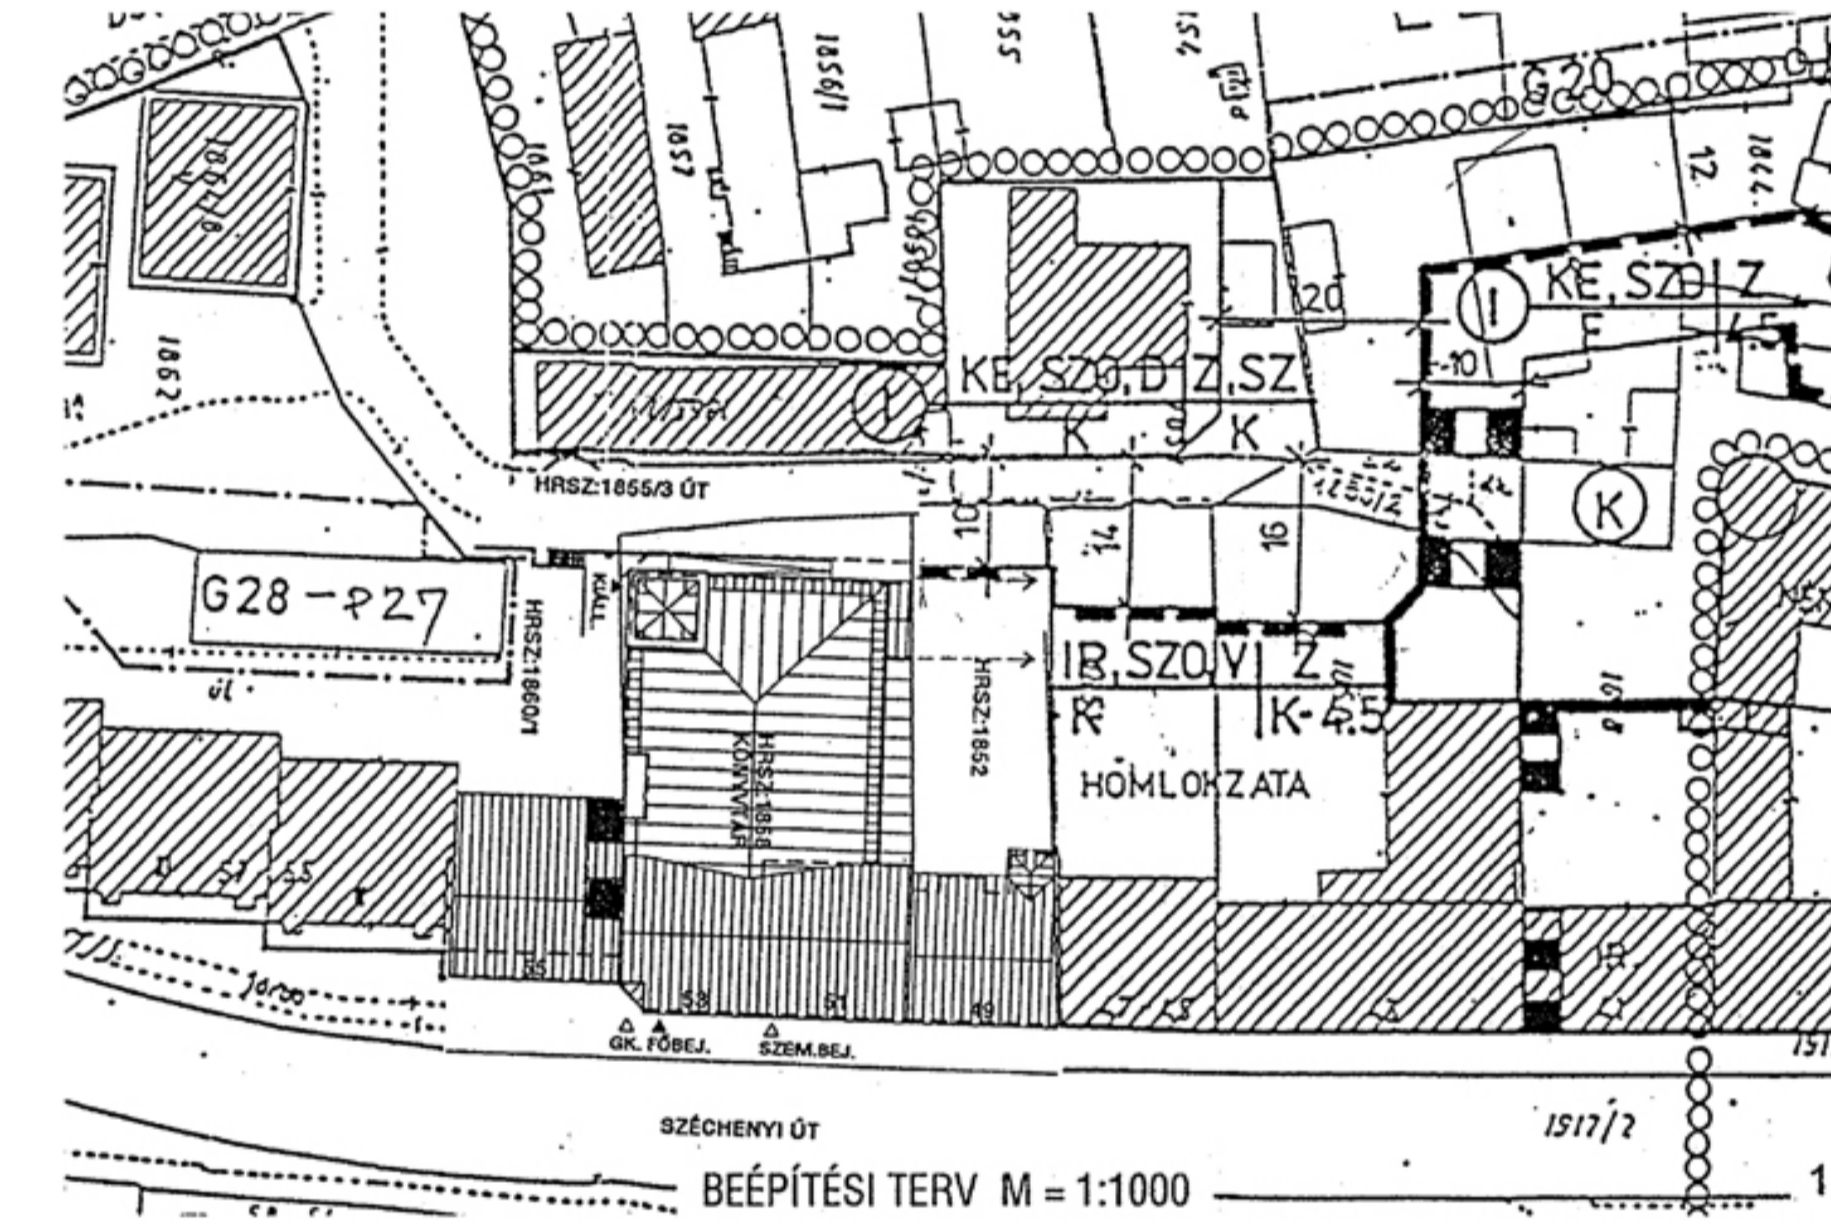

HELYSZÍNRAJZ

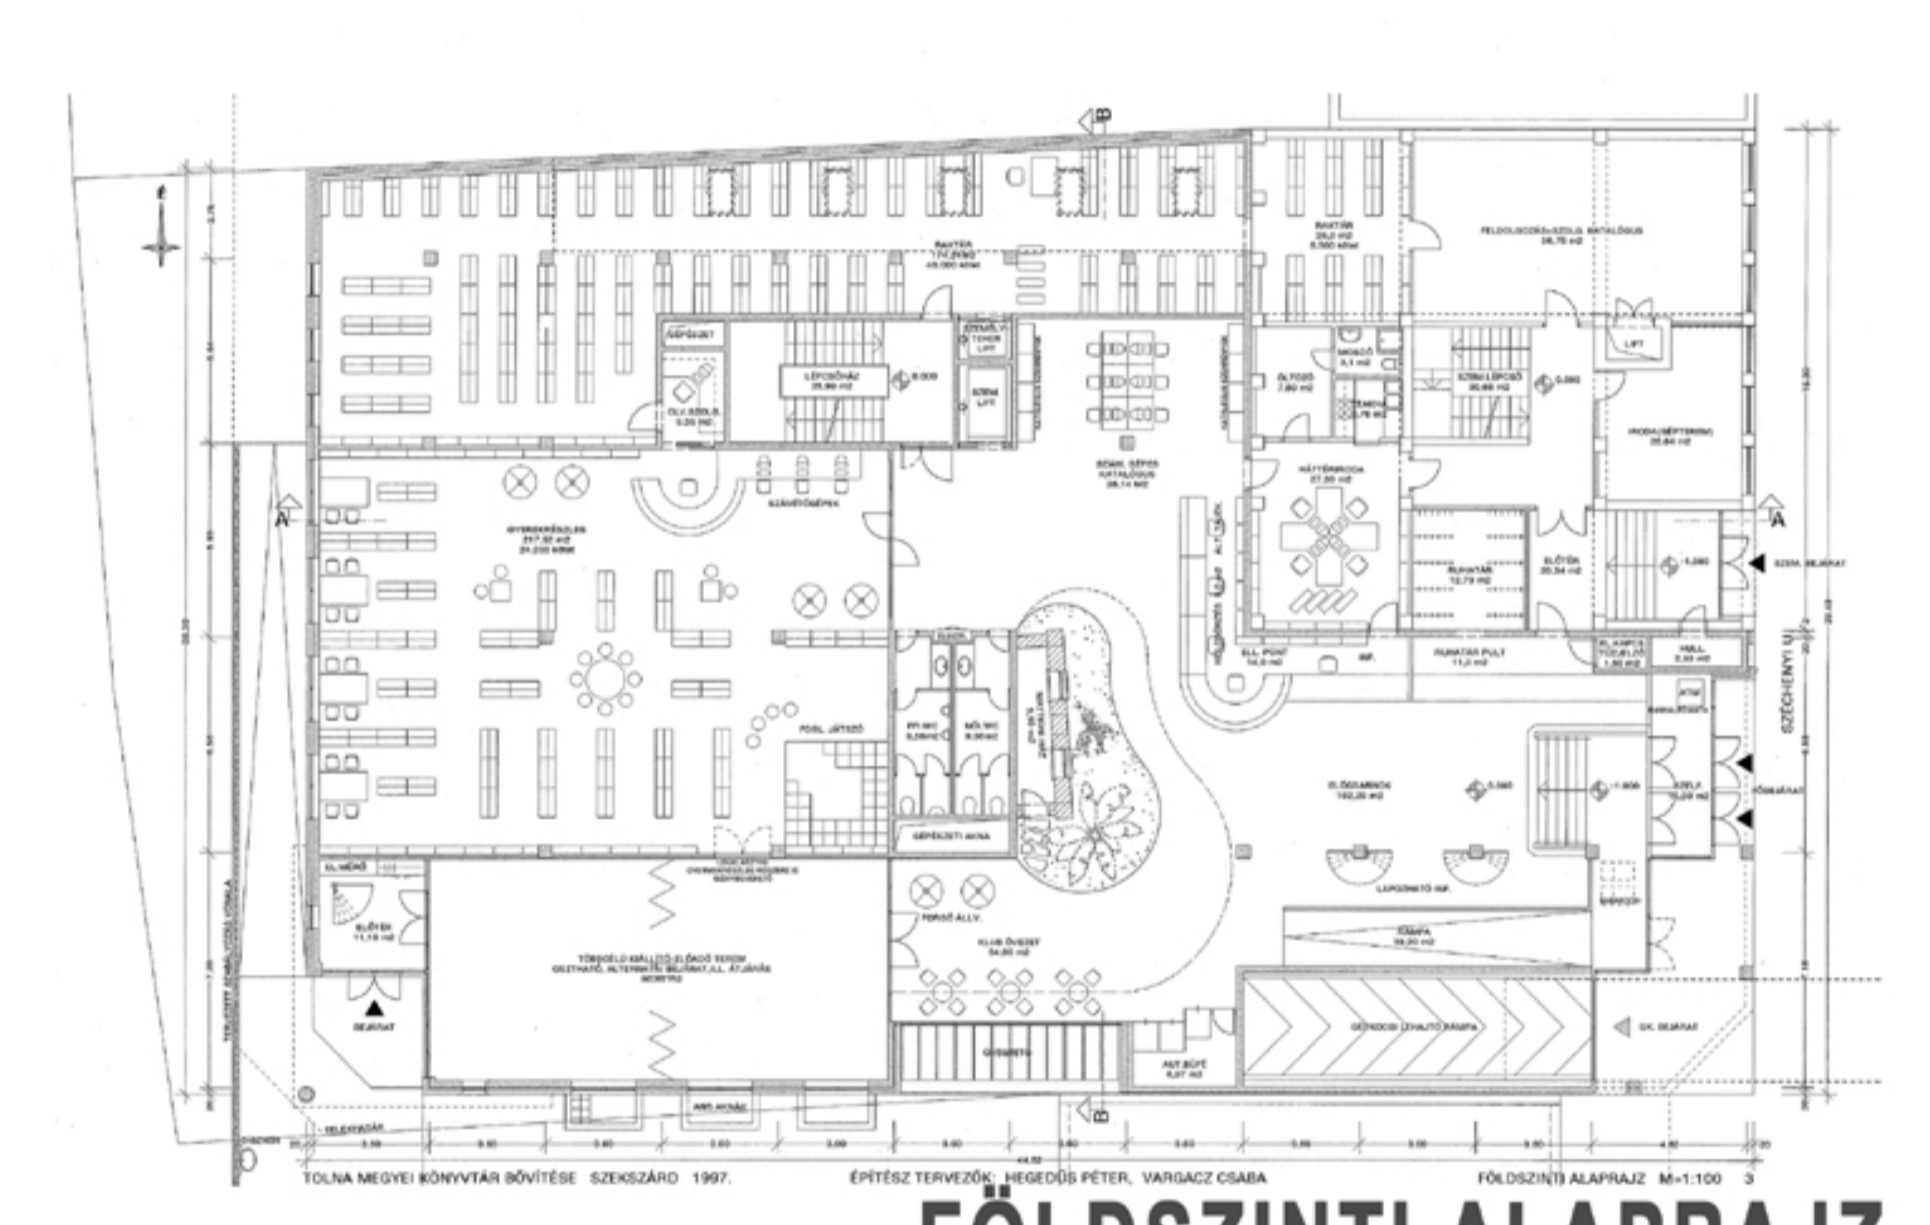


FÖLDSZINTI ALAPRAJZ

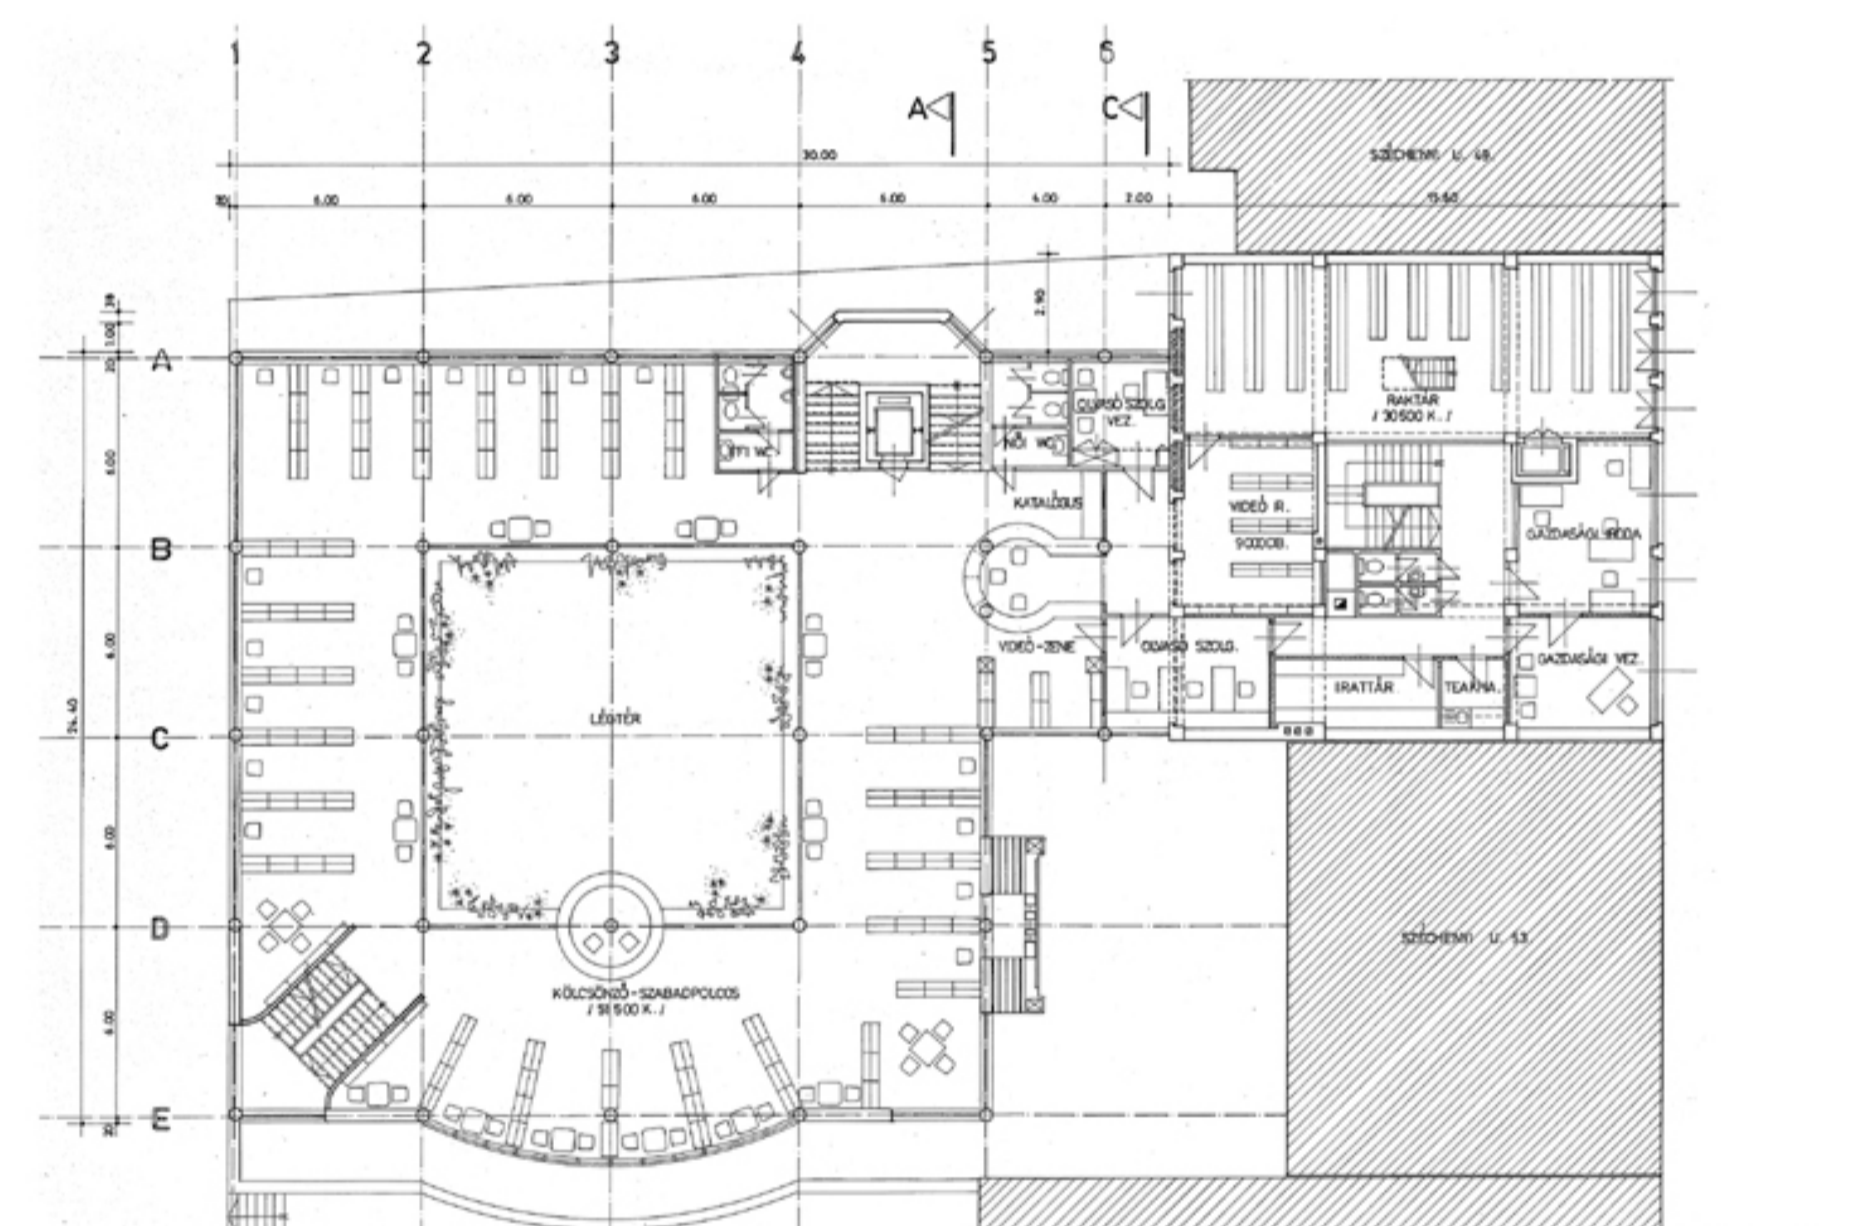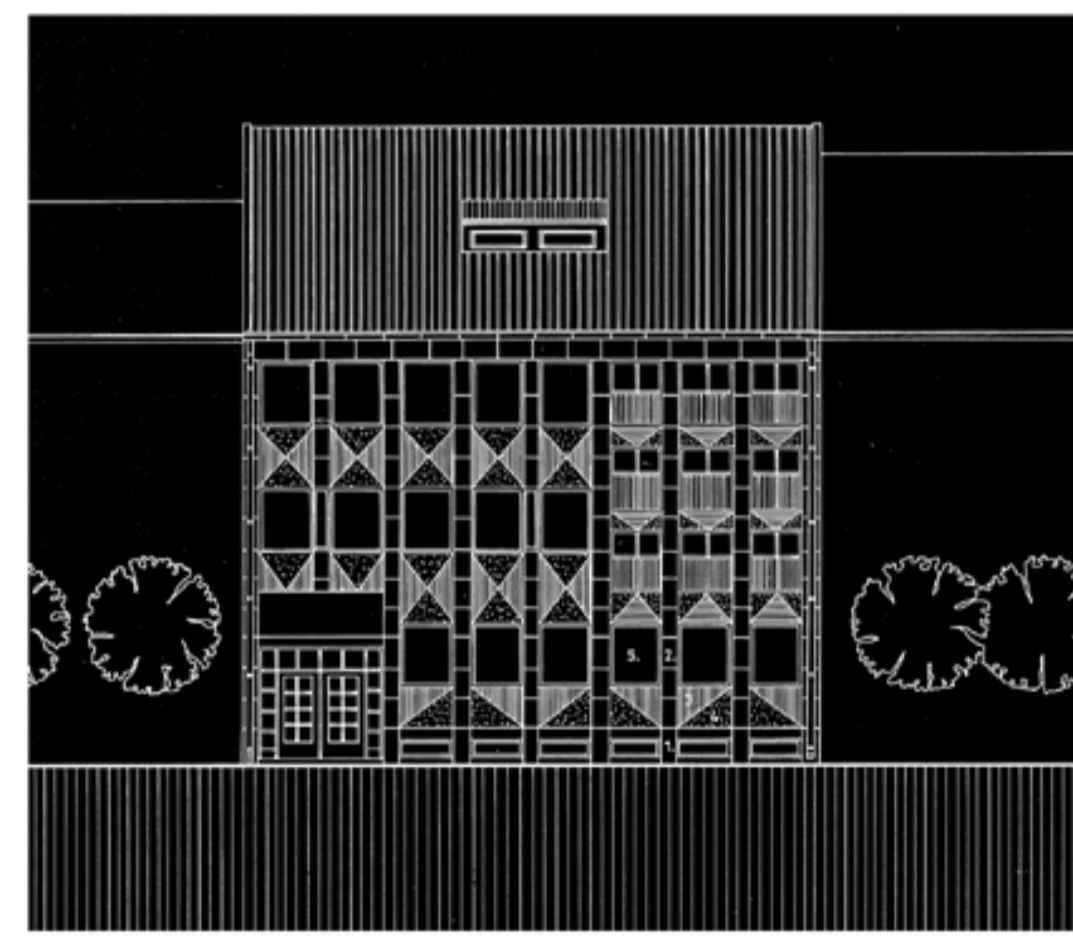


1. EMELETI ALAPRAJZ





METSZET

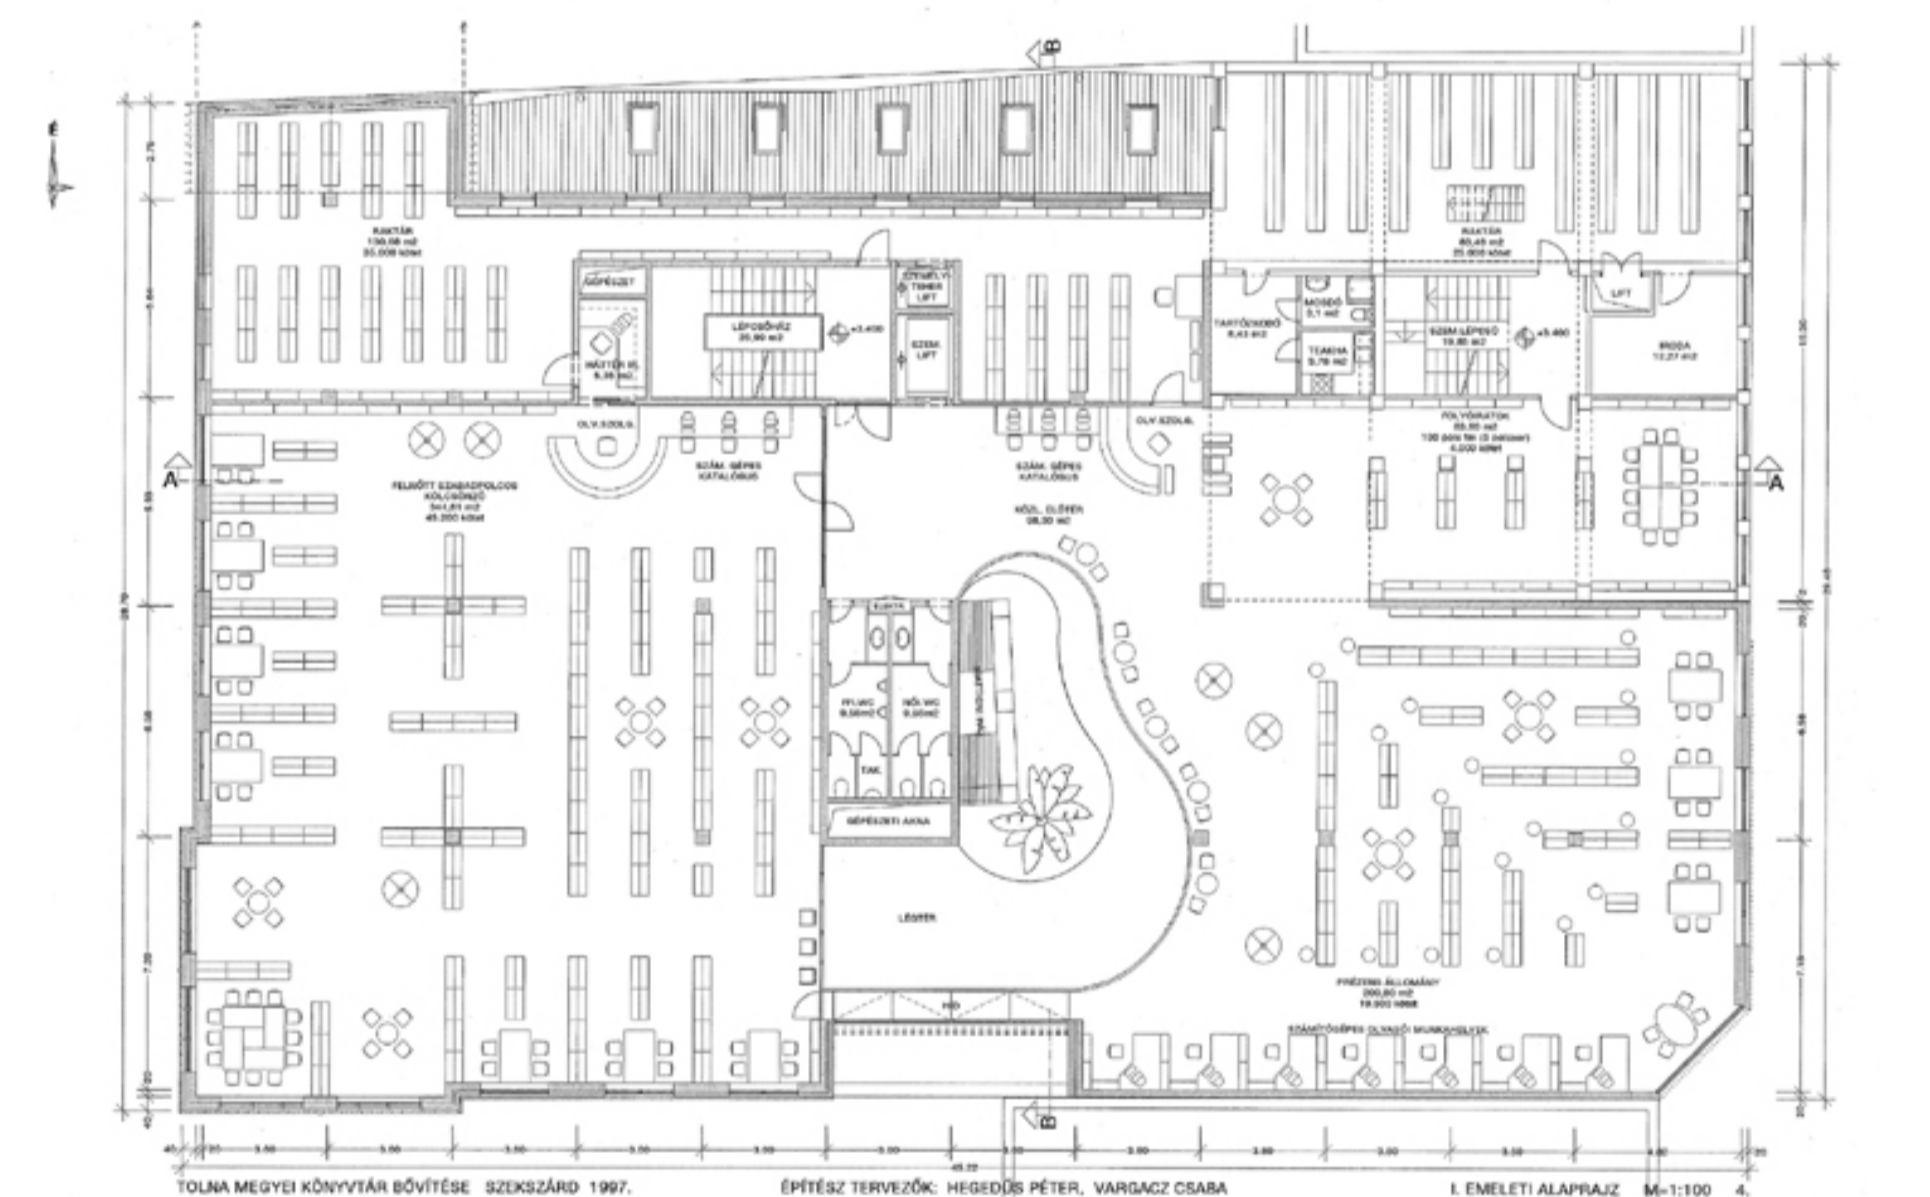

1. EMELETI ALAPRAJZ

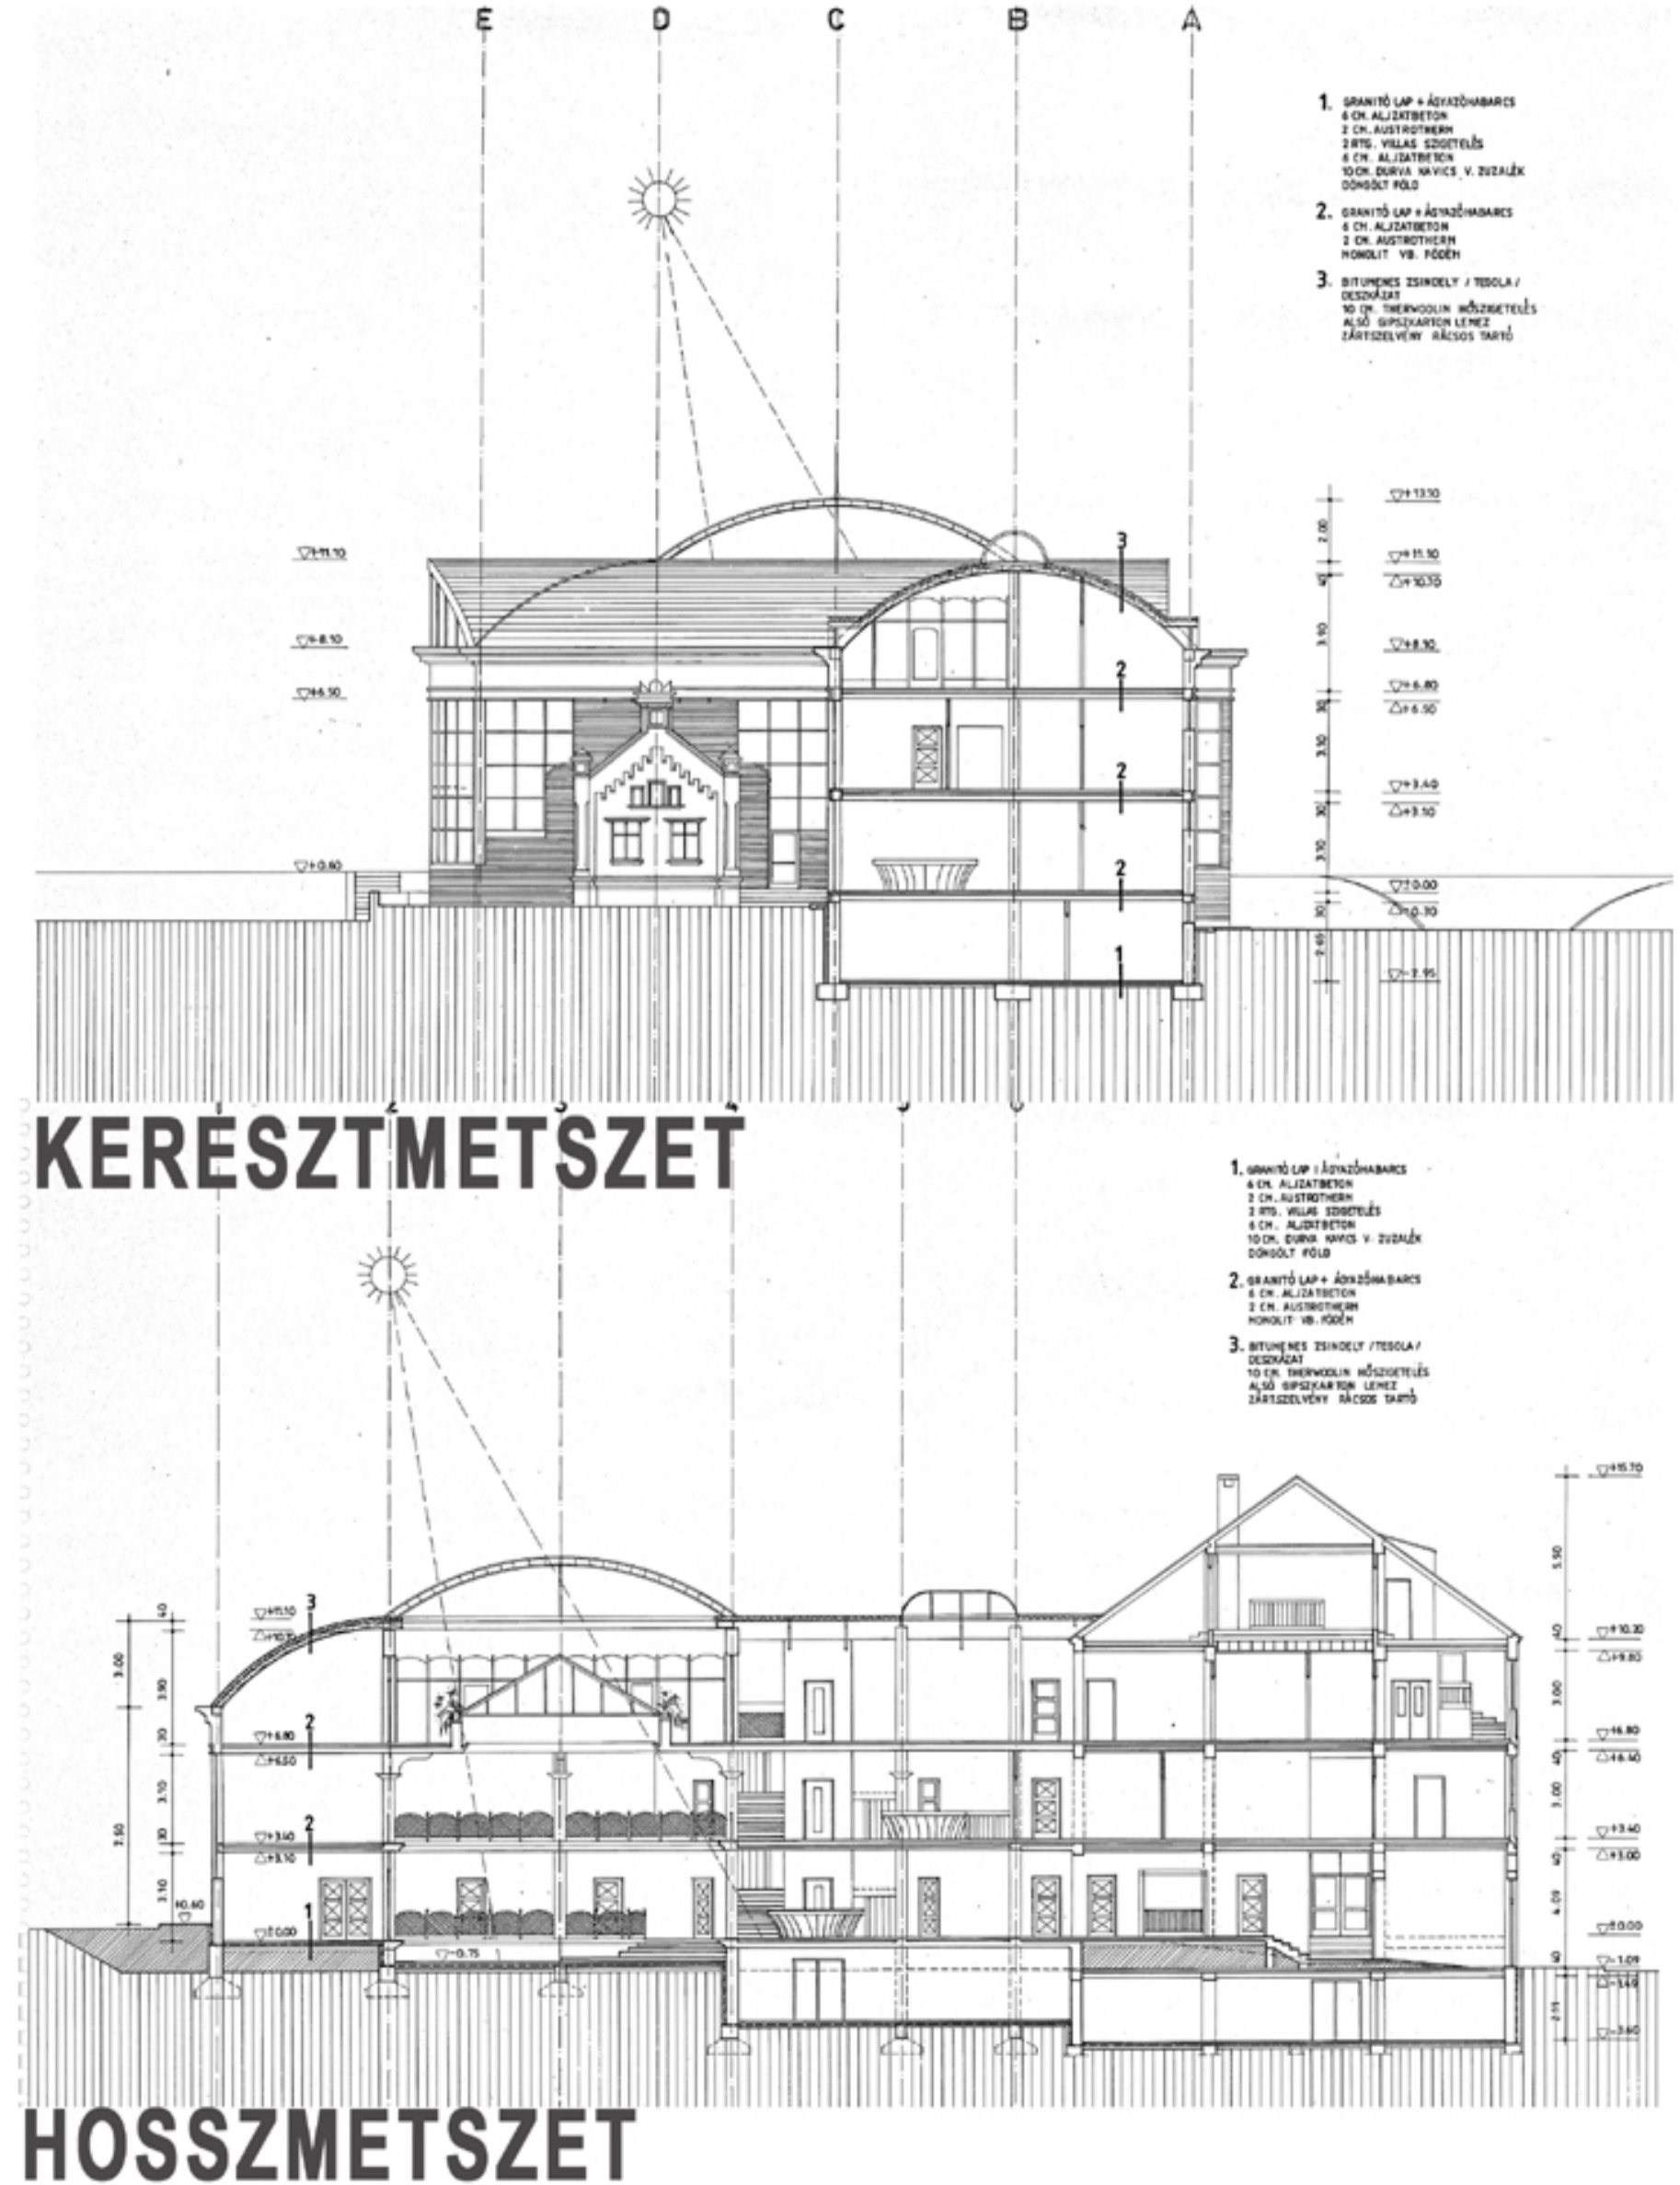


KERESZTMETSZET

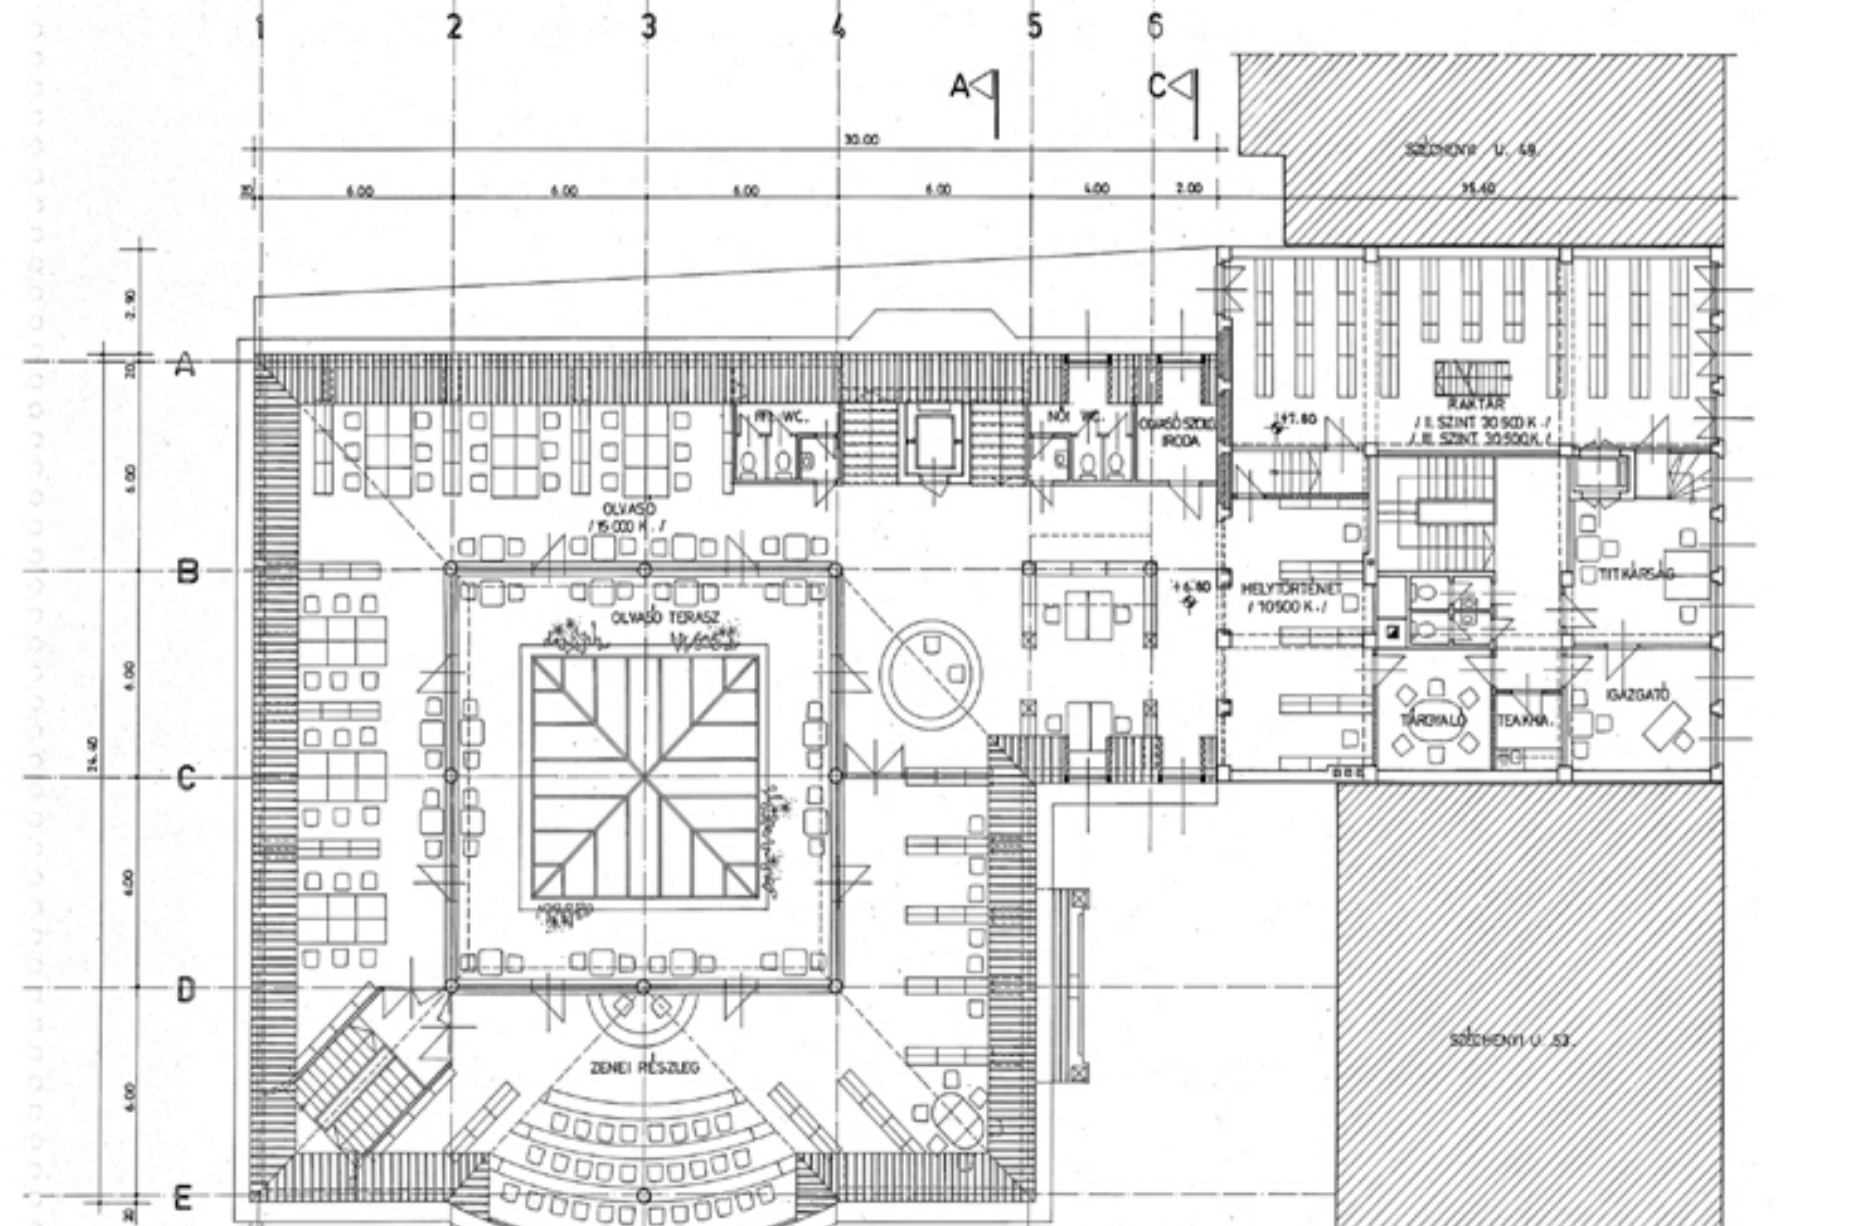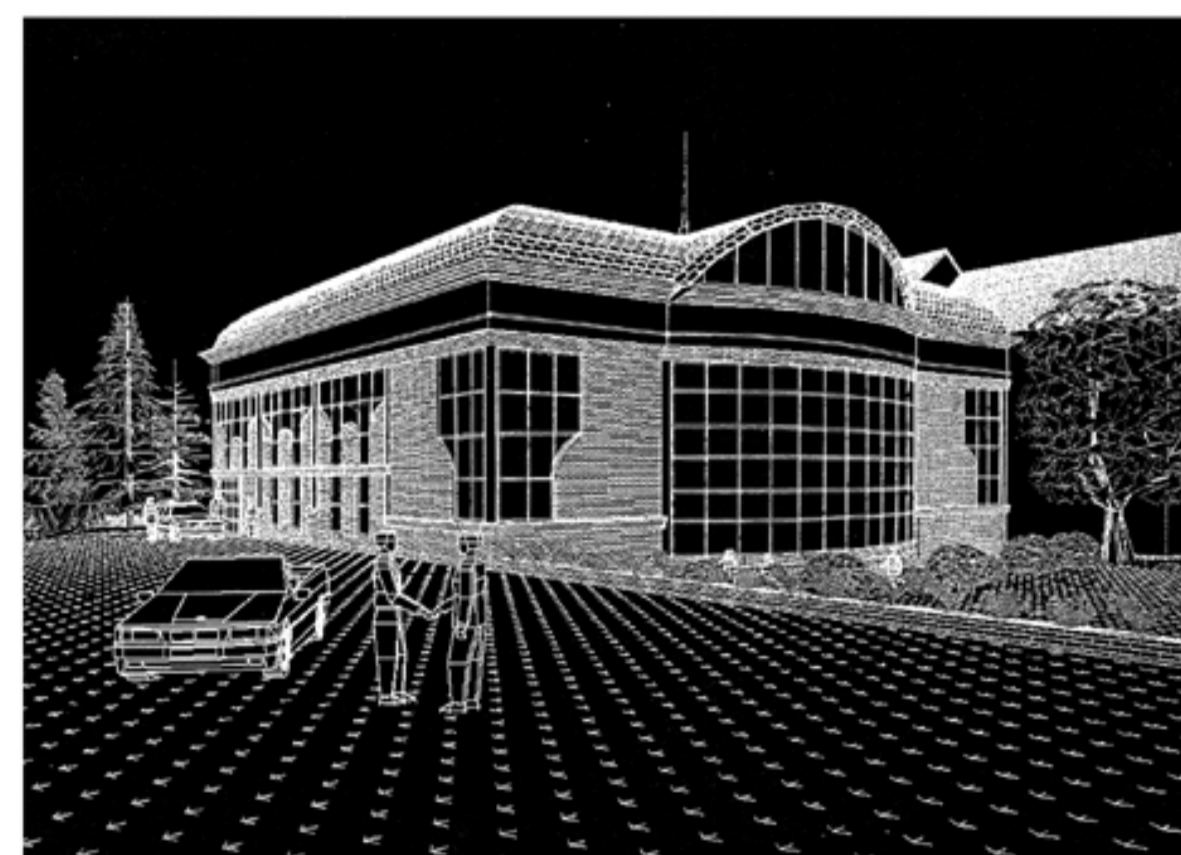


2. EMELETI ALAPRAJZ




DÉLI HOMLOKZAT

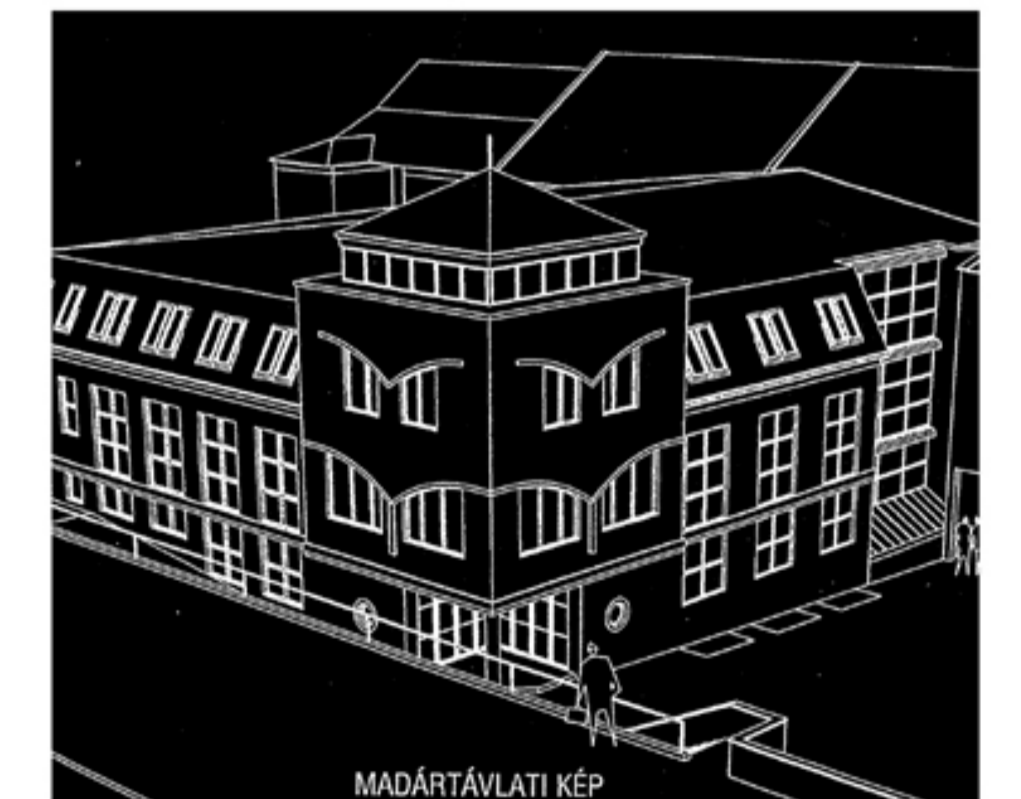

NYUGATI HOMLOKZAT

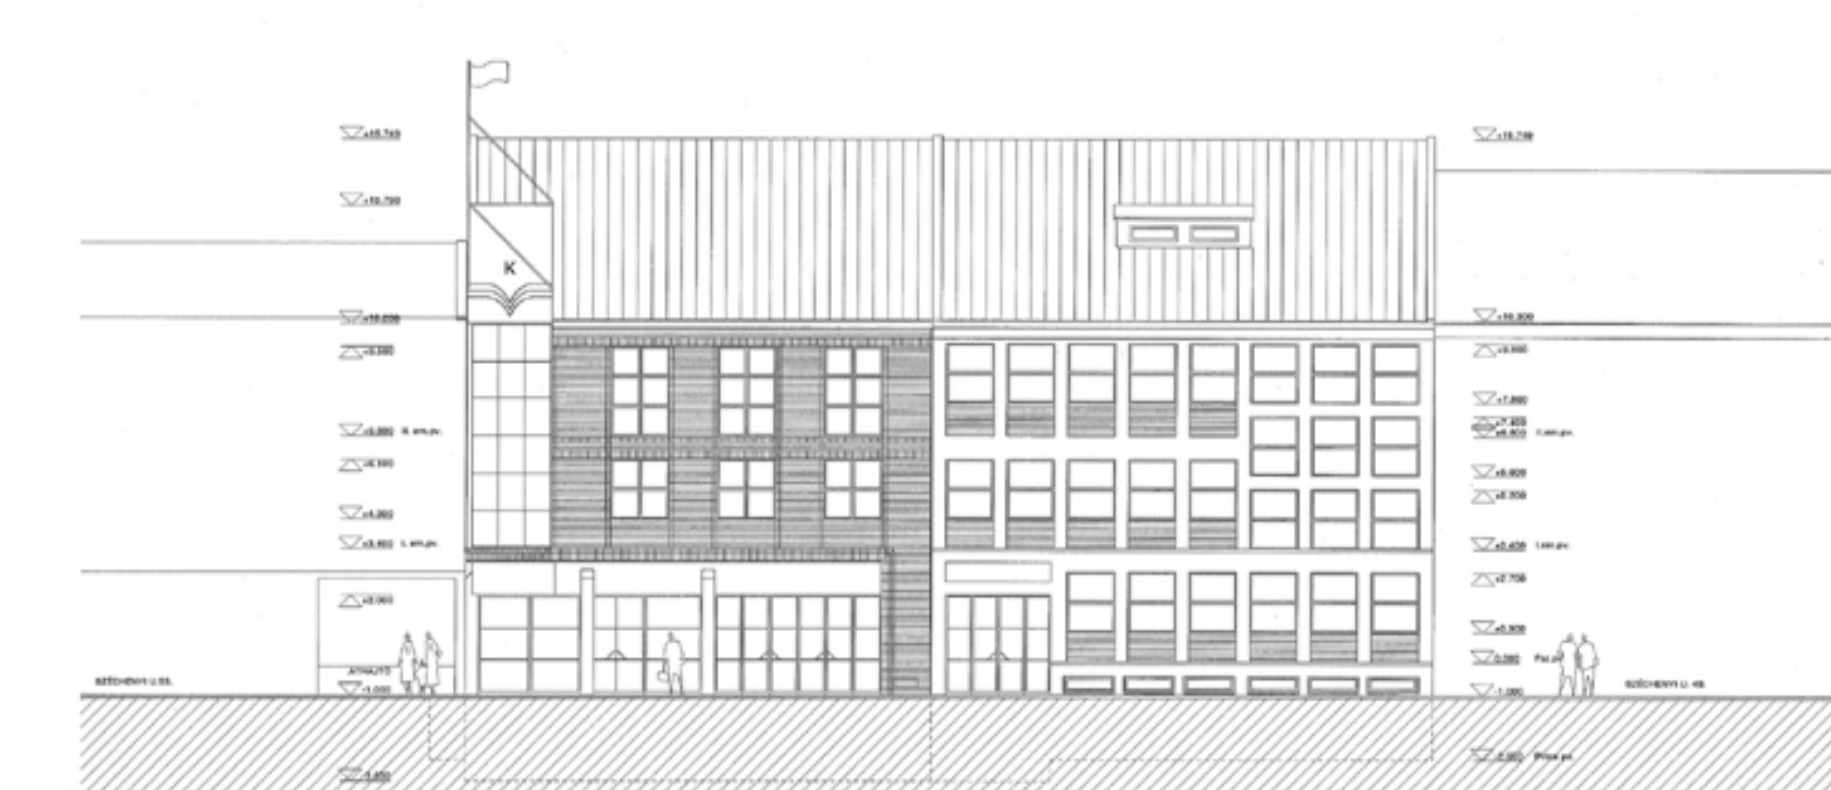

KELETI HOMLOKZAT

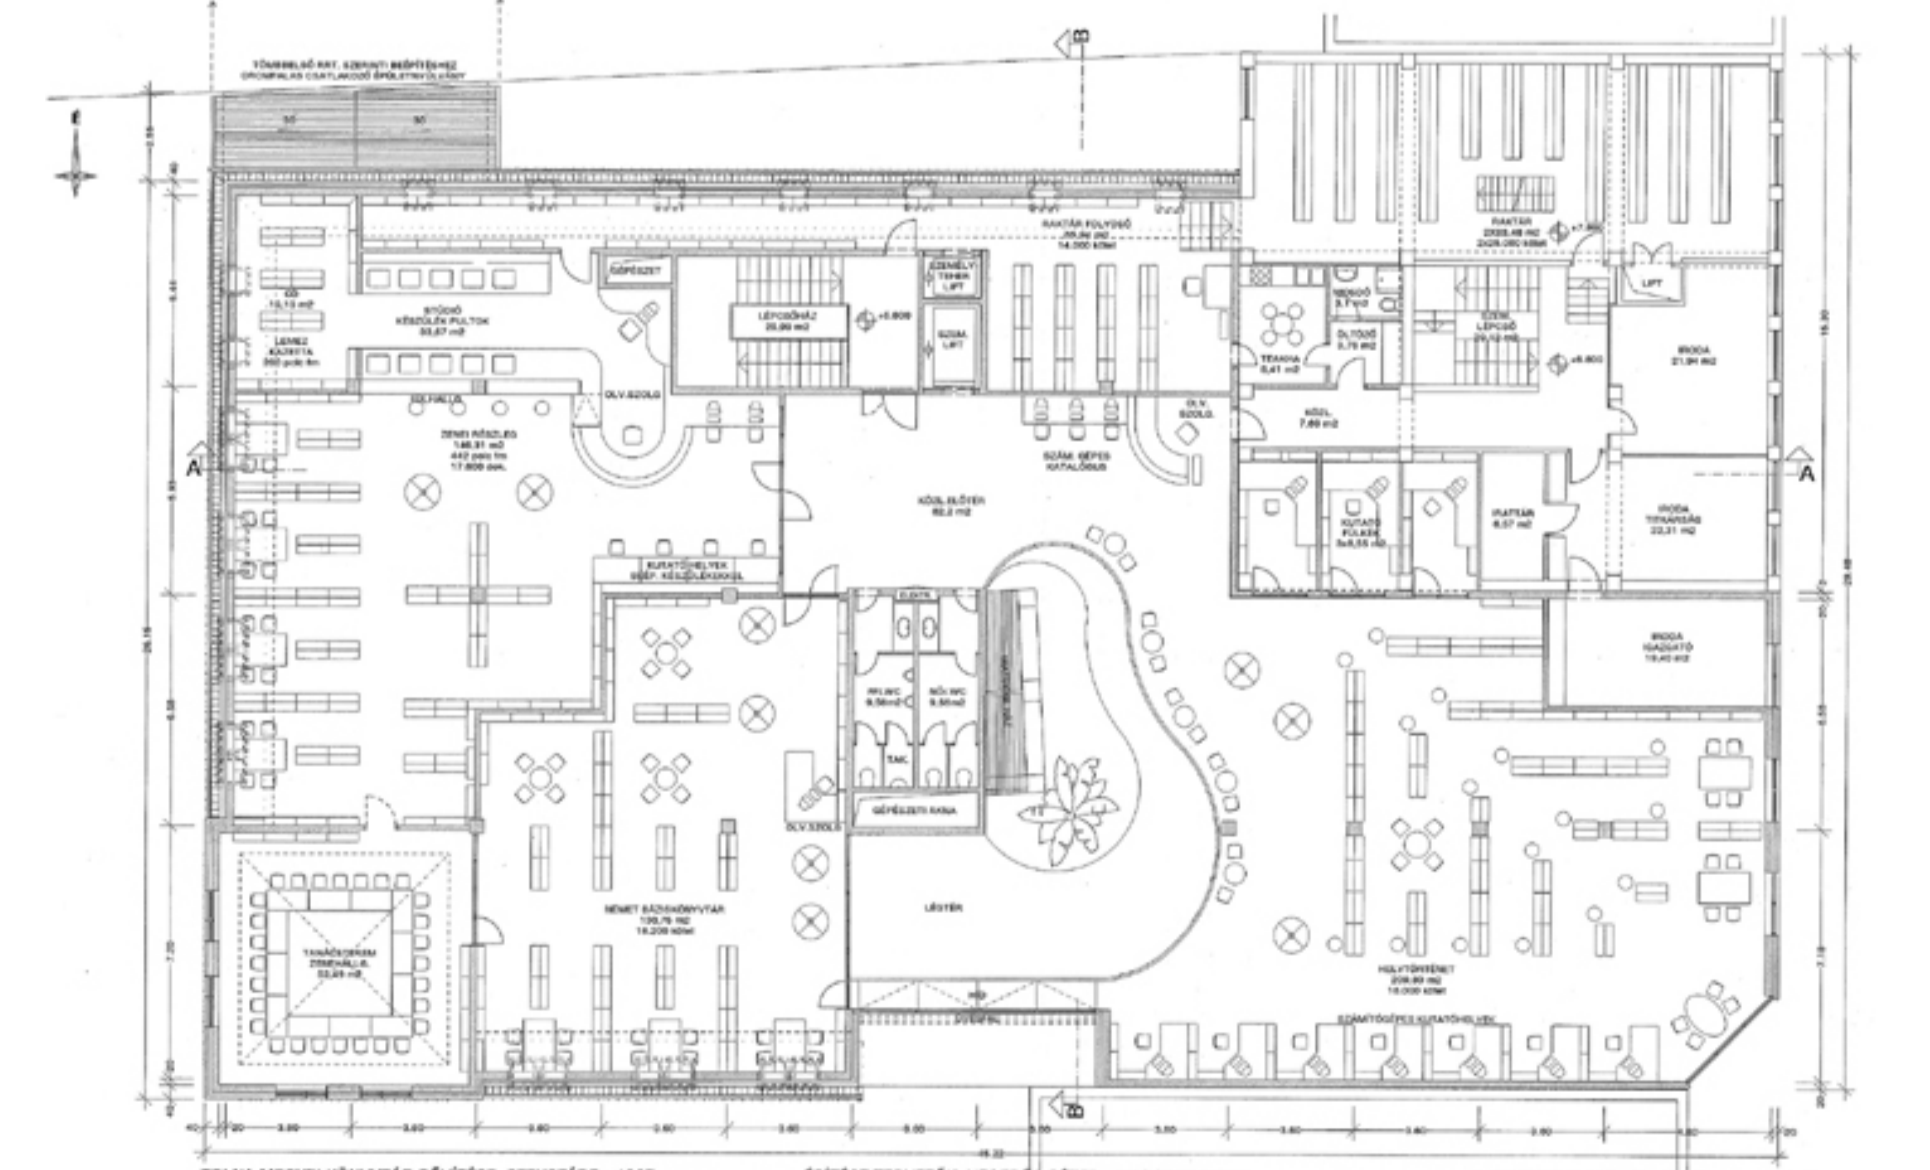

2. EMELETI ALAPRAJZ

KÖNYVTÁRÉPÍTÉSZETI SZIMPÓZIUM 2011

KÖNYVTÁRÉPÍTÉSZETI SZIMPÓZIUM 2011