


E01	pihenő,társalgó	64m ²
E02	fitness terem	220m ²
E03	többfunkciós tornaterem	108m ²
E04	kardio terem	92m ²
E05	ffi. és női öltözők	38m ²
E06	sportzertár	18m ²
E07	kézi zertár	18m ²
E08	női vizesblokk	33m ²
E09	ffi vizesblokk	34m ²
E10	takszer tároló	4,4m ²
E11	szellőző gépészeti	16m ²
E12	vízgépészeti	16m ²
E13	társalgó, előtér	36m ²
E14	társalgó, előtér	32m ²
E15	közlekedők	120m ²

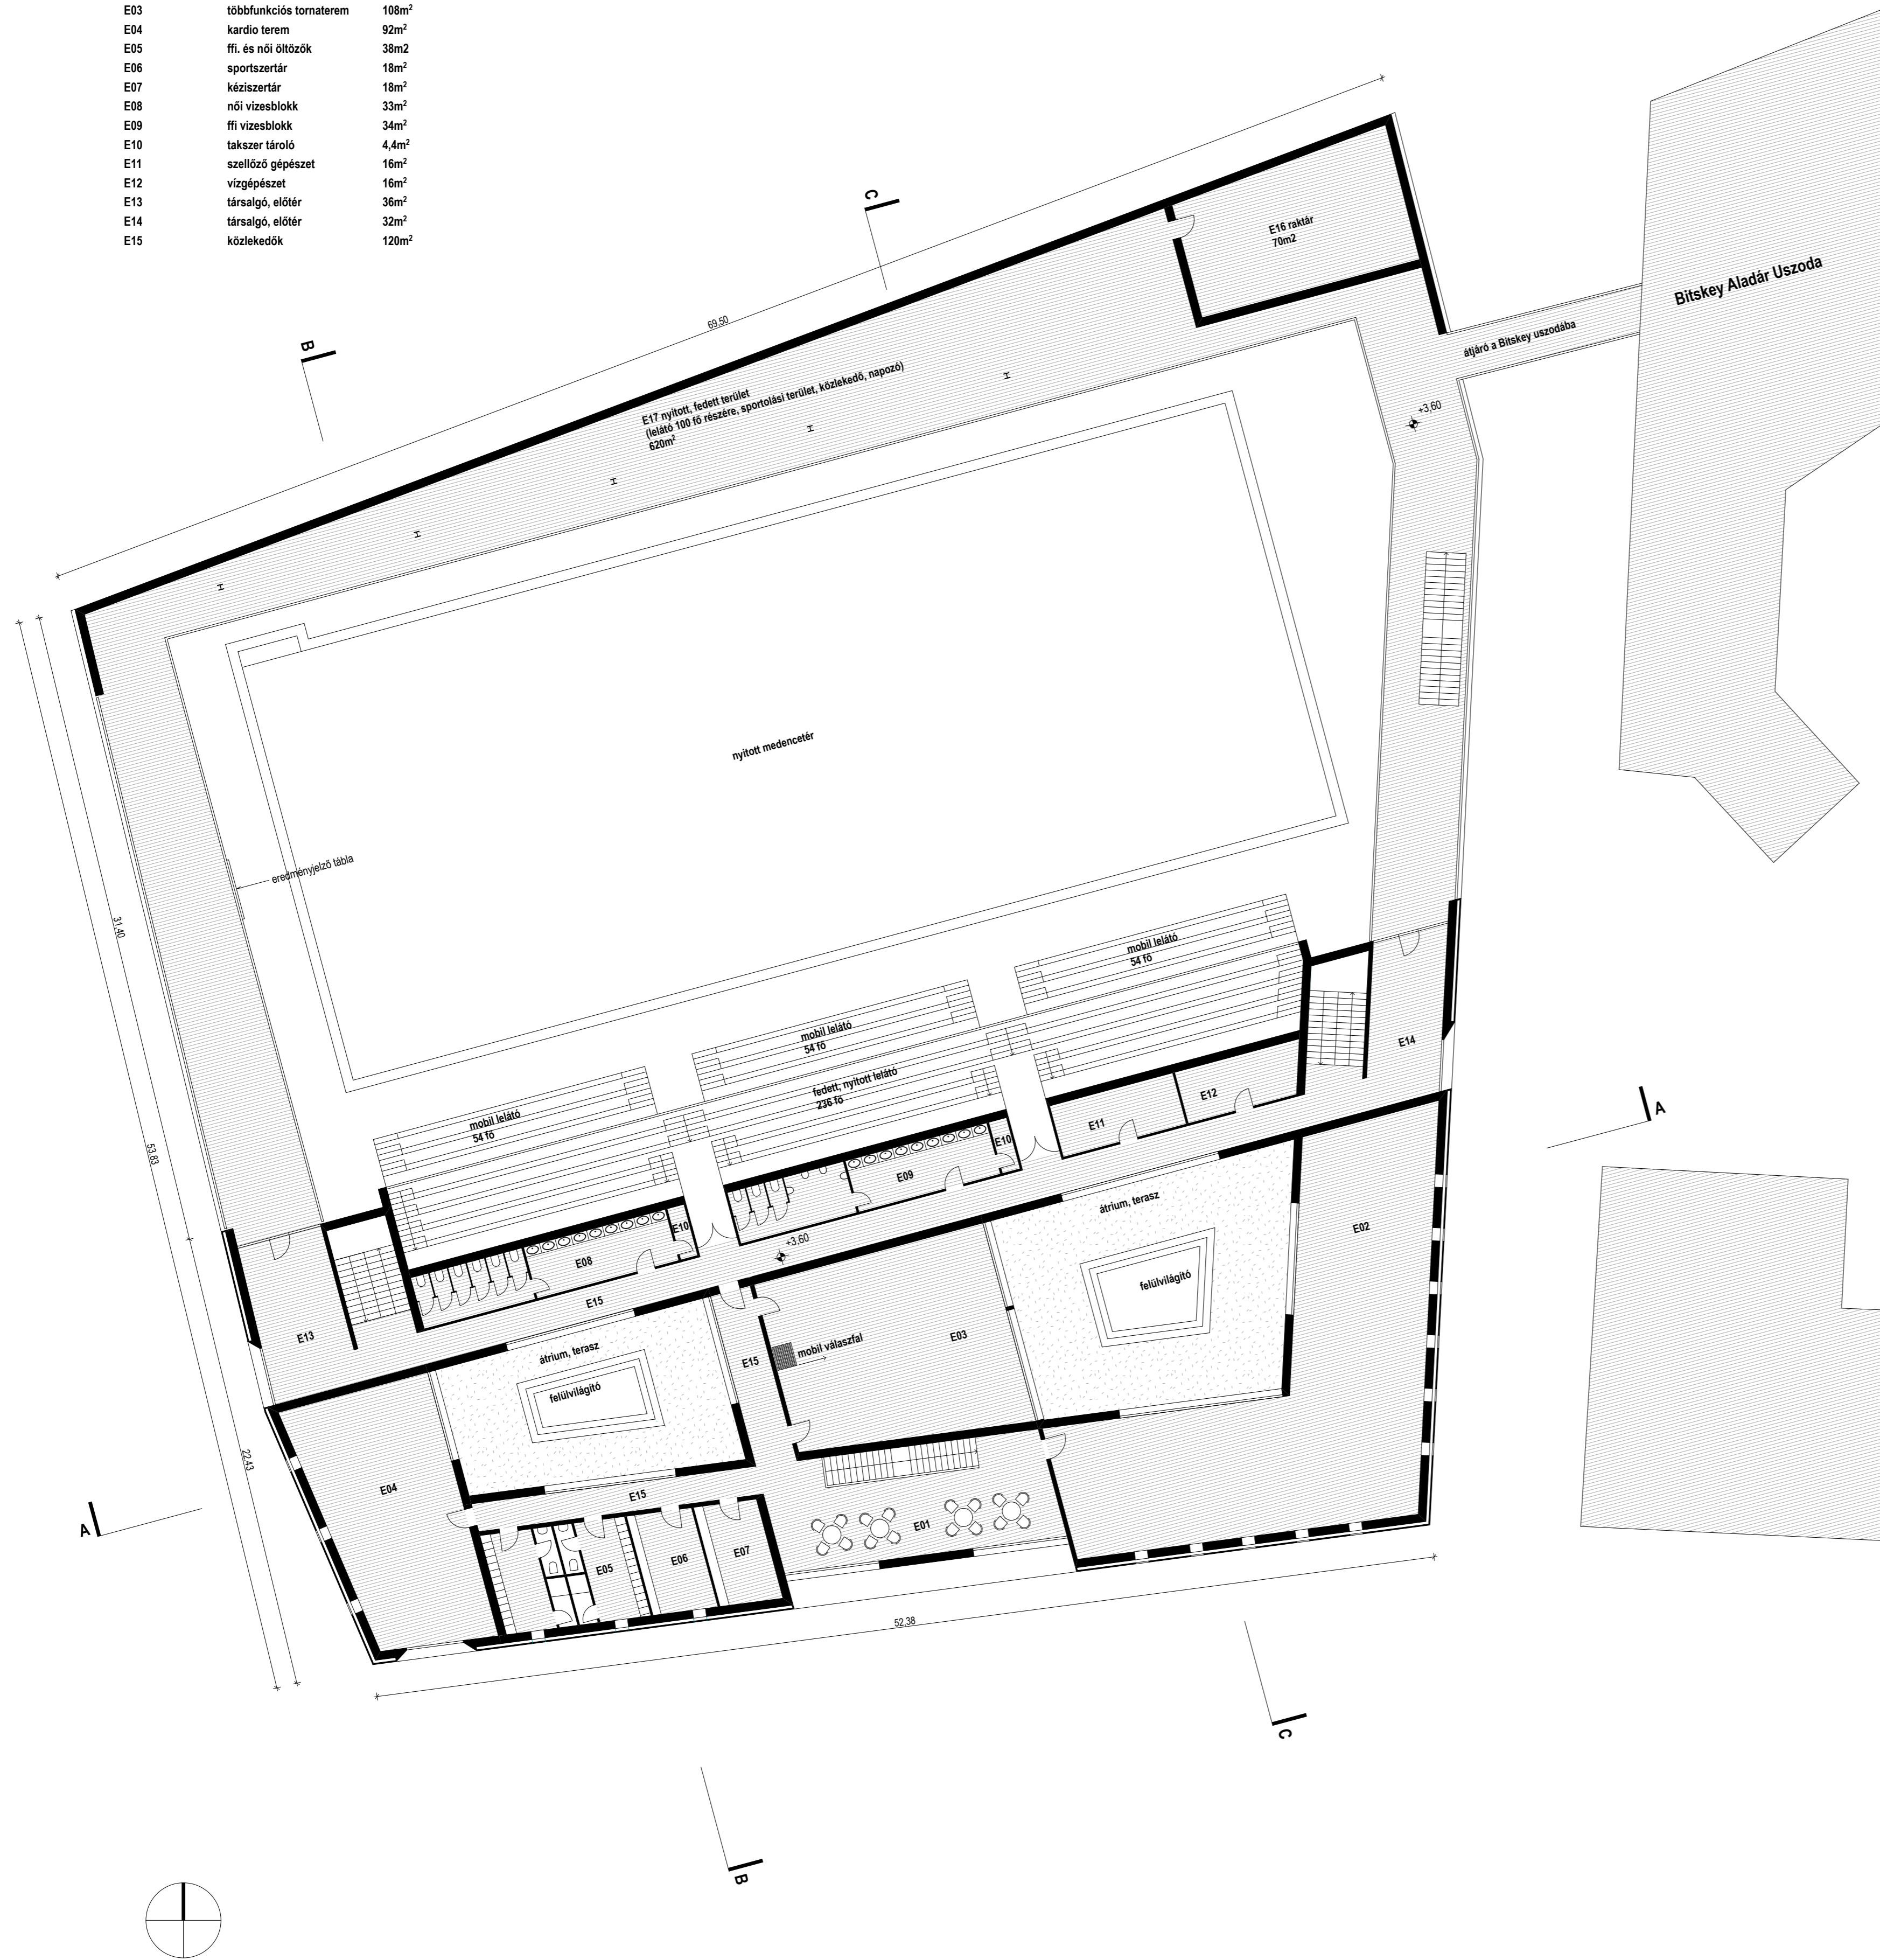

Az uszoda használata rendezvények idején (vizilabda mérkőzés, senior uszóbajnokság)
 - a mobil lelátókat kihúzzák, azok feltöltése az uszodaterből a 0,00 szintől történik
 -a mobil lelátó 162 férőhelyes
 -a rendezvény nézői mindkét kijáratot és lépcsőházat használhatják
 -az uszodateret csak korlátozottan vehetik igénybe a nézők (földszinten sárgával jelzett terület)
 -az emeleti fix lelátókat korlátozás nélkül használhatják, itt 236 fő nézheti üve a rendezvényeket
 -az emeleti kerengő (közlekedő) sportesemények alkalmával a vendégek fix lelátóként vehetik igénybe
 100 néző befogadására alkalmas (egy álló sorral számolva)
 -az uszodaterbe vezető lépcső természetesen le van zárva
 -a sportolók használhatják a Bitskey uszoda öltözőjét, de a bármely uszodában is átöltözhetnek

-keresek székkel érkező mozgáskorlátozott nézők a földszinten kimehetnek az uszodaterbe
 onnan nézhetik a rendezvényeket
 -az épület forgalmi rendje lehetővé teszi a sporttermek(fitness, tornaterem, kardio)
 zavartalan használatát rendezvények idején is (ld. késsel jelzett terület)

