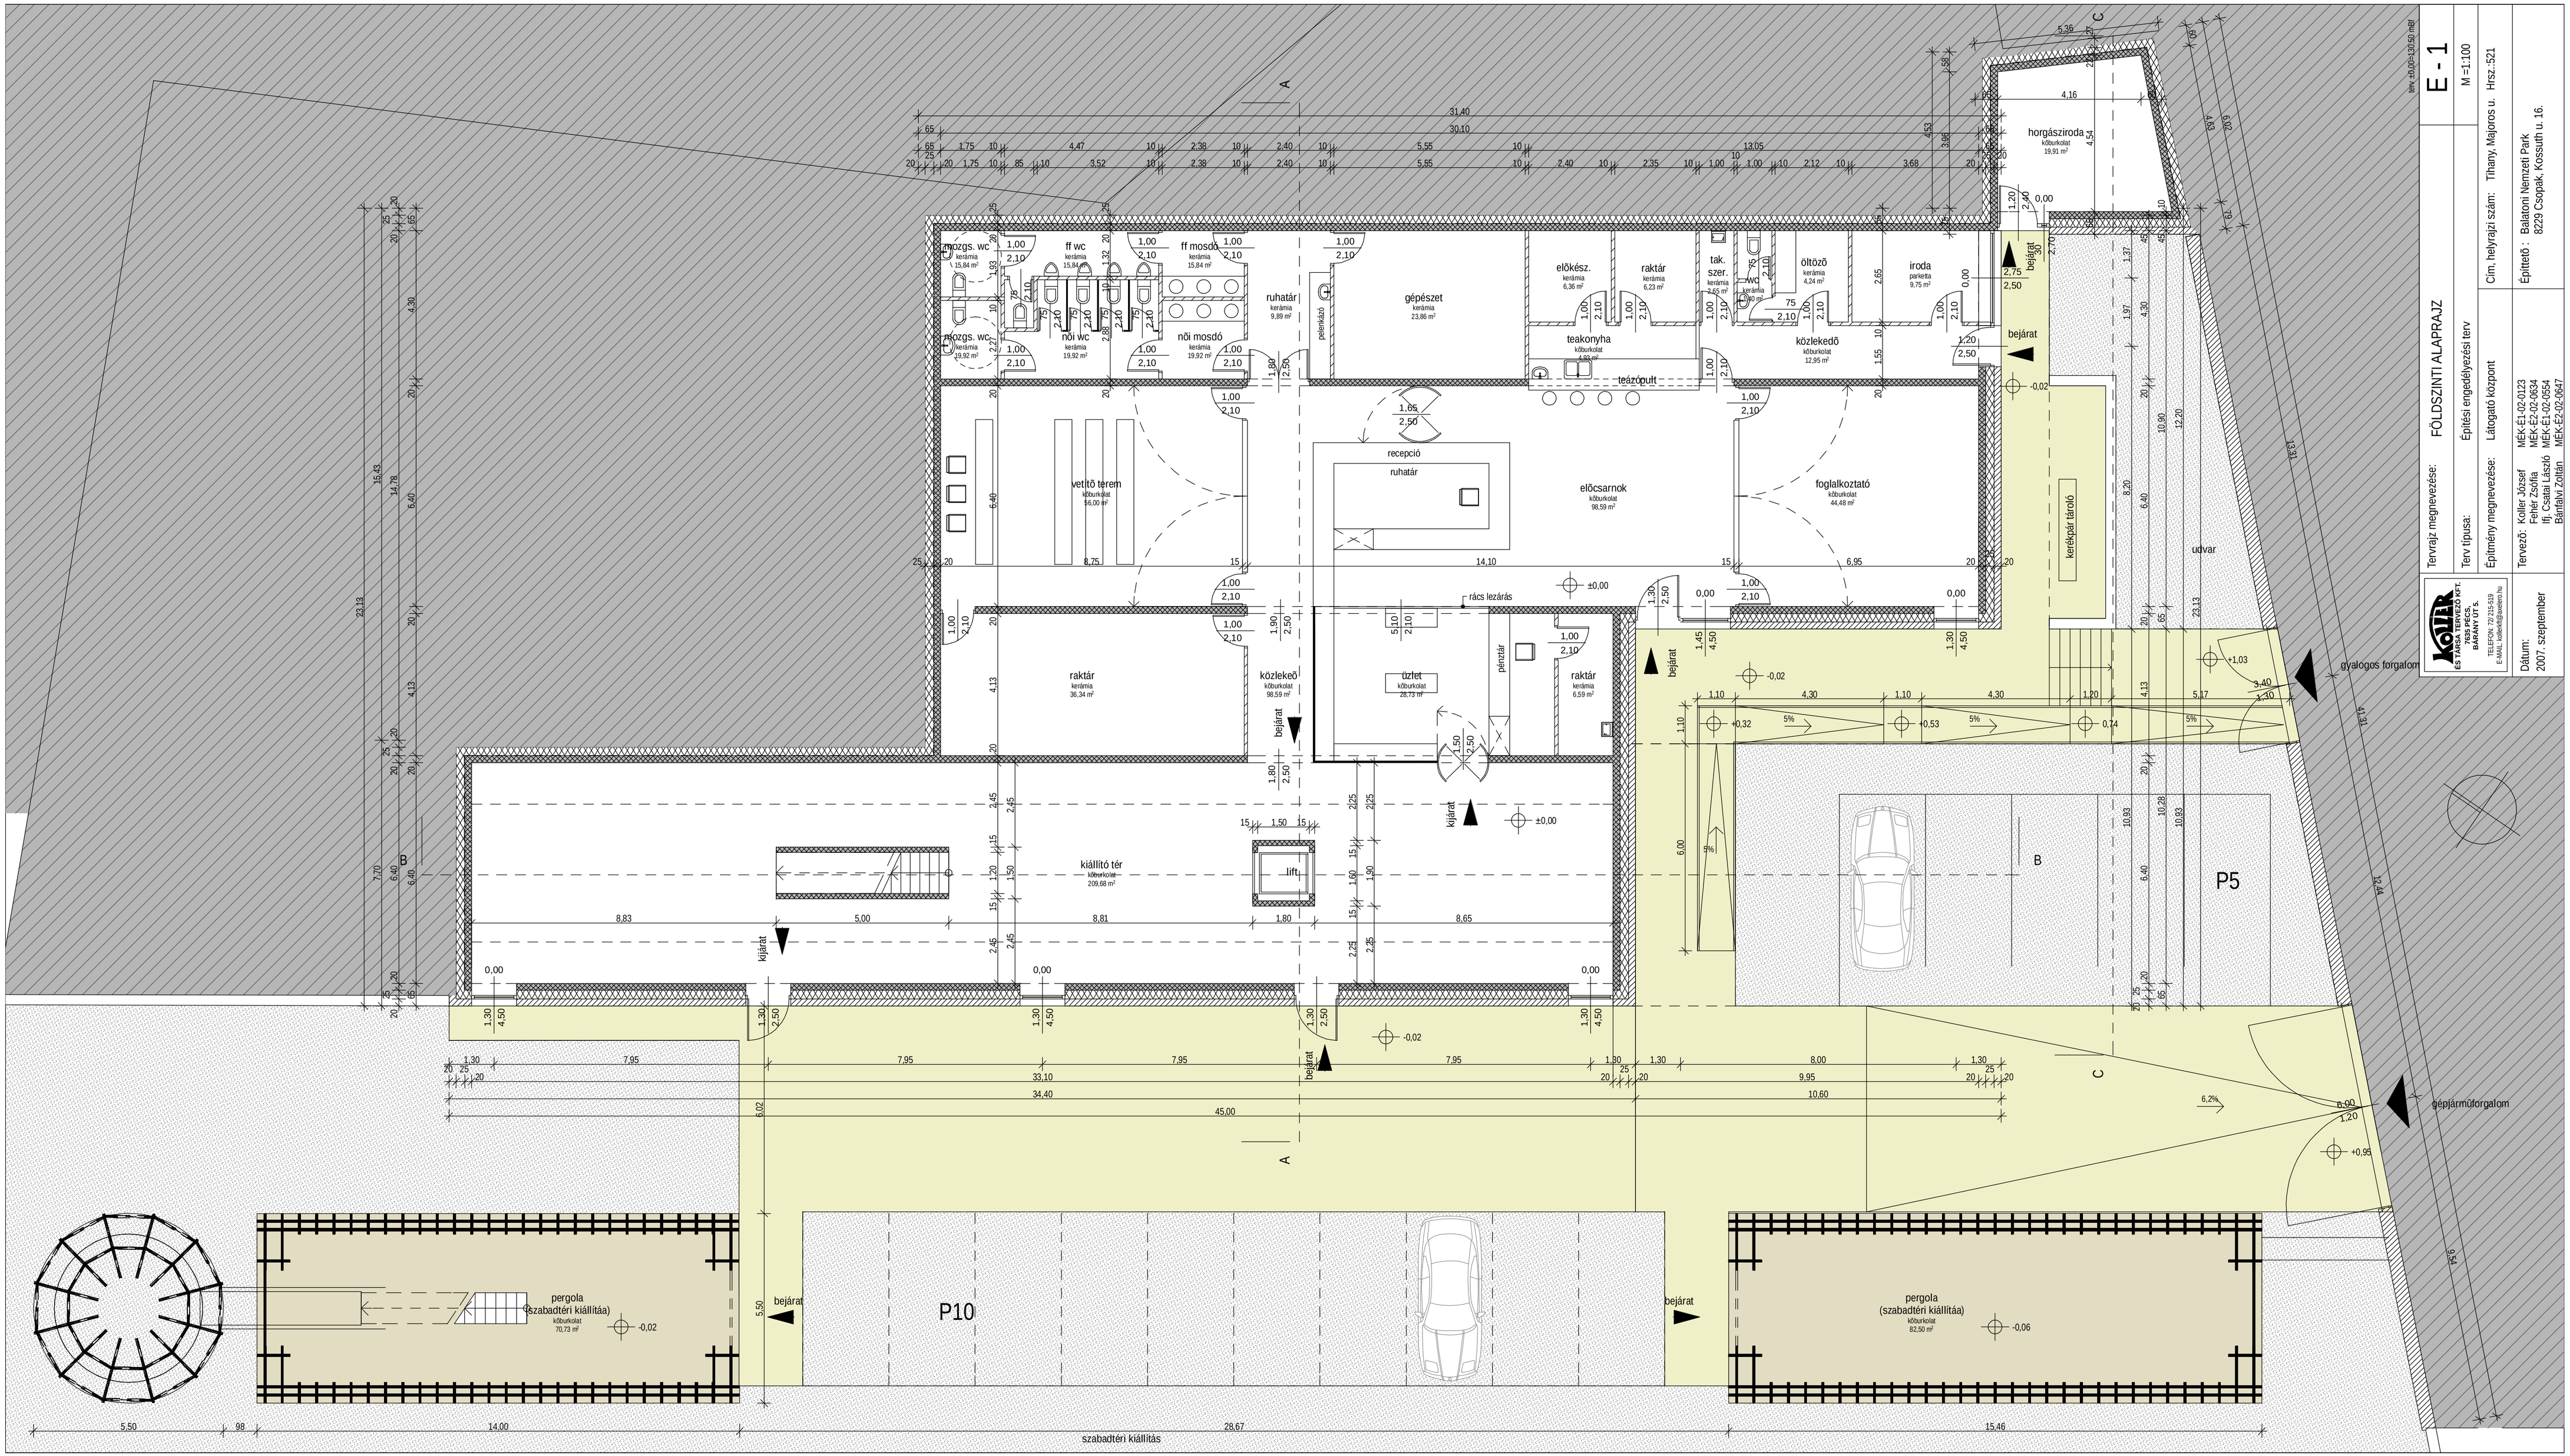

tervszám: ÉÜ-02-120-90 /rajz/

E - 1

M =1:100

Cím, helyrajzi szám: Tihany, Majoros u. Hrsz.:521

Tervrajz megnevezése: FÖLDSZINTI ALAPRAJZ

Terv típusa: Építési engedélyezési terv

Építmény megnevezése: Látogató központ

Építtető : Balatoni Nemzeti Park
8229 Csopak, Kossuth u. 16.

KOLLER ÉS TÁRSA TERVEZŐ KFT.
8200 VESZPRÉM, BÁRÁNY ÚT 5.
TELEFON: 72/215-519
E-MAIL: koller@koller.hu

Tervező: Koller József
Fehér Zsófia
Ifj. Csatai László
Bántaljvi Zoltán

MÉK-É1-02-0123
MÉK-É2-02-0634
MÉK-É1-02-0554
MÉK-É2-02-0647

Dátum:
2007. szeptember