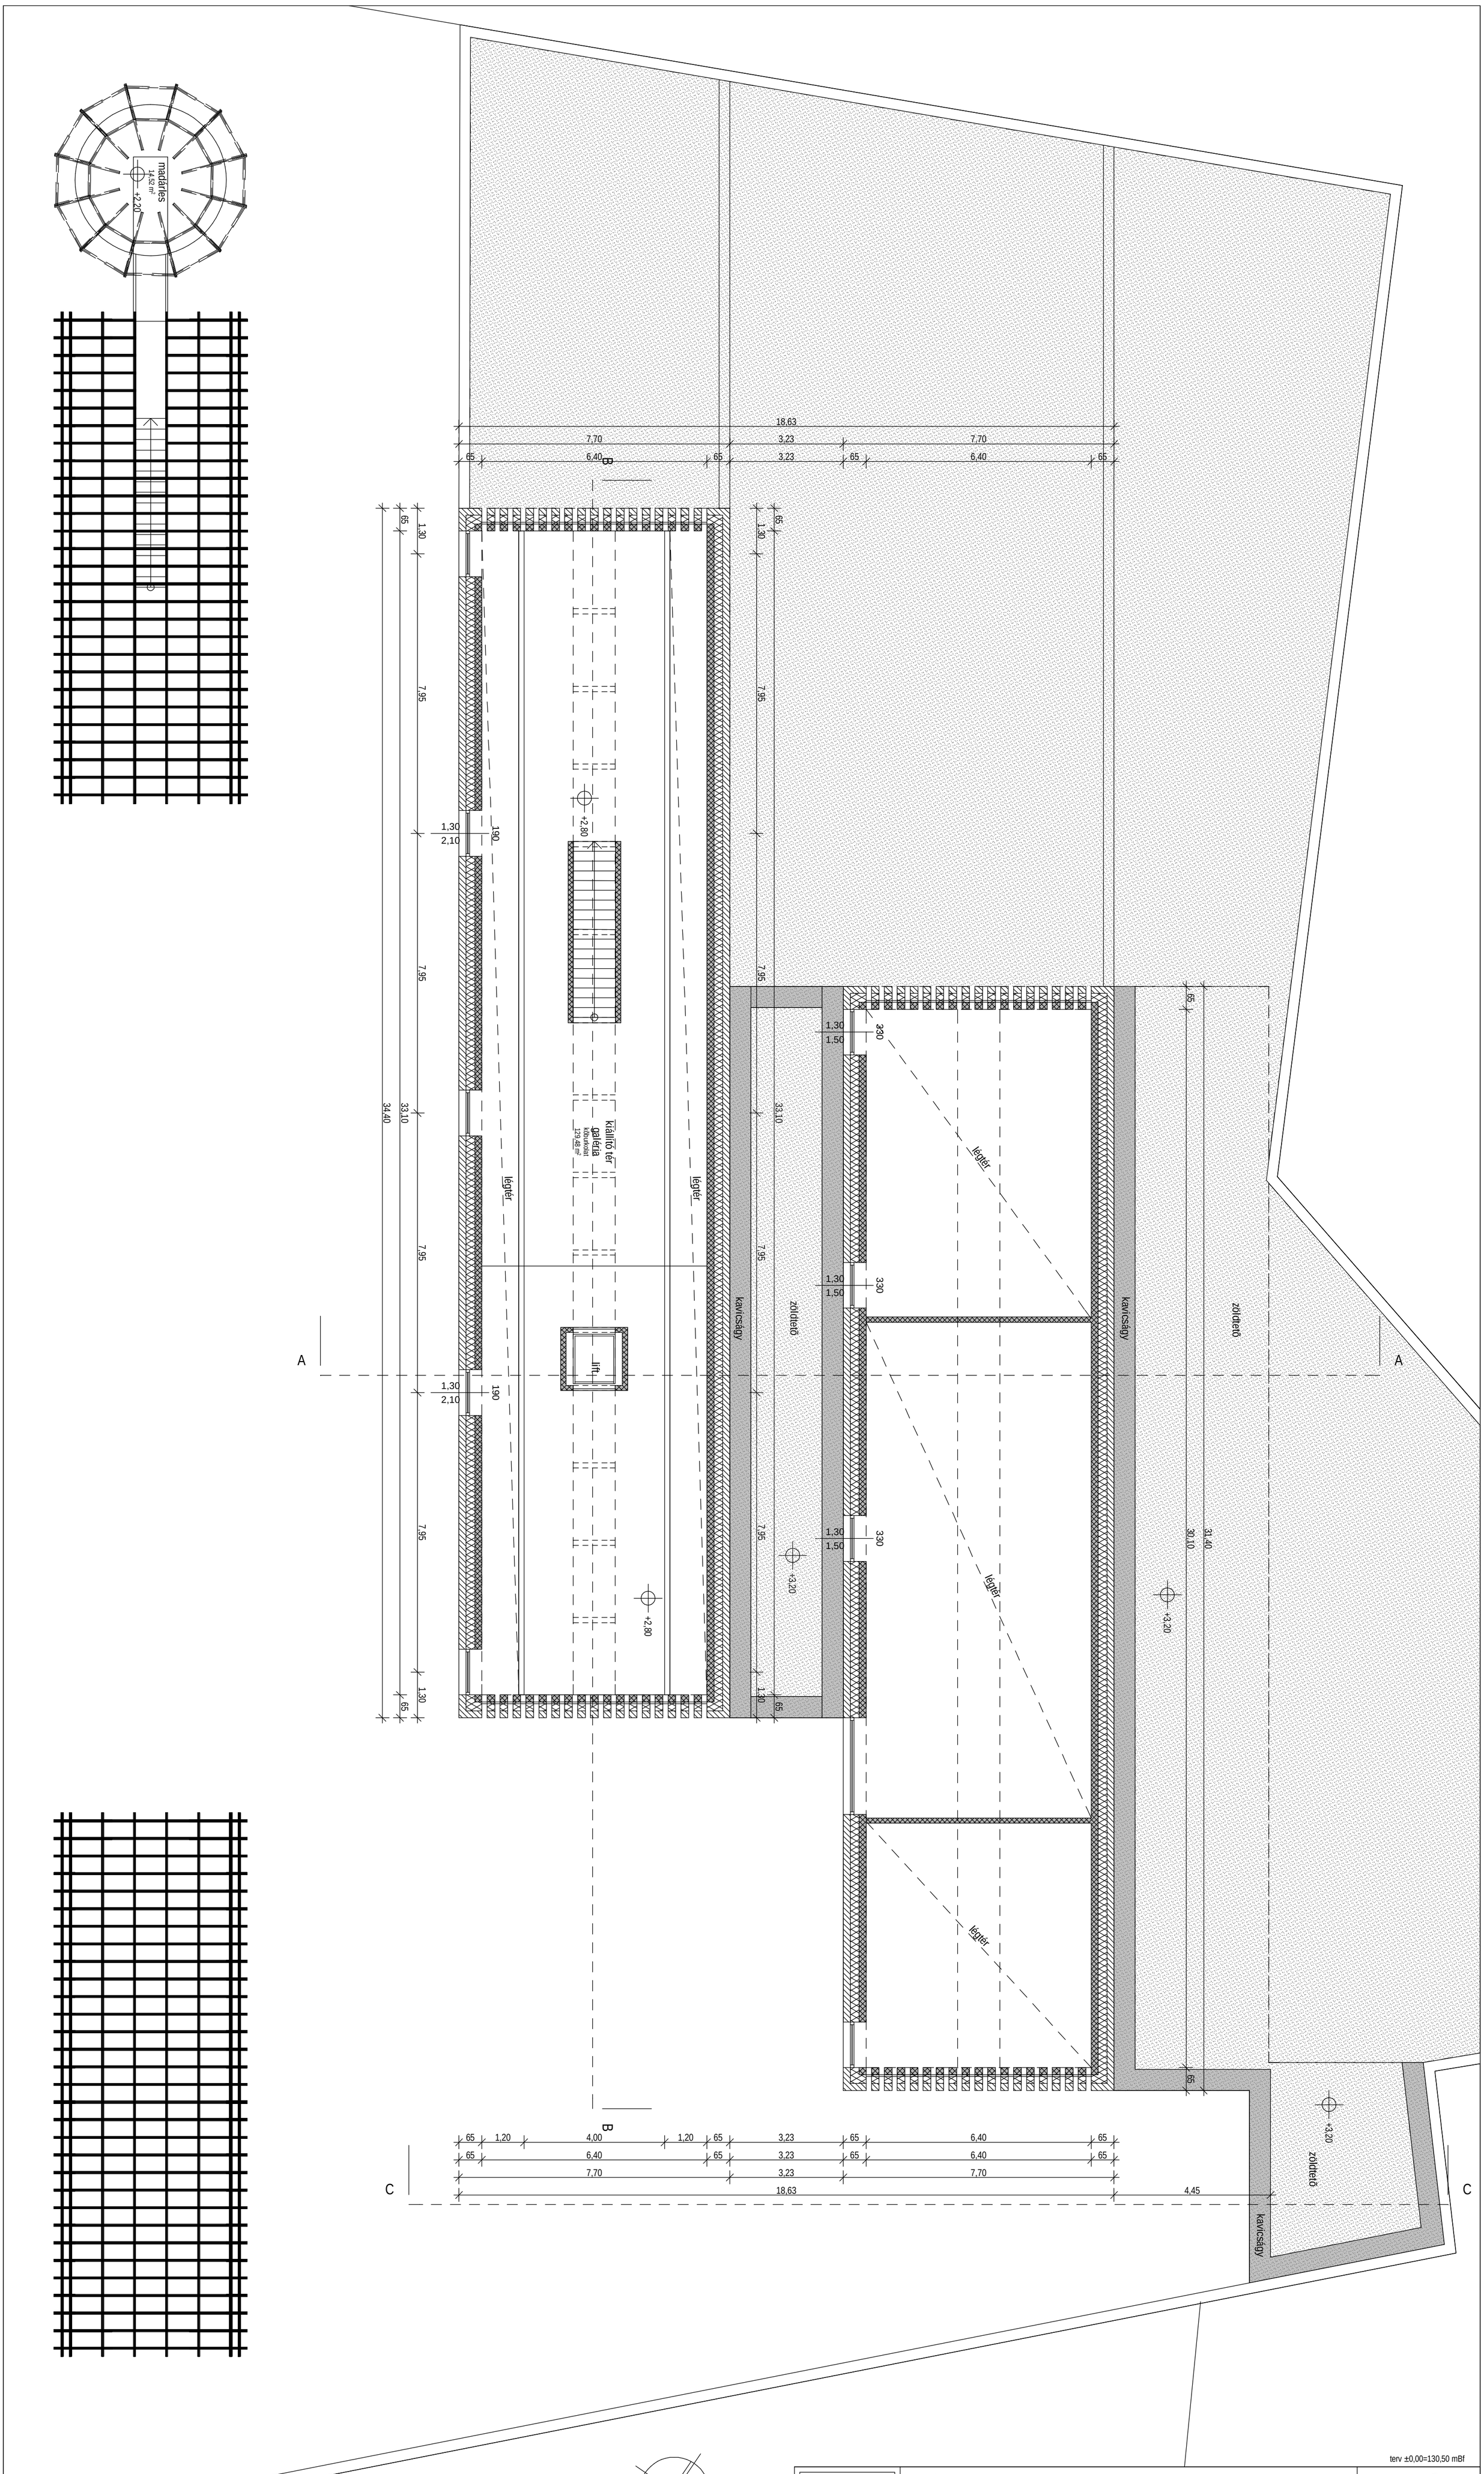

terv ±0,00=130,50 mBf

KOLLER ÉS TÁRSA TERVEZŐ KFT. 7635 PÉCS, BÁRÁNY ÚT 5. TELEFON: 72/ 215-519 E-MAIL: kollerkft@axelero.hu	Tervrajz megnevezése: GALÉRIASZINTI ALAPRAJZ	E - 2
	Terv típusa: Építési engedélyezési terv	M =1:100
	Építmény megnevezése: Látogató központ	Cím, helyrajzi szám: Tihany, Majoros u. Hrsz.:521
Dátum: 2007. szeptember	Tervező: Koller József MÉK-É1-02-0123 Fehér Zsófia MÉK-É2-02-0634 Ifj. Csatai László MÉK-É1-02-0554 Bánfalvi Zoltán MÉK-É2-02-0647	Építtető : Balatoni Nemzeti Park 8229 Csopak, Kossuth u. 16.