


- 1 KÖZÖSSÉGI TEREM
- 2 KÜLVÁROSI BISZTRÓ
- 3 DÍSZTÉR
- 4 KOFAASZTALOK
- 5 ÜZLETHELYISÉG
RAKTÁRRAL
- 6 ILLEMHELYEK
- 7 KÖZPONTI
HULLADÉKTÁROLÓ
- 8 RAKODÓHELY-
PARKOLÓ
- 9 EGÉSZSÉGÜGYI
HELYISÉG
- 10 PIACFELÜGYELETI
IRODÁK
- 11 BUSZMEGÁLLÓ

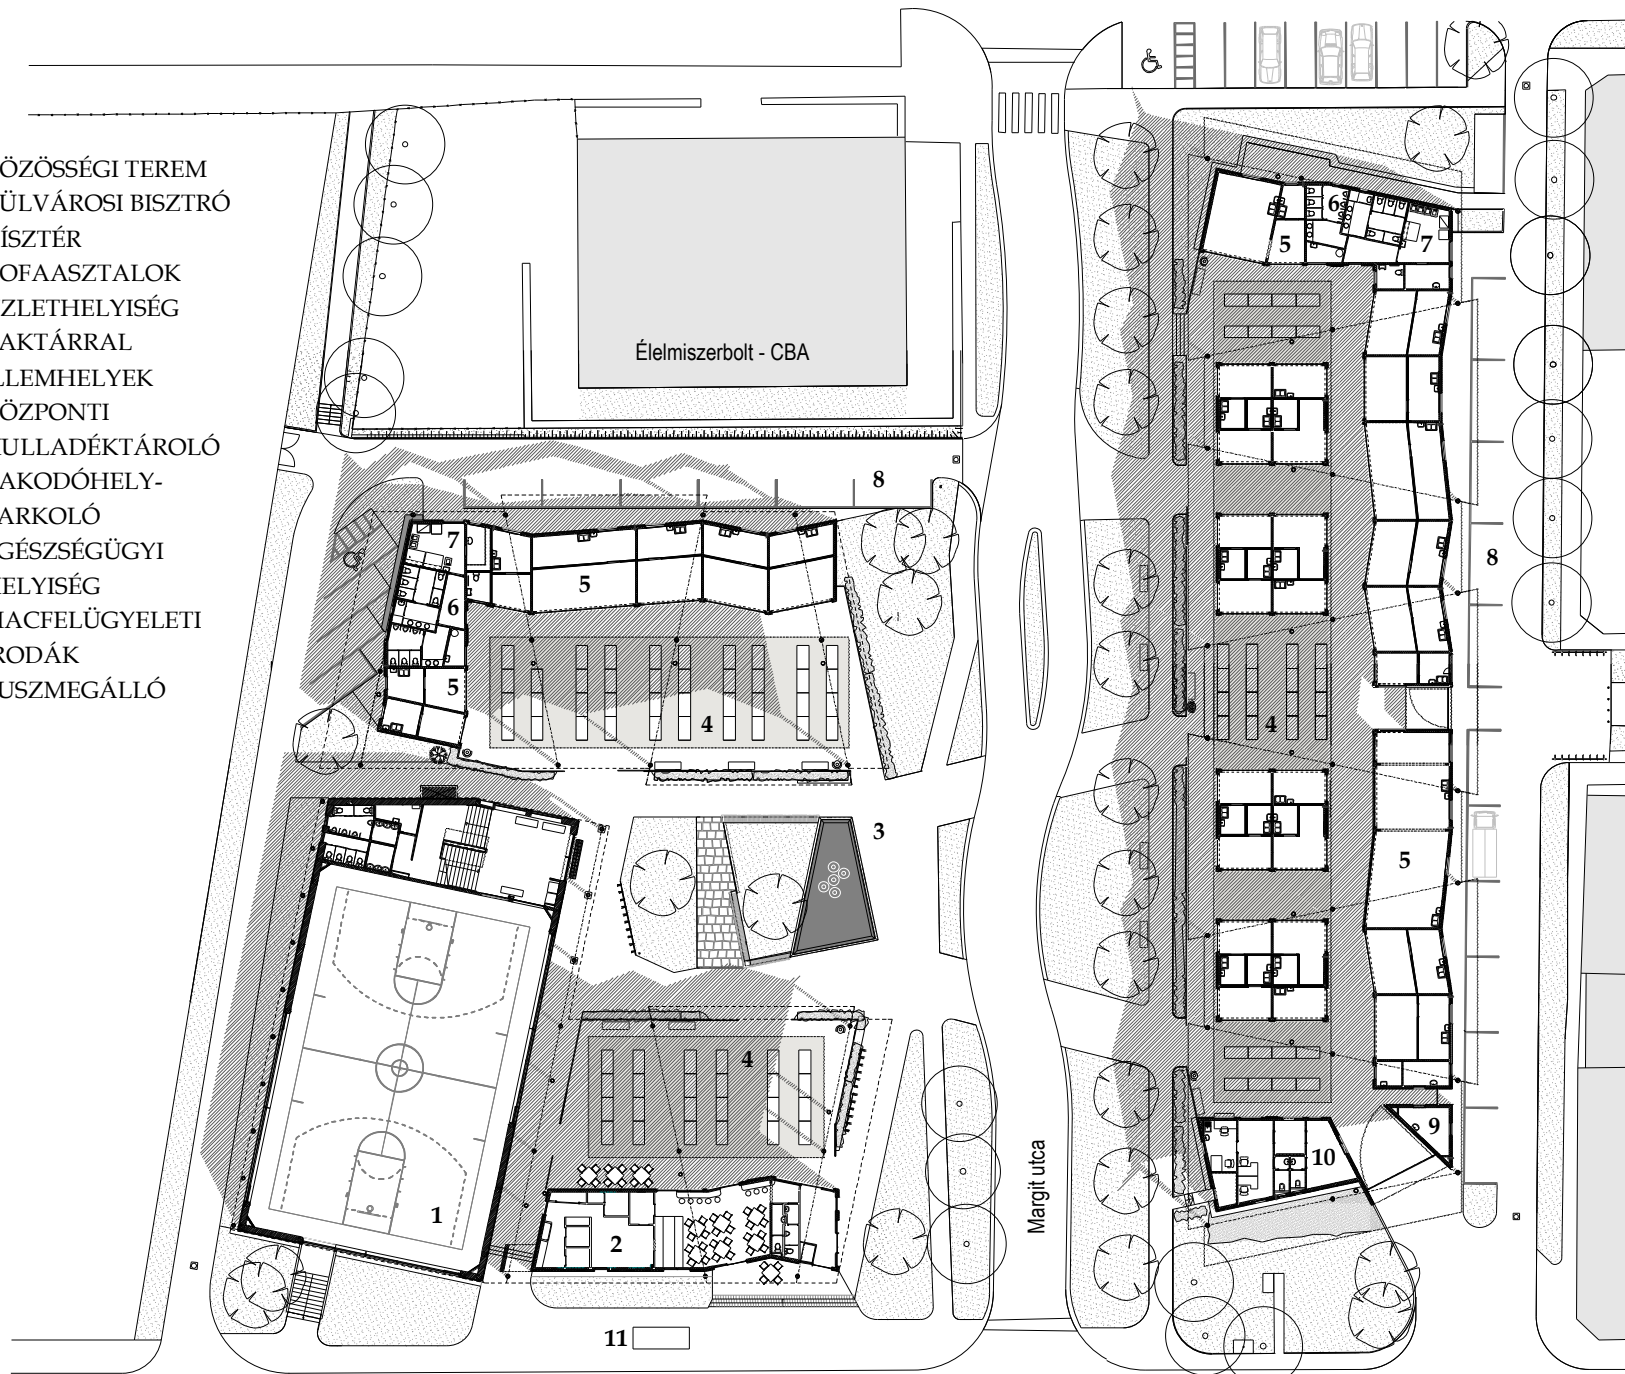

BUDAPEST - SASHALMI PIAC ÉS KÖZÖSSÉGI TEREM