



Figyeld Eger!

02



„A város uszodája” már megépült Makovecz Imre terve alapján, mely emblemikus szimbólumként képes megjeleníteni az építés sajátos eszközei és formarendszerének segítségével. Most az utánpótlás lendületességét, fiatalosságát képviselni tudó építészeti eszközökre van szükség. Egy városnál példaértékűvé válhat, ha fejlesztései az utánpótlás nevelés területére kiterjed. Cél egy olyan kép kialakítása, mely hirdeti a fiatalok, a jövő nemzedék sportolóiá vetett reményeket. A fürdőváros egy fiatalos, kortárs formálású épülettel való gazdagodása képes kifejezni az ebben való hitet.

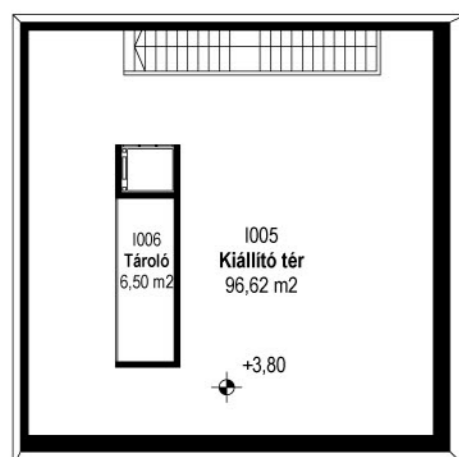

Info pont emelet 1:200

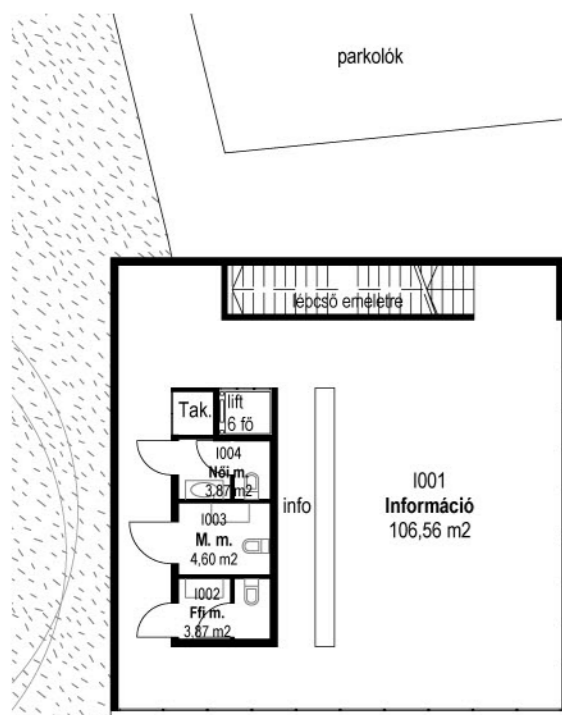

Info pont földszint 1:200

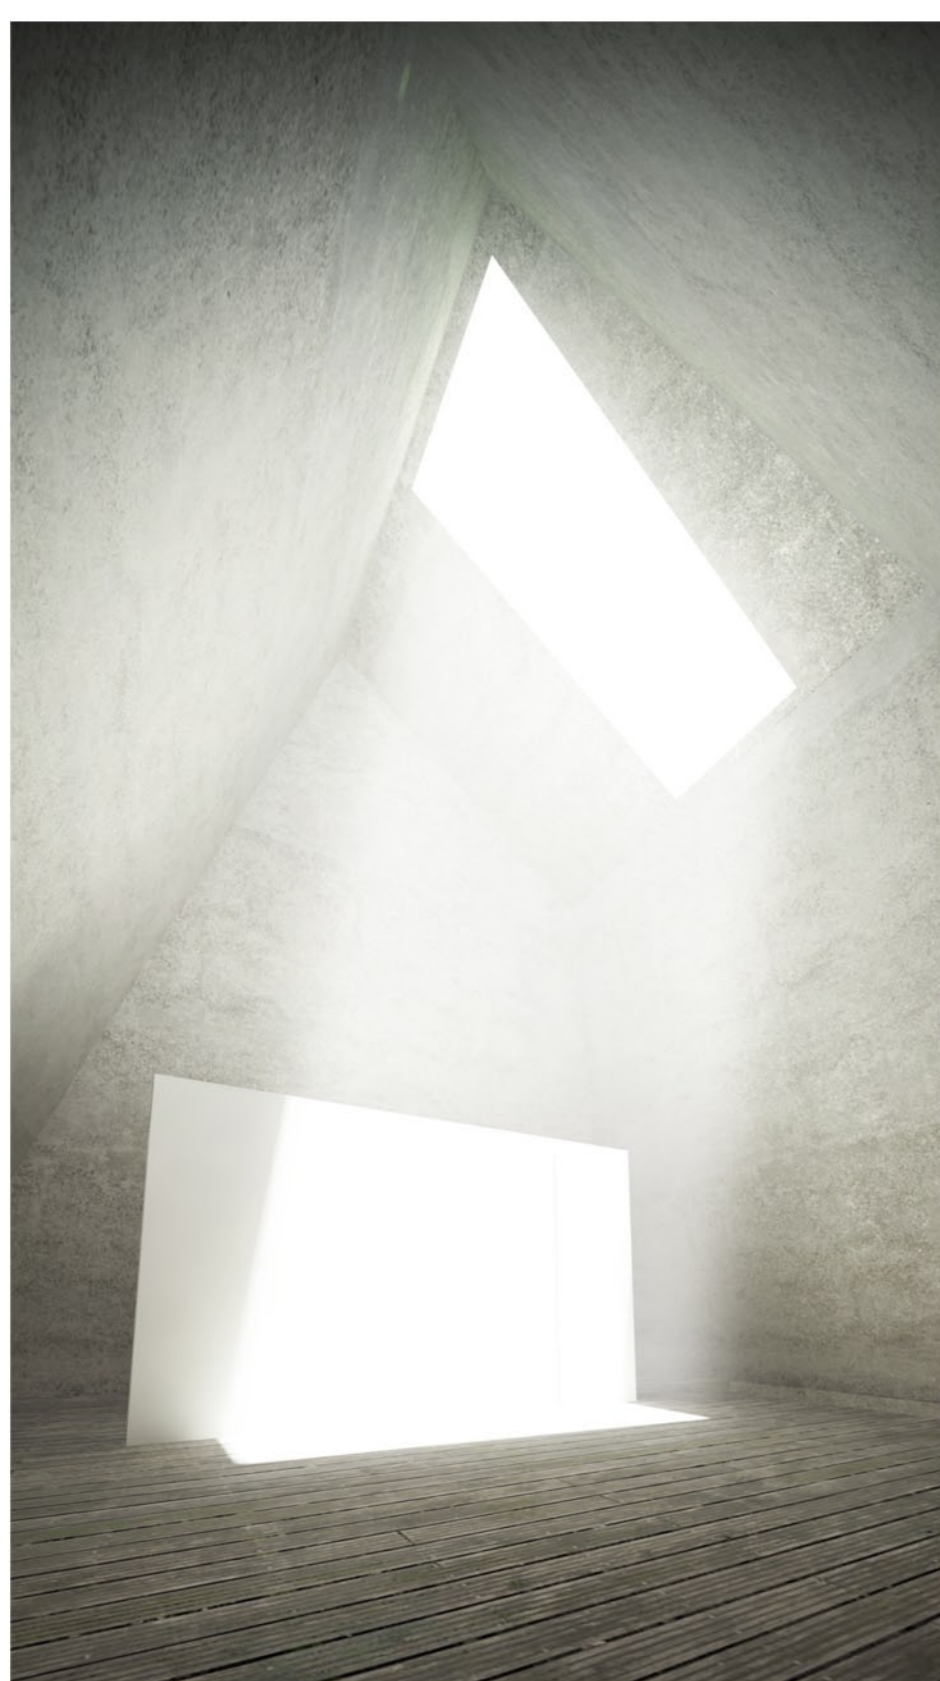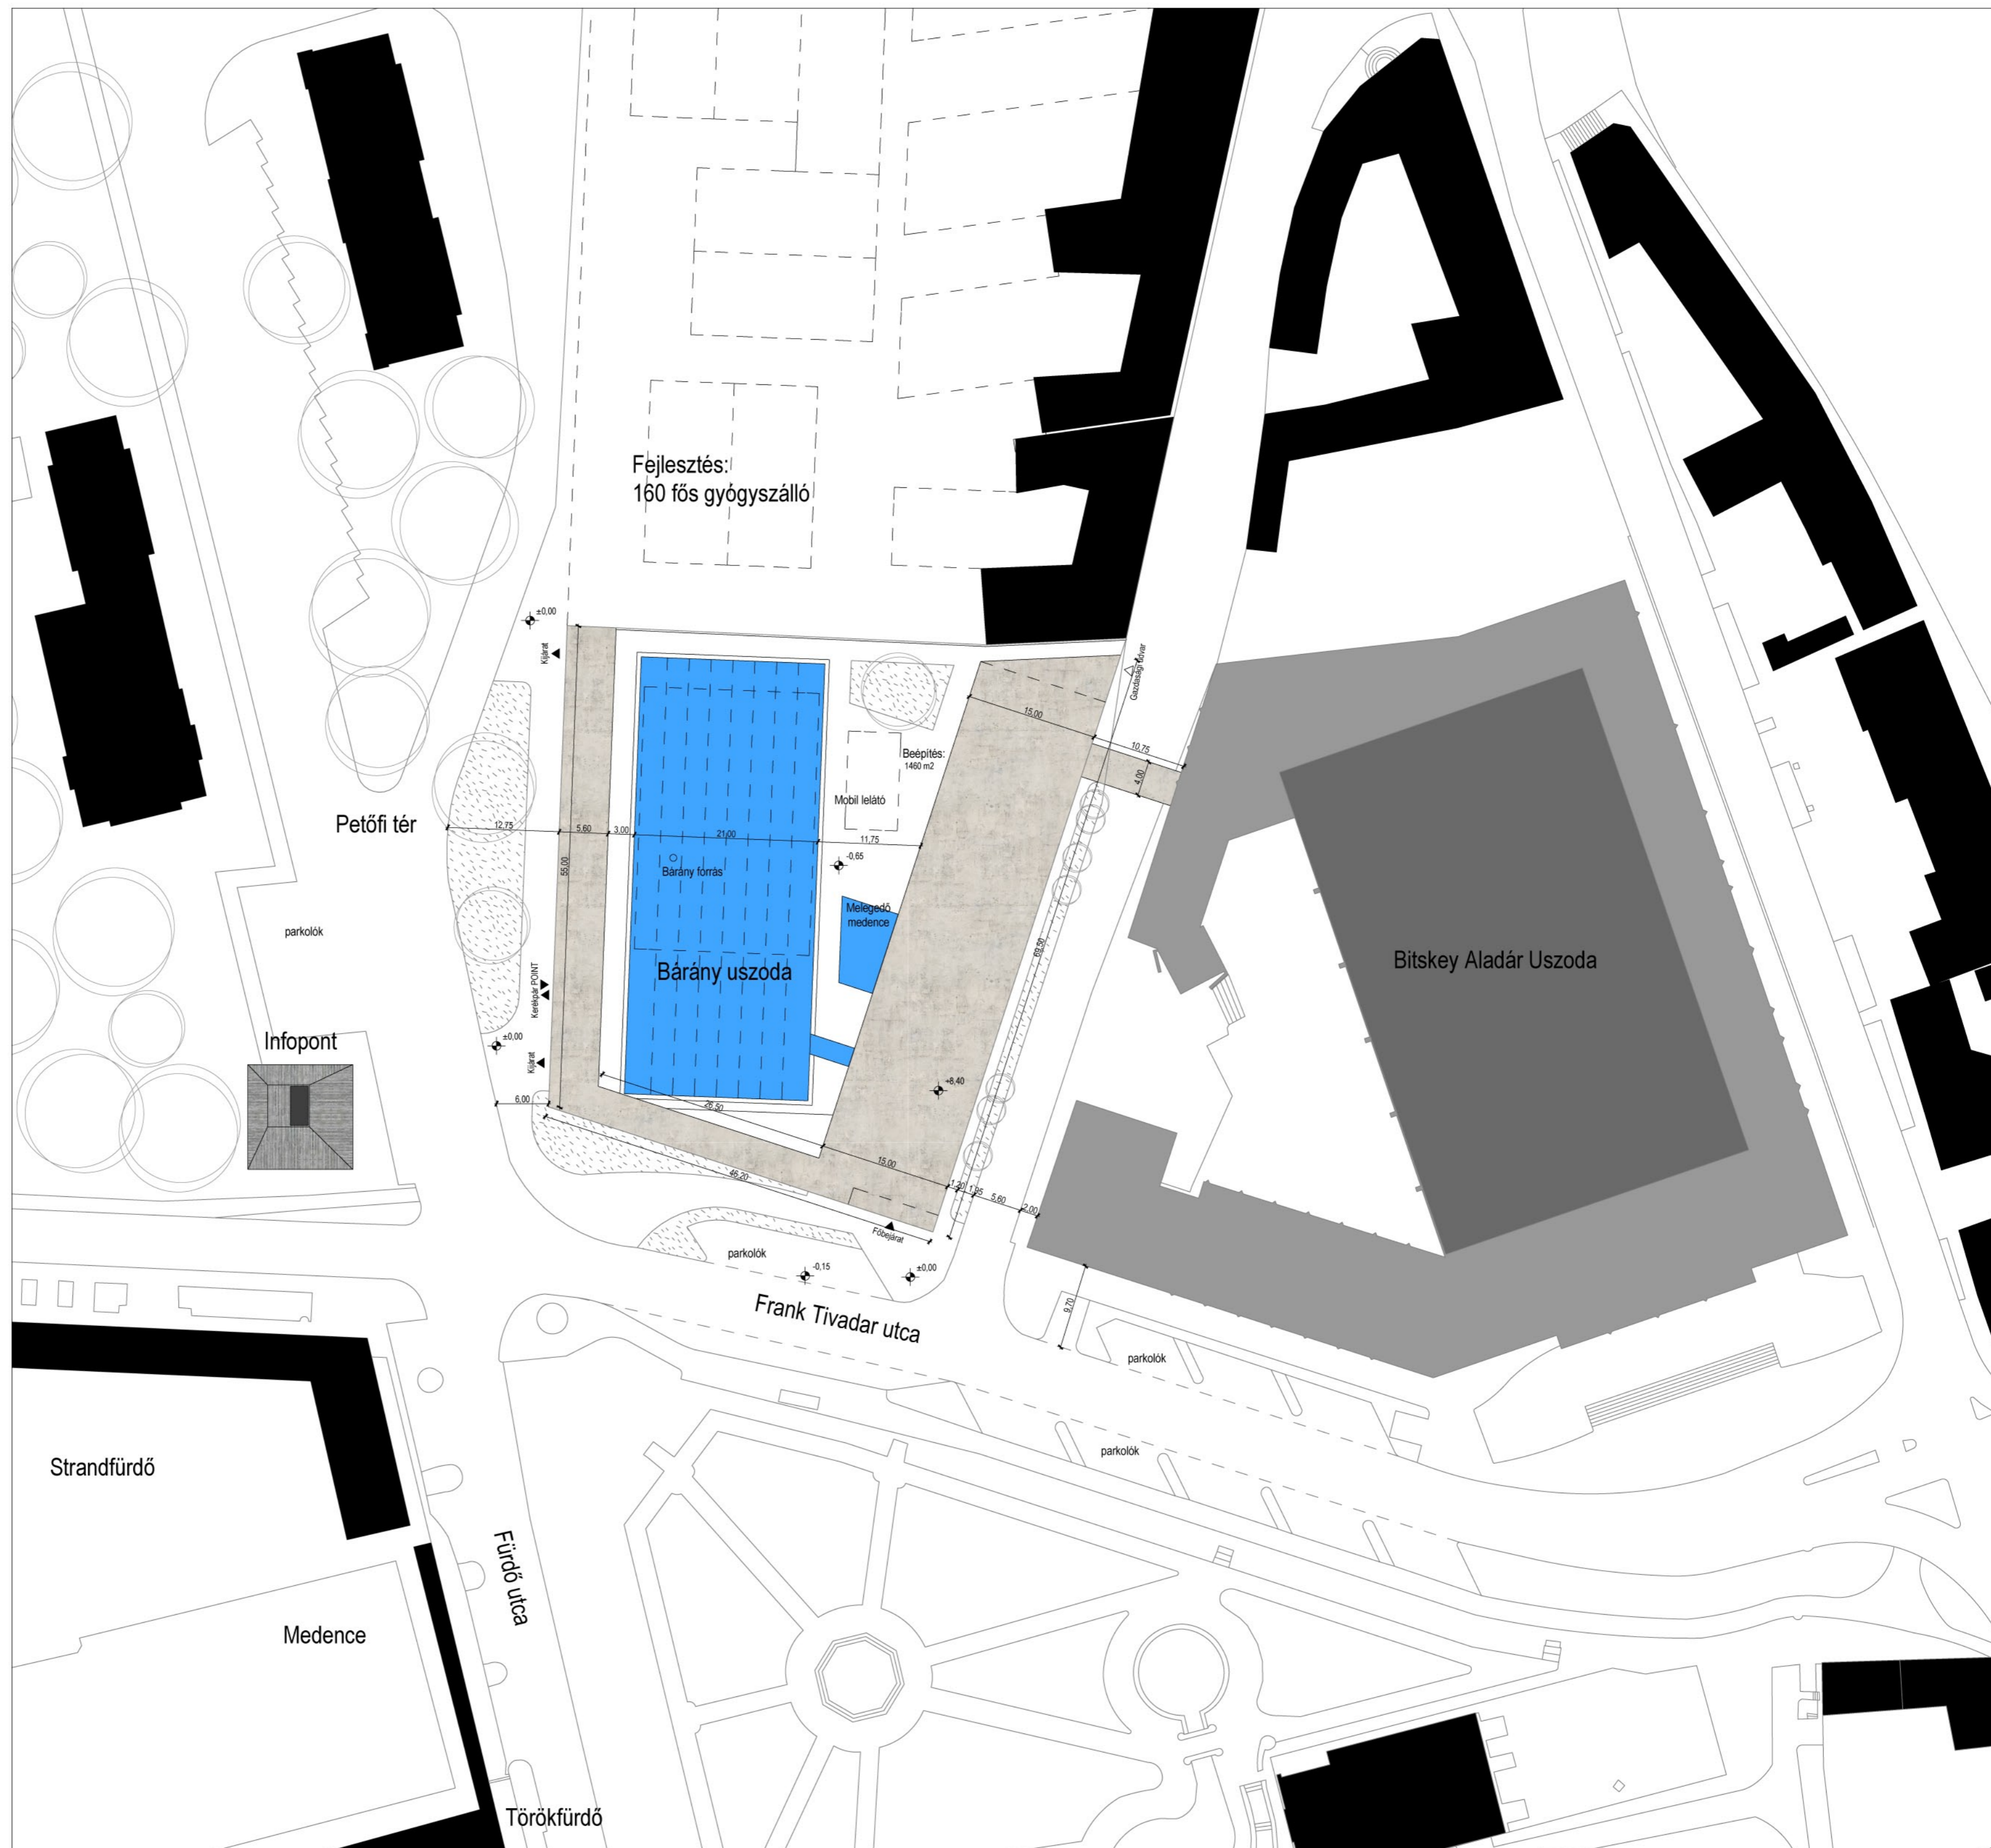

Info pont homlokzatai 1:200



Frank Tivadar utca felől

