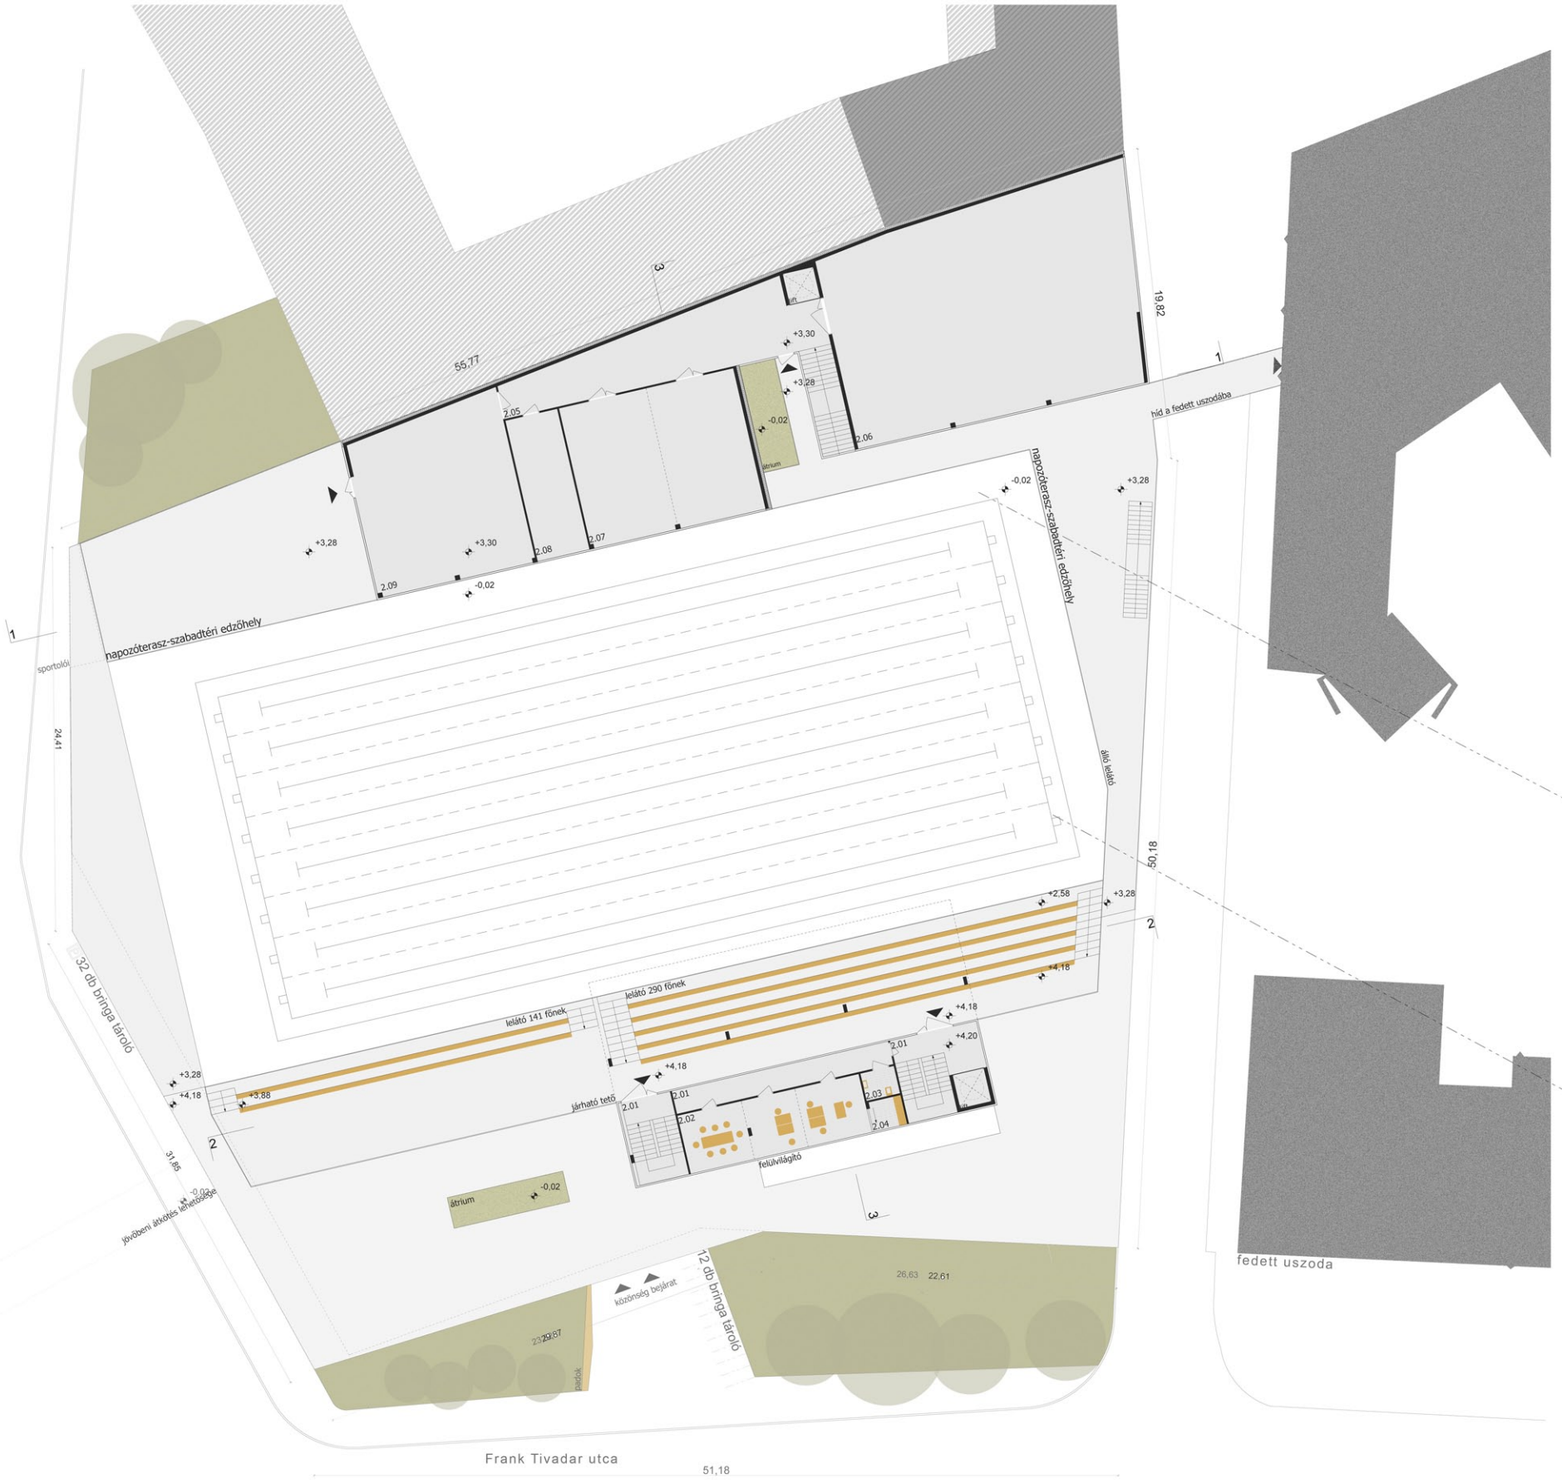

fent és lent

"... A ház egy darab ég az égből,
és egy darab föld a földből..."
(M.I.)

szabadtér használat

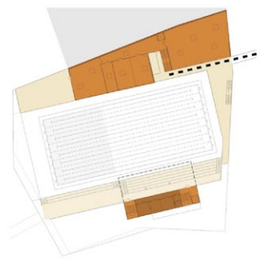

sportolói szárny **igazgatás** látogatói szárny

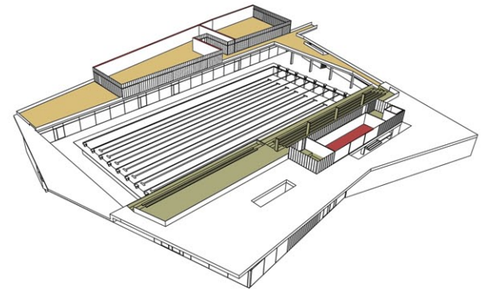

járható tető nem járható tető **kapcsolat a fedett uszodába**
lelátó
napozóterasz
szabadtéri torna

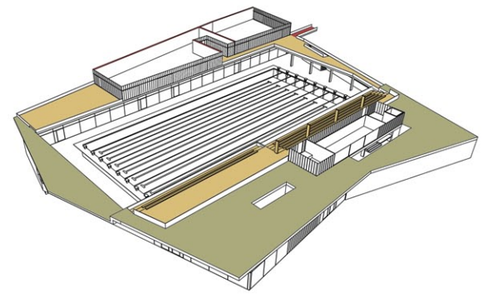

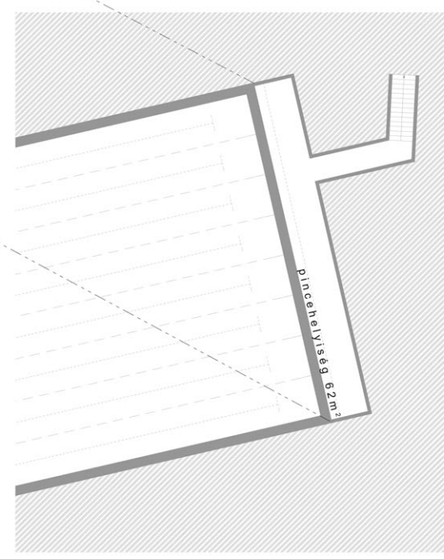

2.01 közlekedő	62,71	m2
2.02 iroda - leválasztható tárgyaló	43,86	m2
2.03 mosdó	3,61	m2
2.04 teakonyha	3,70	m2
2.05 közlekedő - kéziszertár	75,84	m2
2.06 fitness terem	260,96	m2
2.07 kettéválasztható tornaterem	105,73	m2
2.08 szertár.	30,26	m2
2.09 kardio terem	105,91	m2
EMELET ÖSSZESEN	690,58	m2

emeleti és pinceszinti alaprajz m1:200