

- 01. - 20 mm káhs háromrétegű parketta
- 2 mm padlópapír
- 2x15 mm finnforest spruce építőlemez
- páratékező alátétfólia
- 70 mm rockwool hőszigetelés fa staflik között
- 100/200 mm fa tartógerenda (tengelytáv: 600 mm)
- 200 mm rockwool hőszigetelés fa tartógerendák között
- 1 rfg. villas elastovill E-G 4 F/K SBS bitümenes lemez teljes felületen lánggátlóval
- 200 mm monolit vasbetonlemez

- 02. - 50/140 hőkezelt kültéri faburkolat
- 100/200 mm fa tartógerenda (tengelytáv: 800 mm)
- állítható magasságú tűzhorganyzott fém talp
- 200/200 mm monolit vasbeton gerenda (tengelytáv: 1500 mm)


- 03. - 50/140 hőkezelt kültéri faburkolat
- 100/200 mm fa tartógerenda (tengelytáv: 600 mm)
- állítható magasságú tűzhorganyzott fém talp
- 200 mm perforált monolit vasbetonlemez

- 04. - 25/140 hőkezelt és felületkezelt kültéri fa homlokzatburkolat
- 75 mm fa stafli
- 100/250 mm rétegelt ragasztott fa tartóoszlop (tengelytáv: 1200 mm)
- átszellőztetett beltér

- 05. - rheinzink kettős állókorcos fémlemezfedés (standard színben)
- 8 mm rheinzink-vent szellőző alátétzöngyeg
- 30 mm deszkacsalat (max. 140 mm méretű deszkákból)
- 50 mm kiszellőztetett légrés (fa ellenstaflik között)
- páratékeztető alátétfólia
- 25 mm finnforest spruce építőlemez
- 100/350 mm rétegelt ragasztott fa tartógerenda (tengelytáv: 1200 mm)

- 06. - 25/70 hőkezelt és felületkezelt kültéri fa homlokzatburkolat
- 50 mm légréteg fa staflik között
- páradiffúziós réteg
- 20 mm finnforest spruce építőlemez
- 100/200 mm rétegelt ragasztott fa tartóoszlop (tengelytáv: 1200 mm)
- 200 mm Rockwool hőszigetelés fa tartóoszlopok között
- páratékező fólia
- 25 mm finnforest birch rétegelt lemez belső faburkolat (táblaméret: 1200/2400 mm)

- 07. - rheinzink kettős állókorcos fémlemezfedés (standard színben)
- 8 mm rheinzink-vent szellőző alátétzöngyeg
- 30 mm deszkacsalat (max. 140 mm méretű deszkákból)
- 50 mm kiszellőztetett légrés (fa ellenstaflik között)
- 25 mm finnforest spruce építőlemez
- páratékeztető alátétfólia
- 100/250 mm rétegelt ragasztott fa tartógerenda (tengelytáv: 1200 mm)
- 250 mm rockwool airock la hőszigetelés fa tartógerendák között
- páratékező alátétfólia
- 25 mm finnforest birch rétegelt lemez belső faburkolat (táblaméret: 1200/2400 mm)

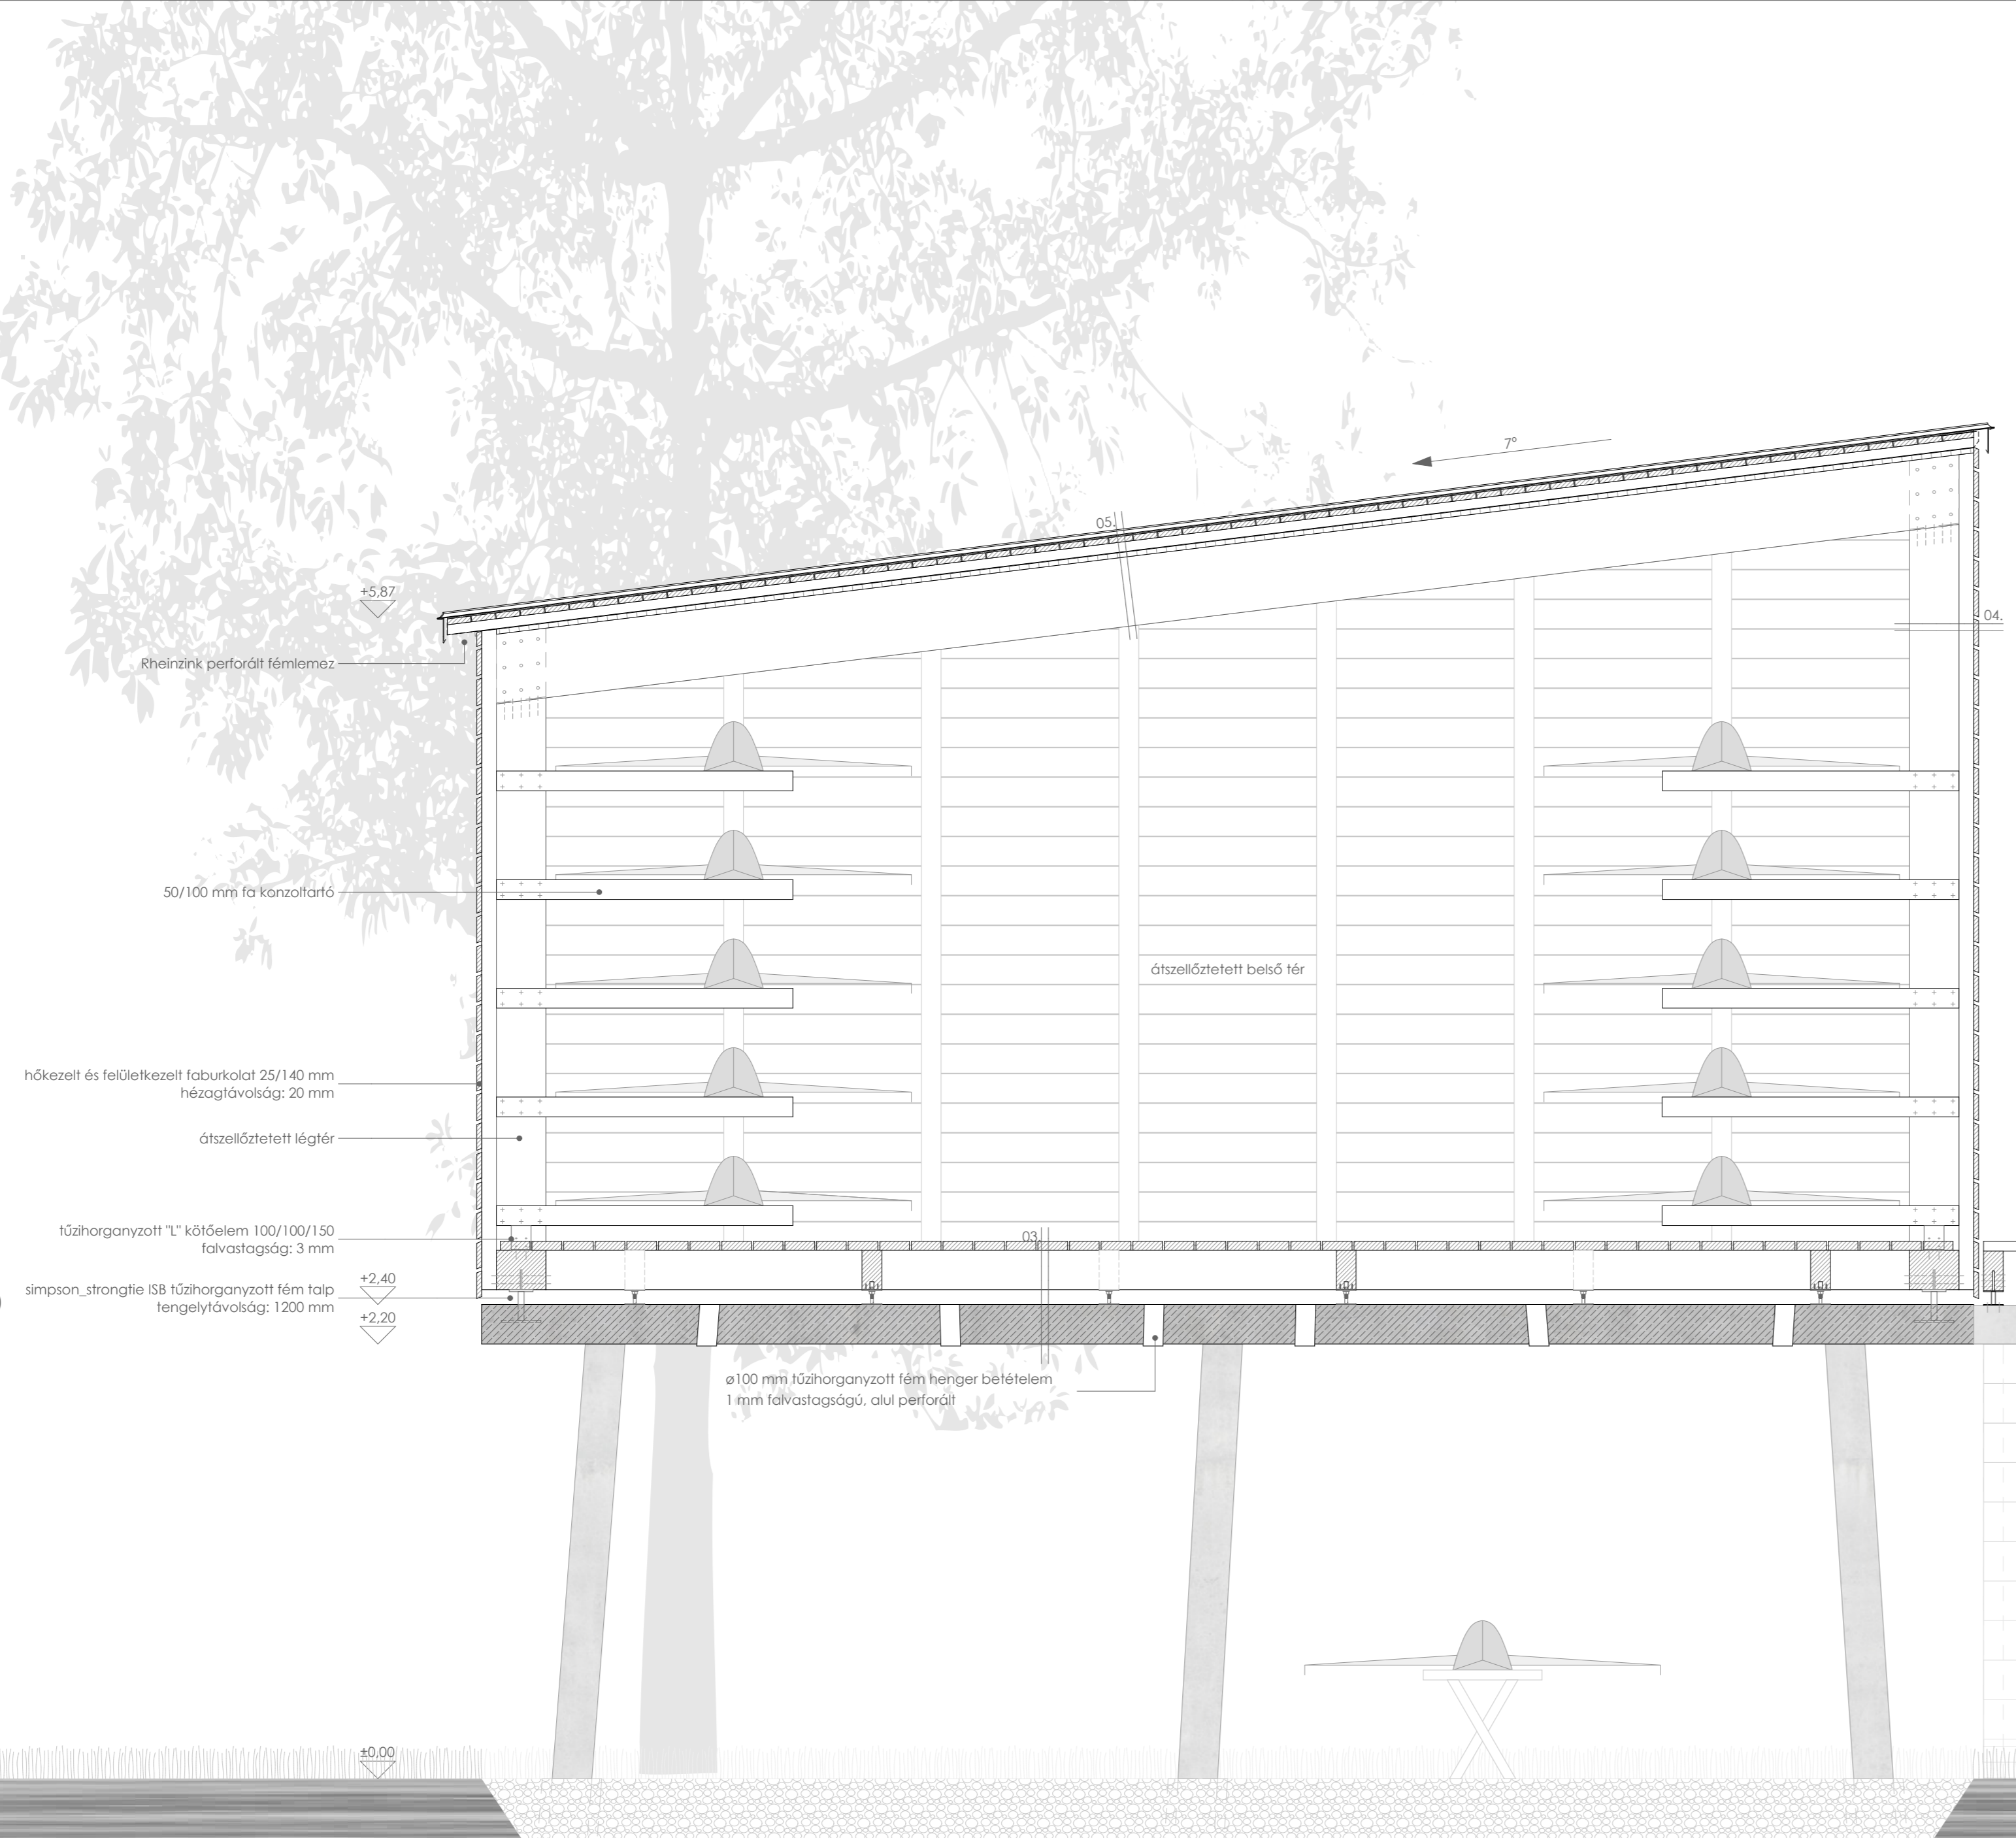


+6.84

+2.72
+2.40

+2.40

±0.00

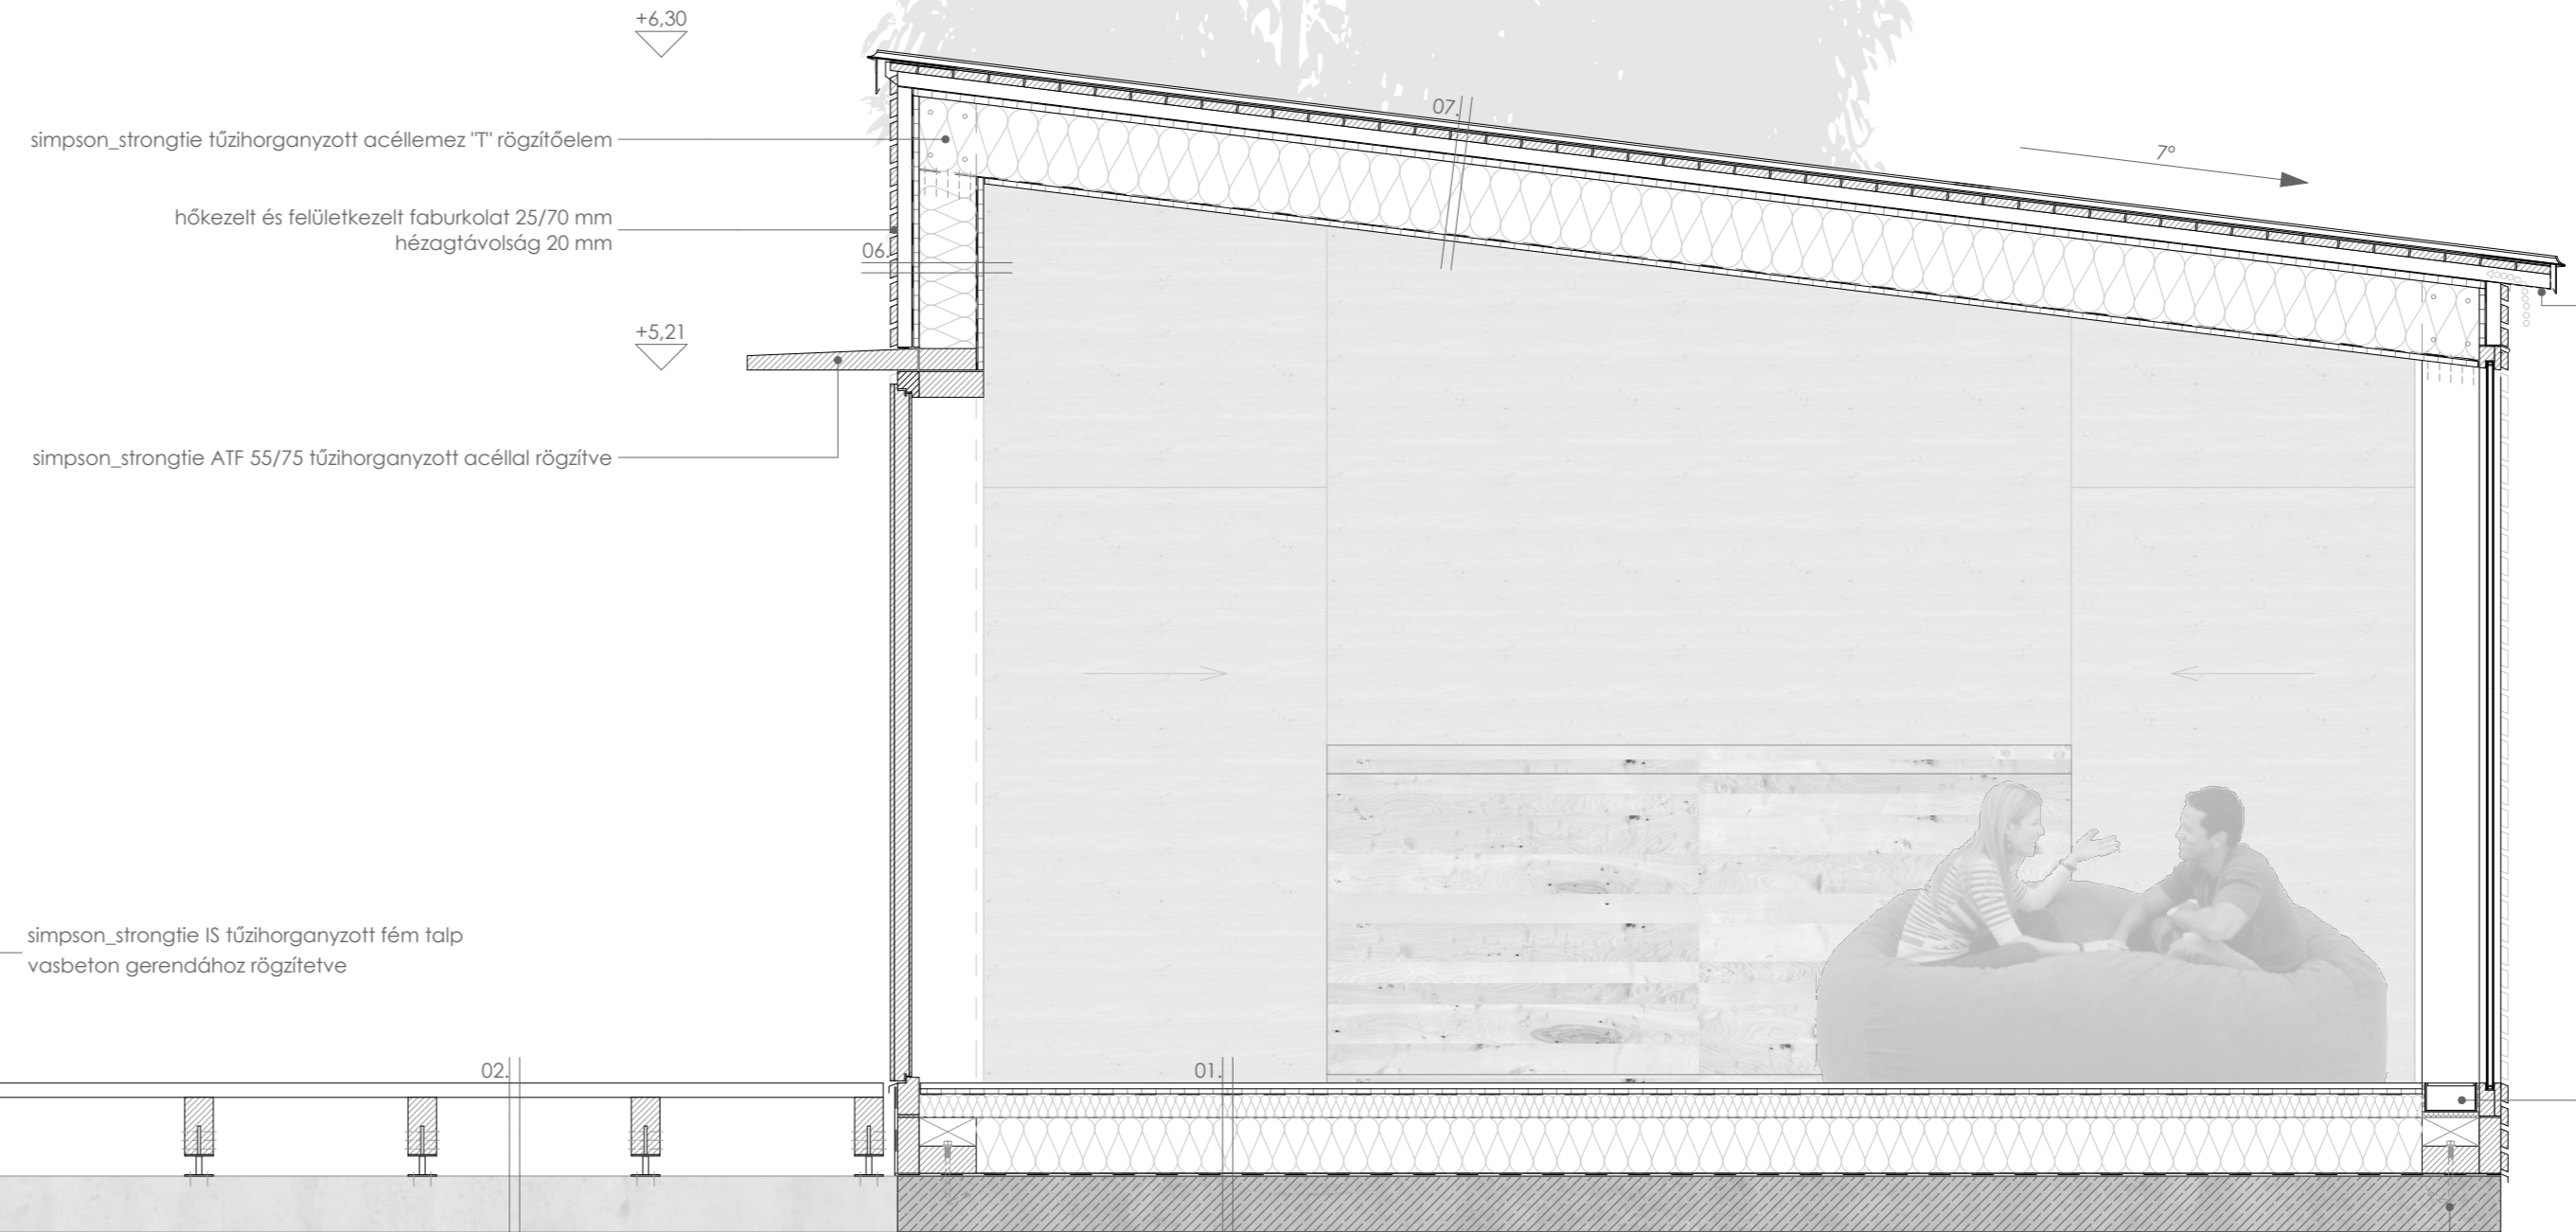

+6.30

+5.21

+2.72

+2.40

+2.40

±0.00

+5.57

+5.21

+2.72

+2.20

±0.00