
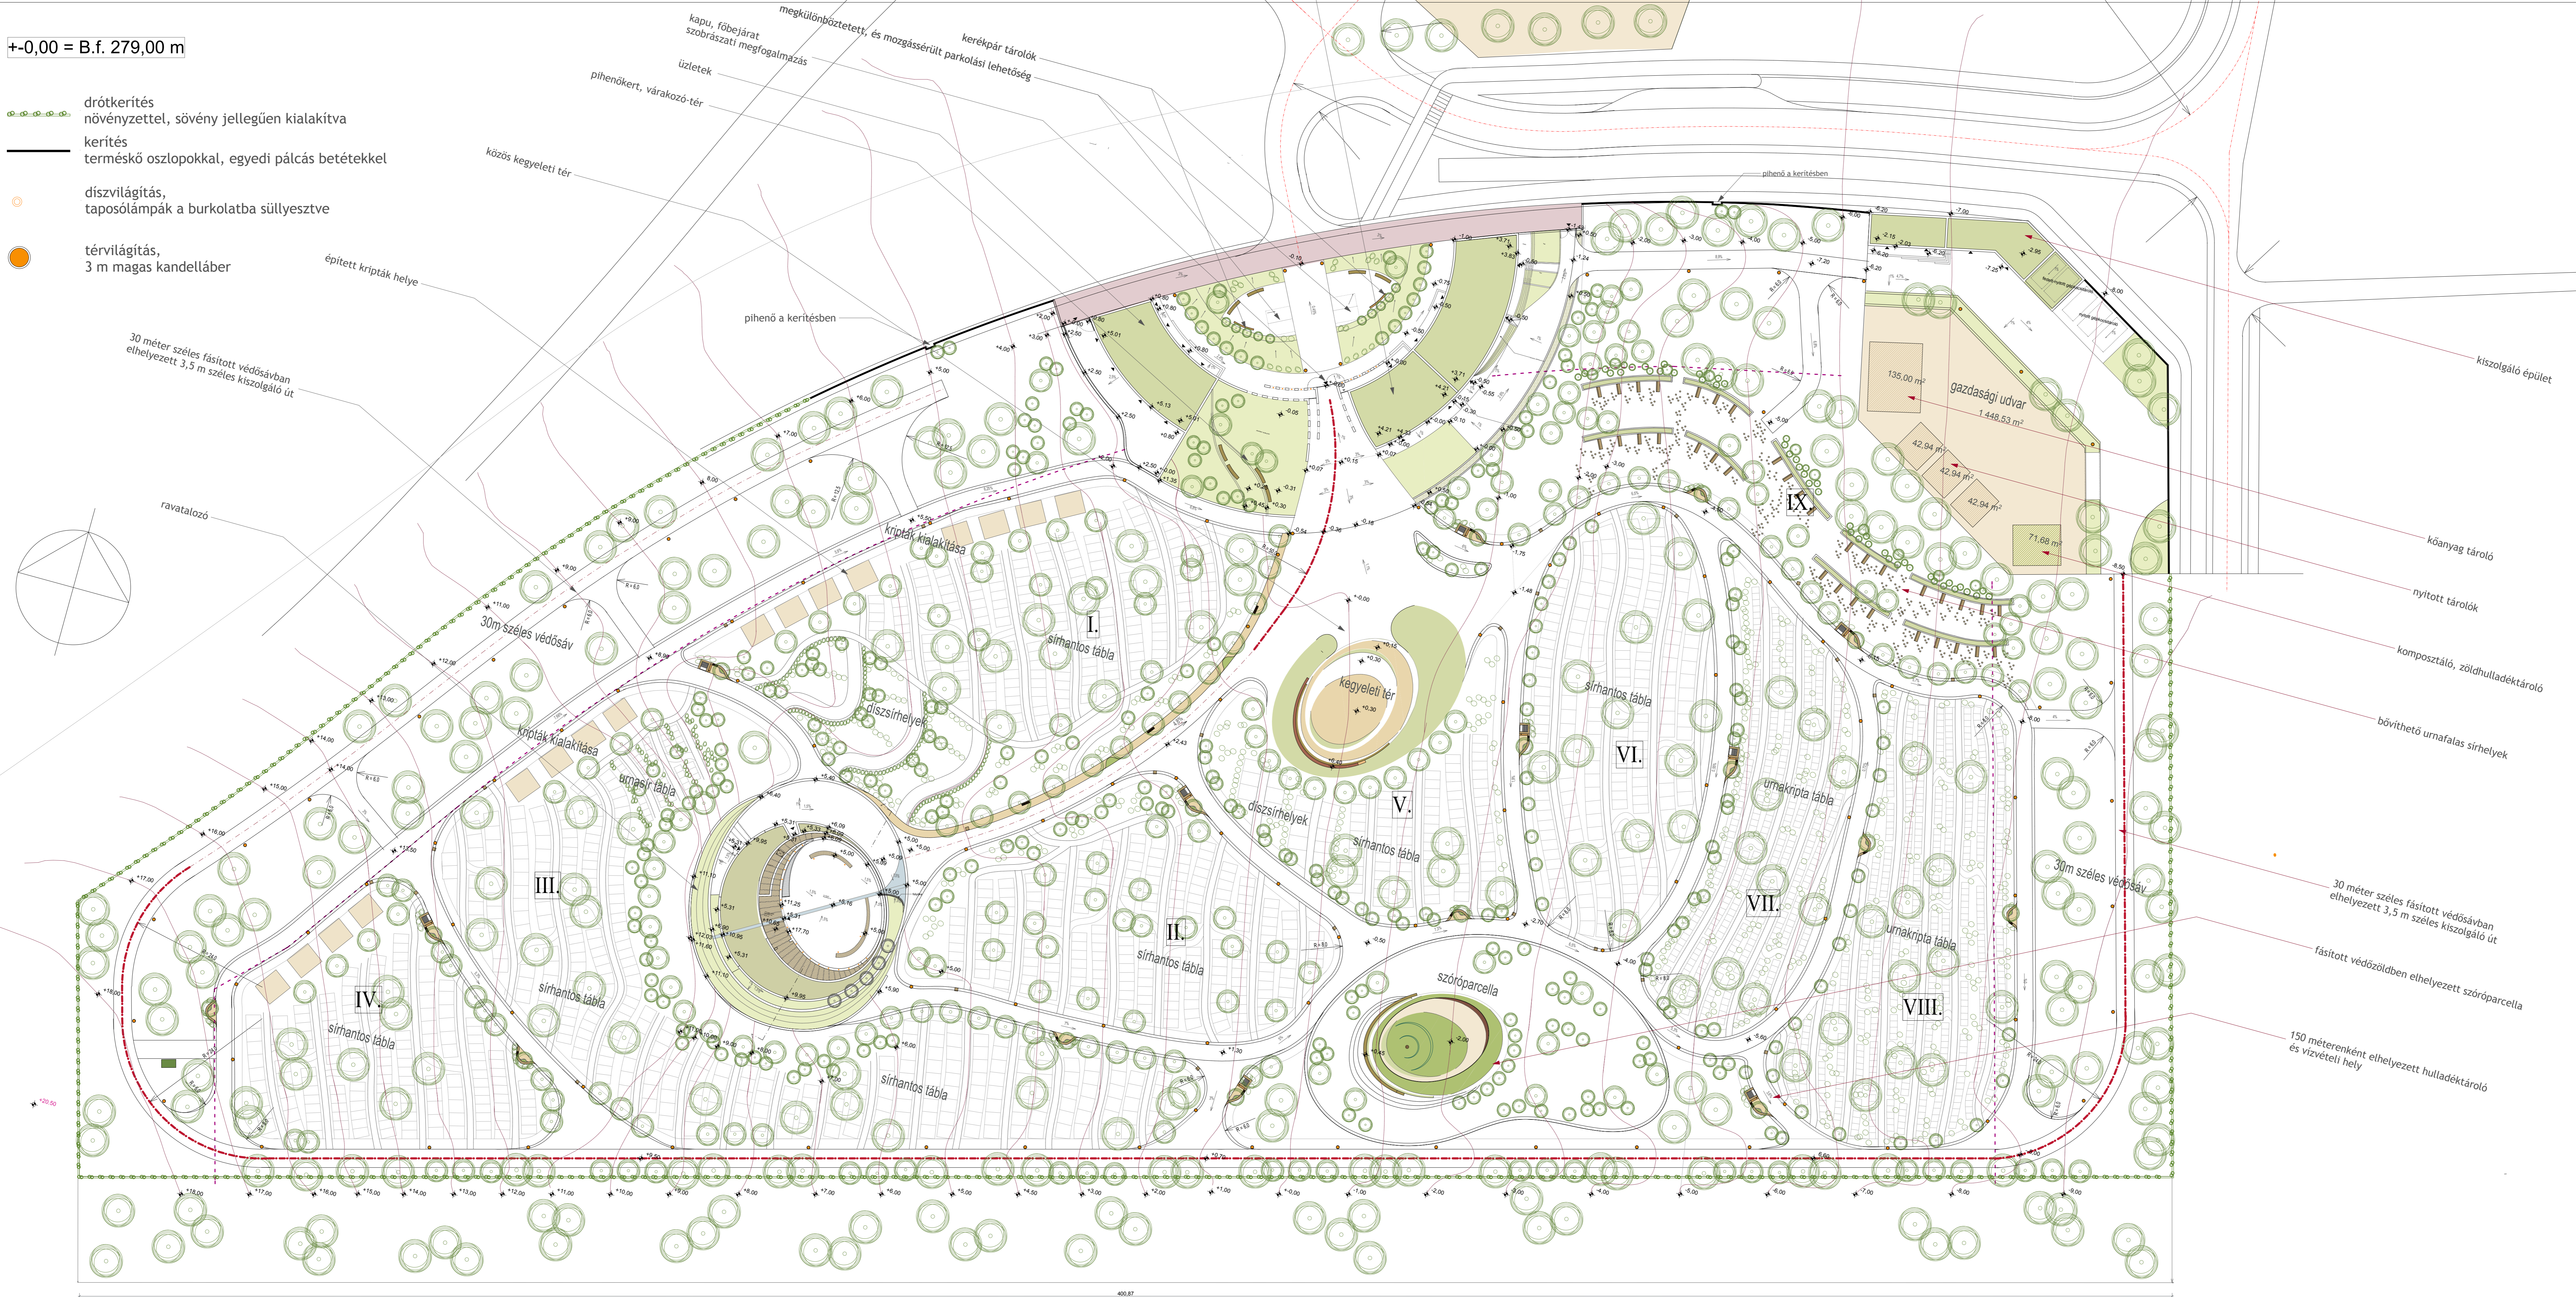


+0,00 = B.f. 279,00 m

- drótkerítés növényzettel, sövény jellegűen kialakítva
- kerítés természetes oszlopokkal, egyedi pálcás betétekkel
- díszvilágítás, táposolámpák a burkolatba süllyesztve
- térvilágítás, 3 m magas kandelláber

30 méter széles fásított védősávban elhelyezett 3,5 m széles kiszolgáló út

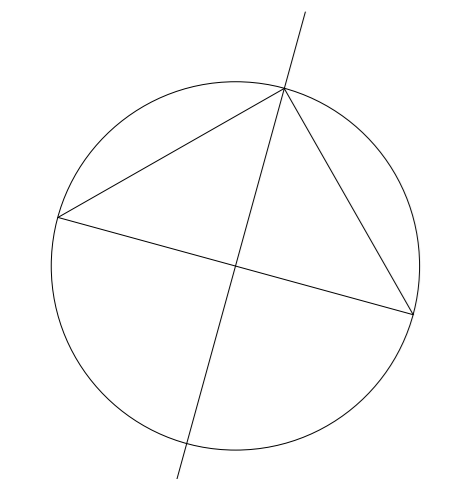

kiszolgáló épület

kőanyag tároló

nyitott tárolók

komposztáló, zöldhulladéktároló

bővíthető urnafalás sírhelyek

30 méter széles fásított védősávban elhelyezett 3,5 m széles kiszolgáló út

fásított védőzöldben elhelyezett szóróparcella

150 méterenként elhelyezett hulladéktároló és vízvételi hely

