




32. 27. 42. 35. 33. 48. 34. 38. 39. 36. 41. 1. 28. 47.

GOLDZHER KÖZ FELŐLI HOMLOKZAT  
M=1:50 TERVEZETT ÁTÉPÍTÉS

ÁTÉPÍTÉS II. ÜTEM

ÁTÉPÍTÉS I. ÜTEM

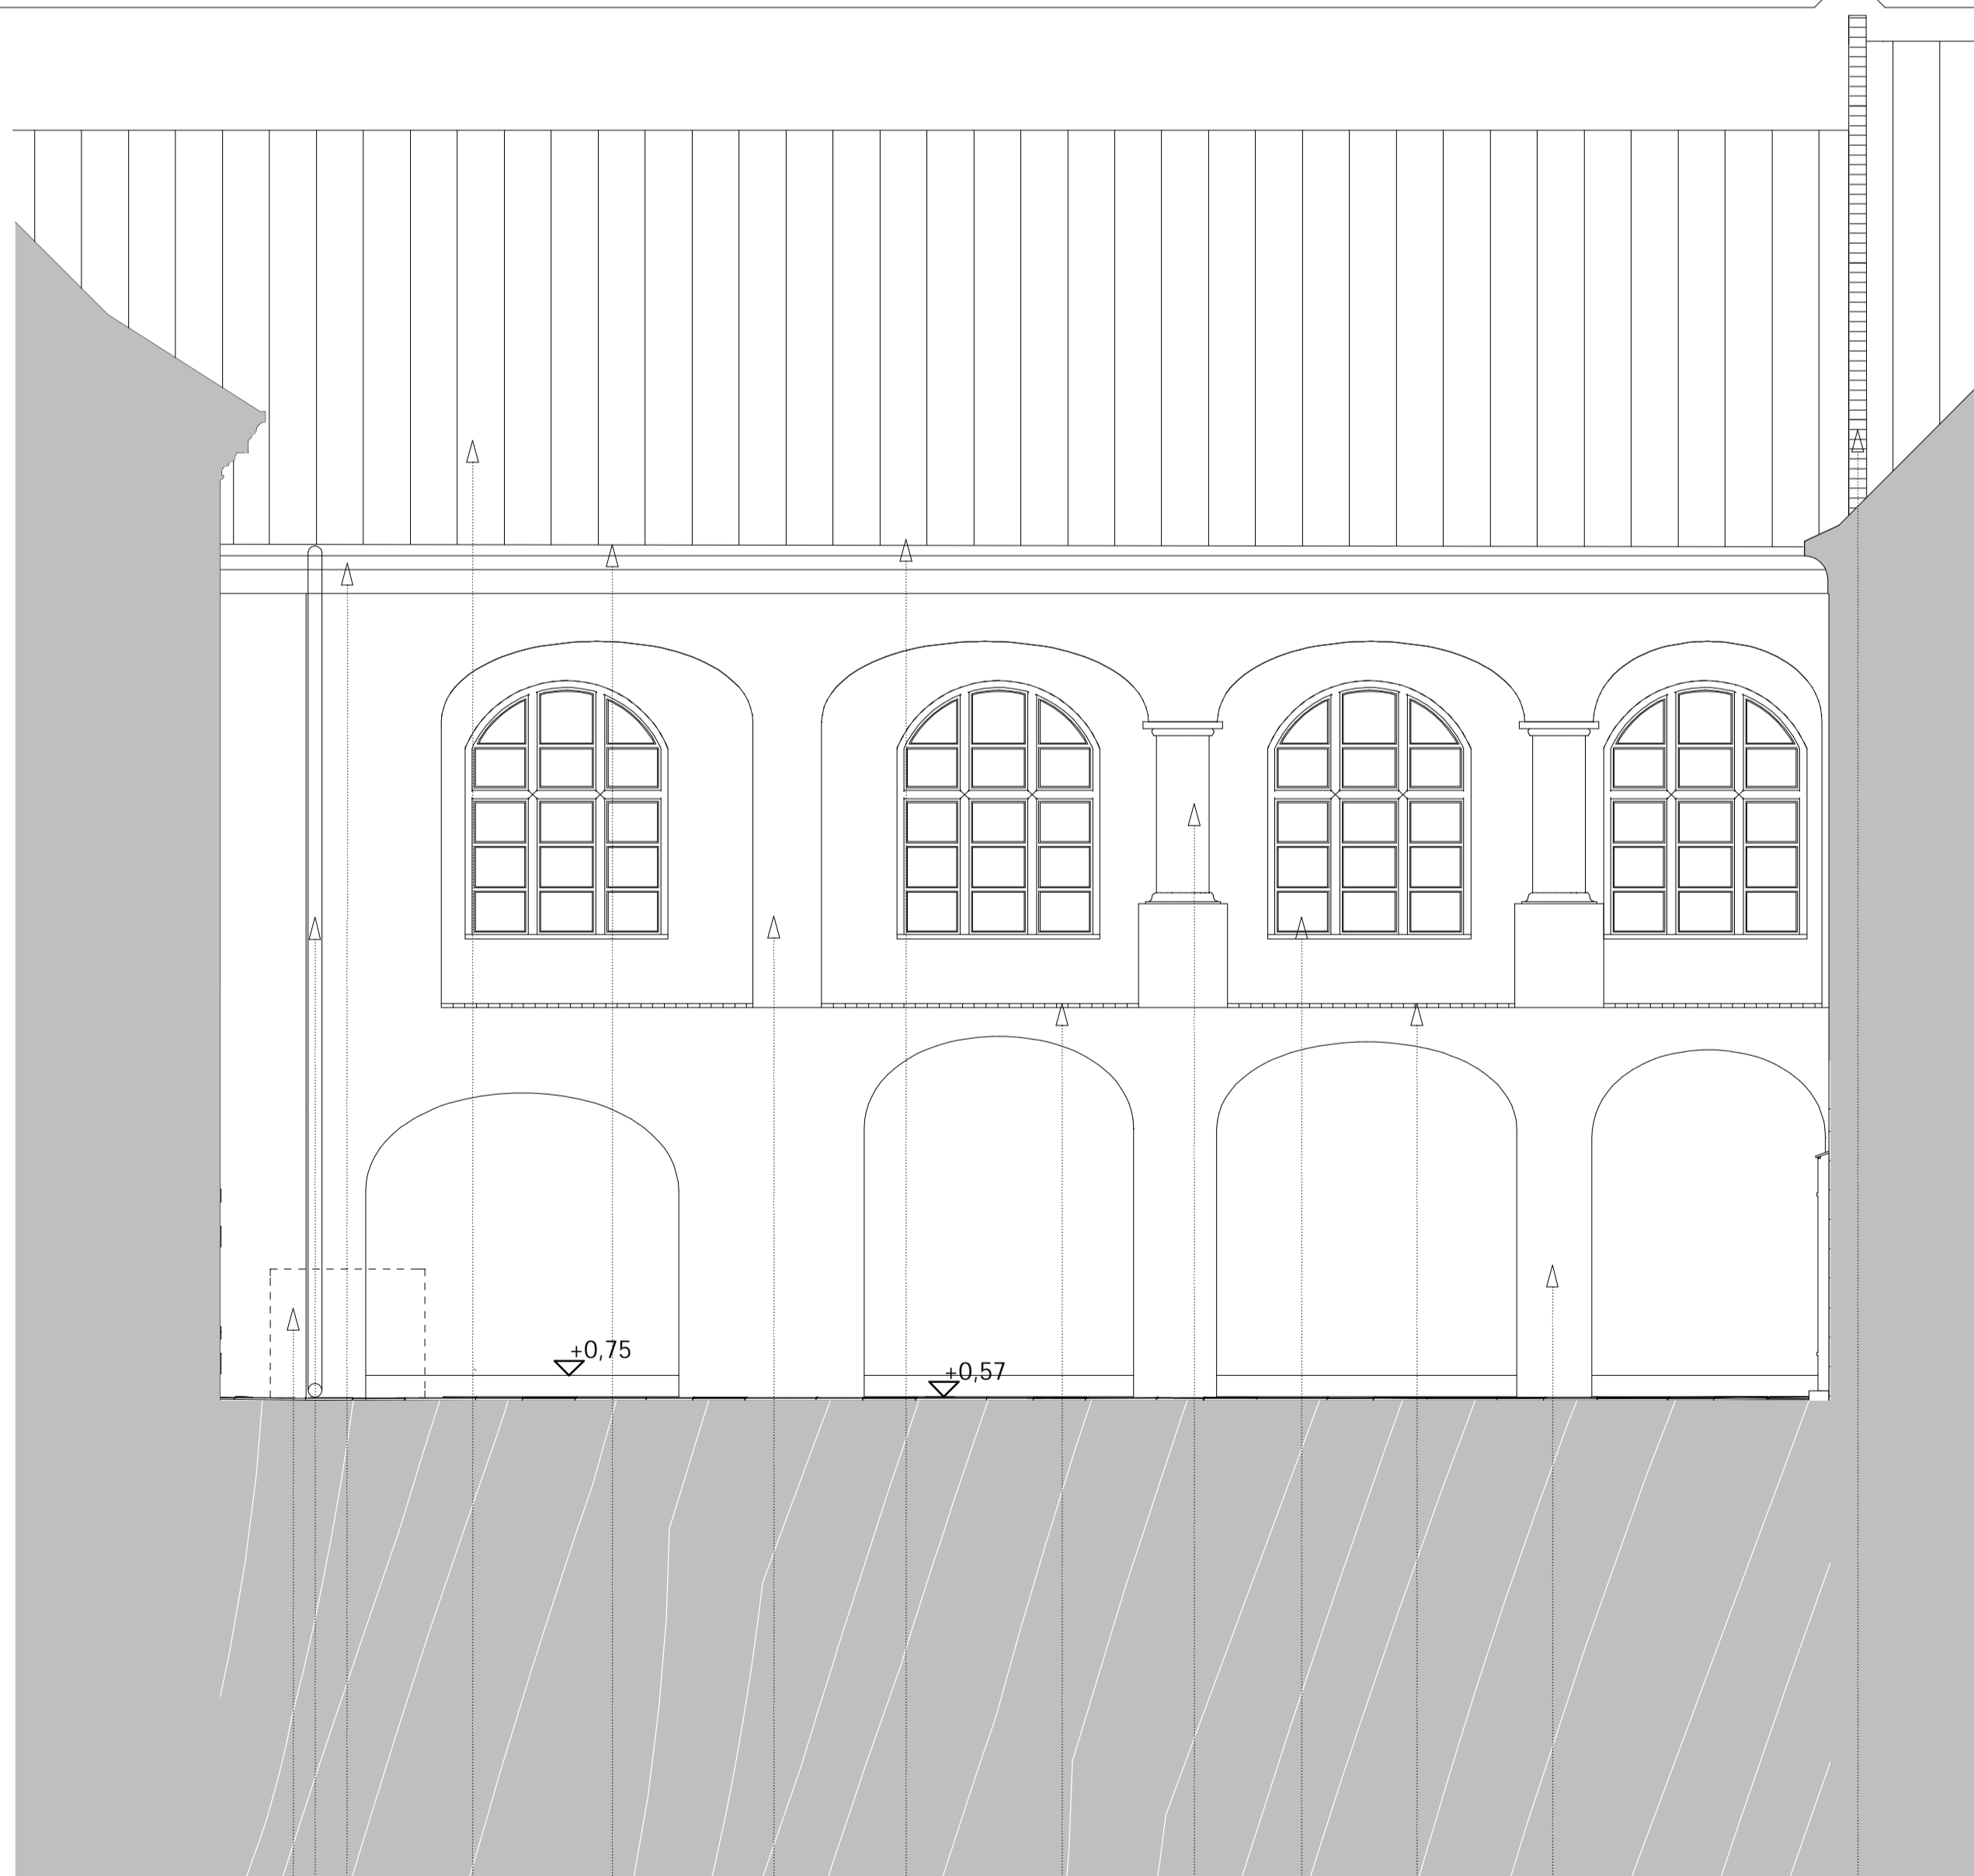

44. 15. 16. 42. 13. 42. 6. 14. 12. 6. 45. 40. 42.

JÓKAI UTCAI BELSŐ UDVAR HOMLOKZAT  
M=1:50 TERVEZETT ÁTÉPÍTÉS

|  |  |  |  |
|--|--|--|--|
| DEKO-ART Építészroda 7625 Pécs, Telttye u. 65. sz. Tel.: 72/532-362 Fax: 72/532-363 E-mail: kochp@hu.inter.net |  | Rajz szám:   |  |
| Építés helye: Szekesfehervár, Városház-tér Helyrajz: Fort-Casafra, 10/03                                       |  | Munka neve: NIEMES-FORT-CASAFRA ÉPÜLETOMBI II. ÜTEMÉNEK ÉPÍTÉSI ENGEDÉLYEZÉSI ÉS KIVITELI TERVEI |  |
| Építő: SZÉKESFEHÉRVÁR Megyei Jogú Város Önkormányzata  |  | Rajz neve: JÓKAI UTCAI BELSŐ UDVAR, GOLDZHER KÖZ FELŐLI HOMLOKZAT, TERVEZETT ÁTÉPÍTÉS M=1:50     |  |
| Vezető tervező: Koch Péter E-142-290; MÉK: 02 290 (költséges építész-művek, vezetőtervező)                     |  | Statisztika: Boreczki Dezső Villamos: Békó Imre Lépték: M=1:50                                   |  |
| Építész munkatárs: Gyöngyösi Zoltán  |  | Gépkész: Kőröscsás Imre Fedélzések szakmérnöke: Békó Tibor Dátum: 2006. 07. 14.                  |  |