


HELYSZÍNRAJZ M = 1:500

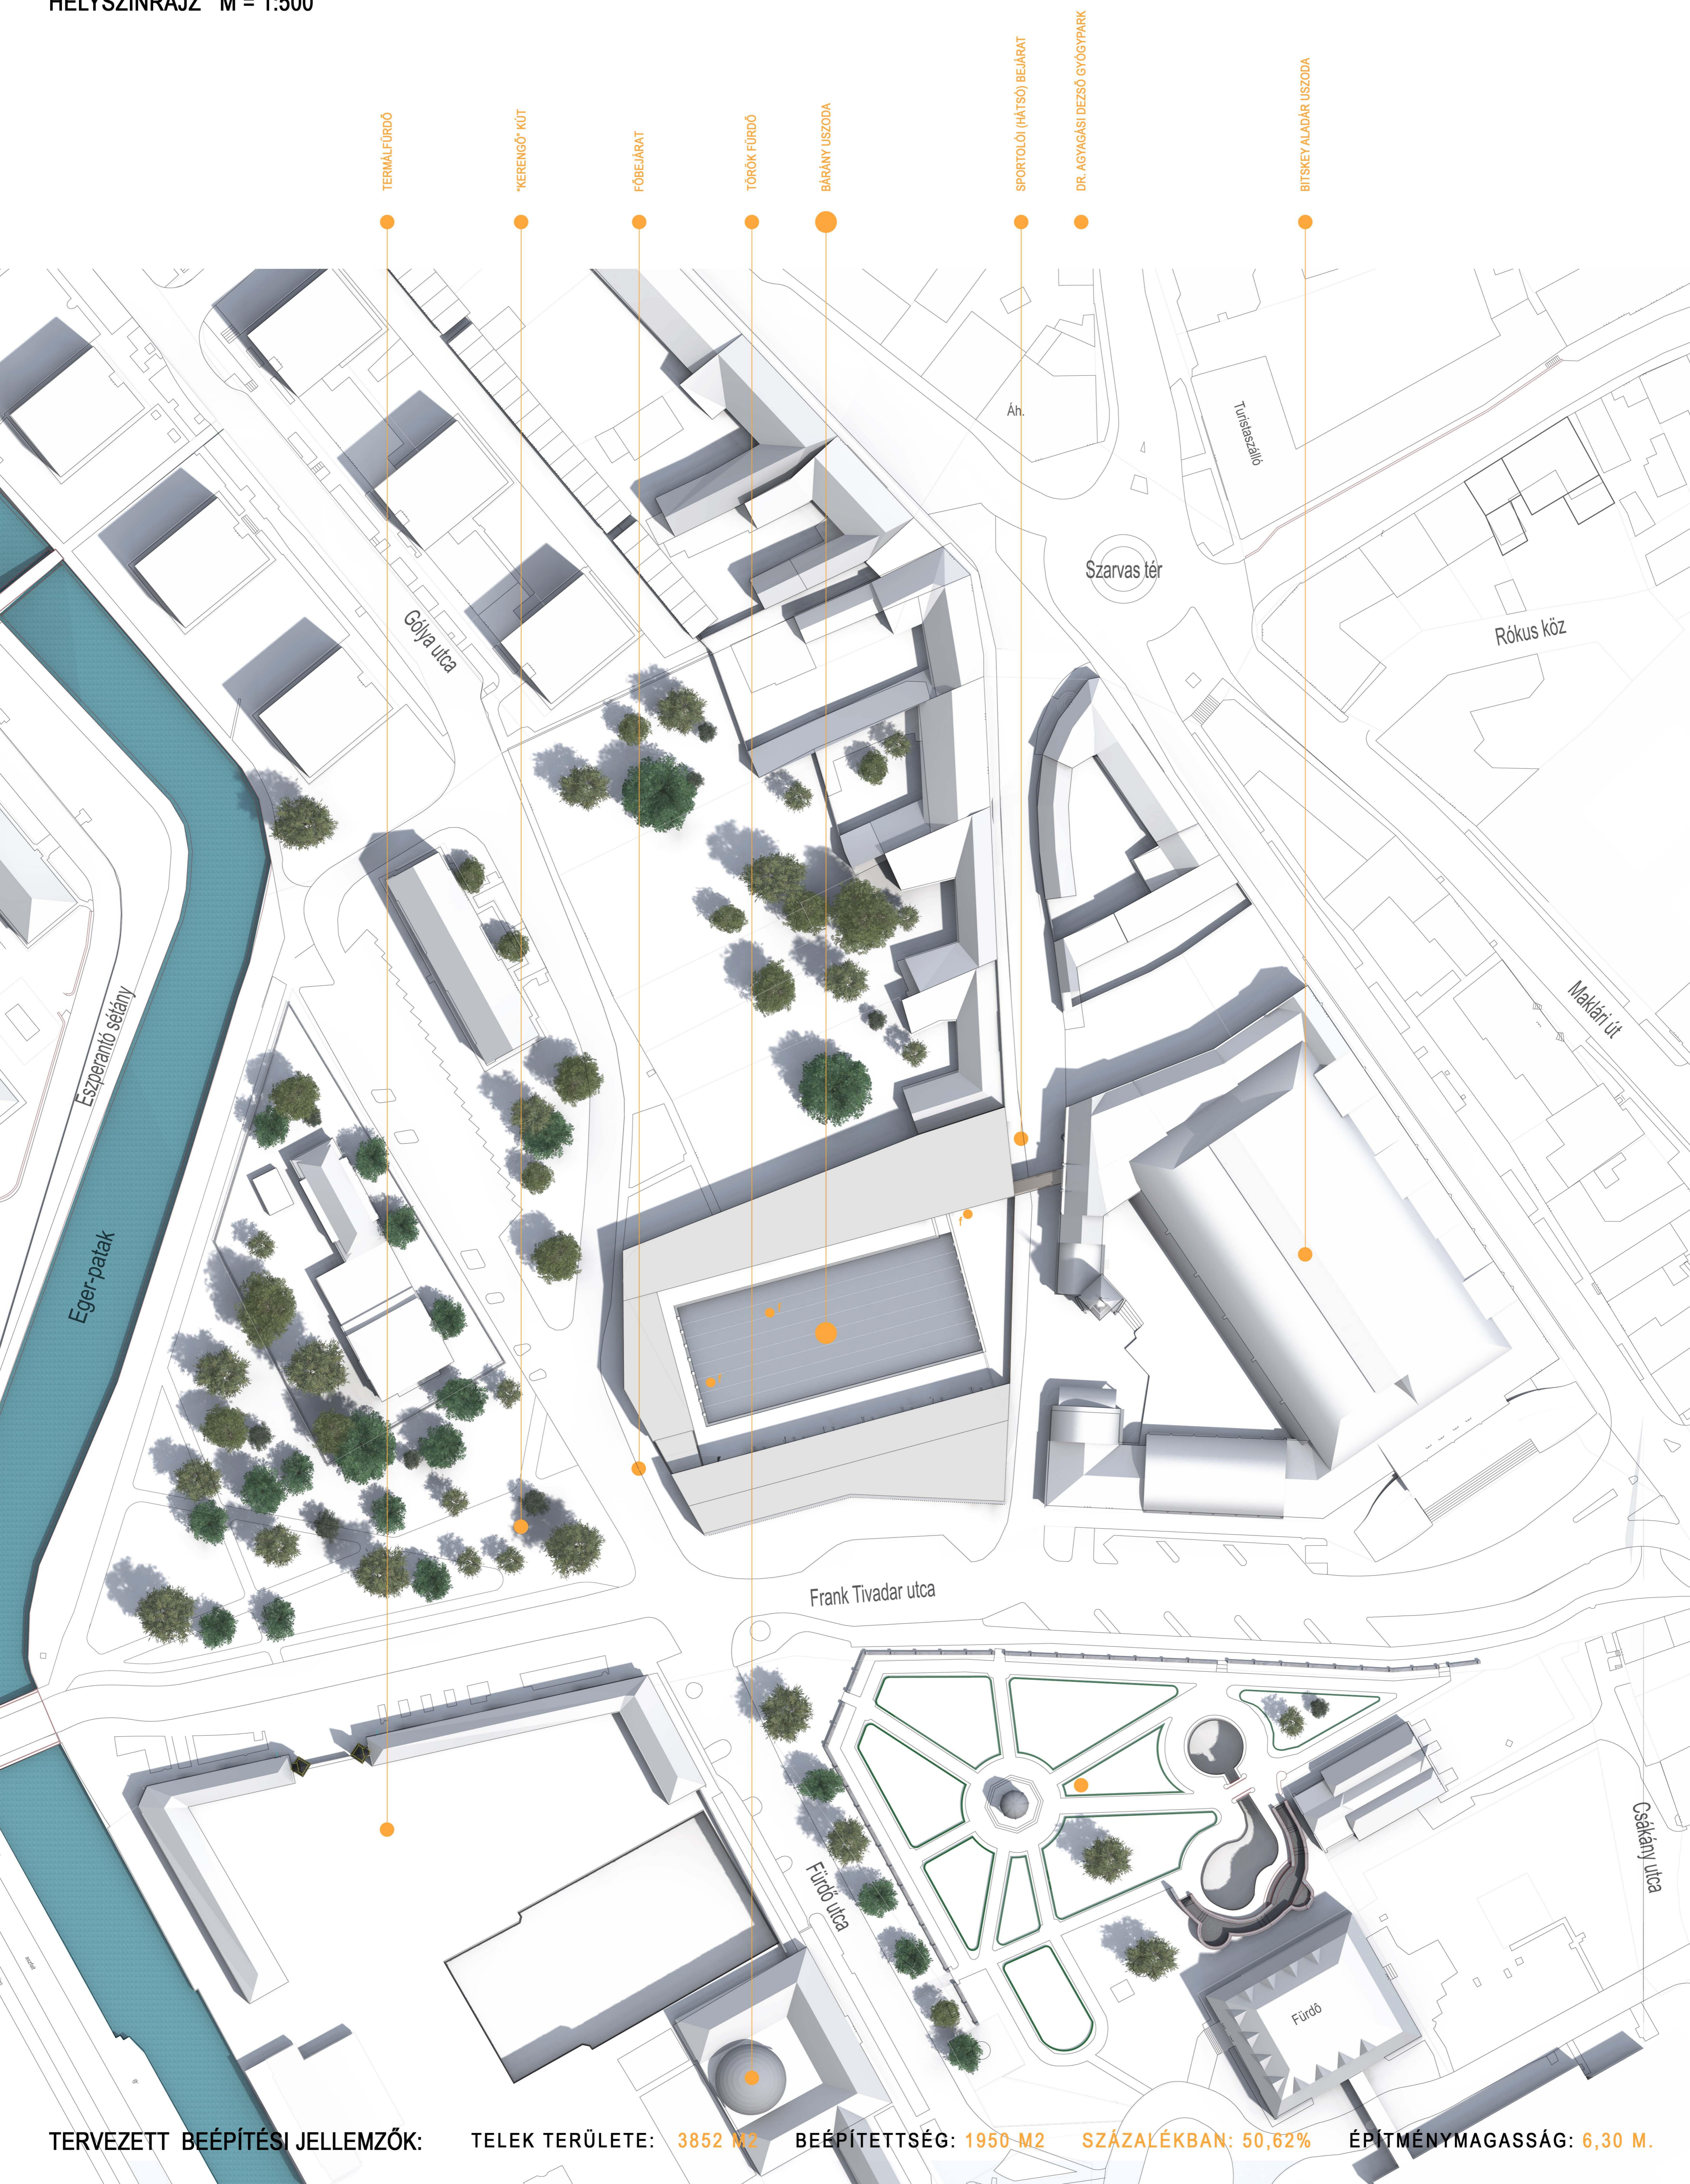

TERVEZETT BEÉPÍTÉSI JELLEMZŐK:

TELEK TERÜLETE: 3852 M² BEÉPÍTETTSÉG: 1950 M² SZÁZALÉKBAN: 50,62% ÉPÍTMÉNYMAGASSÁG: 6,30 M.