



metszet az előcsarnokon át m=1:200

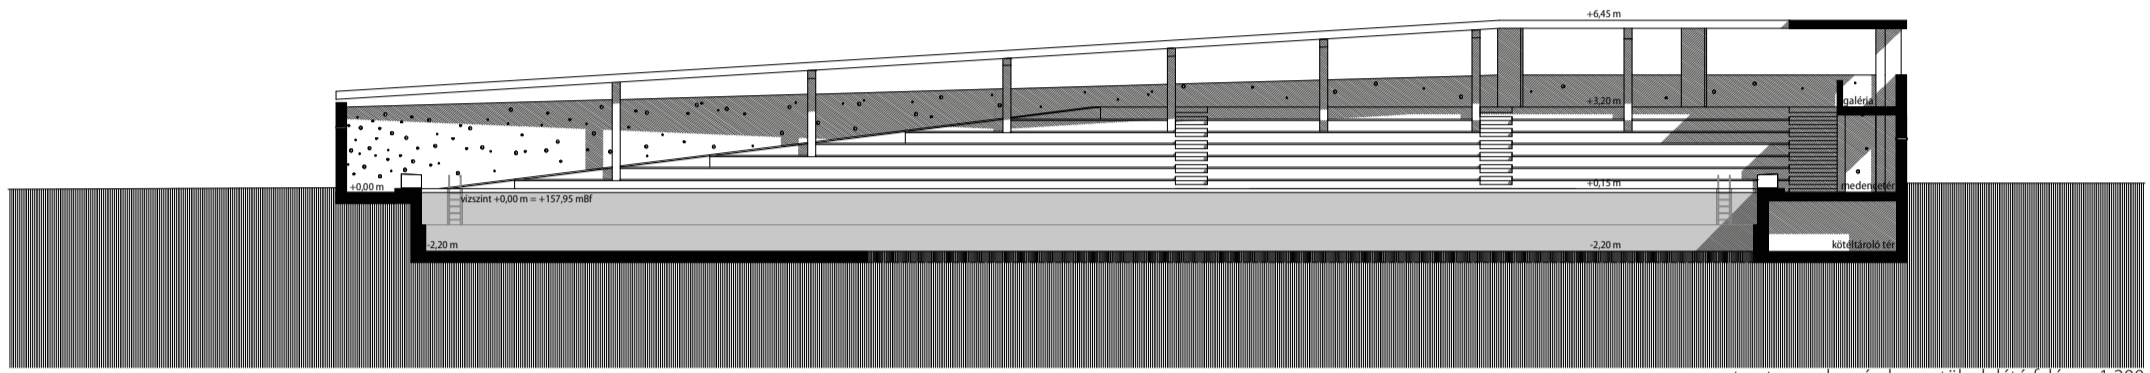

metszet a medencén keresztül a lelátó felé m=1:200



metszet a medencén keresztül a faház felé m=1:200

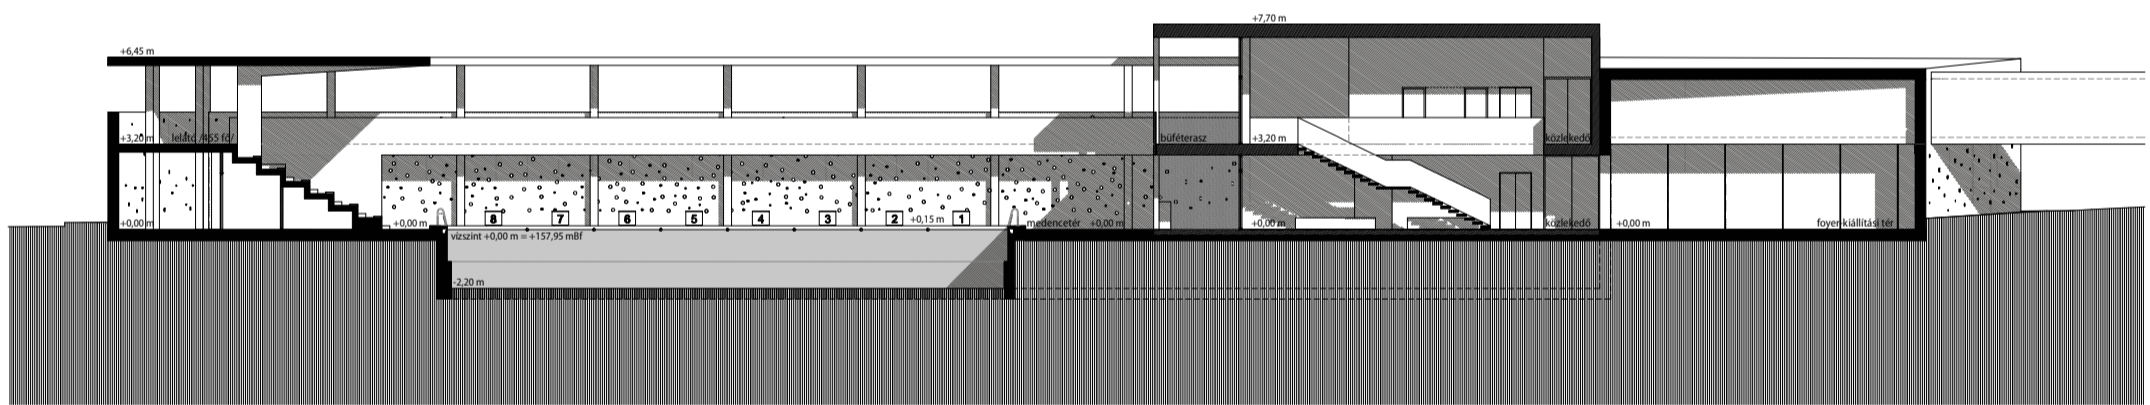

metszet a medencén keresztül m=1:200



6