



Védősáv szervízúttal
metszet M=1:100

R5/1 Aszfalt burkolat
5 cm AC 11 kaporéteg
15 cm Ckt. alaprétteg
20 cm homokos kavics Agg Trg. : 90%
N2 talaj min. 40 MN/m²

R5/2 Kiselemes kőburkolat
6 cm kiselemes burkolat
3 cm zuzalék
15 cm Ckt alaprétteg
20 cm homokos kavics

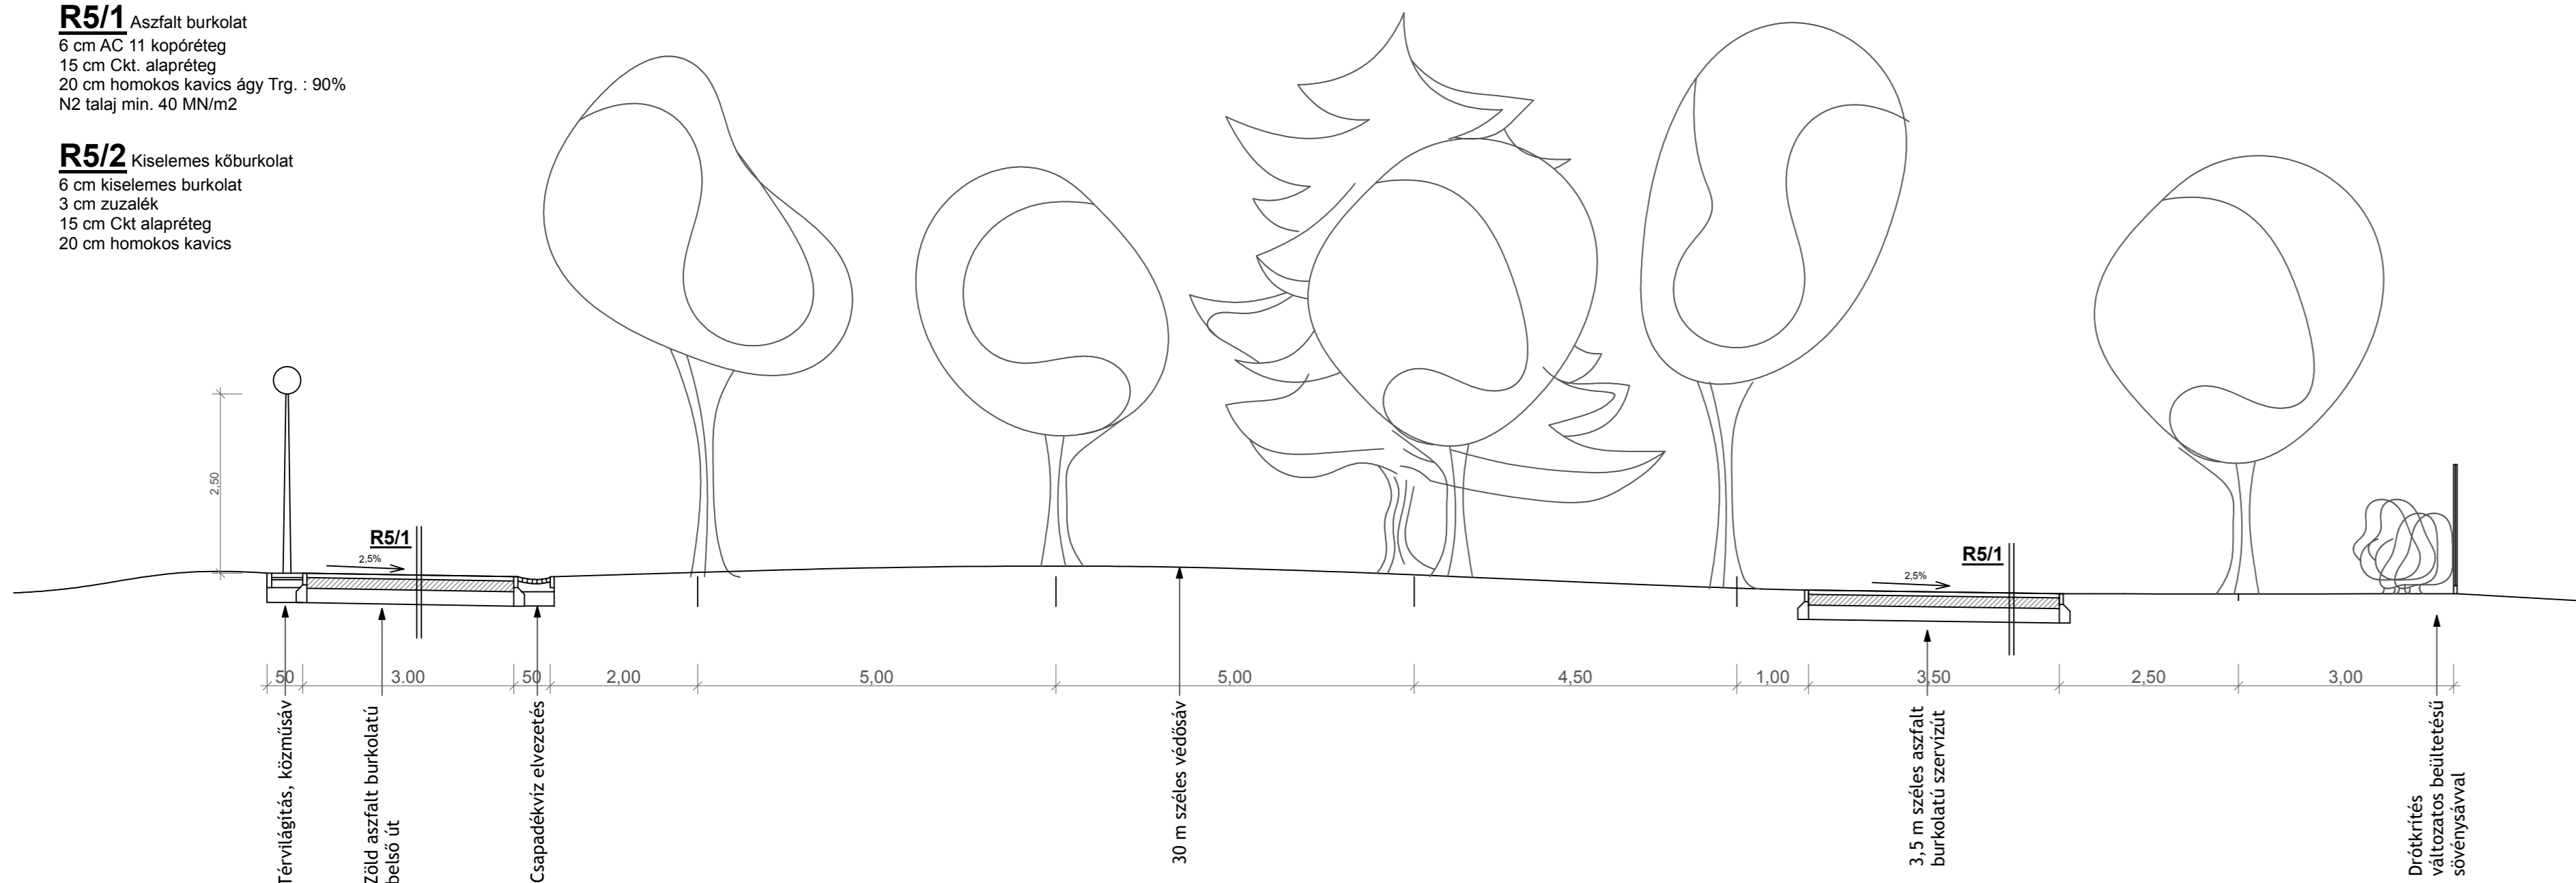


Alaprajz M=1:100

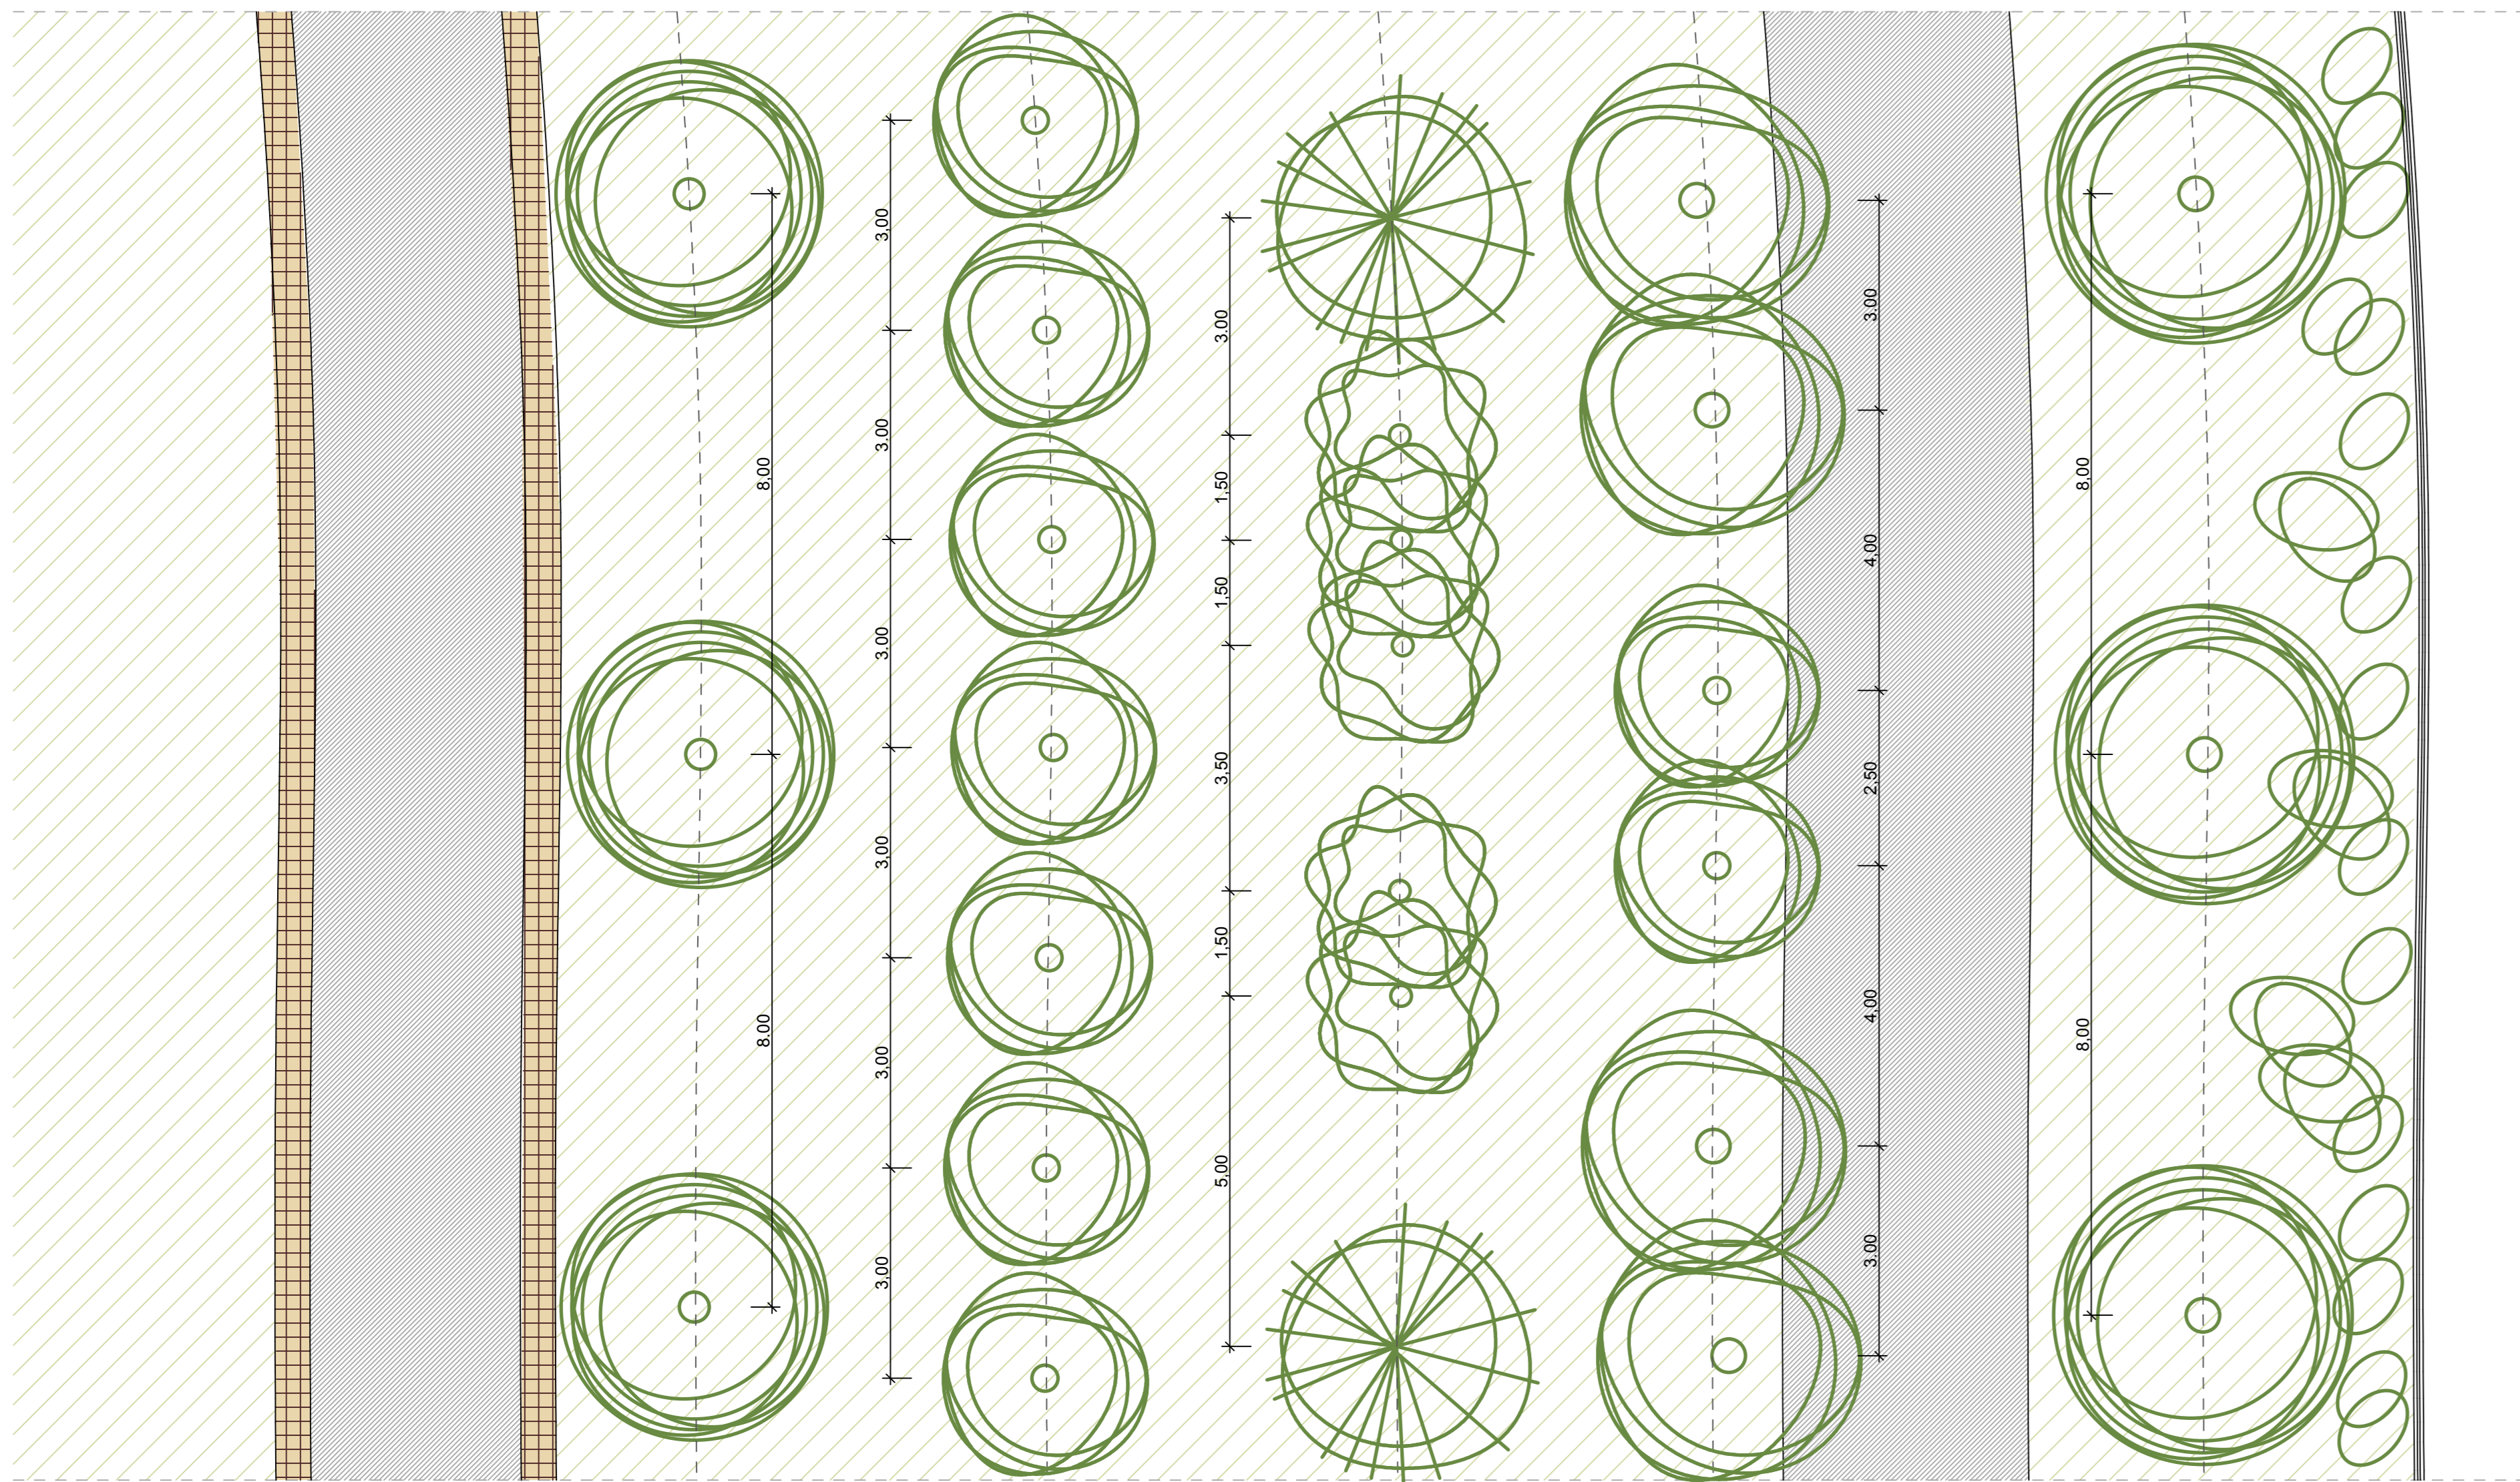

Sírok elhelyezése
metszet M=1:100

R5/1 Aszfalt burkolat
6 cm AC 11 kaporéteg
15 cm Ckt. alaprétteg
20 cm homokos kavics Agg Trg. : 90%
N2 talaj min. 40 MN/m²

R5/2 Kiselemes kőburkolat
6 cm kiselemes burkolat
3 cm zuzalék
15 cm Ckt alaprétteg
20 cm homokos kavics

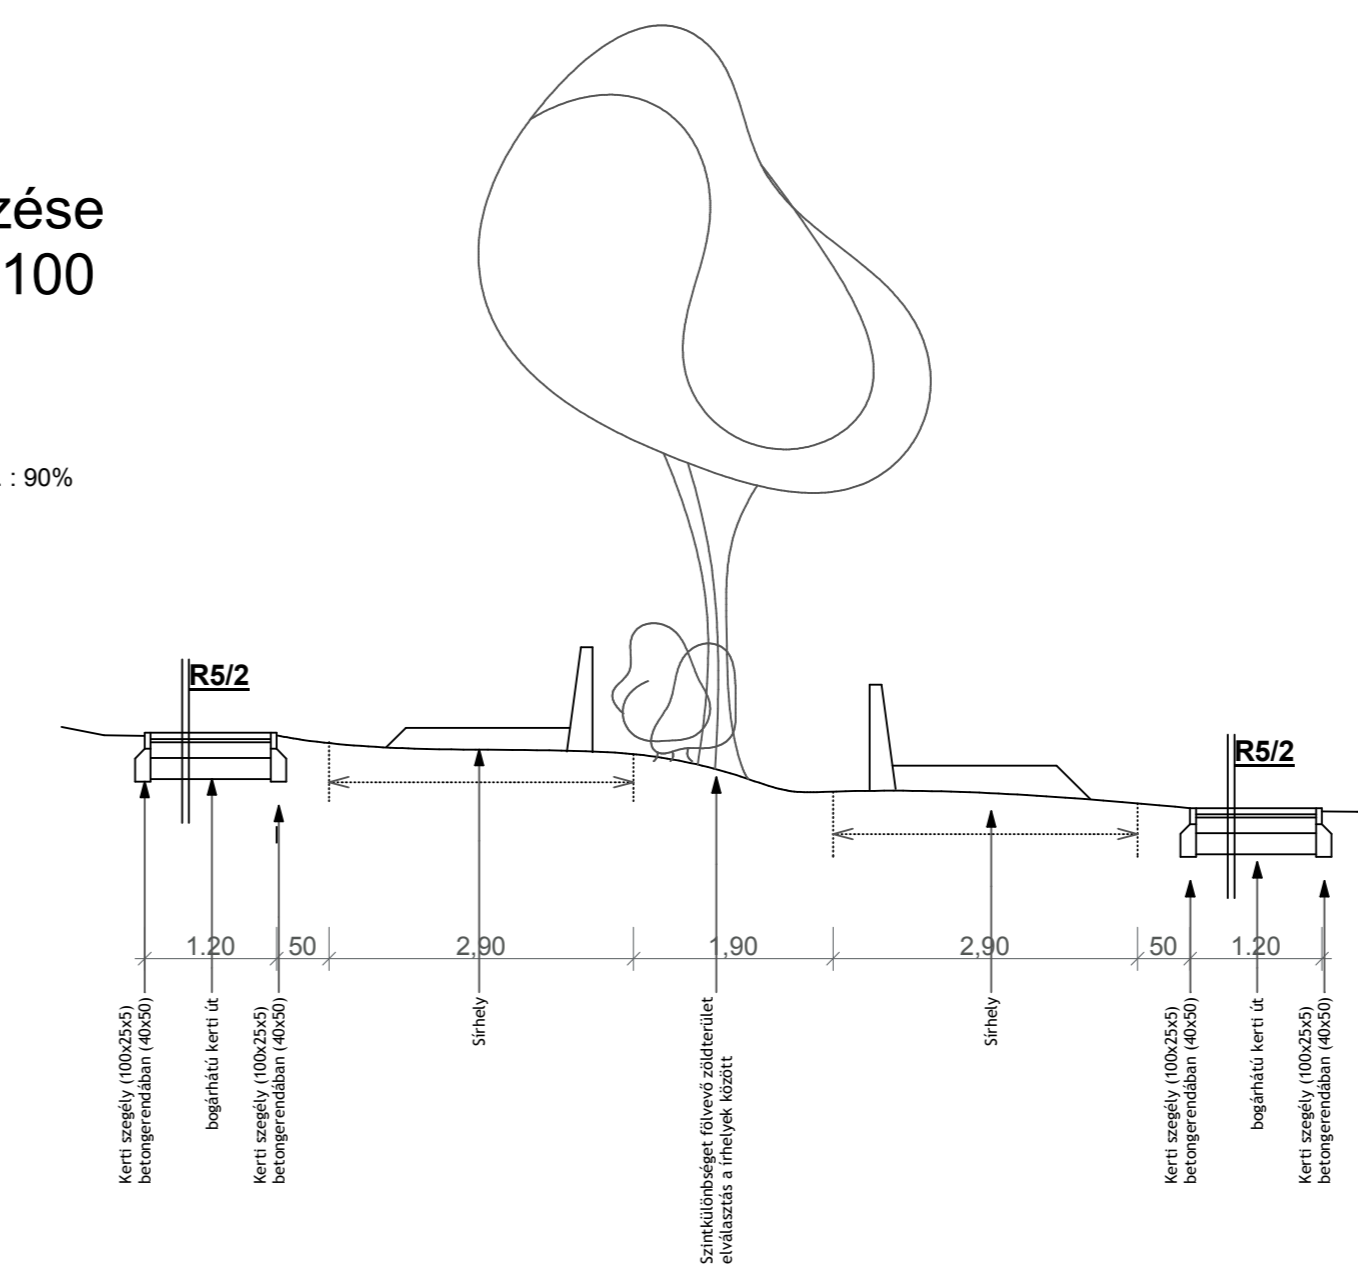

Alaprajz M=1:100

